
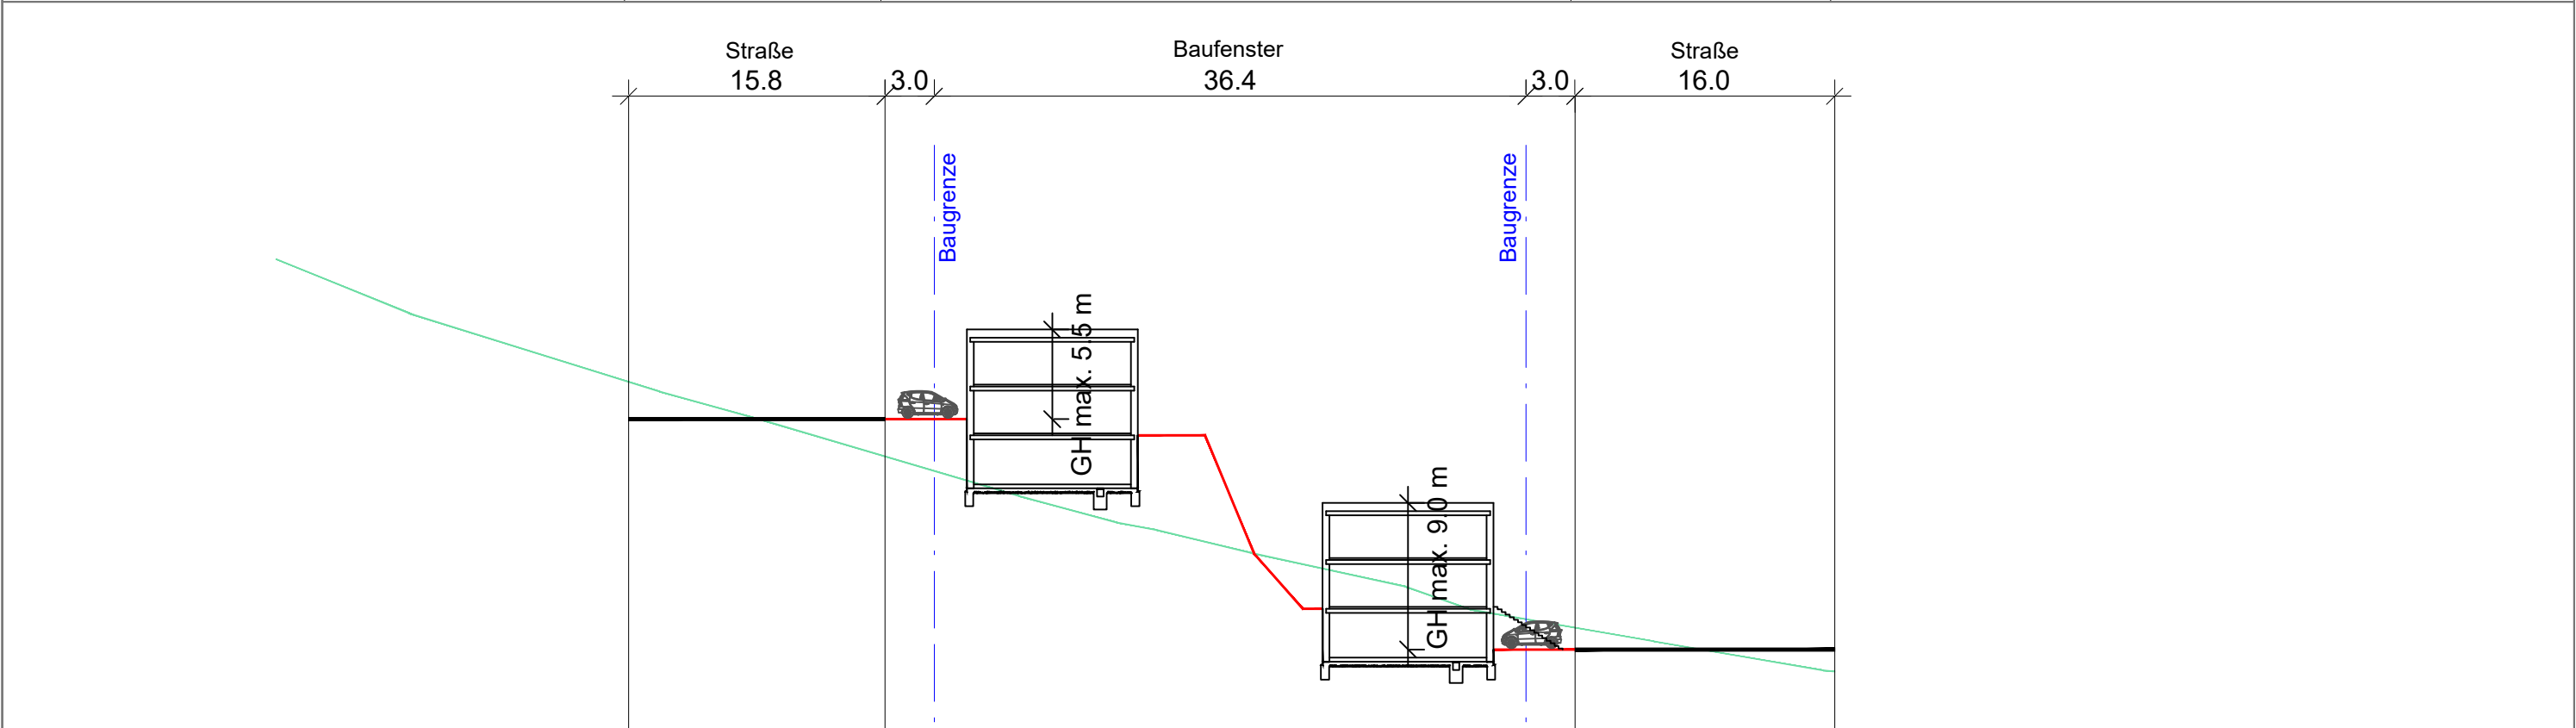


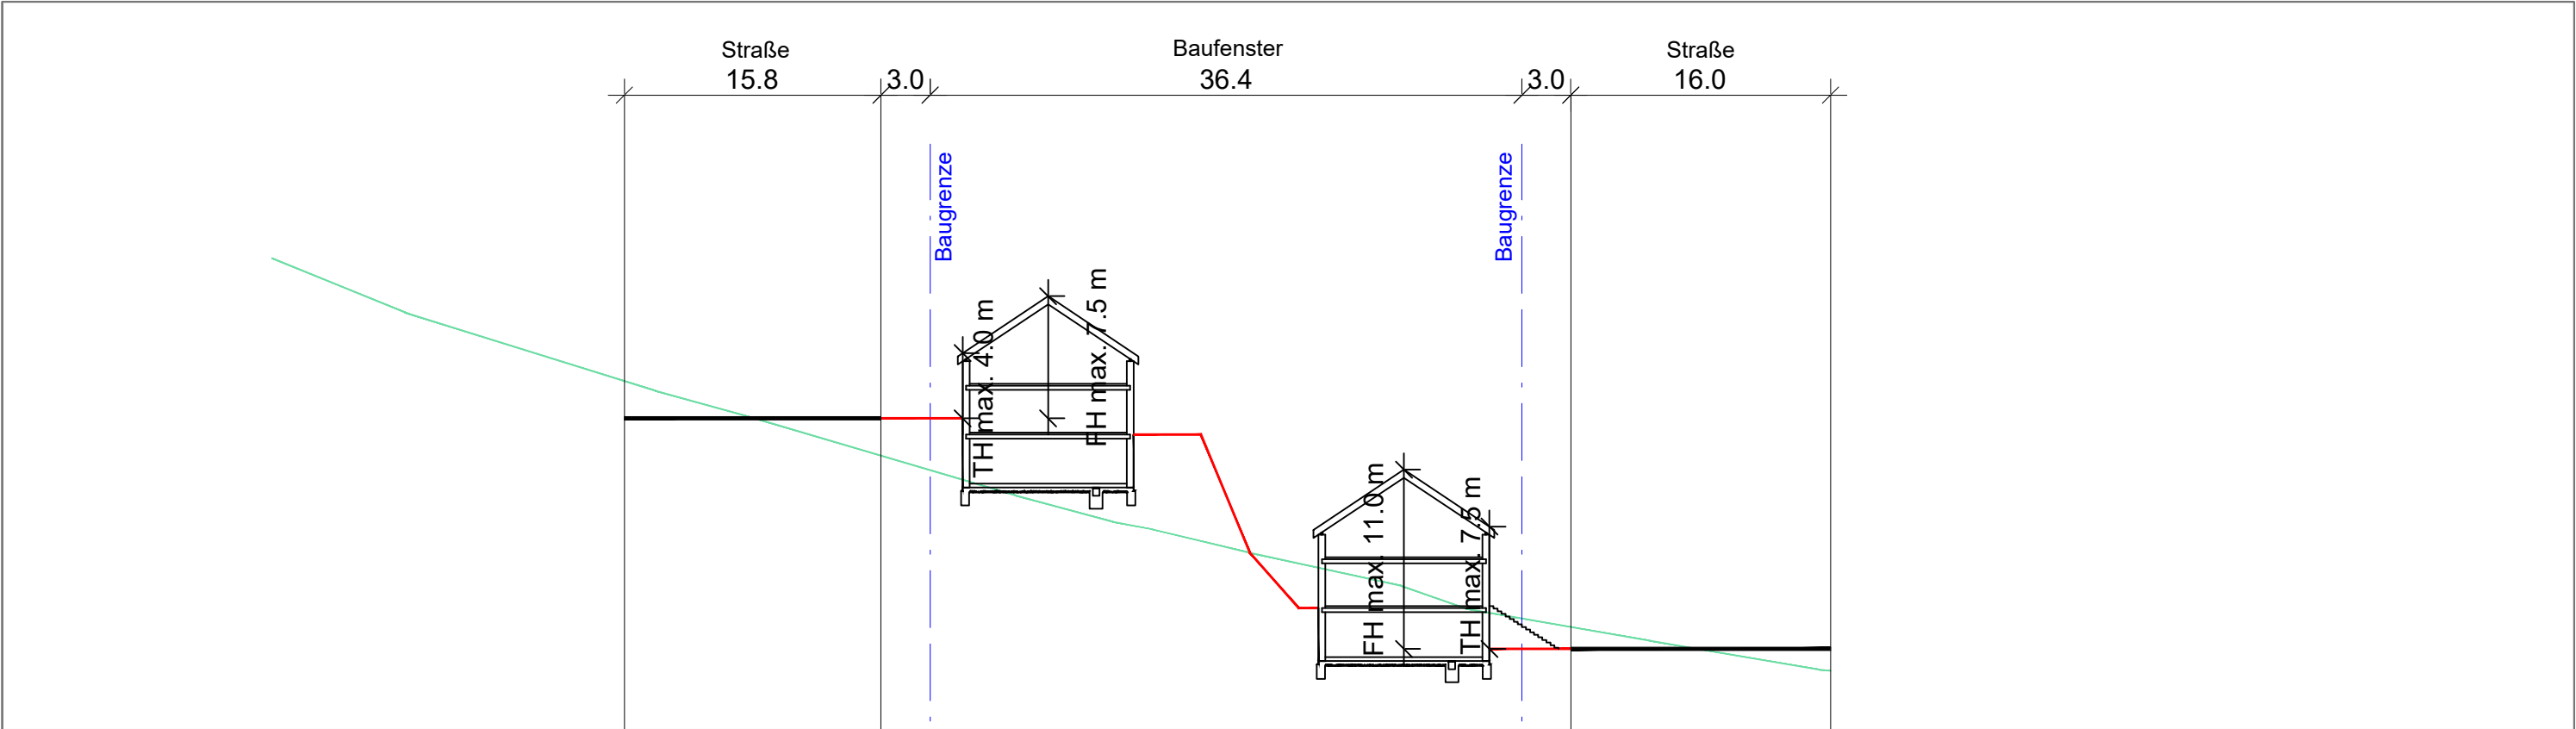

Bebauungsplan
"Am Riethel"

Geländeschnitt für Sattel- und Flachdächer	Maßstab 1:400	
Lage der Schnitte	Maßstab 1:2.000	
Gehört zur Erstberatung im Ortsgemeinderat	Februar 2021	MP
Änderung	Datum	Name

FASSBENDER WEBER INGENIEURE PartGmbH
Dipl.-Ing. (FH) M. Faßbender Dipl.-Ing. A. Weber

Brohlstraße 10 Tel.: 02633/4562-0 E-Mail: info@fassbender-weber-ingenieure.de
56656 Brohl-Lützing Fax: 02633/456277 Internet: www.fassbender-weber-ingenieure.de

Site plan showing the location of the cross-sections. The plan includes a red line indicating the ground level, a green line showing the terrain profile, and a pink line indicating the building boundary. The plan also shows the location of the buildings and the street layout.