


SCHNITT A-A



FOTOS GRUNDSTÜCK

LEGENDE:

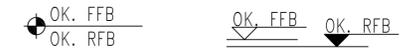

Die Zeichnung, die zugehörigen Erläuterungen und Berechnungen sowie ihr Inhalt sind unser geistiges Eigentum. Sie dürfen ohne unsere Genehmigung weder vervielfältigt noch Unbefugten zur Einsicht überlassen werden.




Info:
Grundstücksfläche: 2.666 m²

Bebaute Fläche (ohne Außenanlagen)
 - 3 Container = 120,42 m²
 - 9 Container = 351,18 m²
Gesamt : 471,60 m²

Bauherr



GRUNDRISS

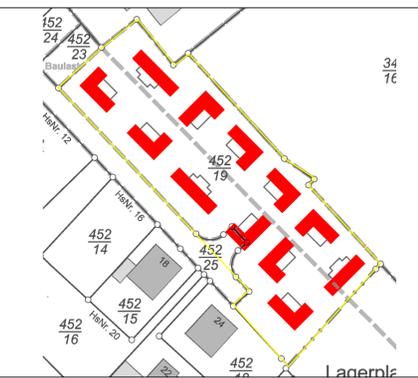

Projekt

Neubau einer Wohnanlage in Modulsbausystem
 in 56743 Mendig, Brentanostraße

Architekt

Tamburro u. Partner mbB
MOW
 Architekten und Bausachverständige

Simrockstraße 6, D-56075 Koblenz, Telefon 0261 / 9149742, Fax 0261 / 9149747


Planstand

Antrag auf Bauvoranfrage

Planinhalt

Grundriss, Ansicht, Schnitt

Maßstab 1:200	Datum 11.02.2022	gezeichnet VJ	Plan-Nr. BV-01
Projekt Nr. 248.k	Planer AT	geprüft AT	Index 1

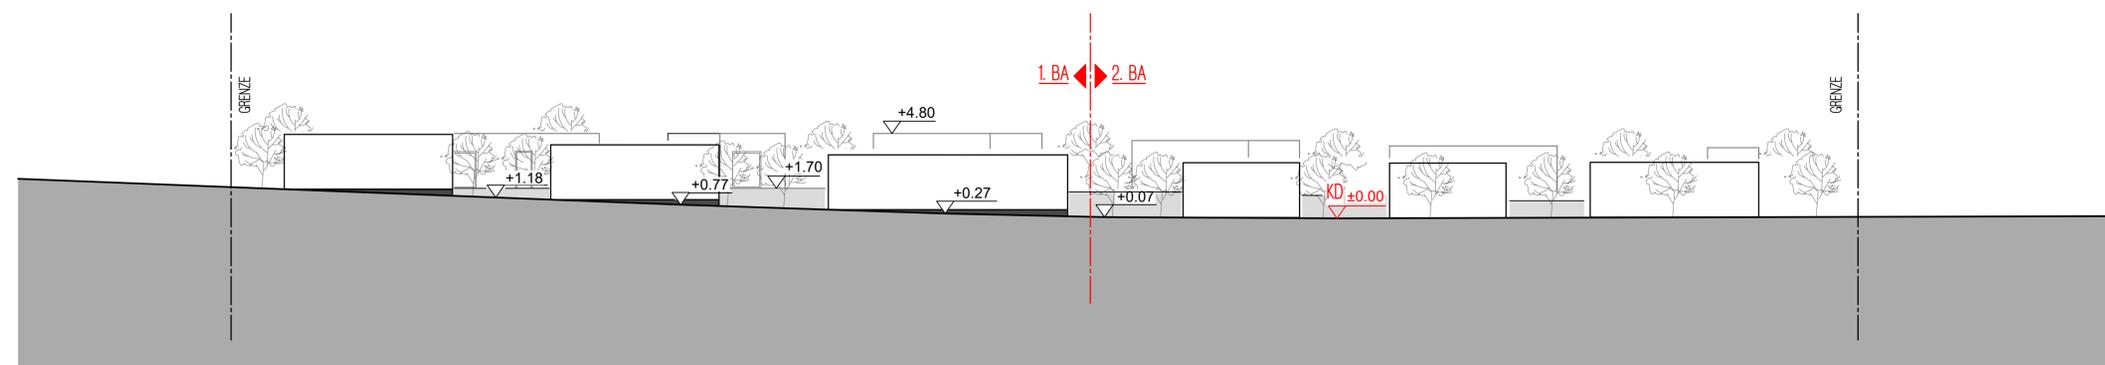

ANSICHT