


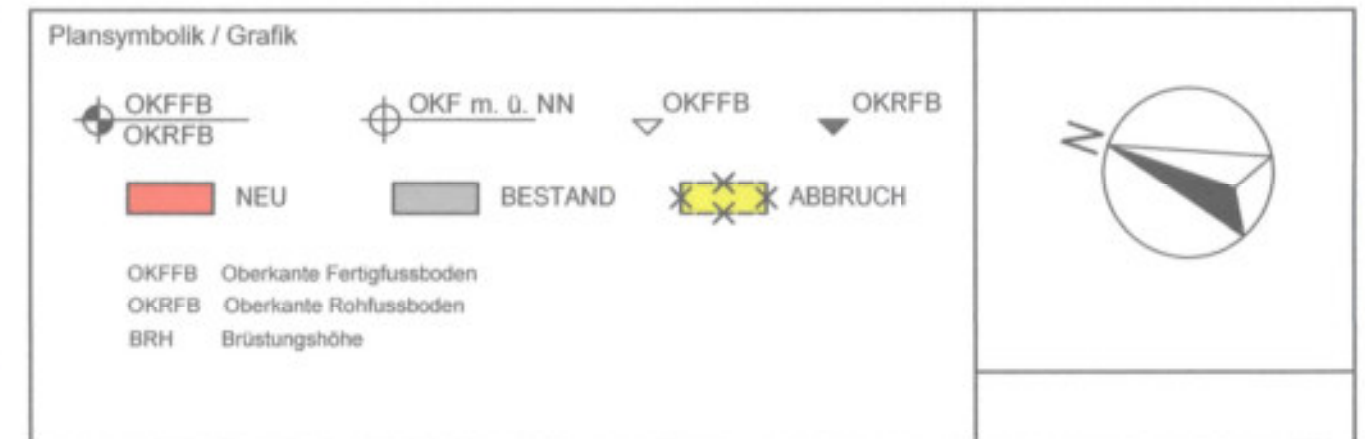


Projekt

Bauliche Veränderungen der bestehenden [REDACTED] (1/3)
Umbau Sudhaus in Seminarräume & Verlagerung WC-Anlagen
Laacher-See-Straße [REDACTED]
56743 Mendig [REDACTED]

[illegible]

The diagram shows a drawing sheet layout with labels for different sections: 'Bauh' (top left), 'Freigab' (bottom left), 'Unterschrift' (bottom middle-left), 'Frei' (bottom middle-right), and 'Schrift' (bottom right). A blue arrow points from the 'Frei' section towards the 'Schrift' section.

Planbeschriftung		Masterplan / Übersichtsplan [Dachaufsicht]		erstellt	23.02.2024	gezeichnet	CS
Plankodierung / Plannummer		4.0		Status	Maßstab		
					1:500		
Planer / Gewerk	Leistungsphase	Bauabschnitt	Planart	Ebene / Sch / An	Planinhalt	Index	
ARC	4	-	GR	0	AG		

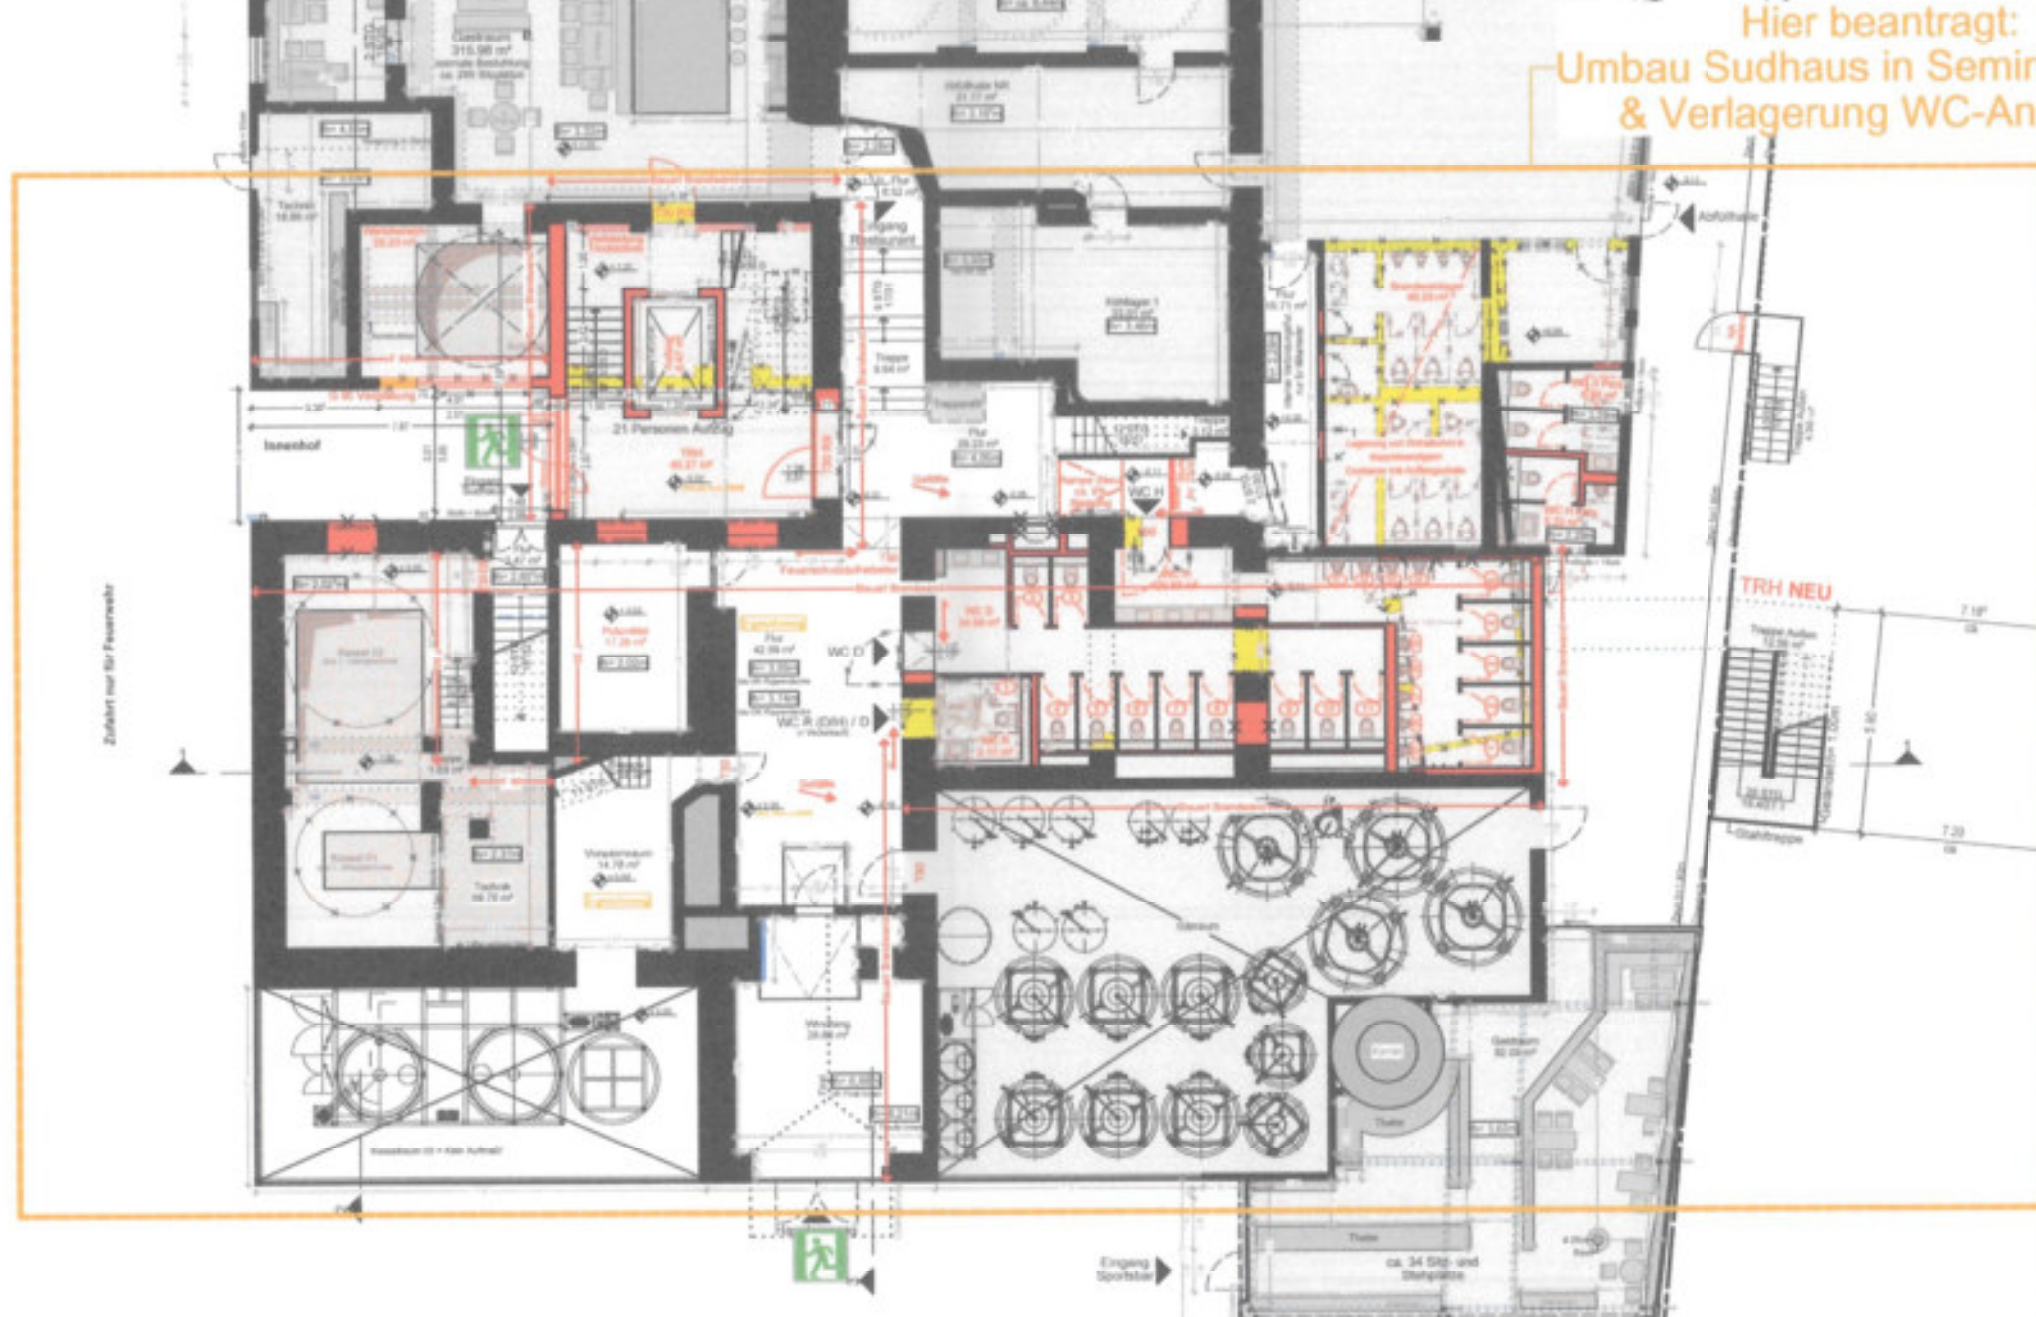

Hier beantragt:
Umbau Sudhaus in Seminarräume
& Verlagerung WC-Anlagen

Plansymbolik / Grafik



NEU



OKFFB

OKRFB



OKFFB Oberkante Fertigfussboden
OKRFB Oberkante Rohfussboden
BRH Brüstungshöhe


$$\pm 0.00 = 244,24 \text{ m ü. NN}$$

BAUANTRAG

Projekt

Bauliche Veränderungen der bestehenden [REDACTED] 1/3)

Umbau Sudhaus in Seminarräume & Verlagerung WC-Anlagen

Laacher-See-Straße ■

56743 Mendig

Bauherr / Auftraggeber

Generalplanung / Architekt

Ba

	Arc
--	-----

From

Unterschrift _____

Freig

erschrift

Plan

ichnet

Übersicht Grundriss EG (Altbau + Neubau)

23.02.2024	CS
------------	----

Plankodierung / Plannummer

Status

Maßstab

4.1

1:200

Planer / Gewerk	ARC
-----------------	-----

Leistungsphase	4
----------------	---

Bauabschnitt	-
--------------	---

GR

	Ebene / Sch / An
	0

Planinhalt	Inde:
AG	

10




Plansymbolik / Grafik			
OKFFB Oberkante Fertigfußboden OKRFB Oberkante Rohfußboden BRH Brüstungshöhe			

BAUANTRAG

Projekt	
---------	--

Bauherr / Auftraggeber	Generalplanung / Architekt

Bauherr / Auftraggeber	Architekt												
Freigabe	Freigabe												
Planbez	Über	Ost [Altbau + Neubau]	erstellt	gezeichnet									
Planungskodierung / Plannummer	4.2	Status	23.02.2024	cs									
Planer / Gewerk	ARC	Leistungsphase	4	Bauabschnitt	-	Planart	AN	Ebene / Sch / An	NO	Planinhalt	AG	Index	

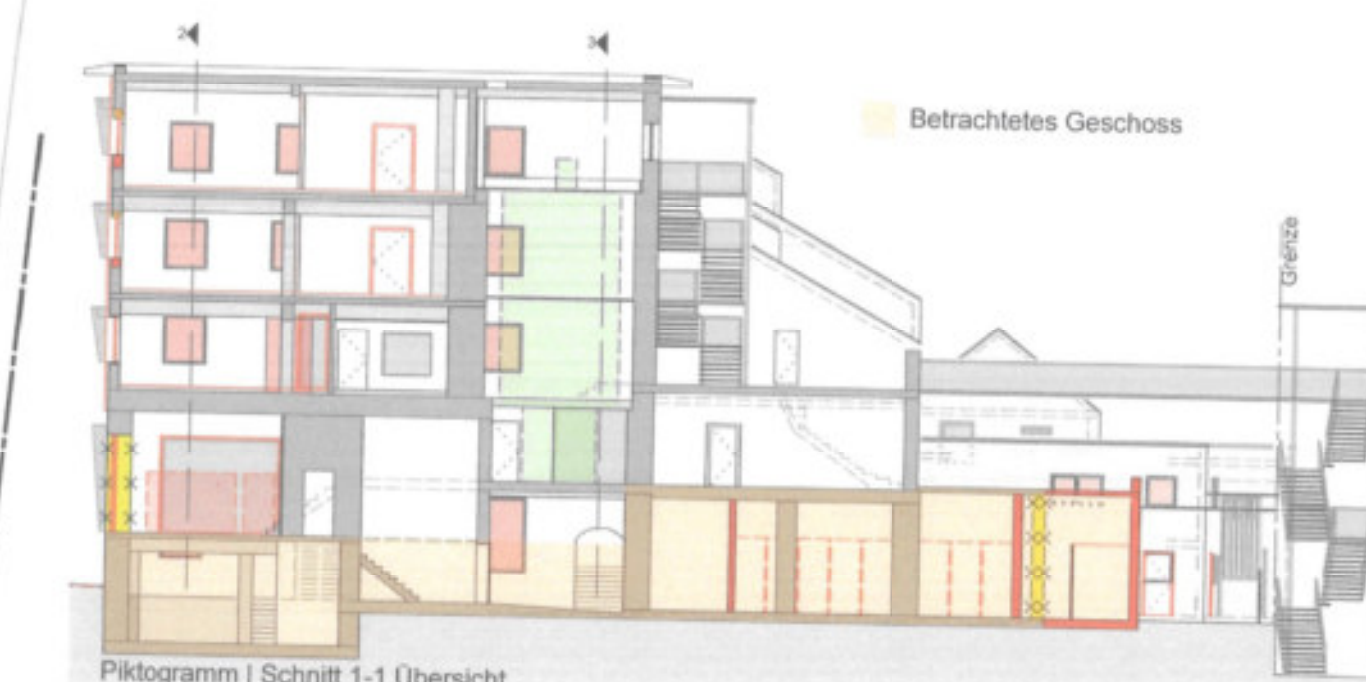

!!!Alle Maße nach örtlichen Gegebenheiten!!!
Bestimmte Teilbereiche konnten nur nach logischer Zuordnung konstruiert werden - teilweise konnten Maße nicht aufgenommen werden.
Daher können Maßtoleranzen von einigen Zentimetern möglich sein.
Die eingetragenen Maße verstehen sich als "CA.-Maße".
!!!Alle gemessenen Werte gelten als "Lichte Maße" zwischen den vor Ort befindlichen Bauteilen!!!
Alle Maße sind zu prüfen!!!


a		
b		
c		
d		
e		
f		
g		
h		
i		

Index Änderungsvermerk
geändert Ze

Plansymbolik / Grafik

BAUANTRAG

Projekt		[Redacted]	
Bauherr / Auftraggeber		[Redacted]	
Generalplaner / Architekt		[Redacted]	
Bauherr		[Redacted]	
Freigabe		[Redacted]	
Planbezugs Grundriss (Grundriss)		23.02.2024 cs	
Plankodierung / Plannummer		5.1	
Status		Maßstab 1:100	
Planer / Gewerk	Leistungssphase	Bauschnitt	Planart
ARC	4	1	GR
Ebene / Sch / An		Index	
0		AG	

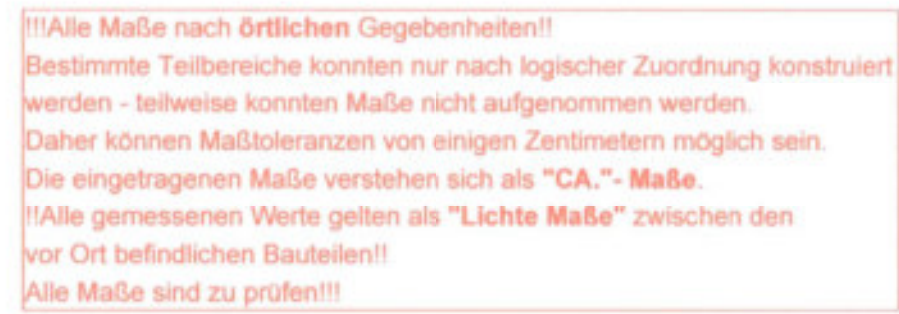

Index Änderungsvermerk	geändert	Ze
------------------------	----------	----


 $\pm 0.00 = 244.24 \text{ m ü. NN}$

Projekt

A large black rectangular redaction box covers the majority of the page content below the 'Projekt' header.

[illegible]

Planbezeichnung			erstellt		gezeichnet	
Grundriss Zwischengeschoß [Südhaus]			23.02.2024		CS	
Plankodierung / Plannummer			Status		Mafstab	
5.2					1:100	
Planer / Gewerk	Leistungsphase	Baubauabschnitt	Planart	Ebene / Sch / An	Planinhalt	Index
ARC		1	GR	+1	AG	

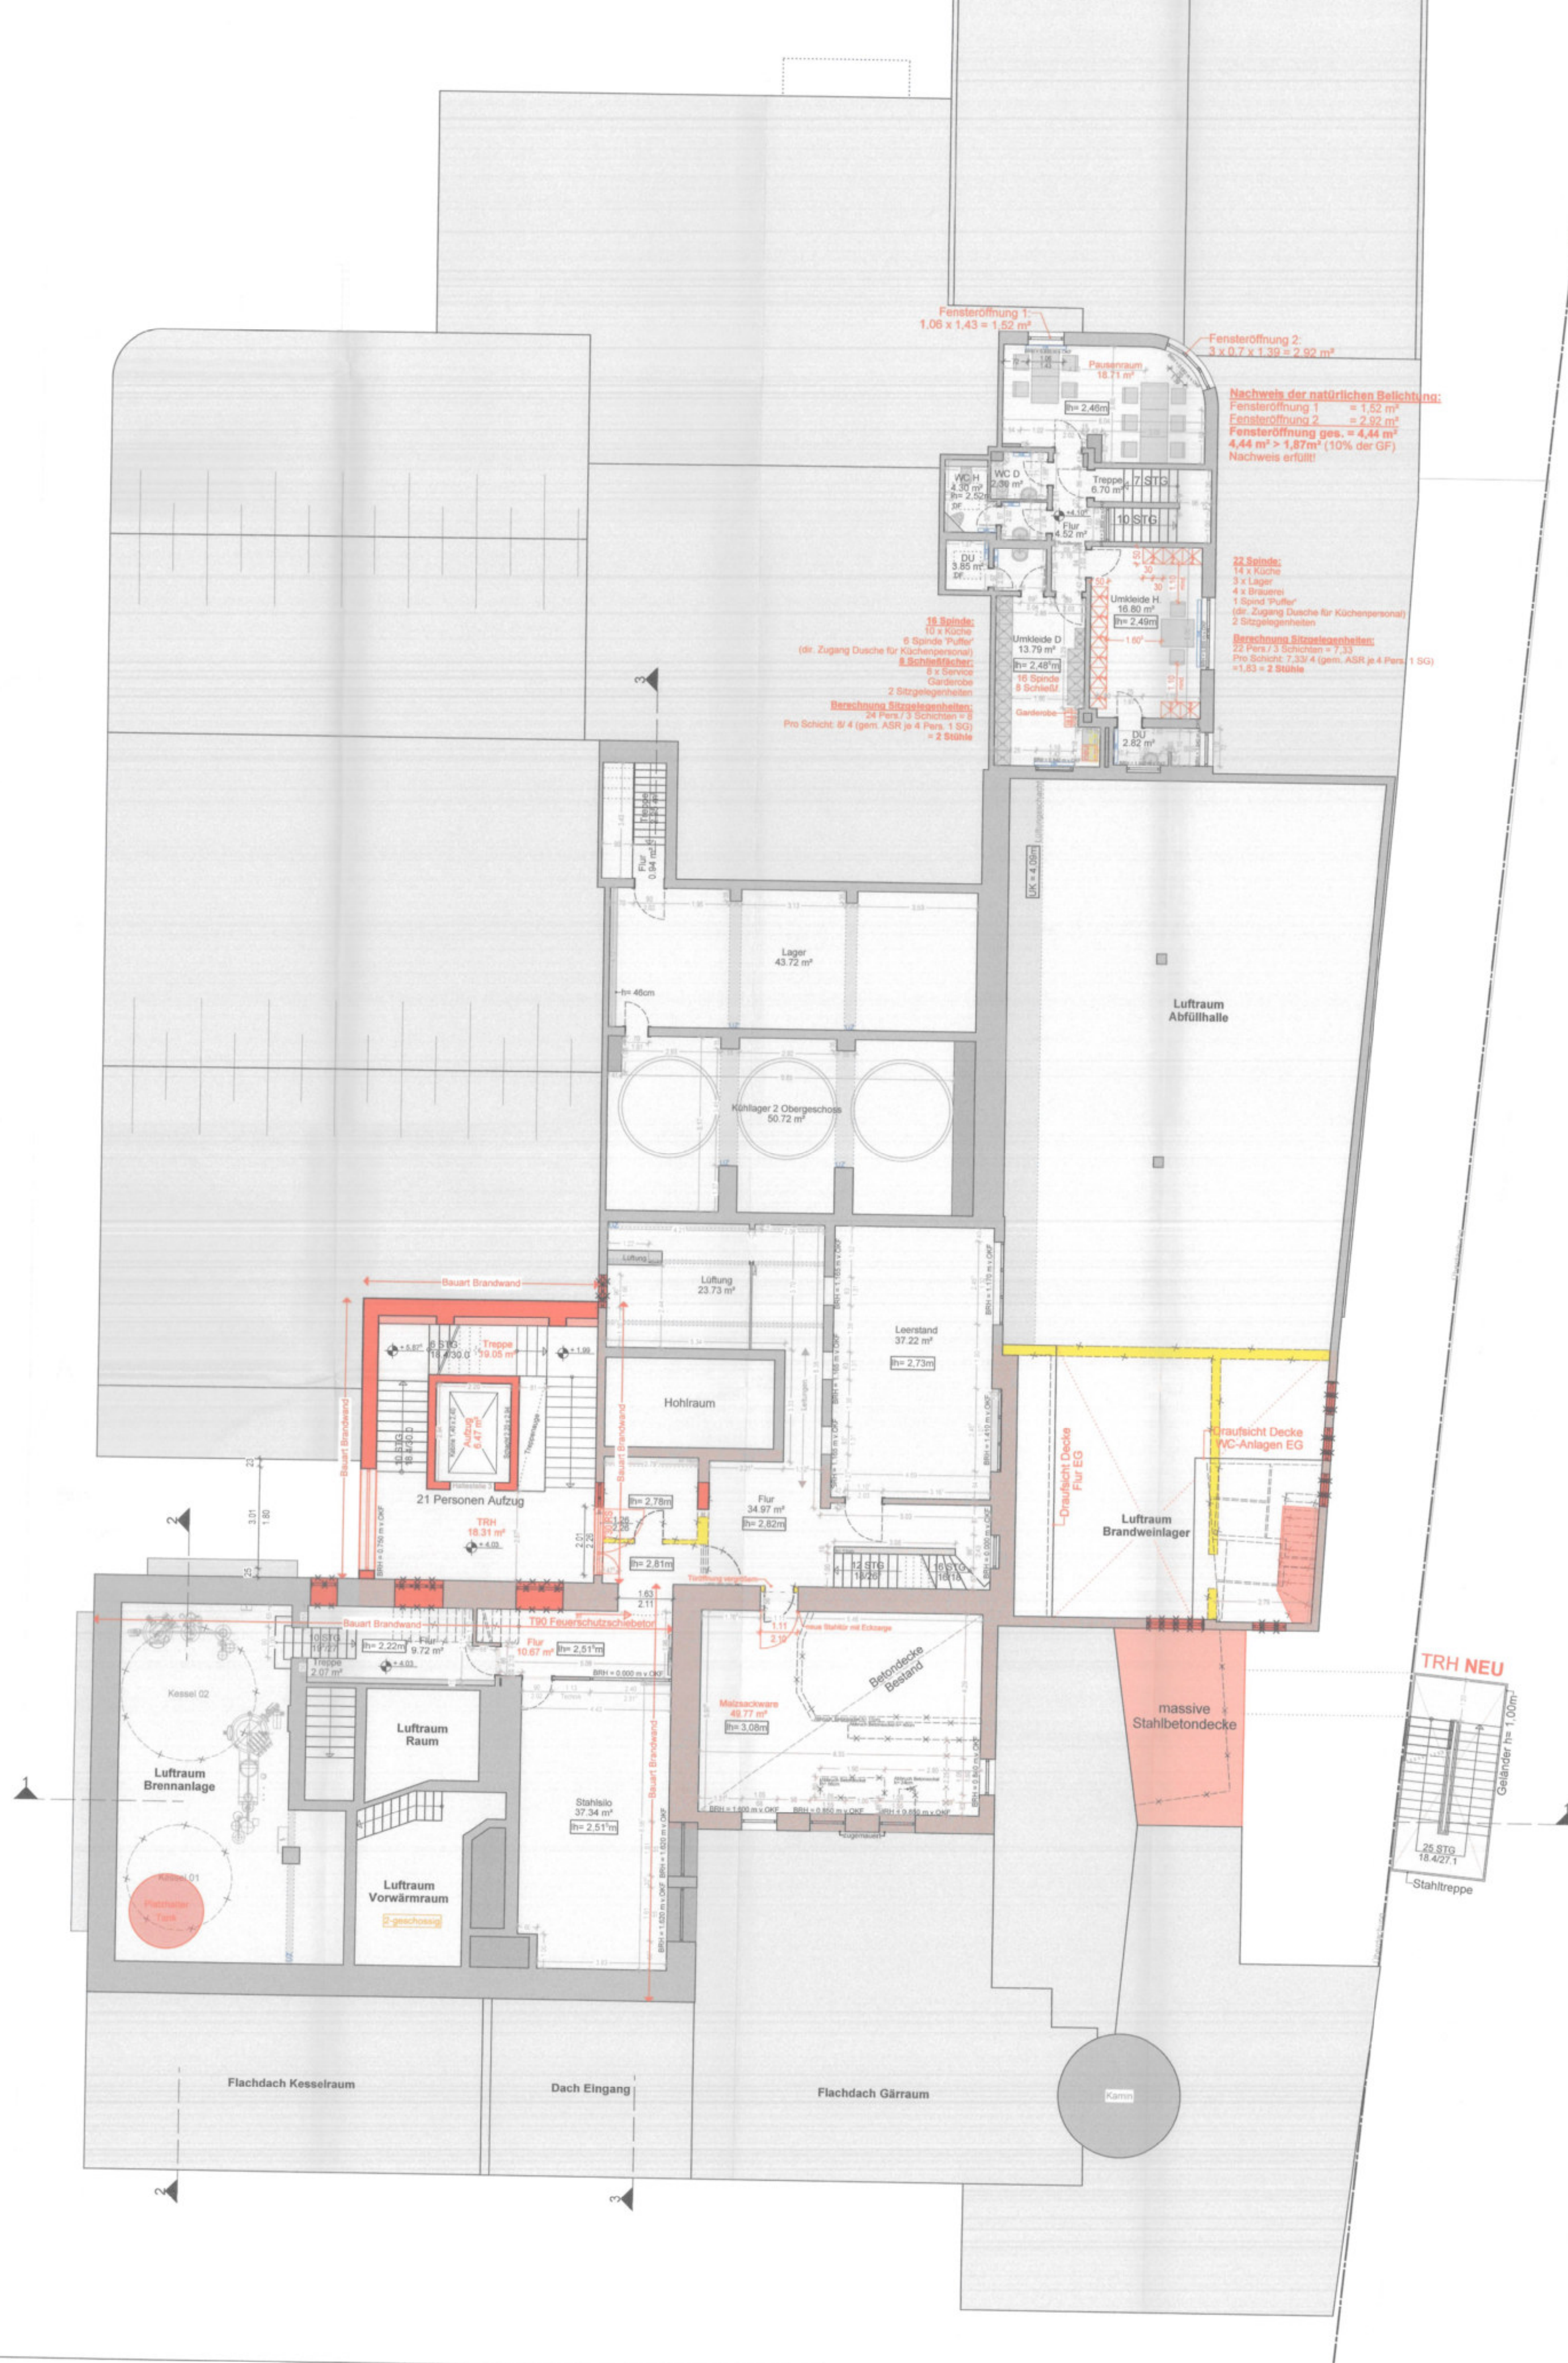

!!!Alle Maße nach örtlichen Gegebenheiten!!!
Bestimmte Teilbereiche konnten nur nach logischer Zuordnung konstruiert werden - teilweise konnten Maße nicht aufgenommen werden.
Daher können Maßtoleranzen von einigen Zentimetern möglich sein.
Die eingetragenen Maße verstehen sich als "CA.-Maße".
!!!Alle gemessenen Werte gelten als "Lichte Maße" zwischen den vor Ort befindlichen Bauteilen!!!
Alle Maße sind zu prüfen!!!

a		
b		
c		
d		
e		
f		
g		
h		
i		

Index Änderungsvermerk geändert Ze

Plansymbolik / Grafik

OKFFB	OKFFB	OKFFB	OKFFB
OKRFB	OKRFB	OKRFB	OKRFB
NEU	BESTAND	ABBRUCH	AN- UND UMBAU BEREICHE
OKFFB	OKRFB	BRH	
Oberkante Fertigfußboden	Oberkante Rohfußboden	Brüstungshöhe	

± 0.00 = 244.24 m ü. NN

BAUANTRAG

Projekt: [Redacted]

Bauherr / Auftraggeber: [Redacted]

Generaldirektor: [Redacted]

Architekt: [Redacted]

Freigegeben: [Redacted]

Planbereich: [Redacted]

Grundriss: [Redacted]

Plankontext: [Redacted]

Planer / Gewerk: [Redacted]



Leistungsumfang: [Redacted]

Status: [Redacted]

Maßstab: [Redacted]

Planinhalt: [Redacted]

Index: [Redacted]

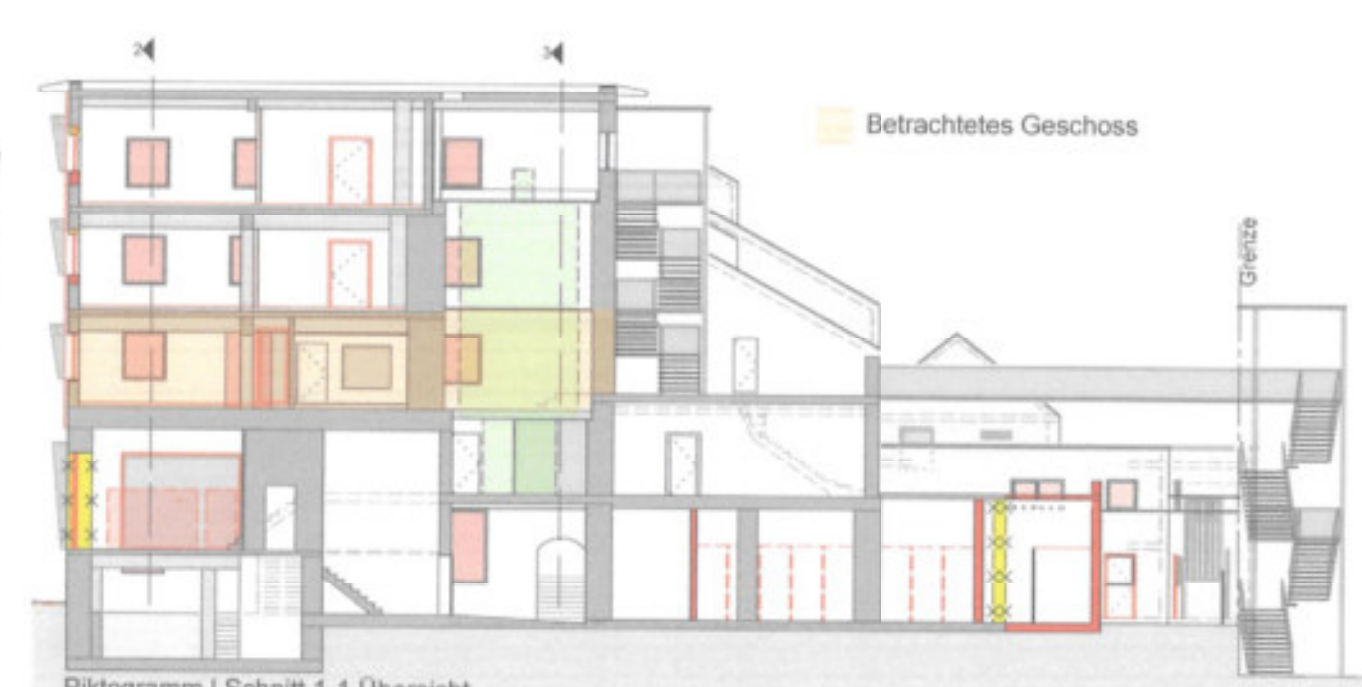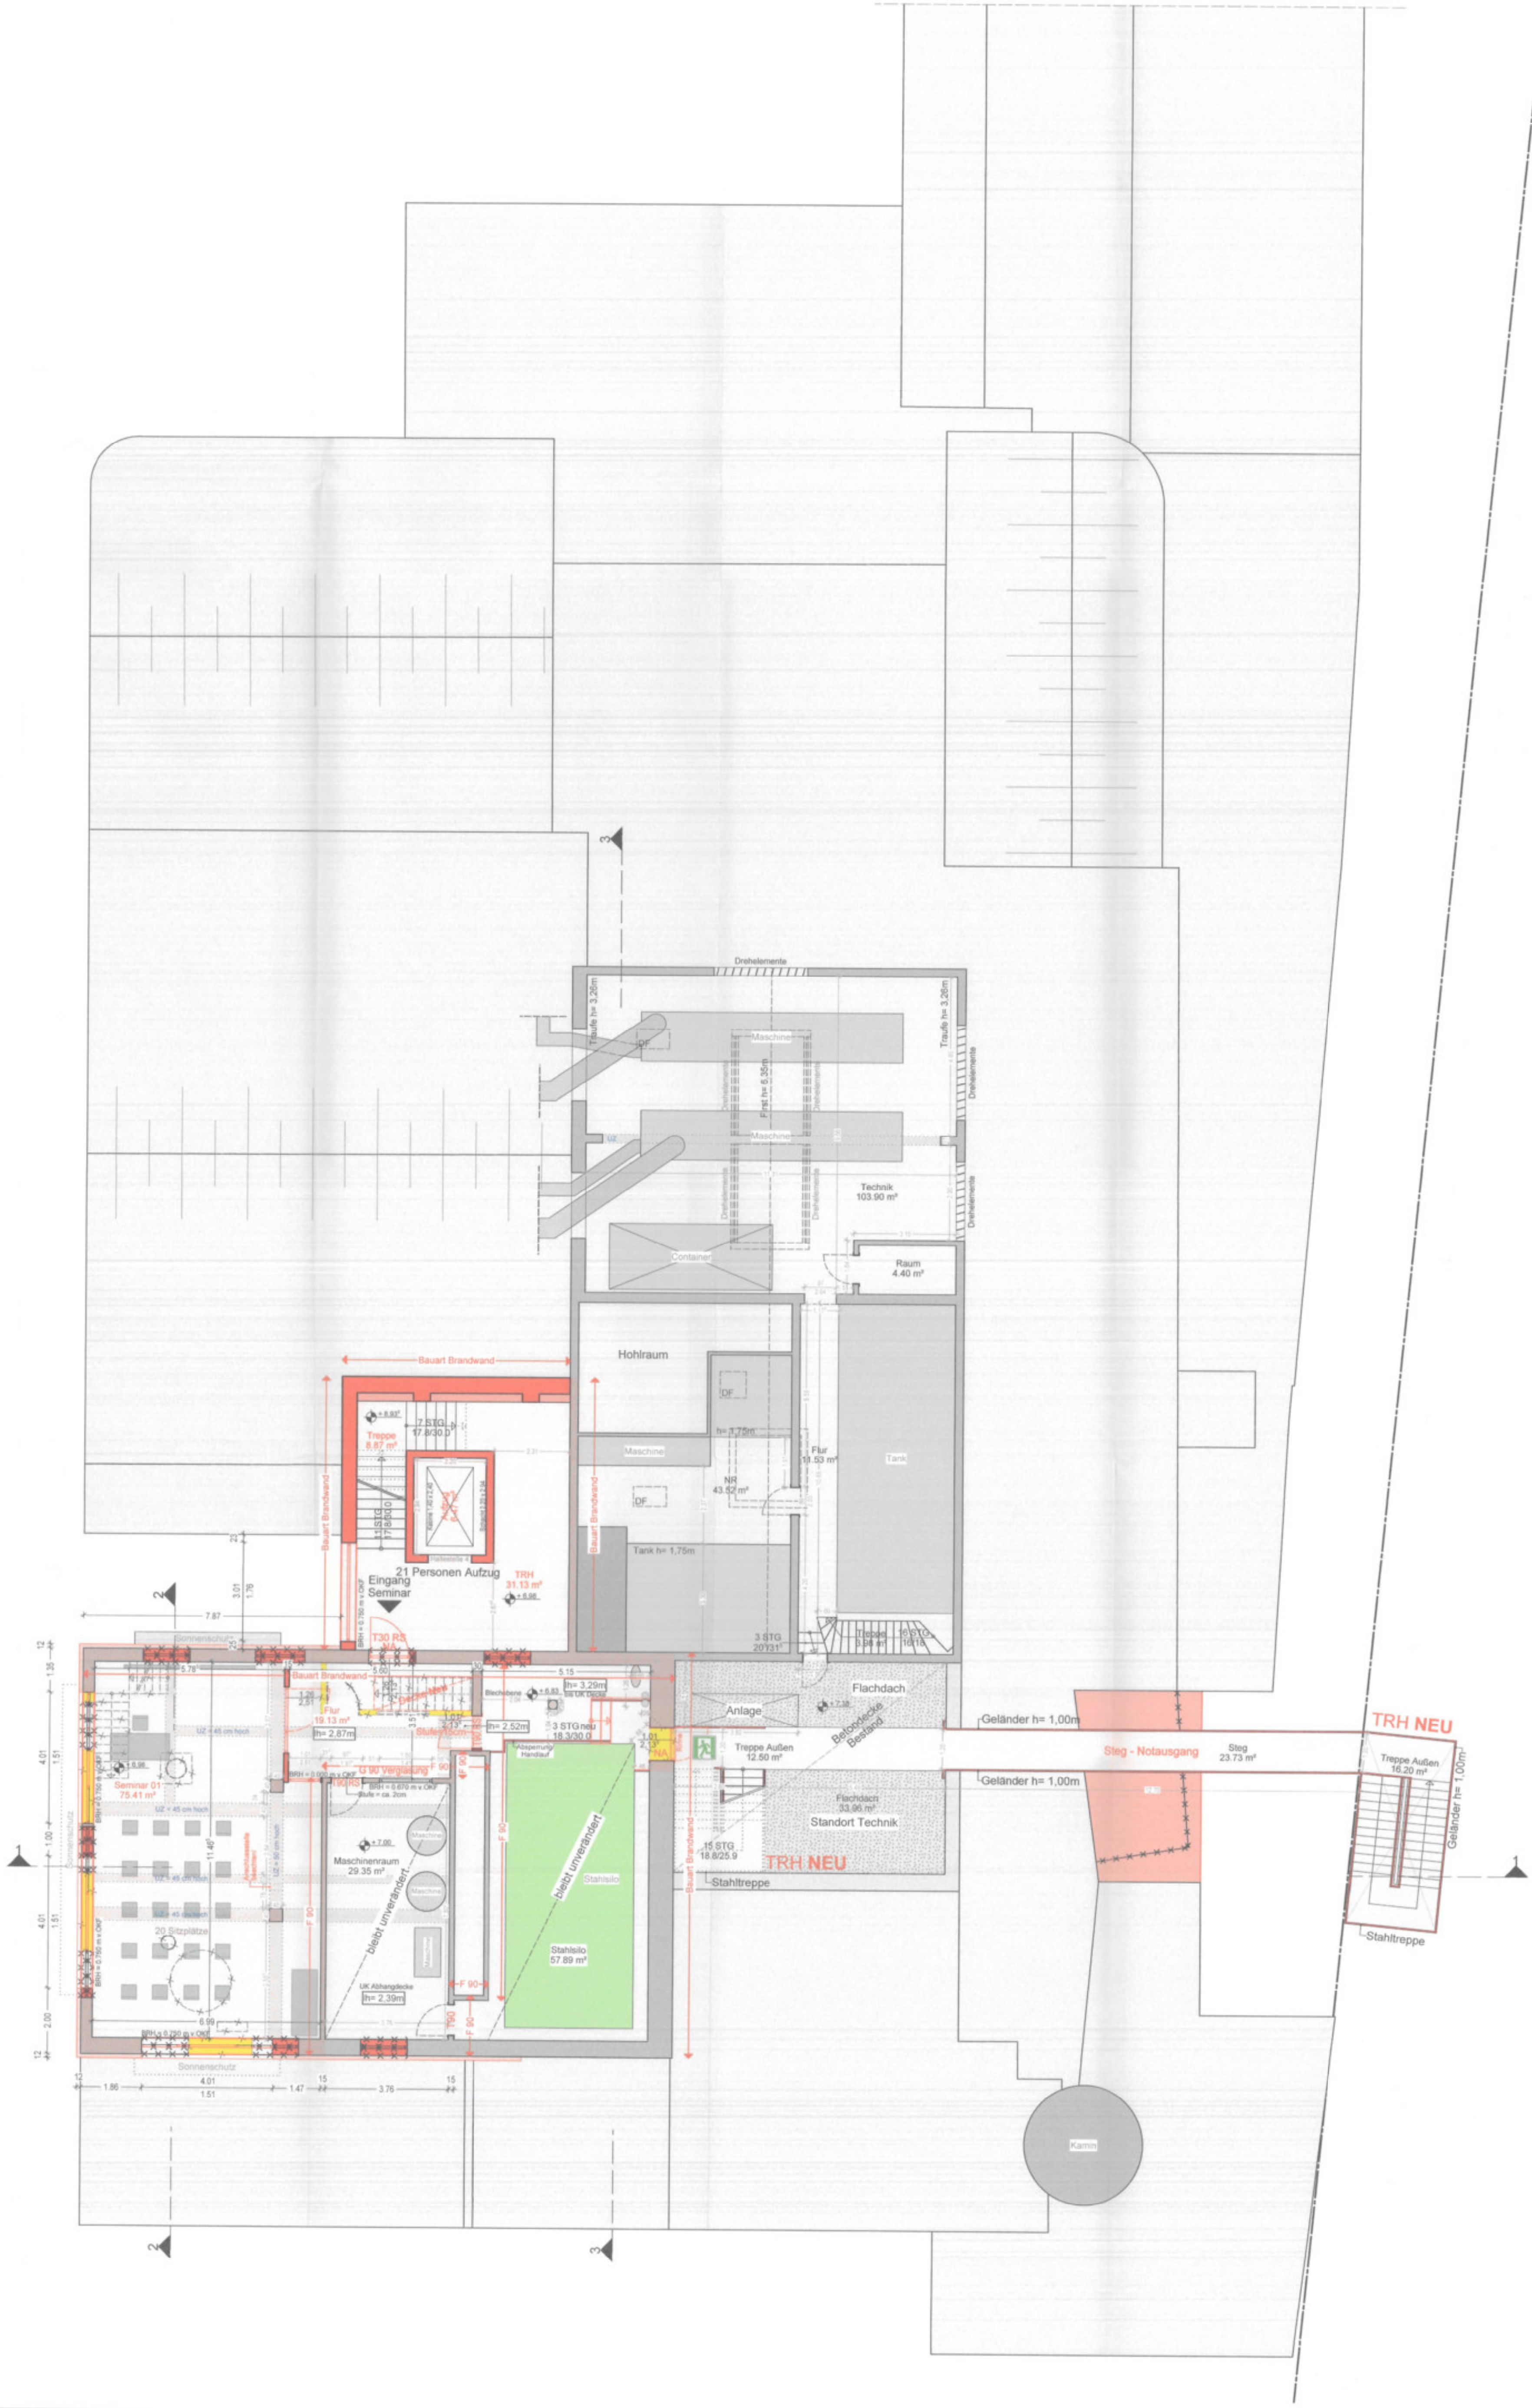

!!!Alle Maße nach örtlichen Gegebenheiten!!!
Bestimmte Teilbereiche konnten nur nach logischer Zuordnung konstruiert werden - teilweise konnten Maße nicht aufgenommen werden.
Daher können Maßtoleranzen von einigen Zentimetern möglich sein.
Die eingetragenen Maße verstehen sich als "CA.-Maße".
!!!Alle gemessenen Werte gelten als "Lichte Maße" zwischen den vor Ort befindlichen Bauteilen!!!
Alle Maße sind zu prüfen!!!

a		
b		
c		
d		
e		
f		
g		
h		
i		

Index Änderungsvermerk geändert Ze

Plansymbolik / Grafik

OKFFB

OKRFB

NEU

OKFFB

OKRFB

BRH

OKF m. u. NN

OKFFB

OKRFB

ABBRUCH

AN- UND UM-BAU BEREICHE

OKFFB

OKRFB

BRH

ABBRUCH

AN- UND UM-BAU BEREICHE

± 0.00 = 244,24 m ü. NN


BAUANTRAG



Bauherr / Auftraggeber

Generalplanung / Architekt

Planbezeichnung	Grundriss 2. OG [Sudhaus]	Status	23.02.2024	CS
Plannummer	5.4	Maßstab	1:100	
Planer / Gewerk	ARC	Leistungsphase	4	Index
Bauabschnitt	1	Planart	GR	
Ebene / Sch / An	+3	Planinhalt	AG	

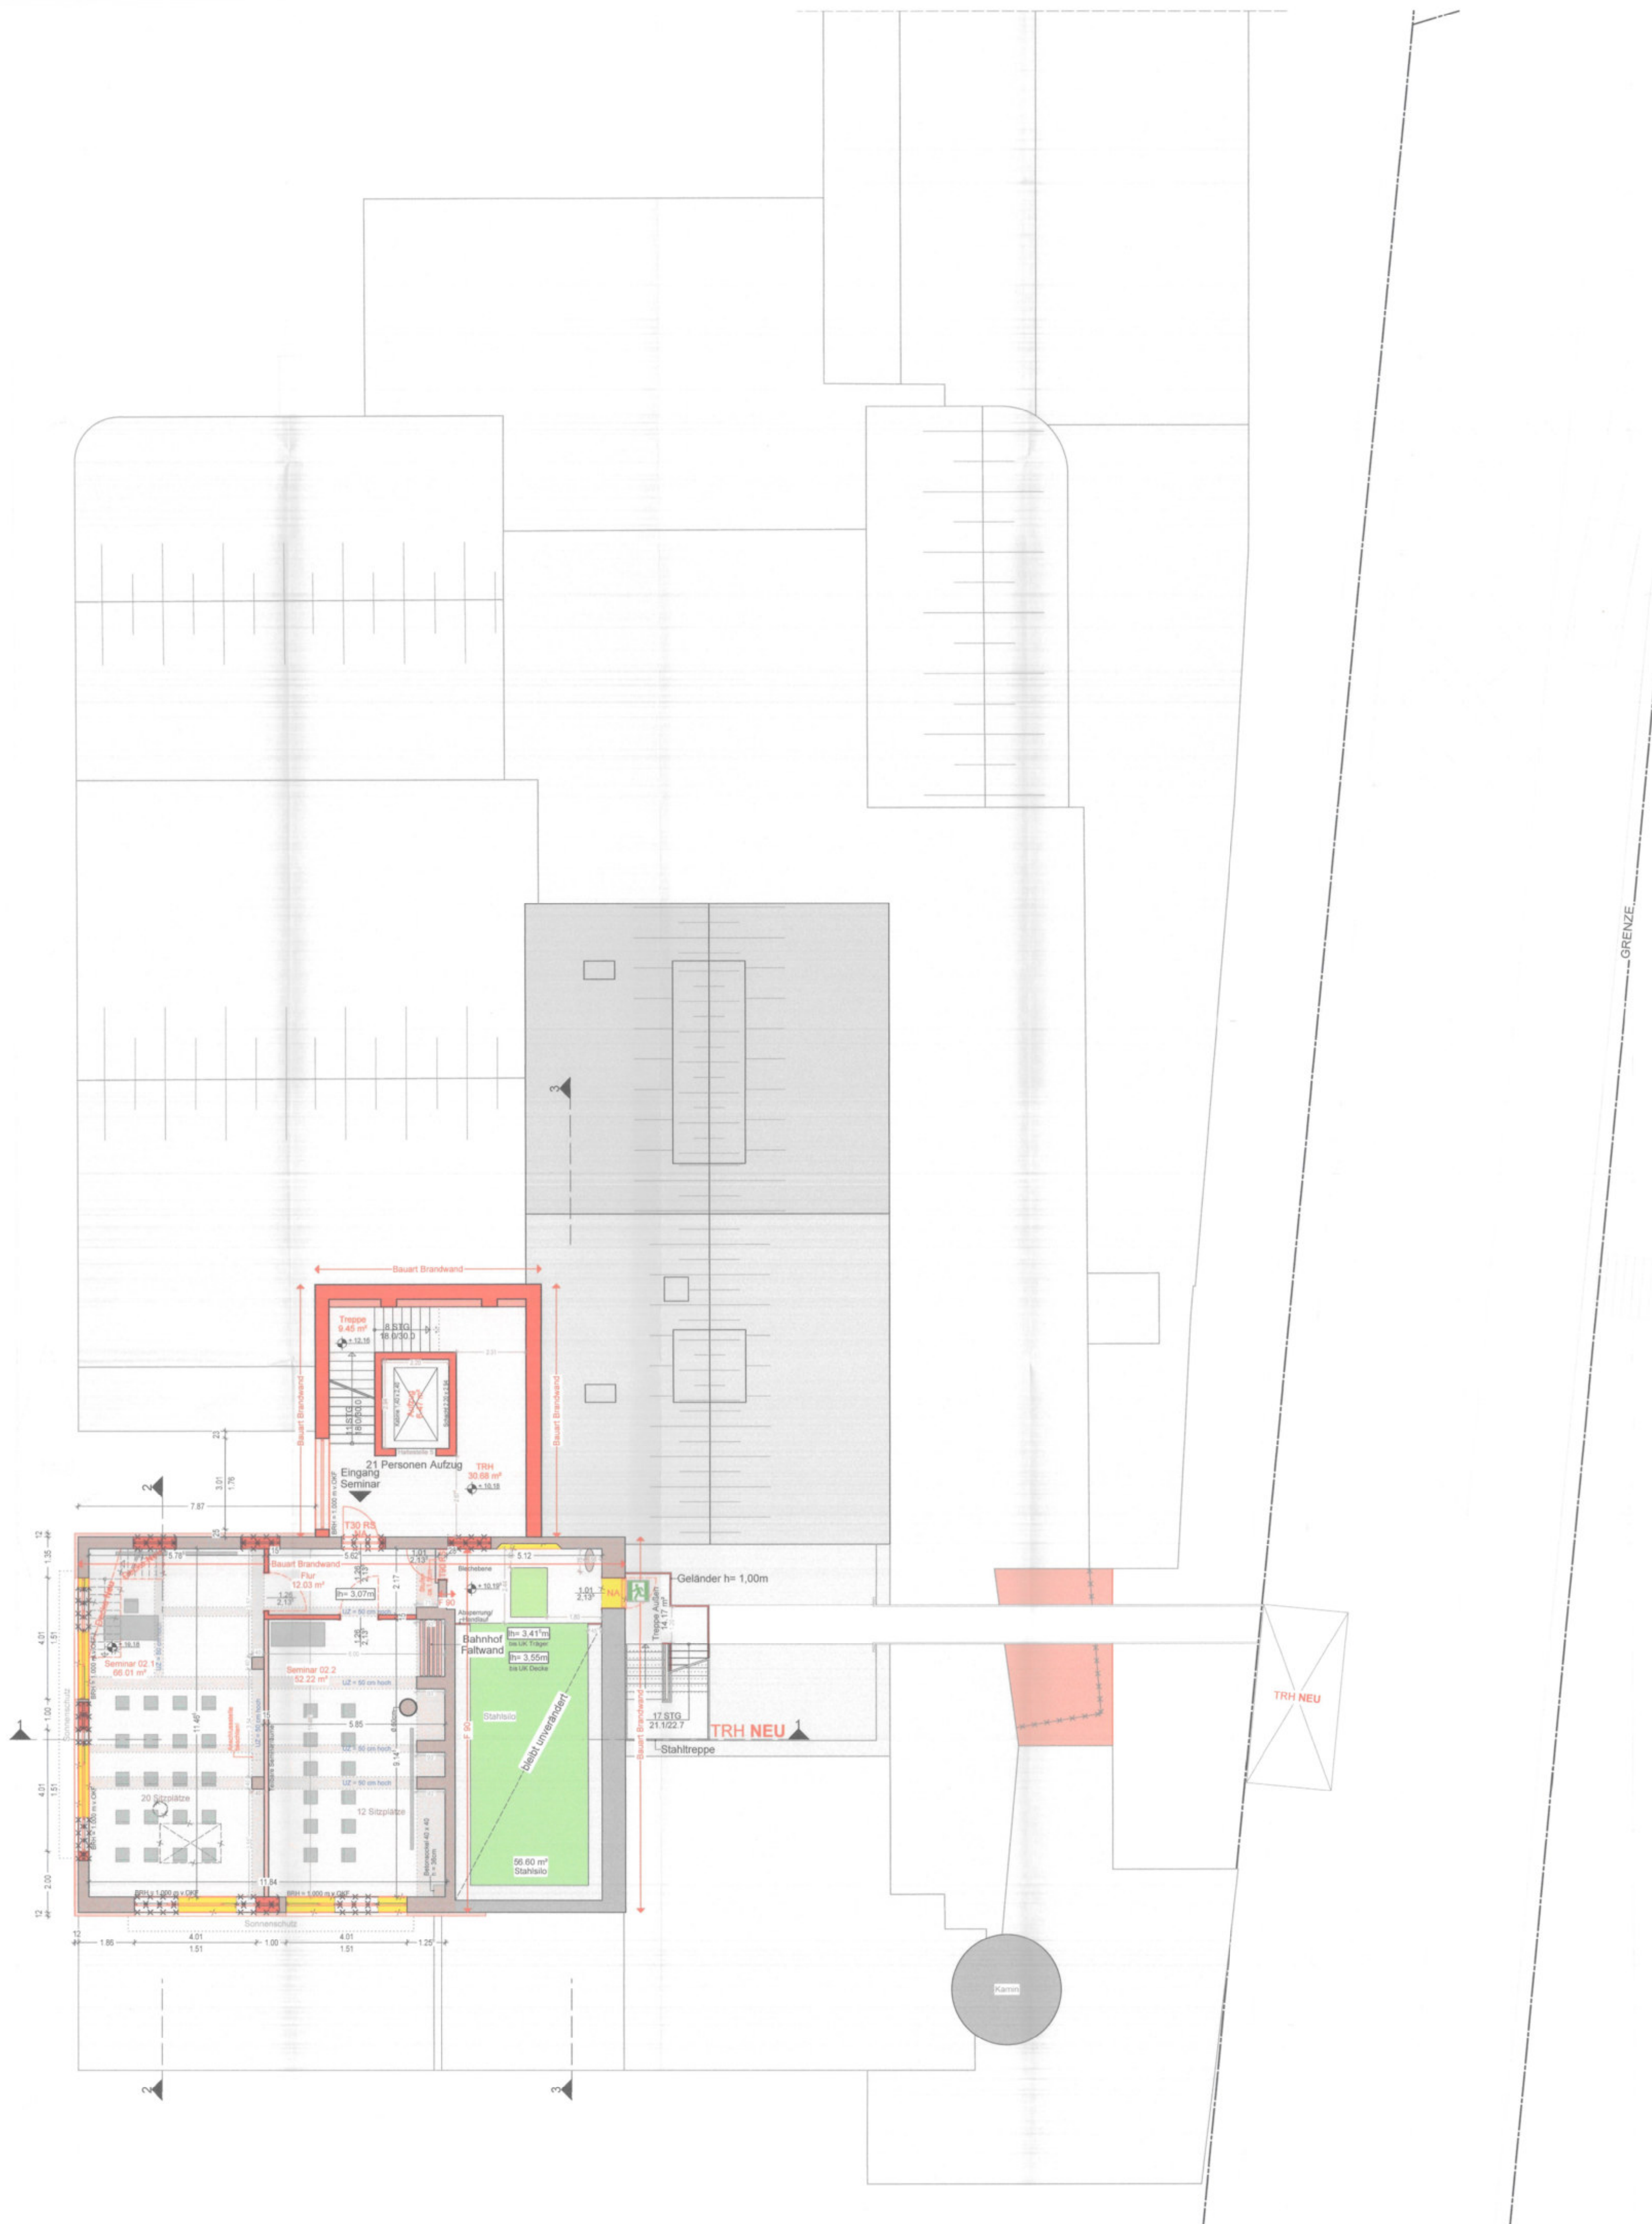

!!!Alle Maße nach örtlichen Gegebenheiten!!!
Bestimmte Teilbereiche konnten nur nach logischer Zuordnung konstruiert werden - teilweise konnten Maße nicht aufgenommen werden.
Daher können Maßtoleranzen von einigen Zentimetern möglich sein.
Die eingetragenen Maße verstehen sich als "CA."- Maße.
!!!Alle gemessenen Werte gelten als "Lichte Maße" zwischen den vor Ort befindlichen Bauteilen!!!
Alle Maße sind zu prüfen!!!

a			
b			
c			
d			
e			
f			
g			
h			
i			

Index Änderungsvermerk geändert Ze

Plansymbolik / Grafik

OKFFB

OKRFB

NEU

OKF m. ü. NN

BESTAND

OKFFB

OKRFB

ABBRUCH

OKFFB

OKRFB


BRH

AN- UND UM-BAU BEREICHE

± 0.00 = 244,24 m ü. NN

BAUANTRAG

Projekt	
Bauherr / Auftraggeber	
Generalsplanung / Architekt	
Bauherr	Architekt
Freigegeben	Freigegeben
Planbezeichnung	Gründungsplan
Plannummer	Status
5.5	GR
Planer / Gewerk	Leistungsbereich
ARC	1
Planinhalt	Index
AG	
erstellt	gezeichnet
23.02.2024	CS
Maßstab	
1:100	

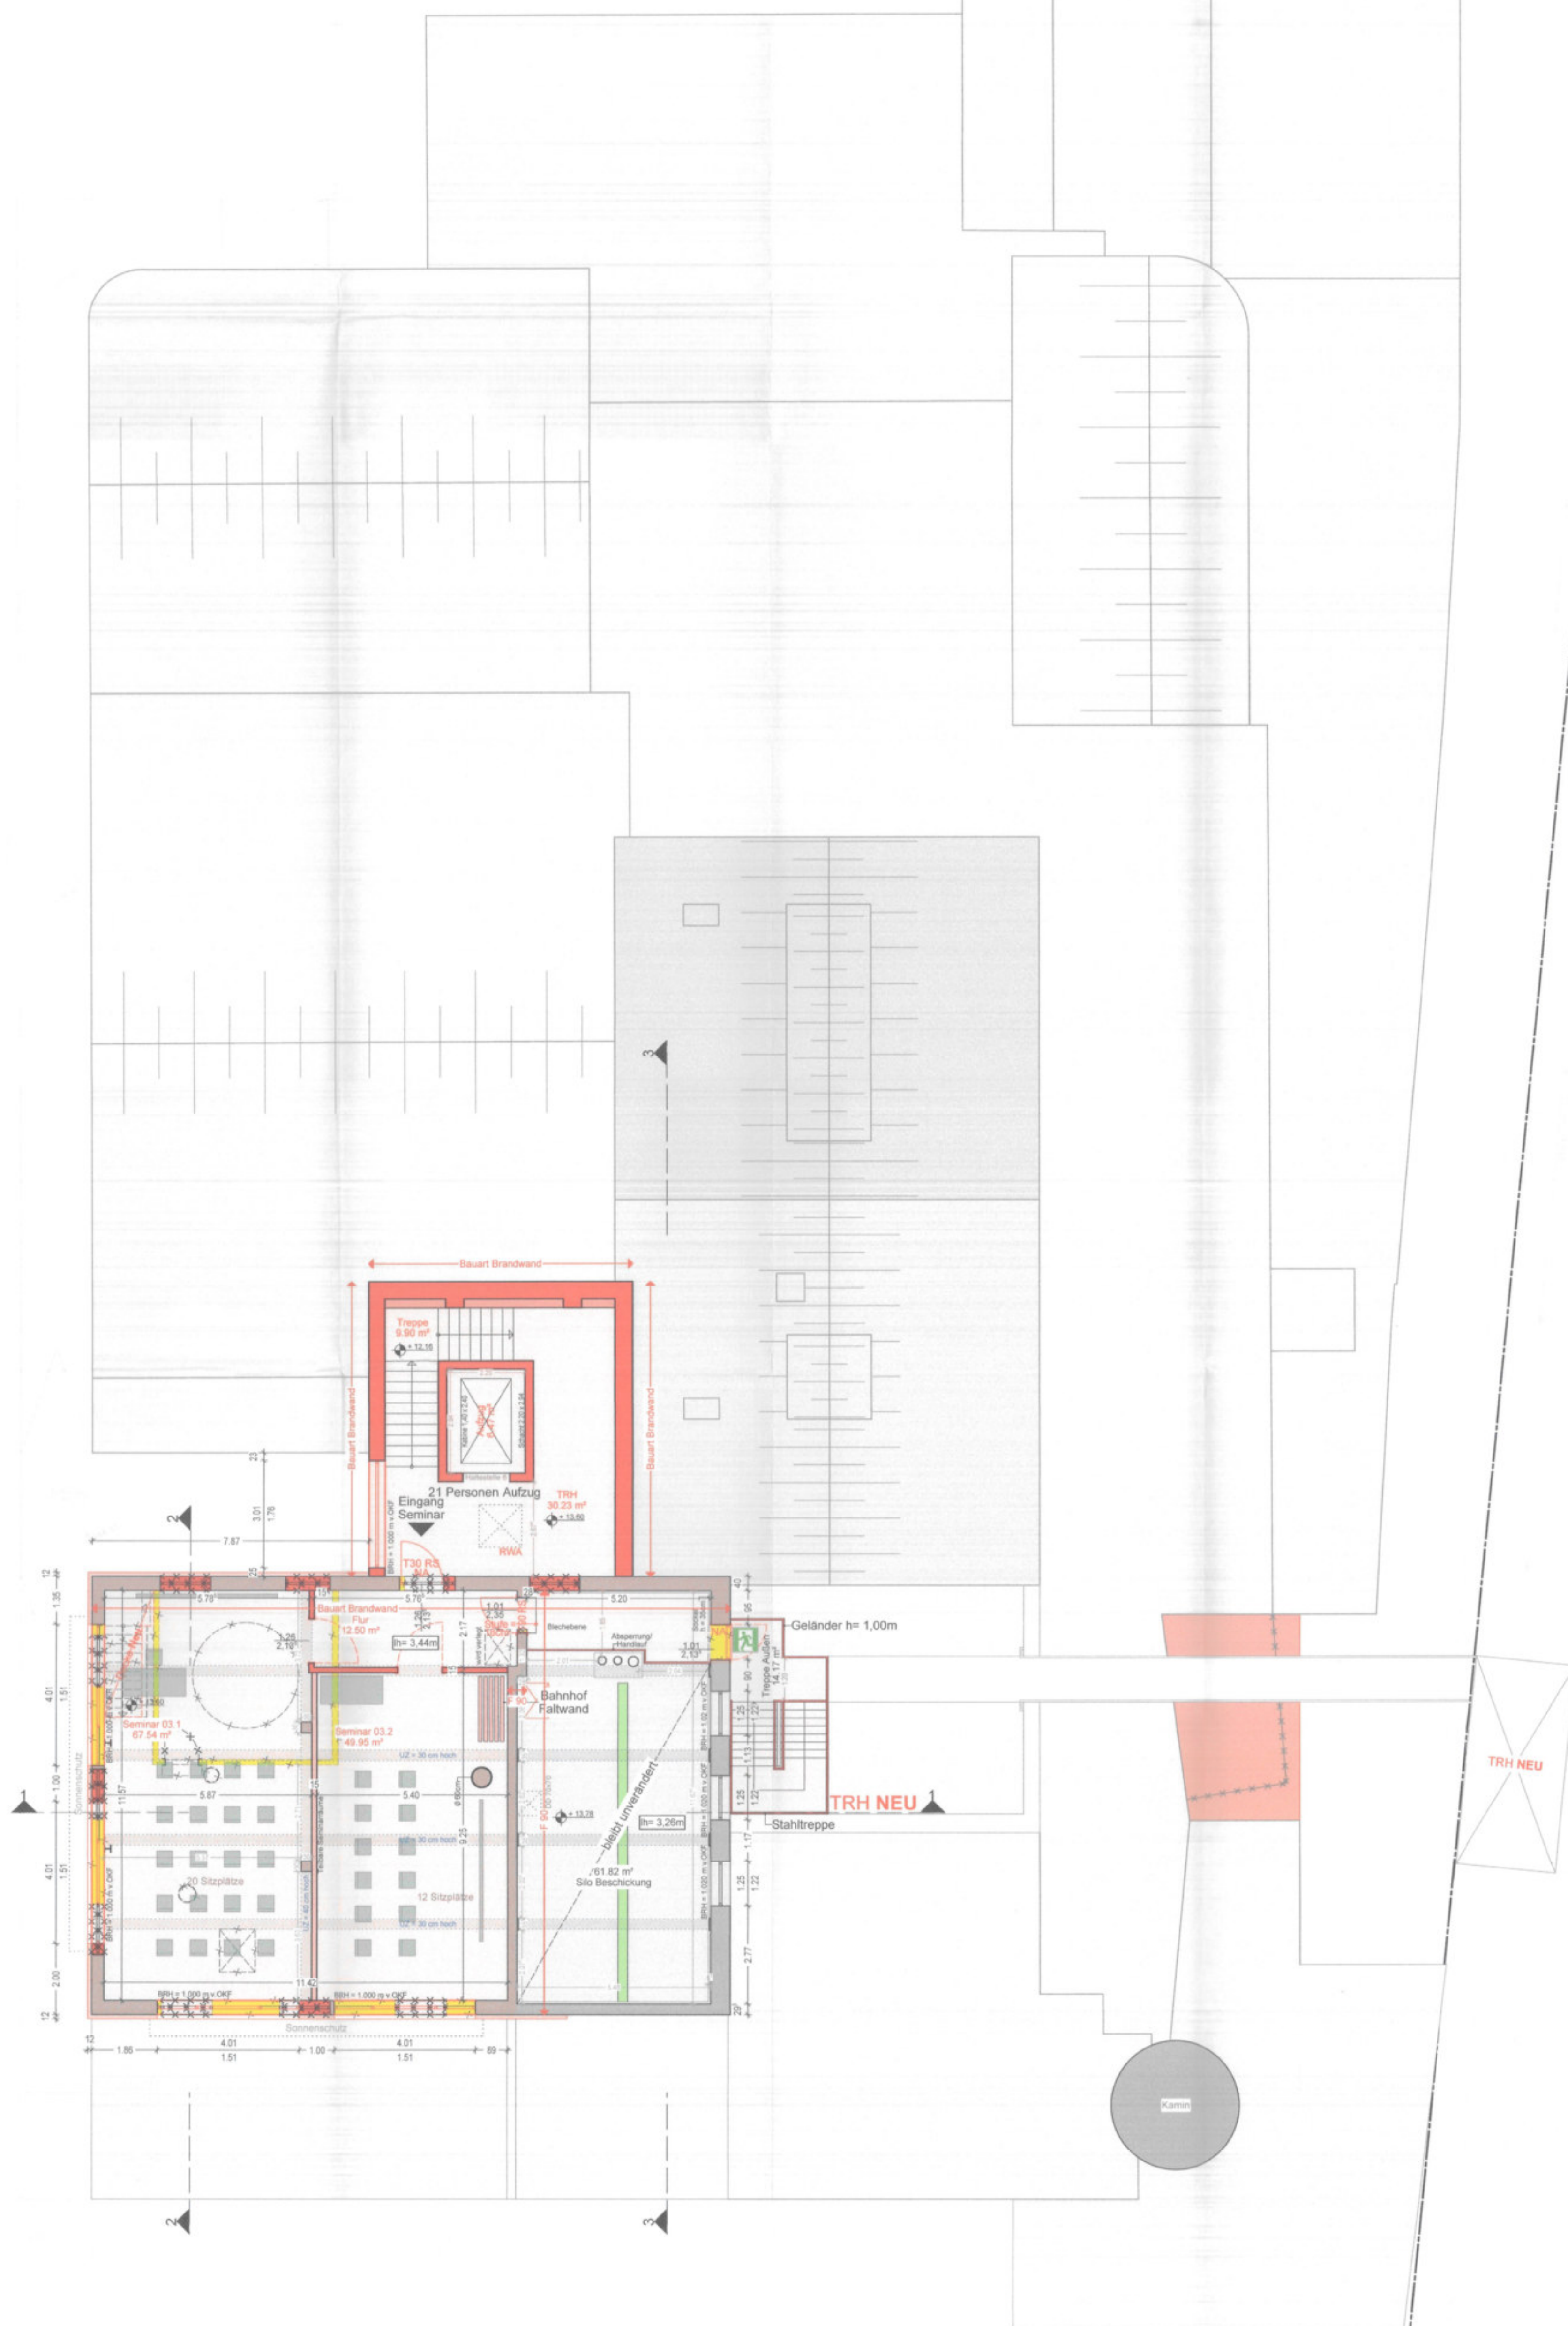

!!!Alle Maße nach örtlichen Gegebenheiten!!!
Bestimmte Teilbereiche konnten nur nach logischer Zuordnung konstruiert werden - teilweise konnten Maße nicht aufgenommen werden.
Daher können Maßtoleranzen von einigen Zentimetern möglich sein.
Die eingetragenen Maße verstehen sich als "C.A."- Maße.
!!!Alle gemessenen Werte gelten als "Lichte Maße" zwischen den vor Ort befindlichen Bauteilen!!!
Alle Maße sind zu prüfen!!!

a			
b			
c			
d			
e			
f			
g			
h			
i			

Index Änderungsvermerk geändert Ze

Plansymbolik / Grafik

OKFFB

OKRFB

NEU

OKF m. ü. NN

BESTAND

OKFFB

OKRFB

ABBRUCH

OKFFB Oberkante Fertigfußboden

OKRFB Oberkante Rohfußboden

BRH Brüstungshöhe

AN- UND UM-BAU BEREICHE

± 0.00 = 244,24 m ü. NN

BAUANTRAG

Projekt

Bauherr / Auftraggeber	Genehmigungs- / Architekt
Bauherr / Auftraggeber	Genehmigungs- / Architekt

Planbezeichnung	Grundriss 4.OG [Sudhaus]	erstellt	23.02.2024	gezeichnet	cs
Plankodierung / Plannummer	5.6	Status		Maßstab	1:100
Planer / Gewerk	ARC	Leistungsphase	4	Bauschritt	1
		Planart	GR	Ebene / Sch / An	+5
		Planinhalt	AG	Index	



SCHNITT 1-1



SCHNITT 2-2

a			
b			
c			
d			
e			
f			
g			
h			
i			


Index Änderungsvermerk

geändert Ze

Plansymbolik / Grafik	
	OKFFB
	OKRFB
	OKF m. ü. NN
	OKFFB
	OKRFB
	ABBRUCH
	NEU
	BESTAND
	AN- UND UMBAU BEREICHE
$\pm 0.00 = 244,24 \text{ m ü. NN}$	

BAUANTRAG

Projekt													
Bauherr / Auftraggeber	Generalplanung / Architekt												
Bauherr / Auftraggeber	Architekt												
Plan	Schnitte 1-1 2-2 [Sudhaus]	erstellt	23.02.2024	gezeichnet	CS								
Plankodierung / Plannummer	5.7	Status		Maßstab	1:100								
Planer / Gewerk	ARC	Leistungsphase	4	Bauschnitt	1	Planart	SCH	Ebene / Sch / An	1-1 2-2	Planinhalt	AG	Index	

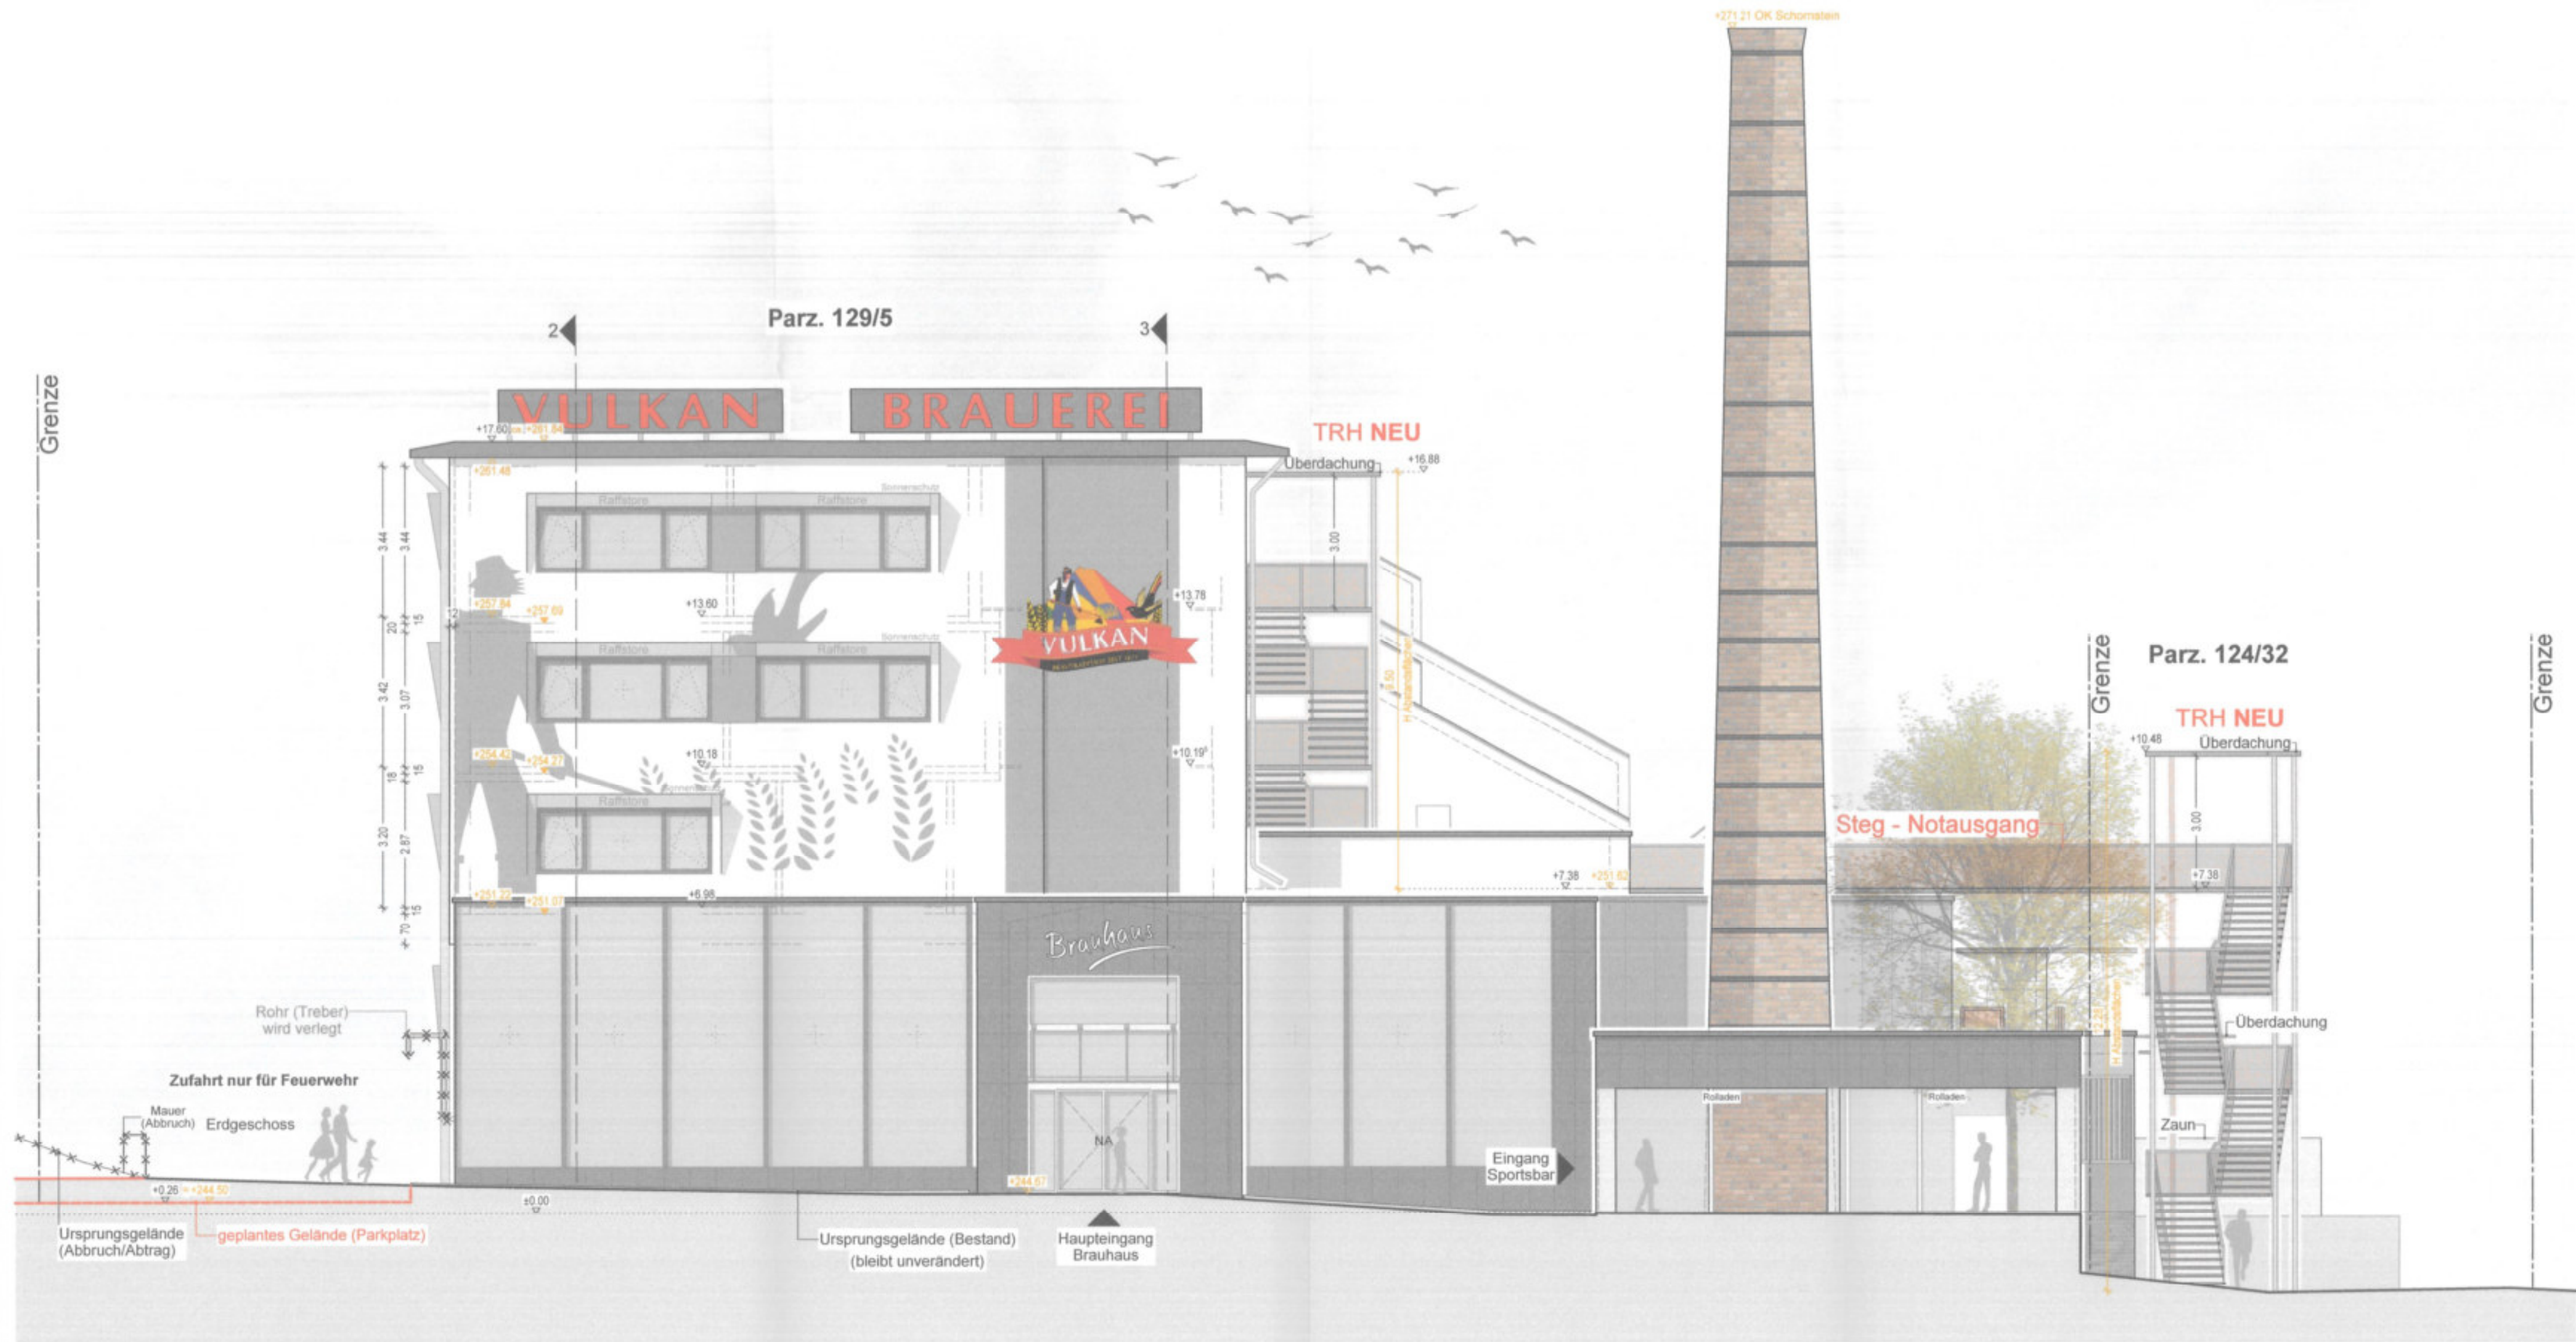

ANSICHT SÜD - Straßenansicht Laacher-See-Straße

a			
b			
c			
d			
e			
f			
g			
h			
i			

Index Änderungsvermerk

geändert Ze

Plansymbolik / Grafik	
OKFFB Oberkante Fertigflussboden OKRFB Oberkante Rohflussboden BRH Brüstungshöhe	
± 0.00 = 244,24 m ü. NN	

BAUANTRAG

Projekt

Bauherr / Auftraggeber

Generalplanung / Architekt

Plankodierung / Plannummer	5.9	Status	Maßstab
Planer / Gewerk	ARC	Leistungsphase	4
Baubereich	1	Planart	AN
Ebene / Sch / An	Süd	Planinhalt	AG
Index			




ANSICHT WEST - Private Zufahrtstraße

a			
b			
c			
d			
e			
f			
g			
h			
i			
Index Änderungsvermerk		geändert	Ze

Plansymbolik / Grafik	
	OKFFB
	OKRFB
	OKF m. ü. NN
	OKFFB
	OKRFB
	ABRUCH
	NEU
	BESTAND
	BRH
± 0.00 = 244,24 m ü. NN	

BAUANTRAG

Projekt						
Ansicht west (Guttaus)						
Plankodierung / Plannummer			Status		Maßstab	
5.10					1:100	
Planer / Gewerk	Leistungsphase	Baubeschnitt	Planart	Ebene / Sch / An	Planinhalt	Index
ARC	4	1	AN	West	AG	

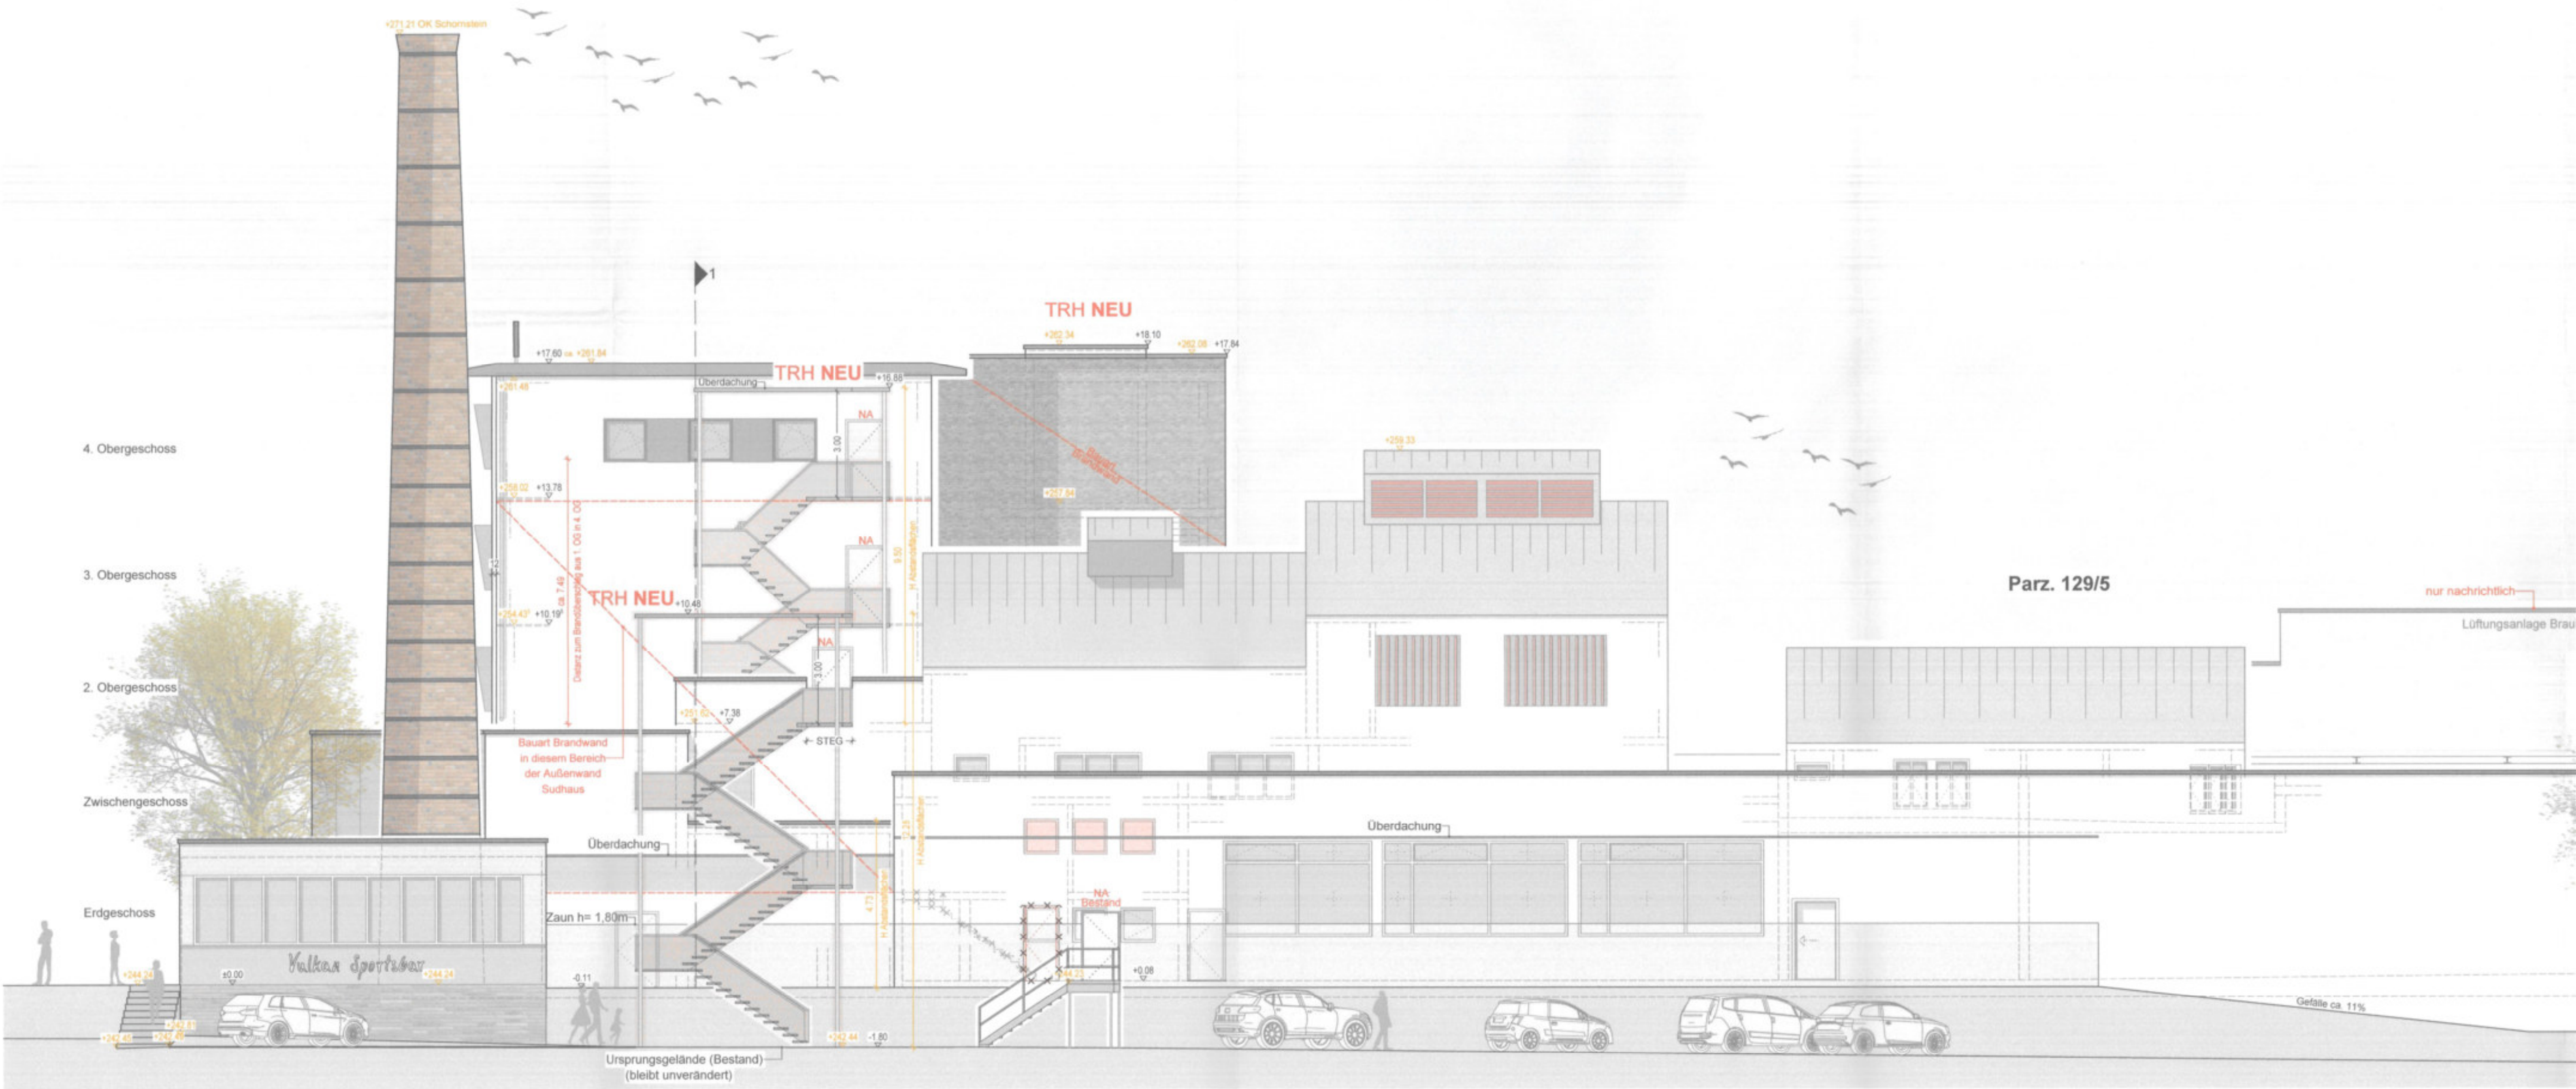

ANSICHT OST - Sportplatz

a			
b			
c			
d			
e			
f			
g			
h			
i			

Index Änderungsvermerk geändert Ze

Plansymbolik / Grafik

OKFFB

OKRFB

OKF m. ü. NN

OKFFB

OKRFB

NEU

BESTAND

ABBRUCH

OKFFB

OKRFB

BRH

Oberkante Fertigfußboden

Oberkante Rohfußboden

Brüstungshöhe

± 0.00 = 244,24 m ü. NN

BAUANTRAG


Projekt

Bau

Bau

Frei

Planzeichnung				Datum		gezeichnet	
Ansicht Ost [Sudhaus]				23.02.2024		CS	
Plankodierung / Plannummer			5.12		Status		Maßstab
							1:100
Planer / Gewerk	Leistungsphase	Baubeschnitt	Planart	Ebene / Sch / An	Planinhalt	Index	
ARC	4	1	AN	Ost	AG		

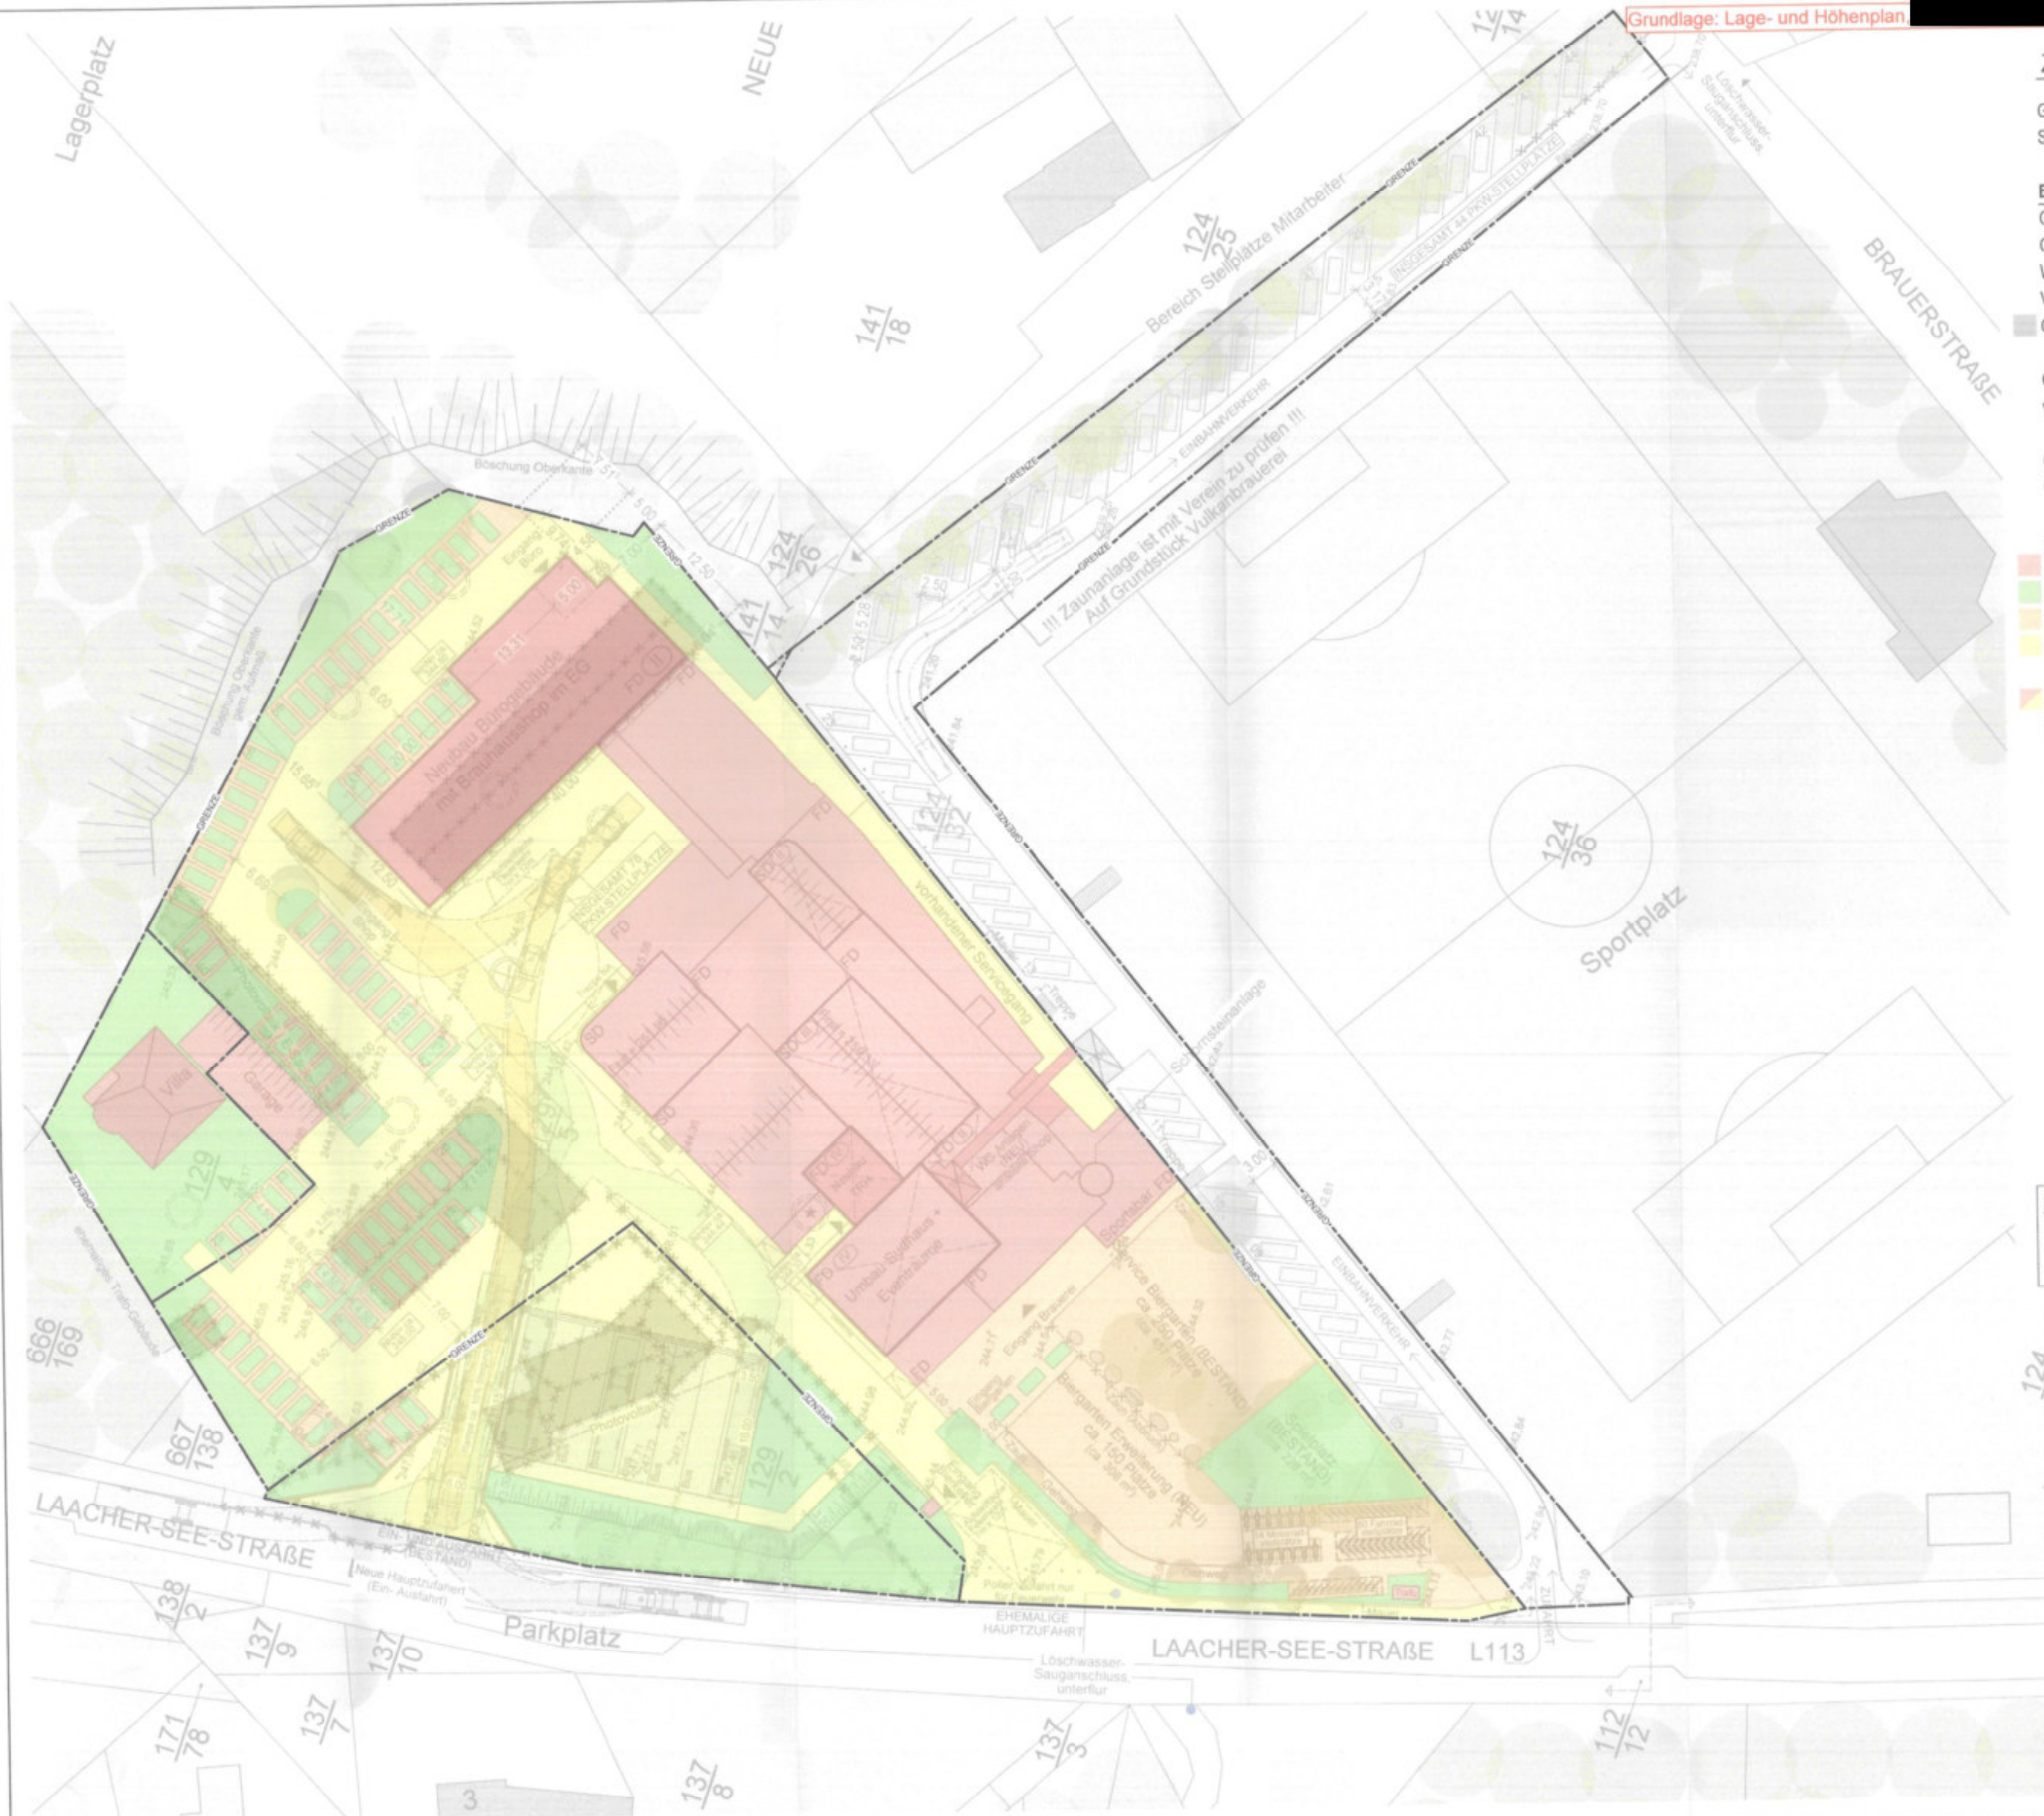

Zahlen | Daten | Fakten (129/2; 129/4; 129/5)

Grundstücksgröße	ca. 11.708 m ²
Stellplätze	78 (insgesamt 122) (+8 Busparkplätze)

Bestand	
Gebäudegrundfläche	ca. 3.762 m ²
Grünfläche	ca. 2.209 m ²
Wassergebundene Wegedecke	ca. 601 m ²
Versiegelte Flächen	ca. 5.136 m ²
Gebäudegrundfläche Abbruch	ca. 1.107 m ²

Gebäudegrundfläche + versiegelte Flächen	ca. 8.898 m ²
--	--------------------------

GRZ I	ca. 0,32
GRZ I + II	ca. 0,76

Masterplan Konzeption	
Gebäudegrundfläche	ca. 3.287 m ²
Grünfläche	ca. 2.357 m ²
Wassergebundene Wegedecke	ca. 1.868 m ²
Versiegelte Flächen	ca. 4.196 m ²

Gebäudegrundfläche + versiegelte Flächen	ca. 7.483 m ²
--	--------------------------


GRZ I	ca. 0,28
GRZ I + II	ca. 0,64

Gegenüberstellung der Flächen	Bestand	Konzeption
Gebäudegrundfläche	3.762 m ²	→ 3.287 m ² - 12,63 %
Grünfläche	2.209 m ²	→ 2.357 m ² + 6,70 %
Wassergebundene Wegedecke	601 m ²	→ 1.868 m ² + 210,82 %
Versiegelte Flächen	5.136 m ²	→ 4.196 m ² - 18,30 %
Gebäudegrundfläche + versiegelte Flächen	8.898 m ²	→ 7.483 m ² - 15,90 %

Fazit
Insgesamt wird eine Fläche von 1.415 m² (entspricht 15,90 % der bestehenden bebauten Fläche) entsiegelt.

BAUANTRAG

Architekt		
Bauherr		
Projekt		
Planbezeichnung	Plan-Nr.	Index
Anlageplan Maß der baulichen Nutzung	11.3.1	

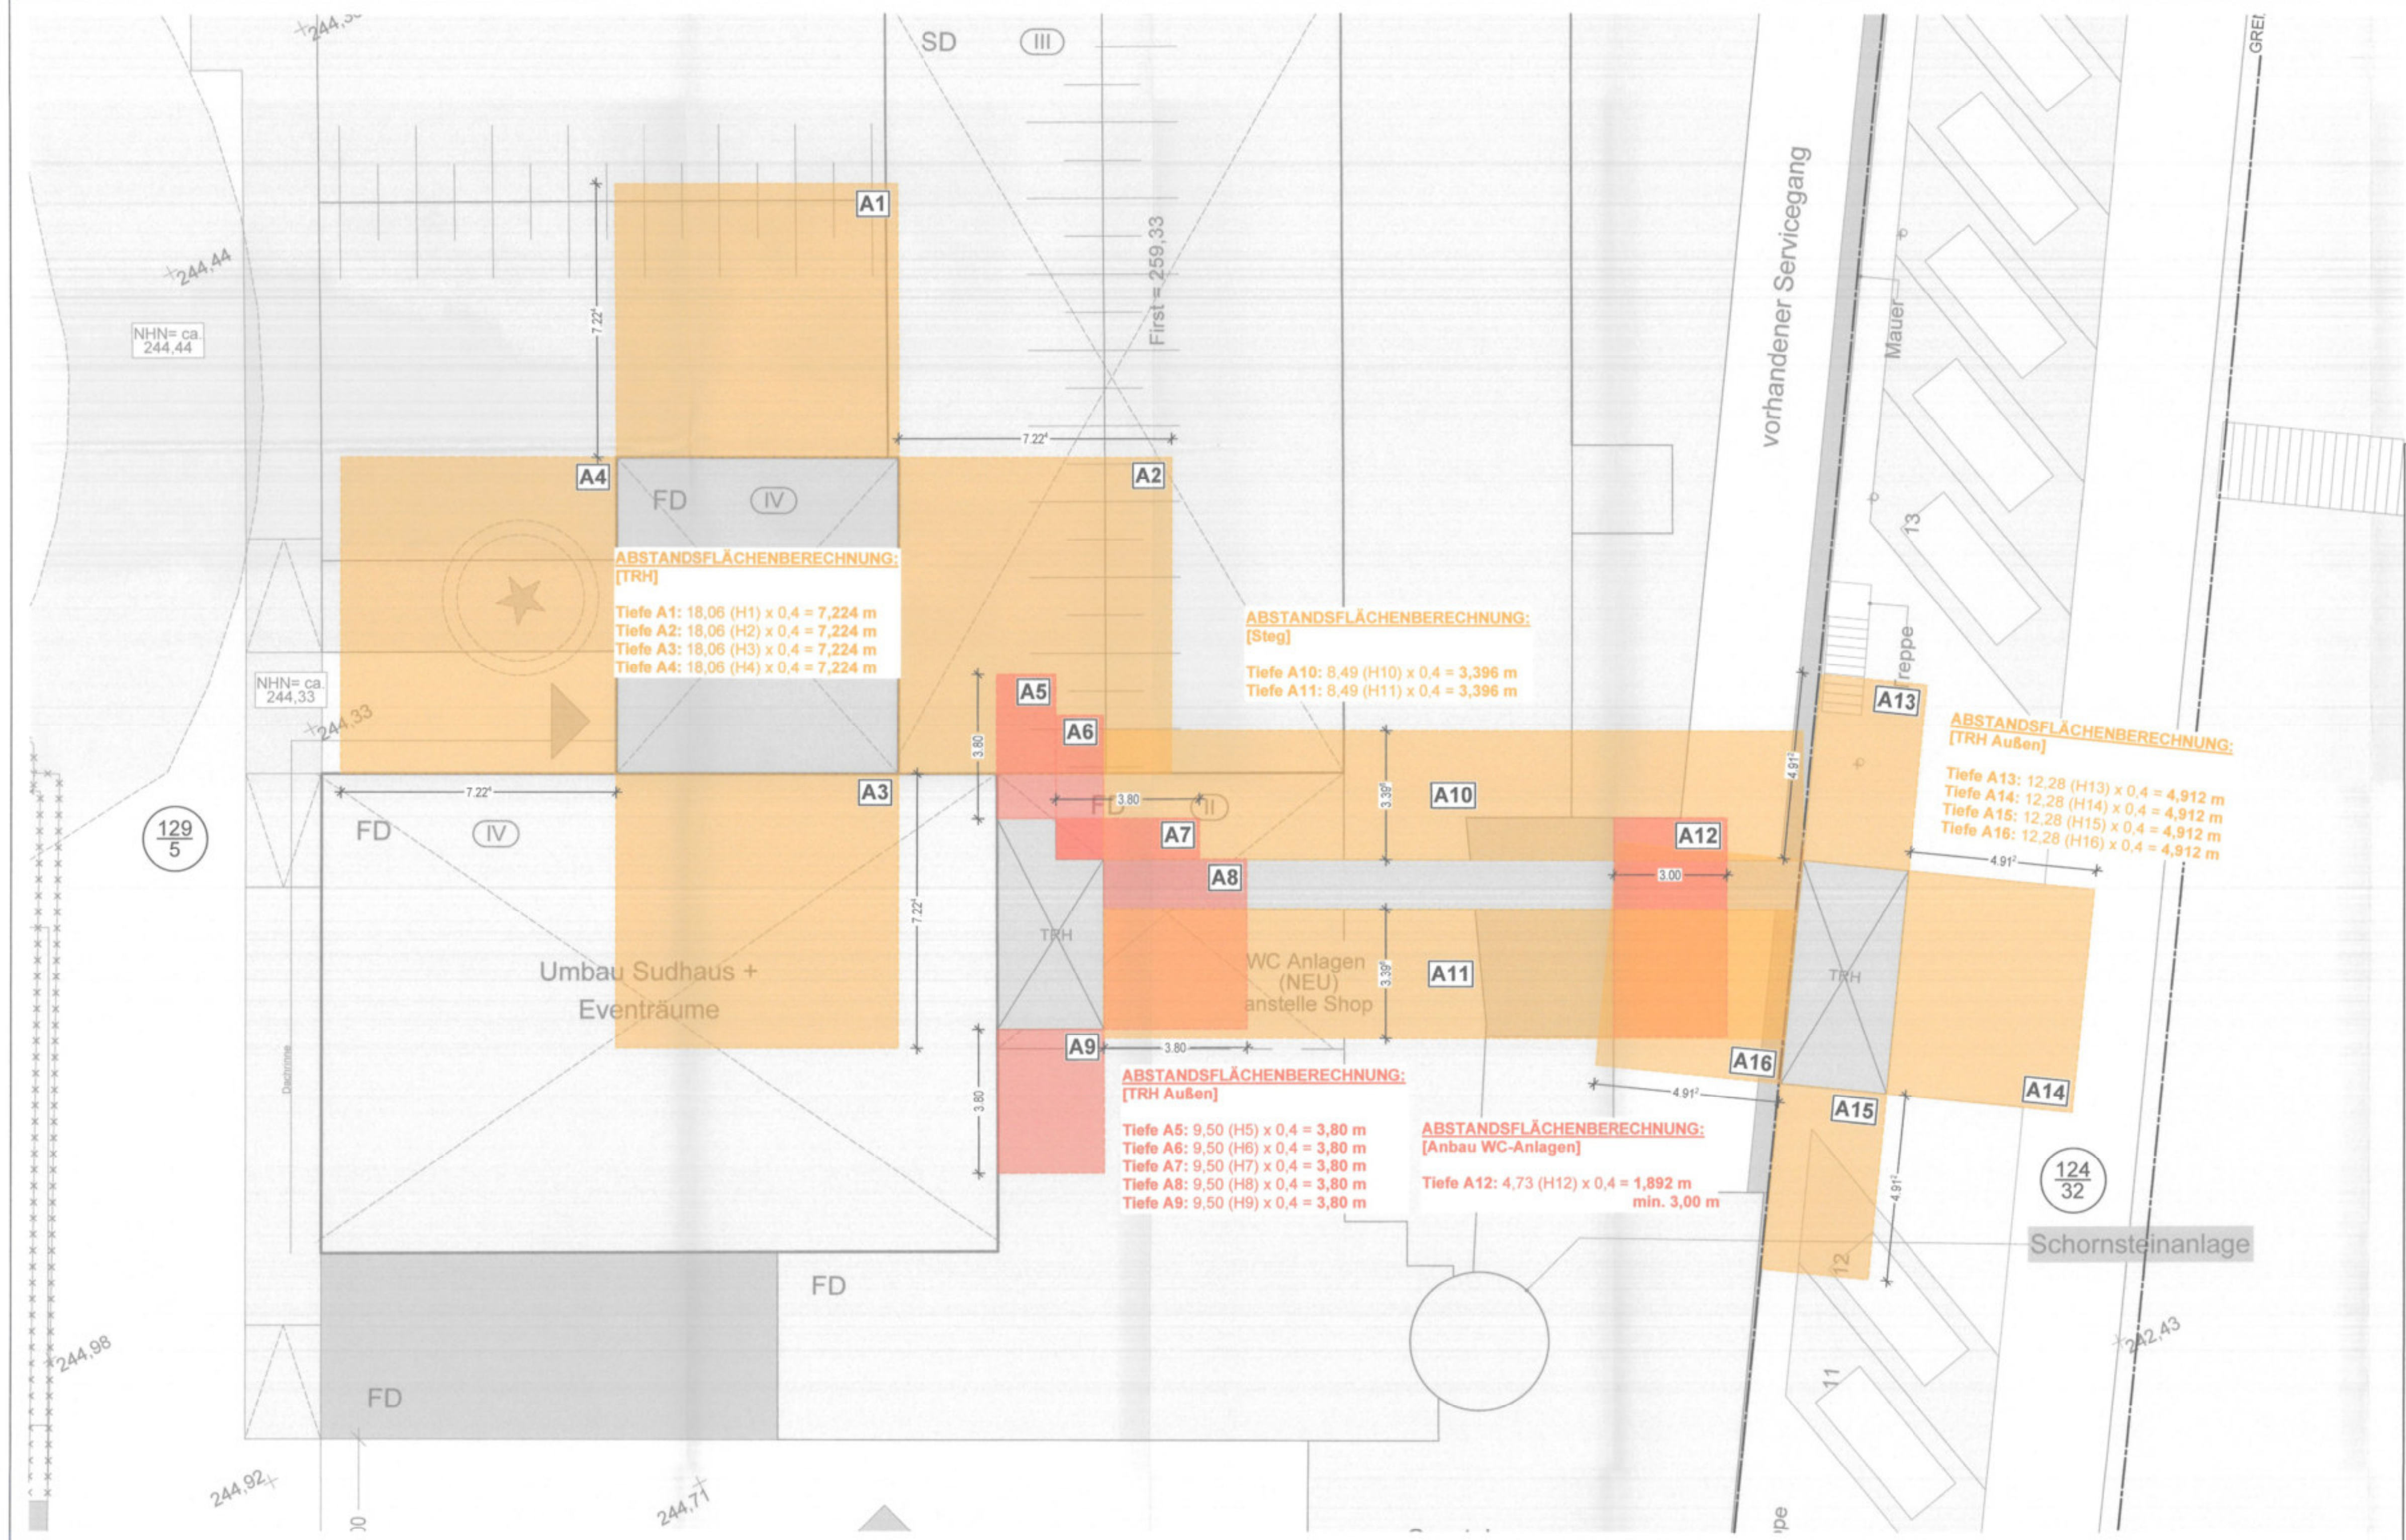

a			
b			
c			
d			
e			
f			
g			
h			
i			
Index Änderungsvermerk			geändert Ze

Plansymbolik / Grafik

OKFFB

OKRFB

NEU

OKF m. ü. NN

OKFFB

OKRFB

BESTAND

OKFFB

OKRFB

BRH

ABBRUCH

OKFFB

OKRFB

BRH

Oberkante Fertigfußboden

Oberkante Rohfußboden

Brüstungshöhe

N

± 0.00 = 244,24 m ü. NN

BAUANTRAG

Projekt

Ba

Ba

Fre

Planbezeichnung		Abstandsflächen [Sudhaus]		erstellt	gezeichnet
Plankodierung / Plannummer		11.10		23.02.2024	cs
Planer / Gewerk		Leistungphase	Bauabschnitt	Planart	Ebene / Sch / An
ARC		4	1	GR	0
Planinhalt		AG		Index	



Zahlen | Daten | Fakten (129/2; 129/4; 129/5)

Grundstücksgröße	ca. 11.708 m²
Stellplätze	78 (insgesamt 122) (+8 Busparkplätze)
Bestand	
Gebäudegrundfläche	ca. 3.762m²
Grünfläche	ca. 2.209 m²
Wassergebundene Wegedecke	ca. 601 m²
Versiegelte Flächen	ca. 5.136 m²
Gebäudegrundfläche Abbruch	ca. 1.107 m²
Gebäudegrundfläche + versiegelte Flächen	ca. 8.898 m²
GRZ I	ca. 0,32
GRZ I + II	ca. 0,76

Masterplan Konzeption	
Gebäudegrundfläche	ca. 3.287 m²
Grünfläche	ca. 2.357 m²
Wassergebundene Wegedecke	ca. 1.868 m²
Versiegelte Flächen	ca. 4.196 m²
Gebäudegrundfläche + versiegelte Flächen	ca. 7.483 m²
GRZ I	ca. 0,28
GRZ I + II	ca. 0,64

Gegenüberstellung der Flächen	Bestand	Konzeption
Gebäudegrundfläche	3.762 m²	→ 3.287 m² - 12,63 %
Grünfläche	2.209 m²	→ 2.357 m² + 6,70 %
Wassergebundene Wegedecke	601 m²	→ 1.868 m² + 210,82 %
Versiegelte Flächen	5.136 m²	→ 4.196 m² - 18,30 %
Gebäudegrundfläche + versiegelte Flächen	8.898 m²	→ 7.483 m² - 15,90 %

Fazit
Insgesamt wird die Fläche um **15,90 %** (entspricht **1.225 m²**) entschiegelt.

BAUANTRAG

Architekt

Bauherr


Projekt

Planbezeichnung

Flächenbilanzierung

14.4

Index

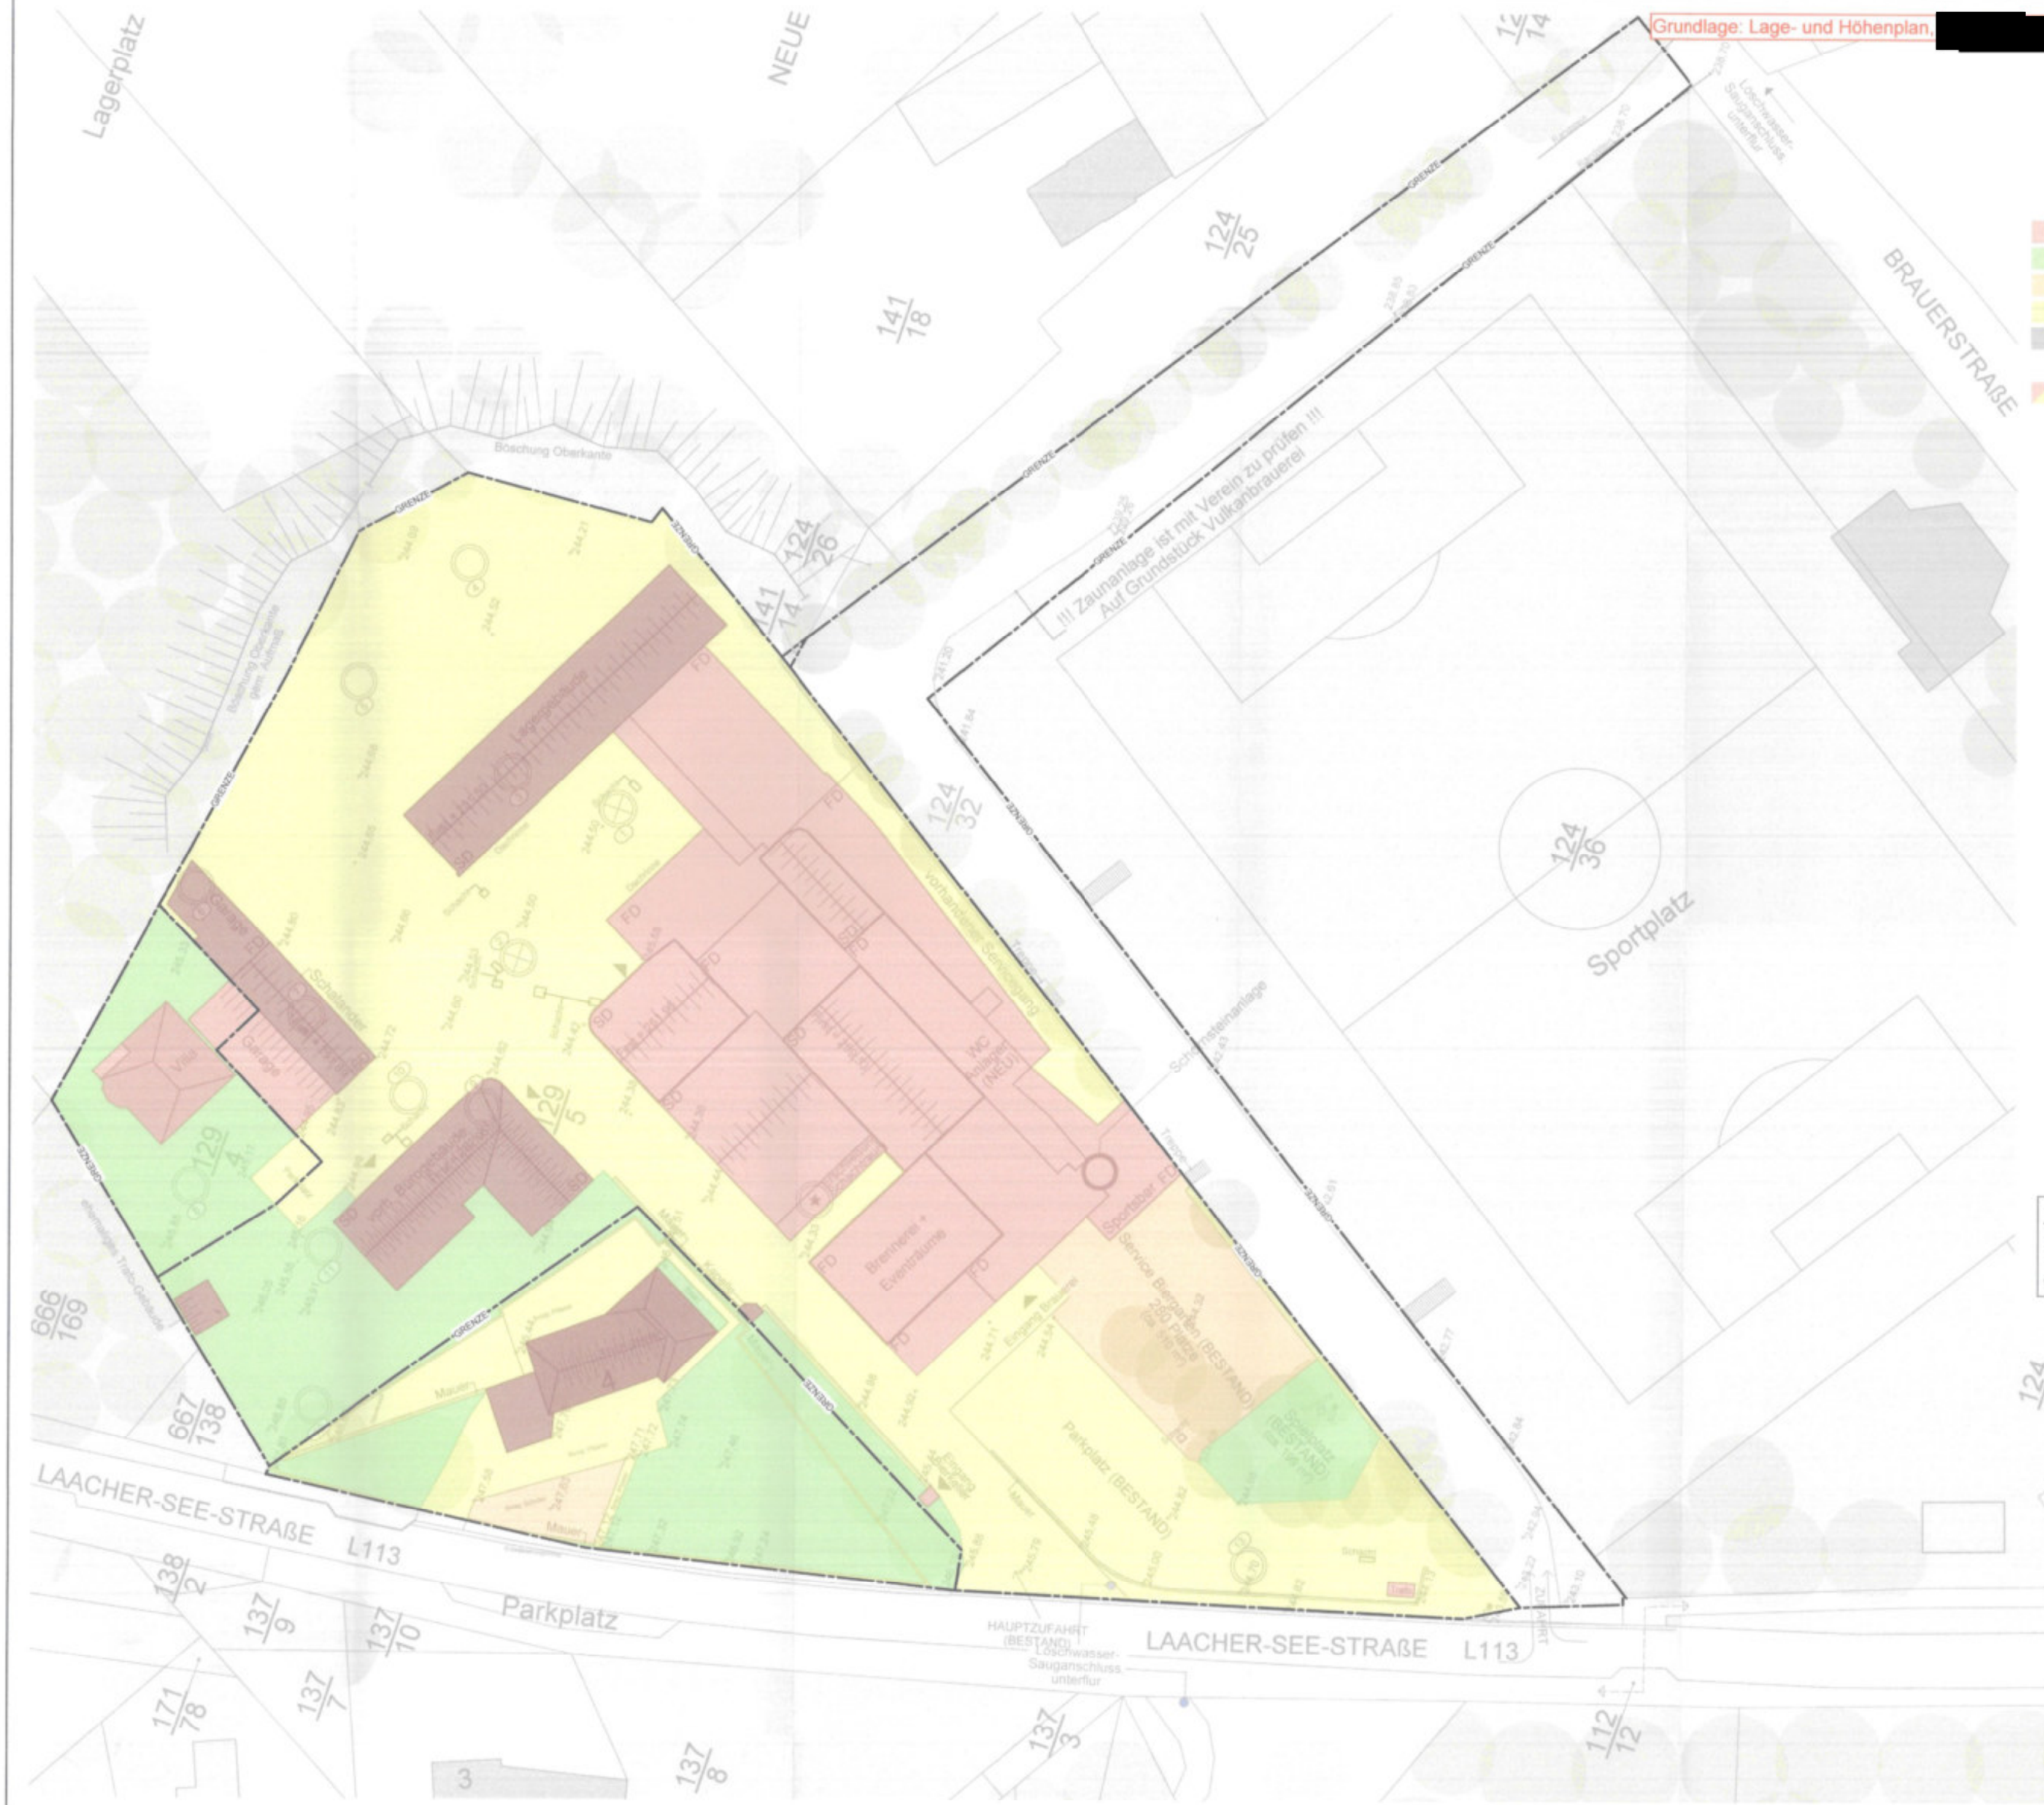

Zahlen | Daten | Fakten (129/2; 129/4; 129/5)

Grundstücksgröße	ca. 11.708 m²
Stellplätze	78 (insgesamt 122) (+8 Busparkplätze)
Bestand	
Gebäudegrundfläche	ca. 3.762m²
Grünfläche	ca. 2.209 m²
Wassergebundene Wegedecke	ca. 601 m²
Versiegelte Flächen	ca. 5.136 m²
Gebäudegrundfläche Abbruch	ca. 1.107 m²
Gebäudegrundfläche + versiegelte Flächen	ca. 8.898 m²
GRZ I	ca. 0,32
GRZ I + II	ca. 0,76

Masterplan Konzeption	
Gebäudegrundfläche	ca. 3.287 m²
Grünfläche	ca. 2.357 m²
Wassergebundene Wegedecke	ca. 1.868 m²
Versiegelte Flächen	ca. 4.196 m²
Gebäudegrundfläche + versiegelte Flächen	ca. 7.483 m²
GRZ I	ca. 0,28
GRZ I + II	ca. 0,64

Gegenüberstellung der Flächen	Bestand	Konzeption
Gebäudegrundfläche	3.762 m²	→ 3.287 m² <u>- 12,63 %</u>
Grünfläche	2.209 m²	→ 2.357 m² <u>+ 6,70 %</u>
Wassergebundene Wegedecke	601 m²	→ 1.868 m² <u>+ 210,82 %</u>
Versiegelte Flächen	5.136 m²	→ 4.196 m² <u>- 18,30 %</u>
Gebäudegrundfläche + versiegelte Flächen	8.898 m²	→ 7.483 m² <u>- 15,90 %</u>

Fazit
Insgesamt wird eine Fläche von 1.415 m² (entspricht 15,90 % der bestehenden bebauten Fläche) entsiegelt.

BAUANTRAG

Architekt		
Bauherr		
Projekt		
Planbezeichnung	Flächenbilanzierung Bestand	Index
	14.4.1	