


Flurstück: 11
 Flur: 19
 Gemarkung: Obermendig

Gemeinde: Merzig
 Landkreis: Mayen-Koblenz

56/2/ Mayen

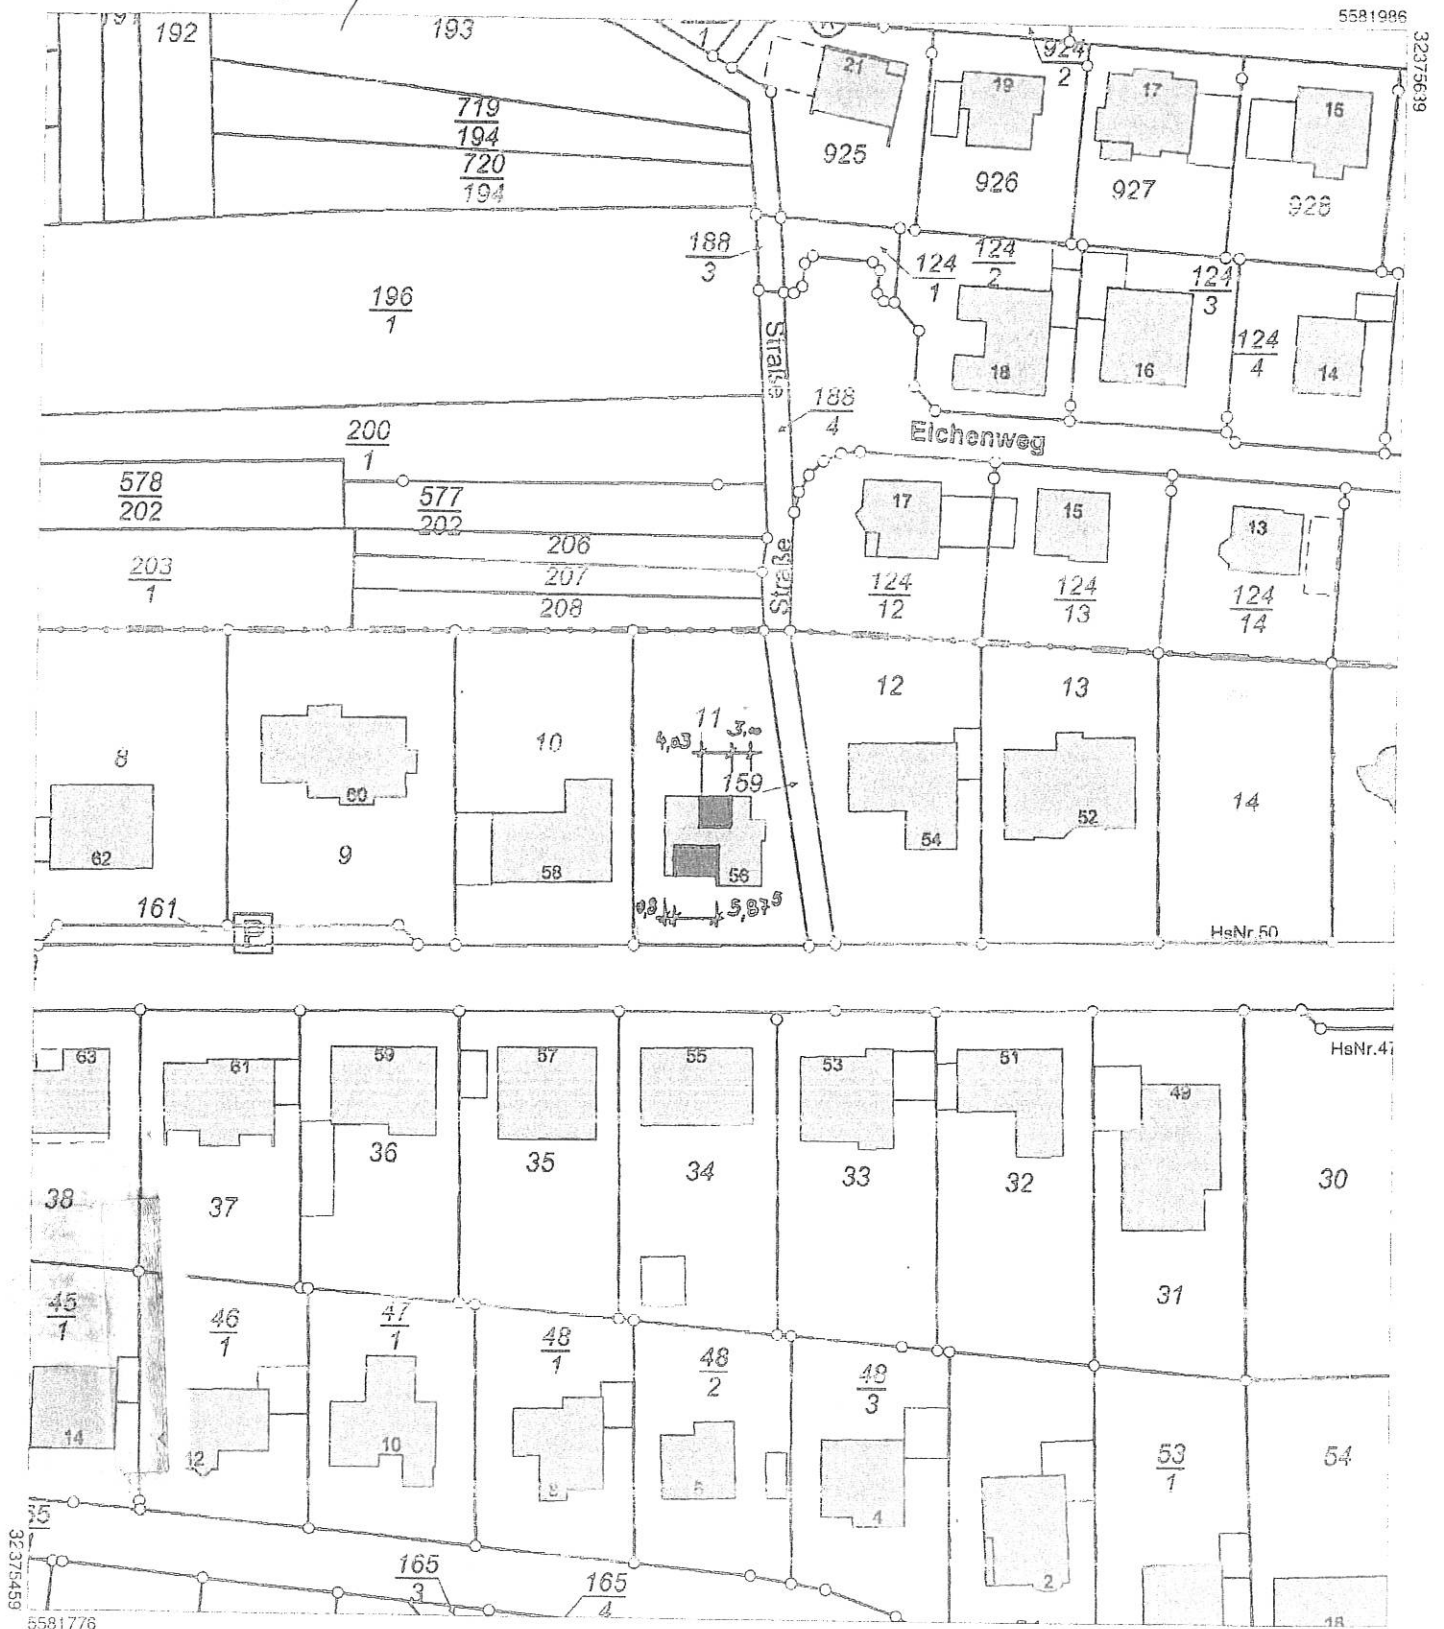

Maßstab 1 : 1 000 0 10 20 30 Meter

Vervielfältigungen für eigene Zwecke sind zugelassen. Eine unmittelbare oder mittelbare Vermarktung, Umwandlung oder Veröffentlichung der Geobasisinformationen bedarf der Zustimmung der zuständigen Vermessungs- und Katasterbehörde (§12 Landesgesetz über das amtliche Vermessungswesen).

Hergestellt durch Öffentlich best. Vermessungsingenieur Dipl.-Ing. Rolf Alfred Erbert
 Befugnis eingeräumt am 19.11.2009 durch Landesamt für Vermessung und Geobasisinformation Rheinland-Pfalz