

Auszug aus den Geobasisinformationen

Liegenschaftskarte



Rheinland-Pfalz


VERMESSUNGS- UND
KATASTERAMT
OSTEIFEL-HUNSRÜCK

Hergestellt am 27.06.2018

Flurstück: 35/2
Flur: 15
Gemarkung: Thür

Gemeinde: Thür
Landkreis: Mayen-Koblenz

Am Wasserturm 5a
56727 Mayen

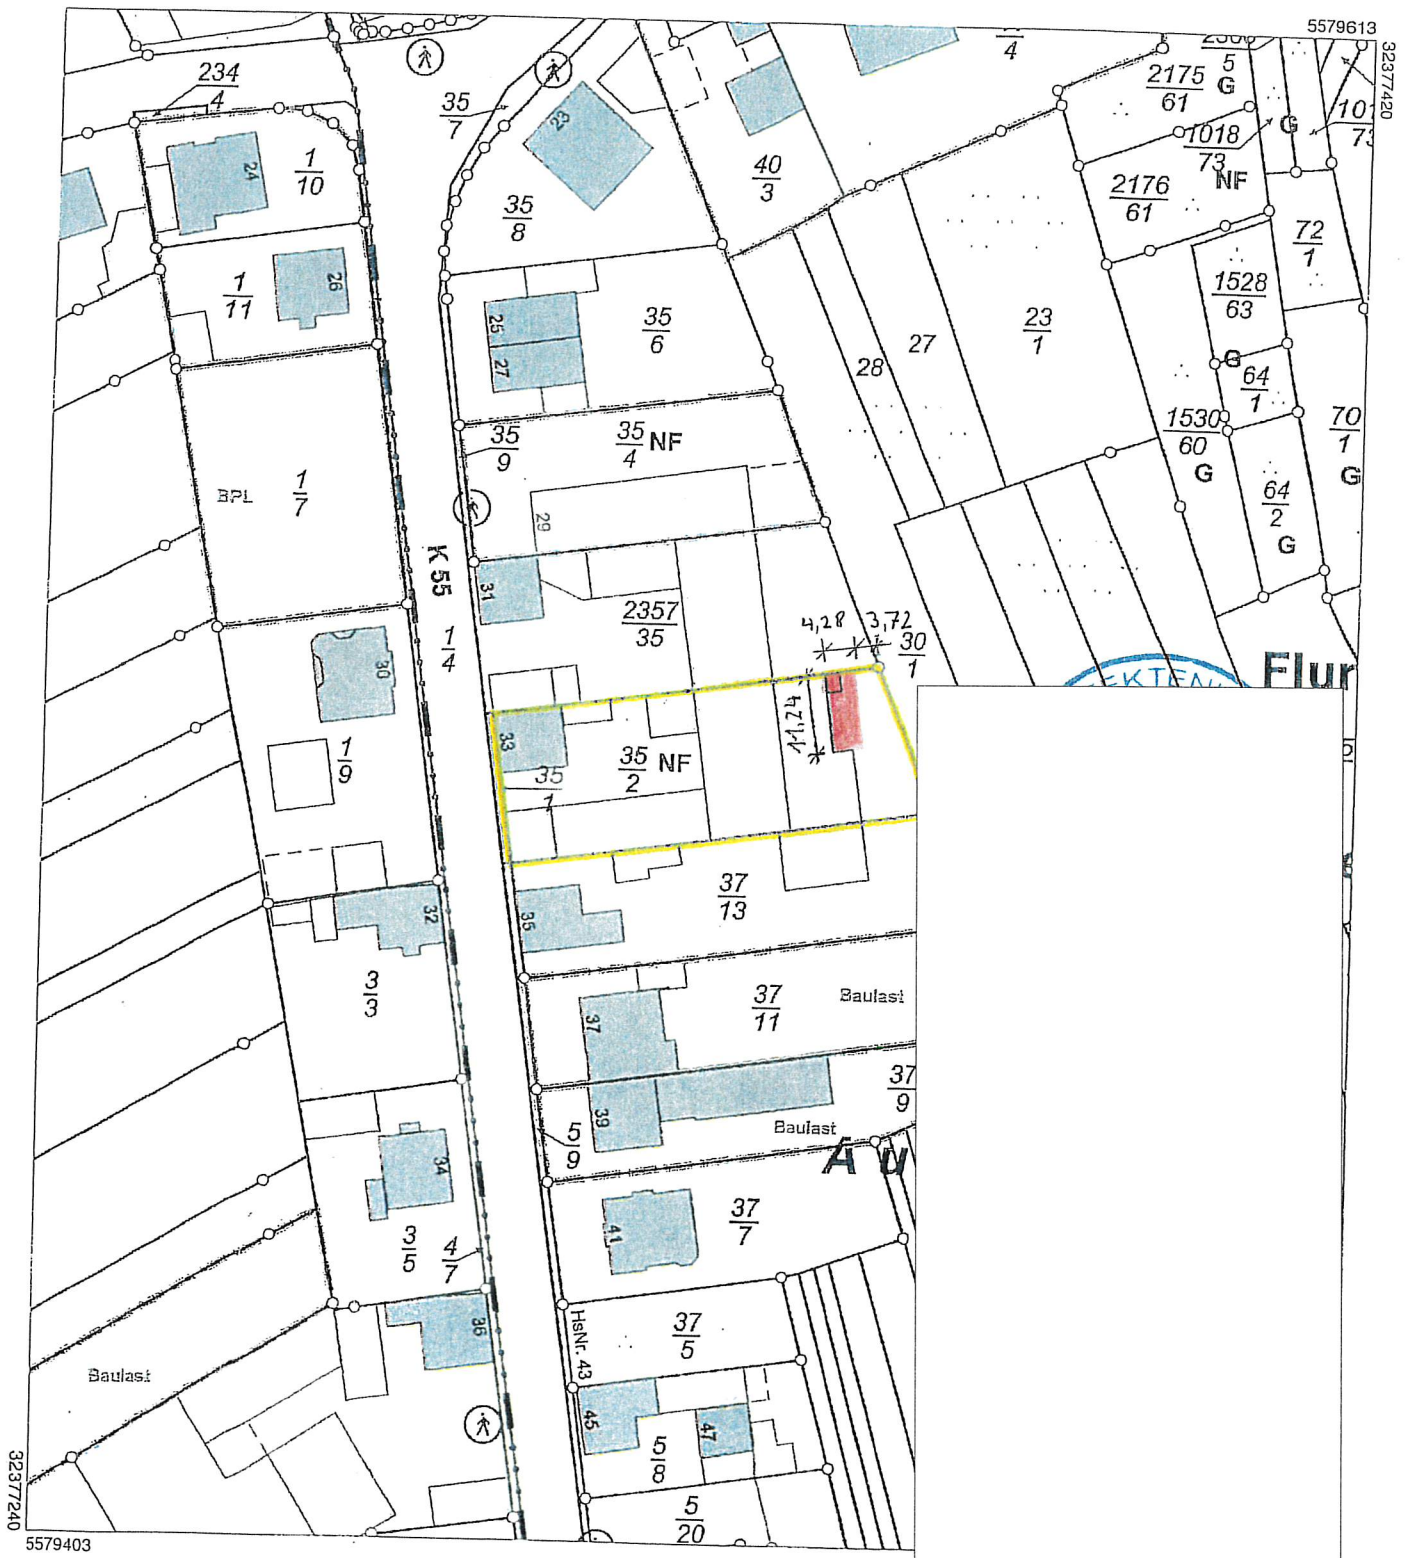


5579403


Maßstab 1 : 1 000

0 10 20 30 Meter

Vervielfältigungen für eigene Zwecke sind zugelassen. Eine unmittelbare oder mittelbare Vermarktung, Umwandlung oder Veröffentlichung der Geobasisinformationen bedarf der Zustimmung der zuständigen Vermessungs- und Katasterbehörde (§12 Landesgesetz über das amtliche Vermessungswesen).

Hergestellt durch das Vermessungs- und Katasteramt Osteifel-Hunsrück.

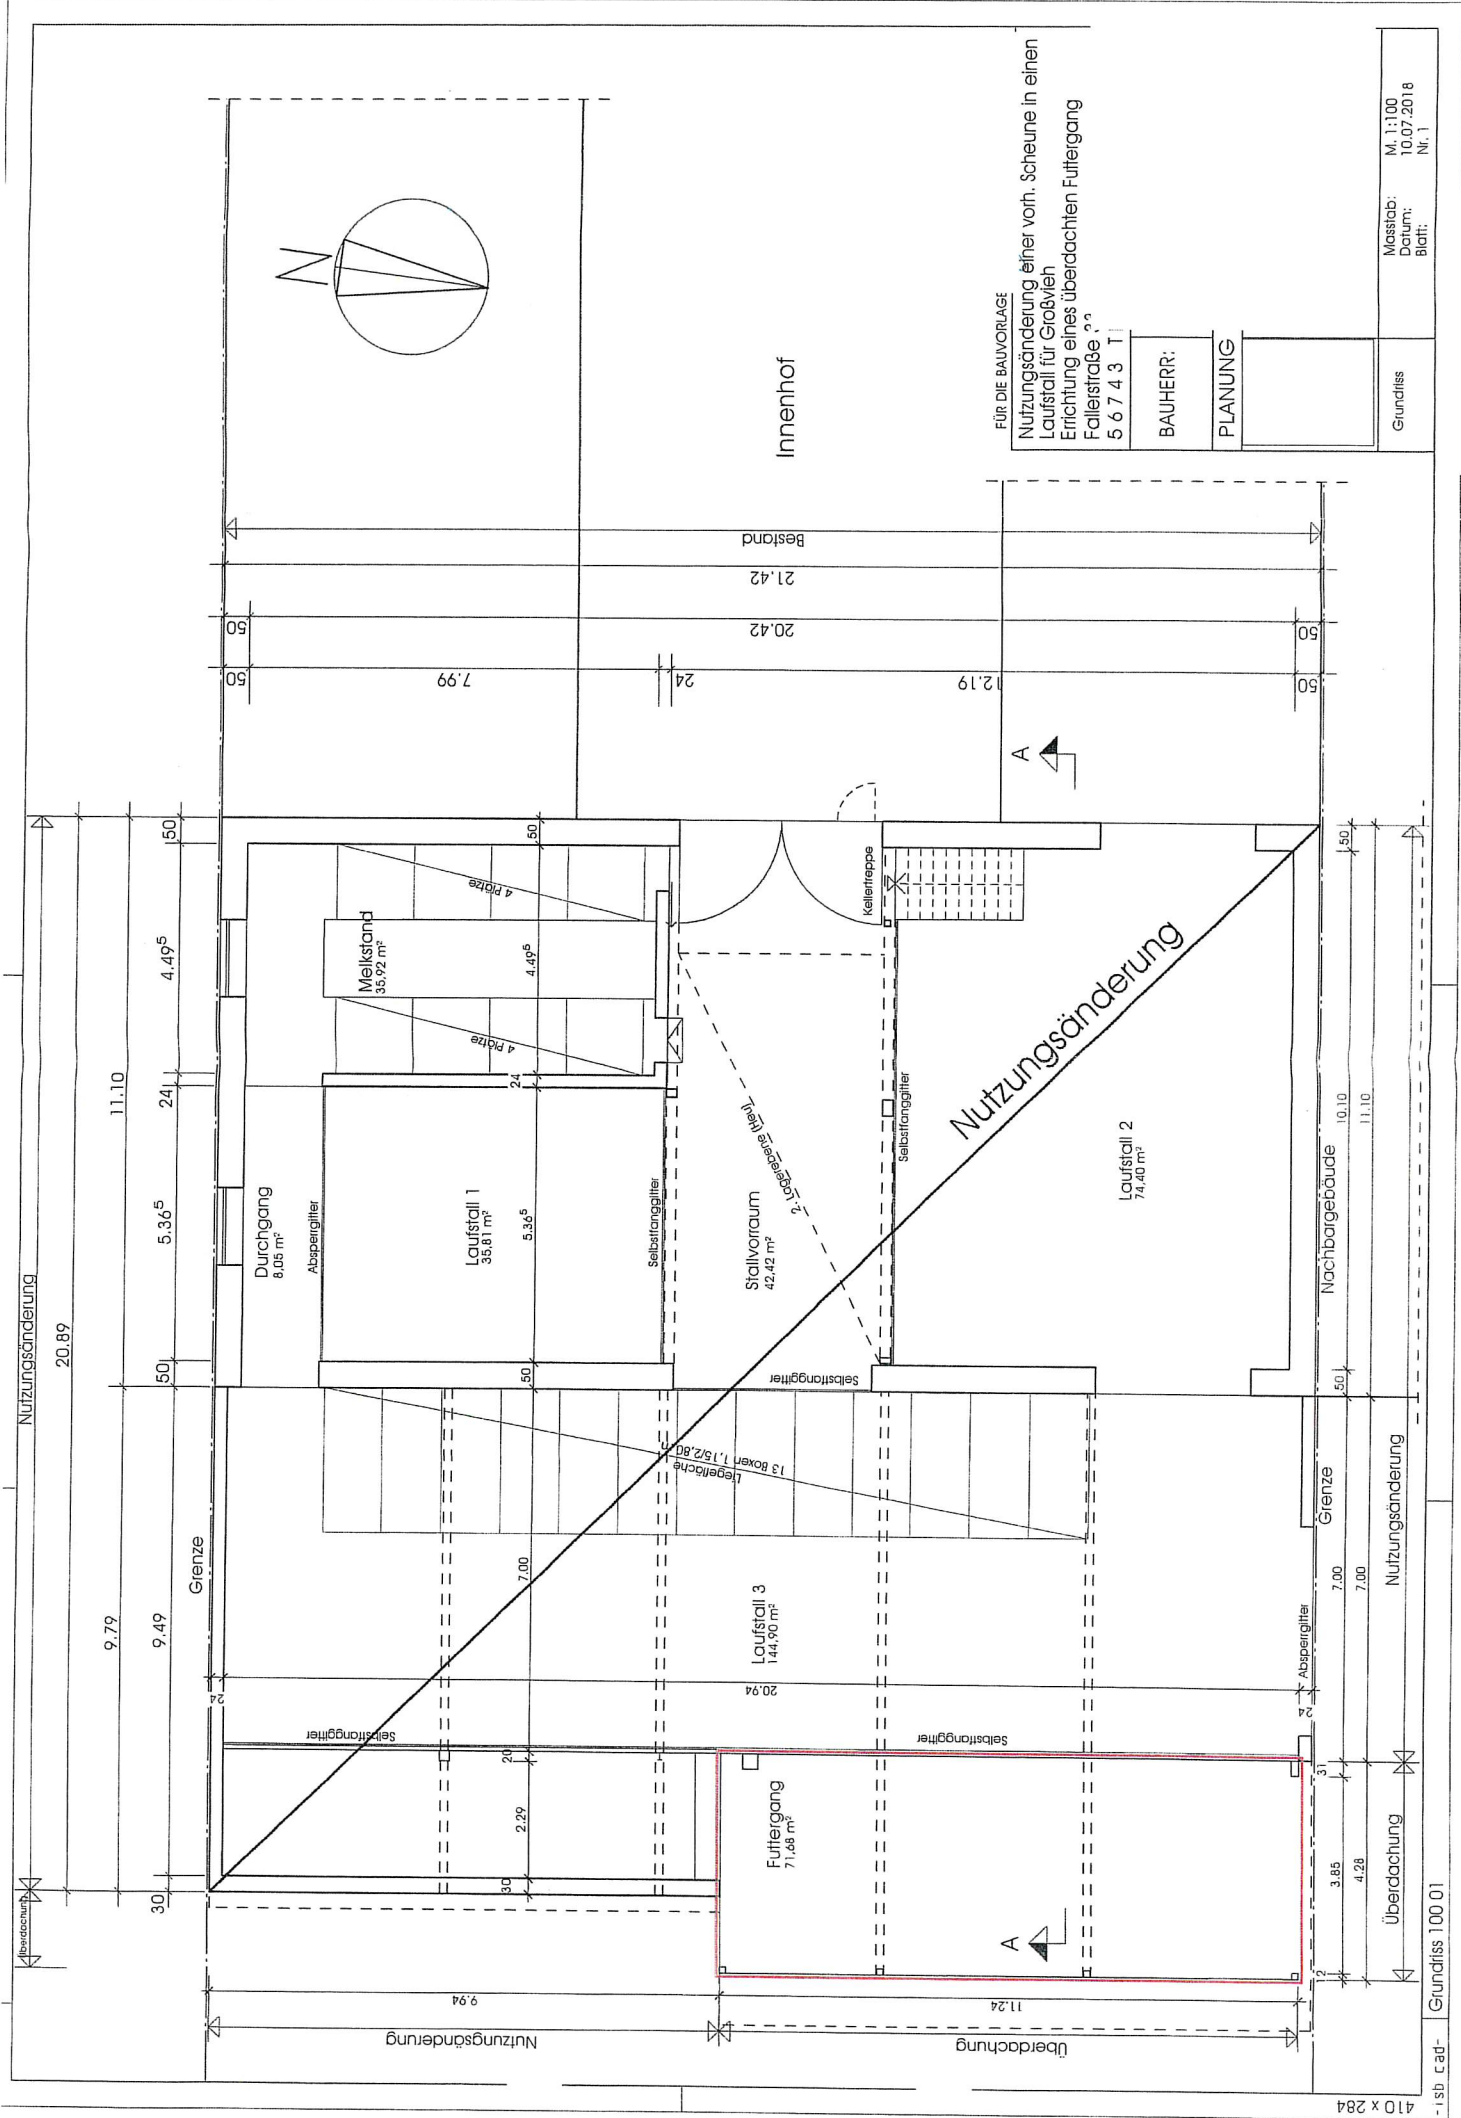

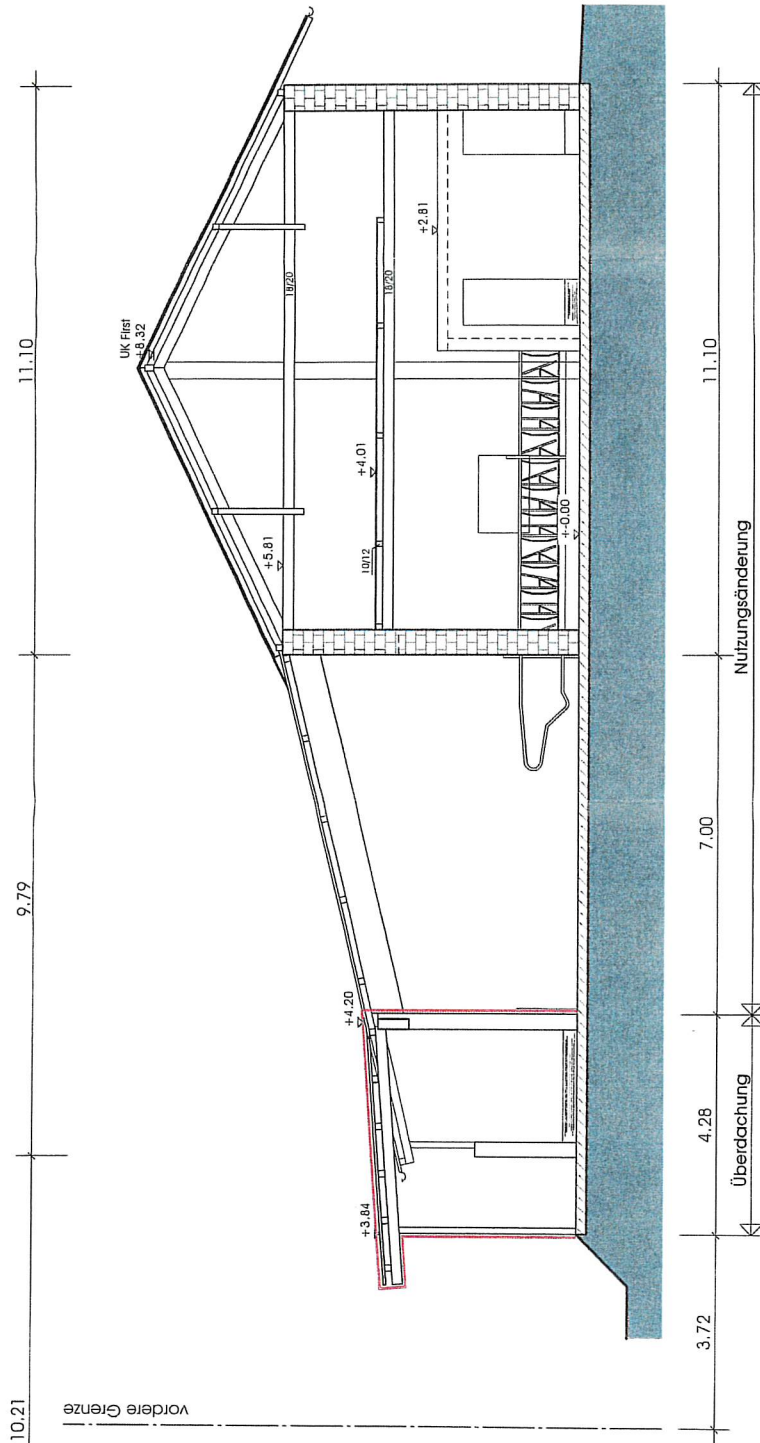

Schnitt A - A

FÜR DIE BAUVORLAGE:

Nutzungsänderung einer vorh. Scheune in einen
Laufstall für Großvieh
Errichtung eines überdachten Futtergang
Fallerstraße

PLANUNG - ENTWURF - BAULEITUNG

Schnitt A - A

Maßstab:
Datum:
Blatt:

M. 1:100
10.07.2018
Nr. 2

11.10

7.00

4.28

3.72

hintere Grenze

vordere Grenze

Nord-Ansicht

Überdachung

Nutzungsänderung

3.72

5.00

Grenze

Grenze

FÜR DIE BAUVORL

Nutzungsänderung einer vorh. Scheune in einen
Laufstall für Großvieh
Errichtung eines überdachten Futtergang
Fallerstraße :
5 6 7 4 3 T

Ost-Ansicht

+0.00

+3.77

11.24

Überdachung

Nutzungsänderung

9.94

Ansichten | 100 02

1st cad-

Massstab:
Datum:
Blatt:

M. 1:100
10.07.2018
Nr. 3

PLANUNG - ENTWURF - BAULEITUNG

410 x 284