



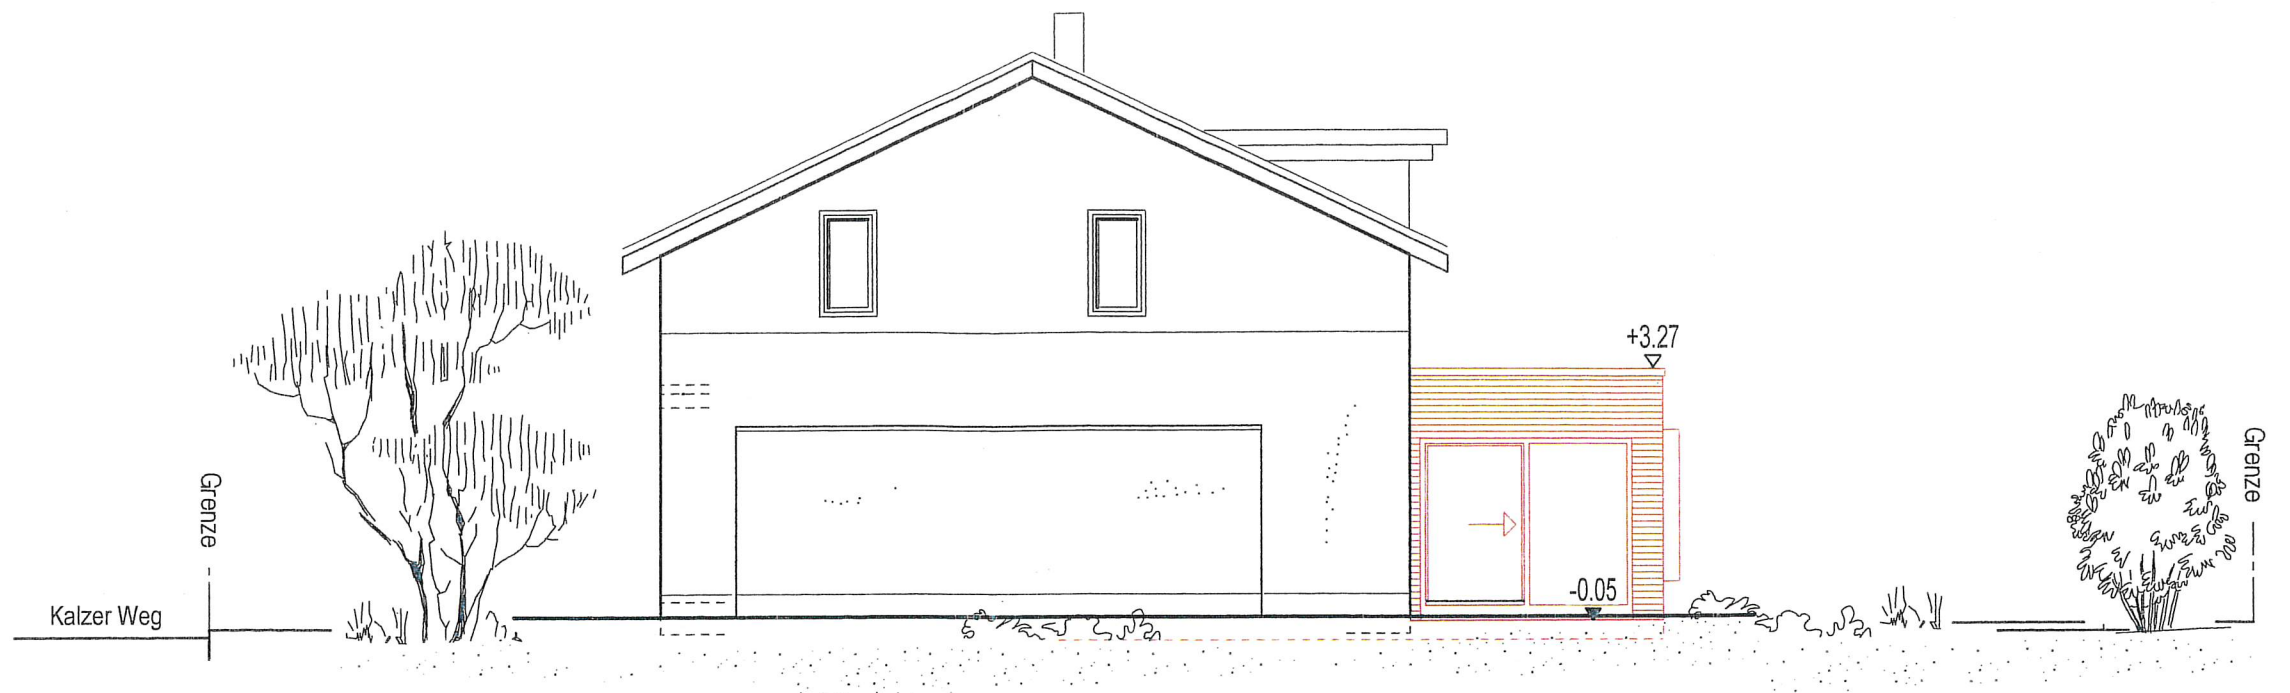


Ansicht Westen



Ansicht Süden Garten

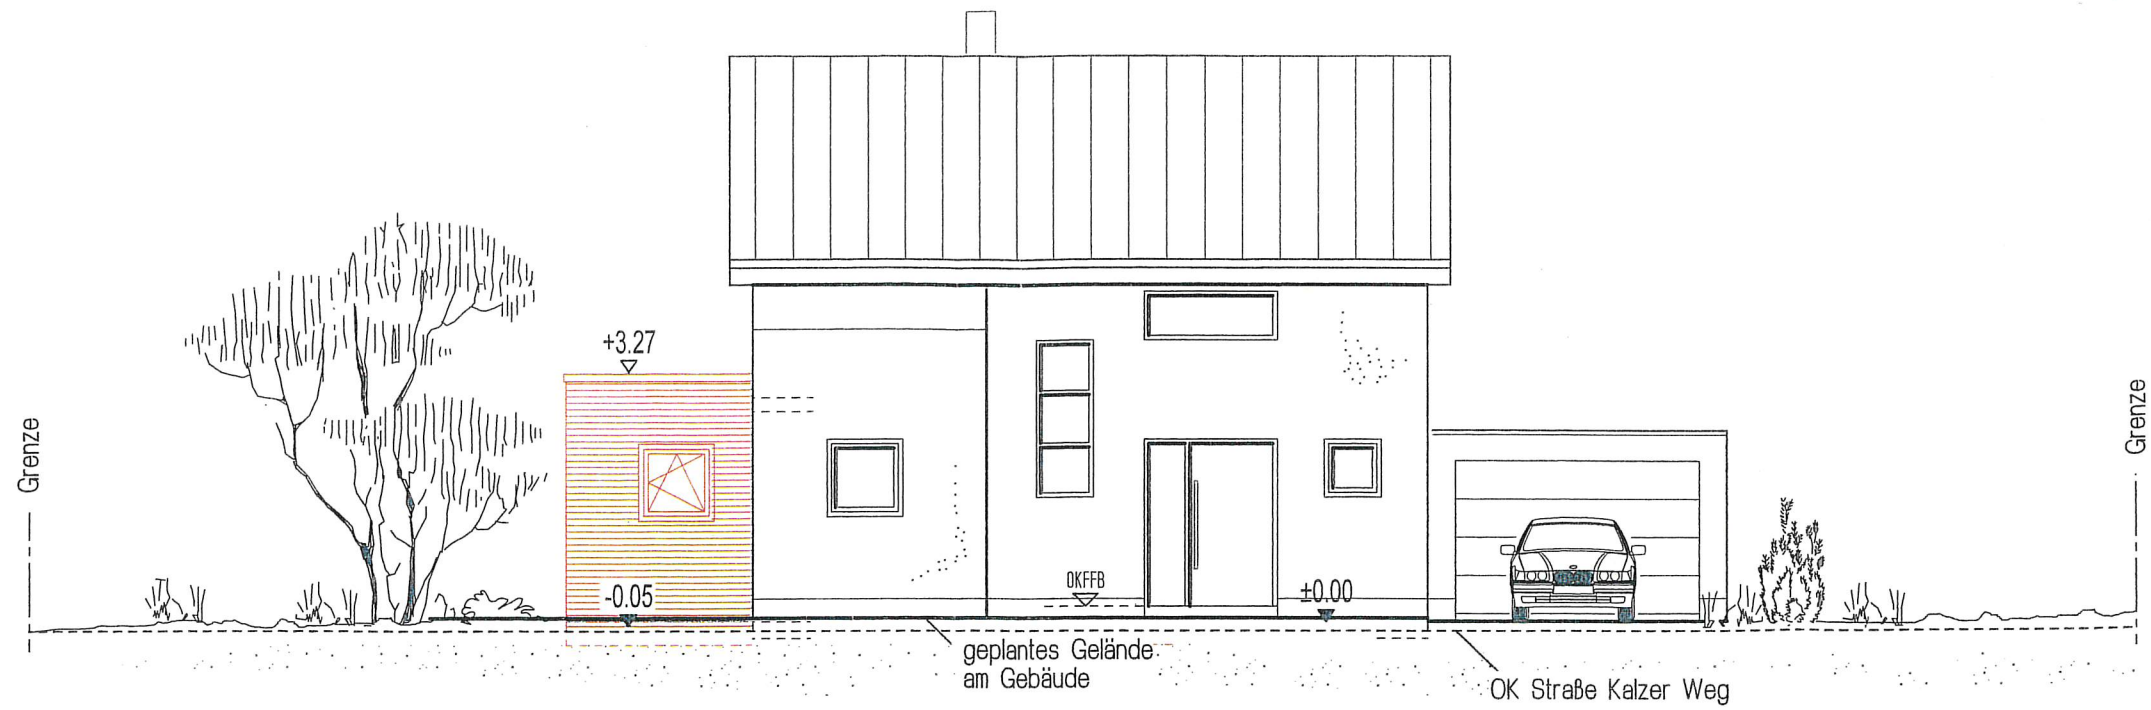

Ansicht Norden Eingang

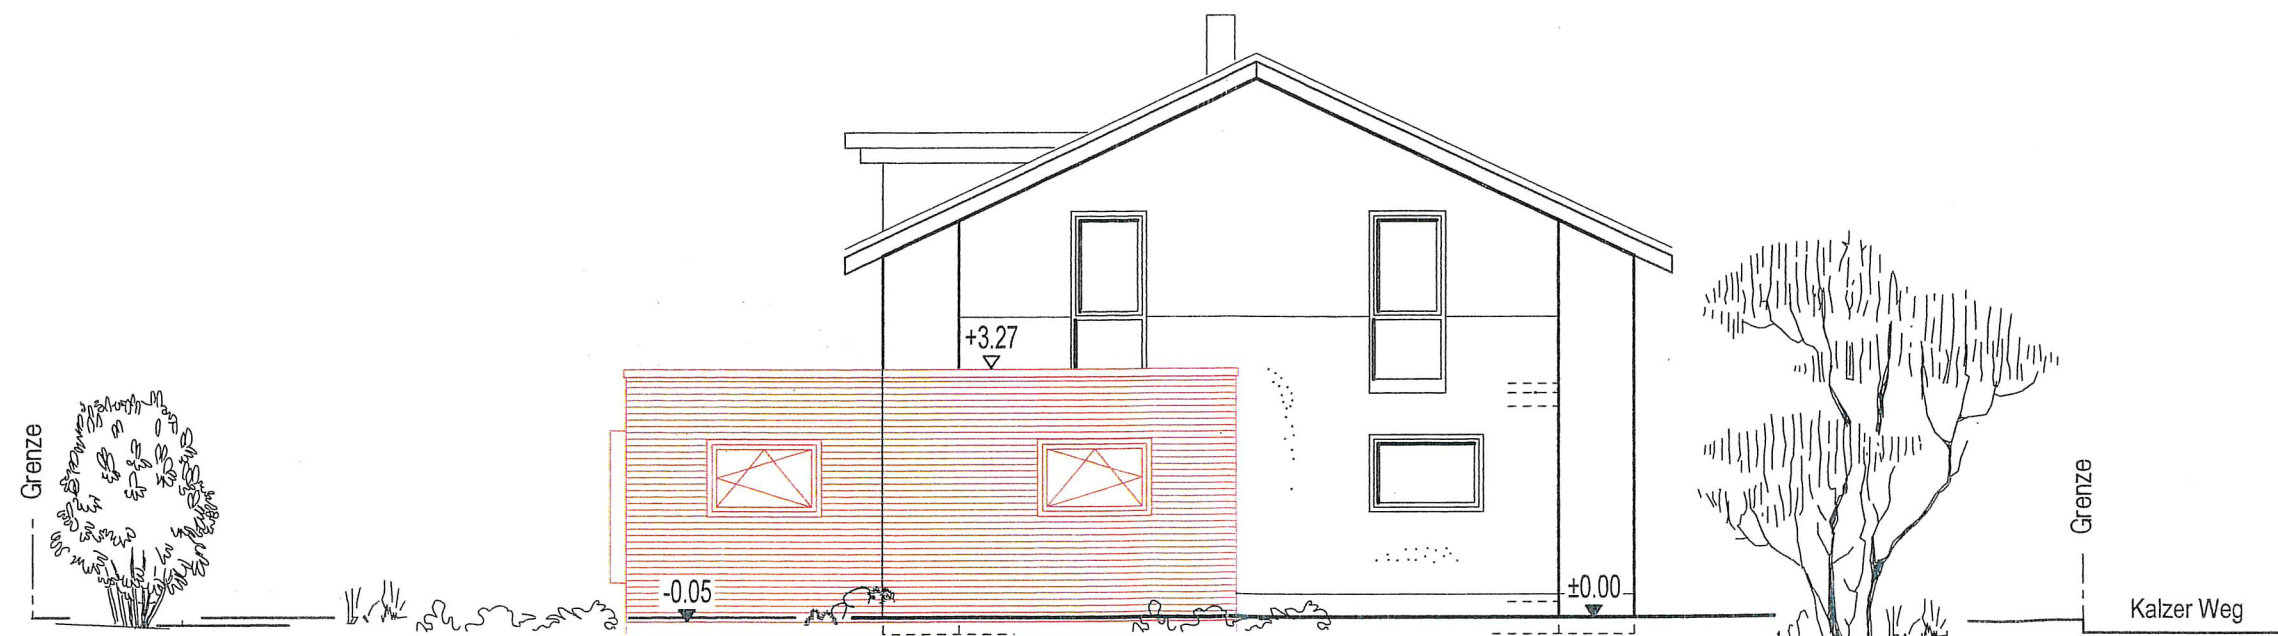

Ansicht Osten