

Auszug aus den Geobasisinformationen

Liegenschaftskarte



Rheinland-Pfalz

VERMESSUNGS- UND
KATASTERAMT
OSTEIFEL-HUNSRÜCK

Hergestellt am 20.08.2018


Flurstück: 27/23
Flur: 13
Gemarkung: Niedermendig

Gemeinde: Mendig
Landkreis: Mayen-Koblenz

Am Wasserturm 5a
56727 Mayen

5581555

32378740

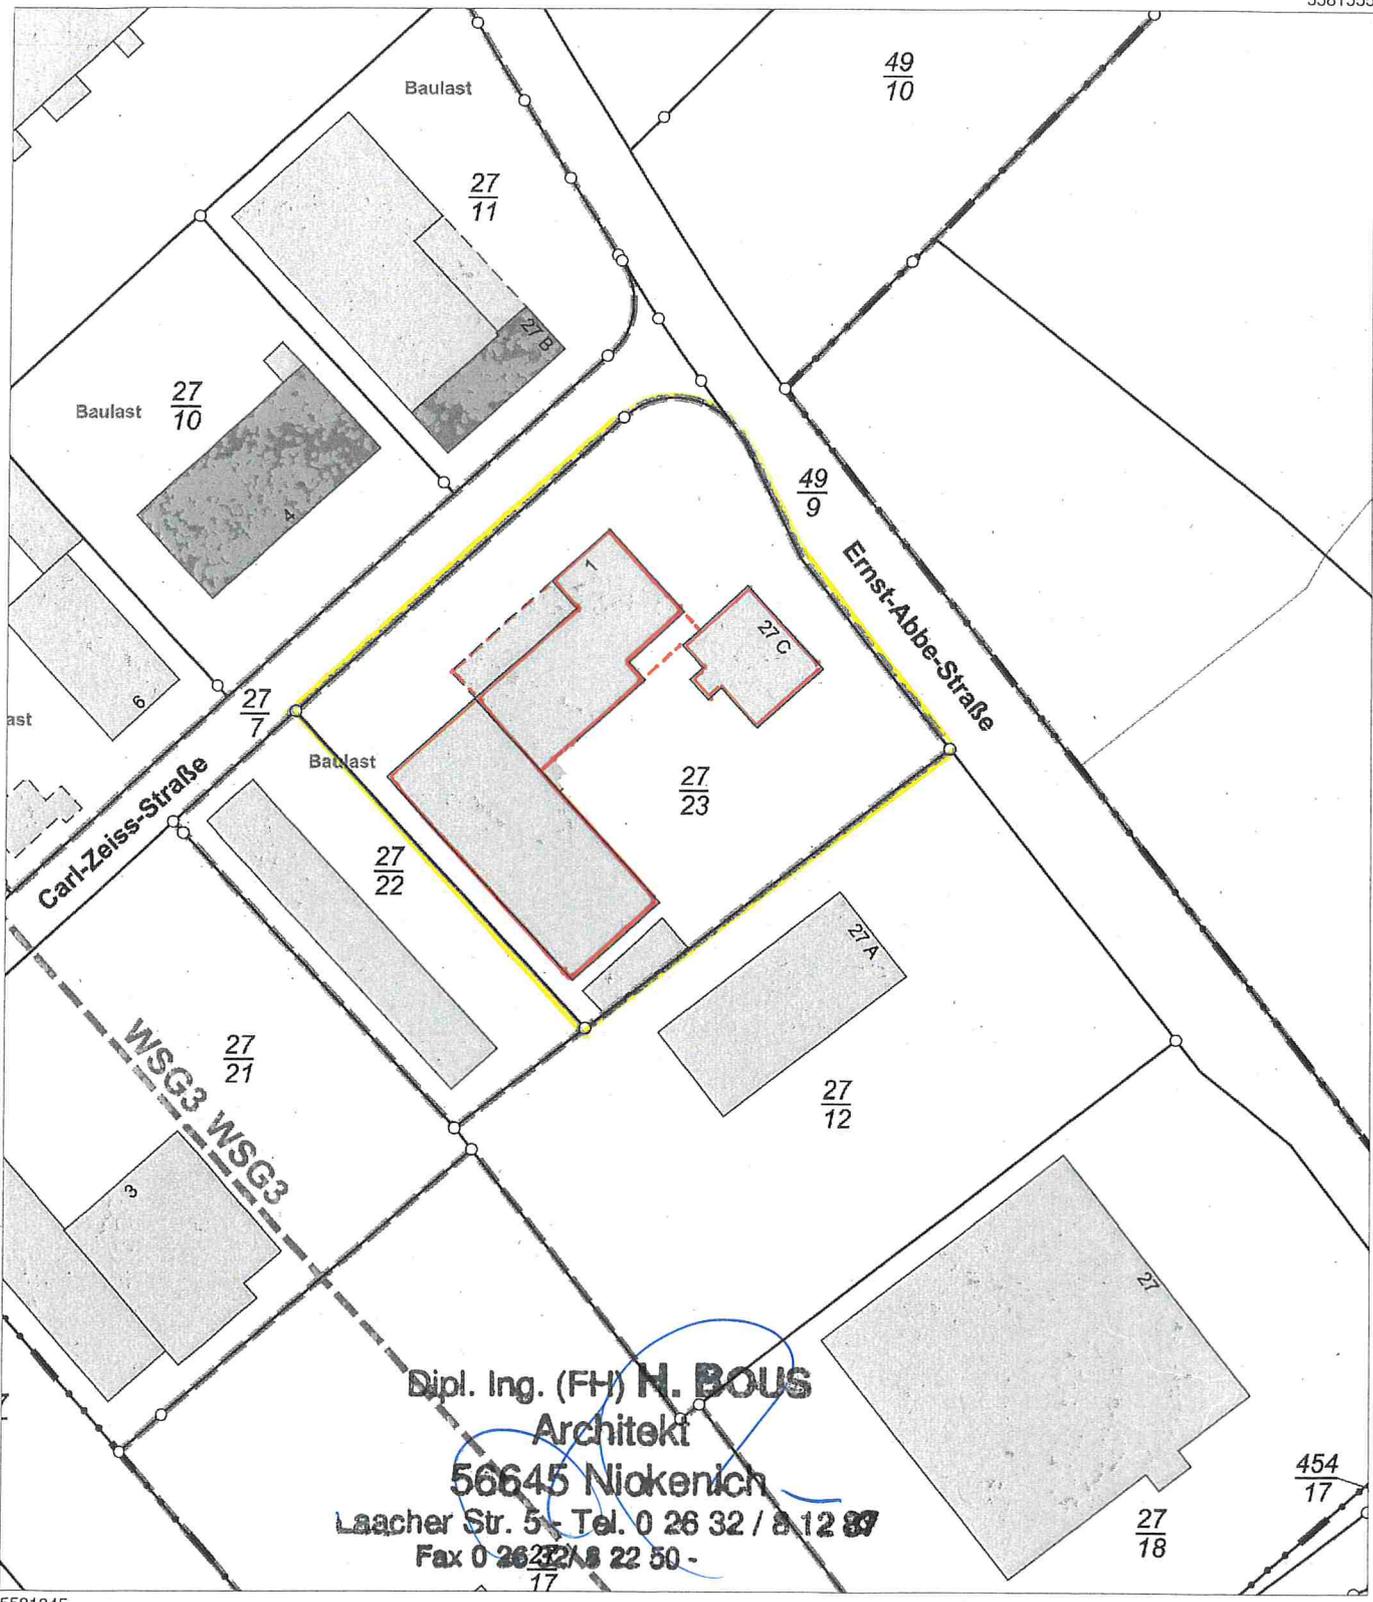

32378560

5581345

Dipl. Ing. (FH) **H. BOUS**
Architekt
56645 Nickenich
Laacher Str. 5 - Tel. 0 26 32 / 8 12 89
Fax 0 26 32 / 8 22 50 -

Maßstab 1 : 1 000 0 10 20 30 Meter

Vervielfältigungen für eigene Zwecke sind zugelassen. Eine unmittelbare oder mittelbare Vermarktung, Umwandlung oder Veröffentlichung der Geobasisinformationen bedarf der Zustimmung der zuständigen Vermessungs- und Katasterbehörde (§12 Landesgesetz über das amtliche Vermessungswesen).

Hergestellt durch das Vermessungs- und Katasteramt Osteifel-Hunsrück.