


Ansichten A M. 1:100


Ansichten B M. 1:100

Ansichten C M. 1:100


Ansichten D M. 1:100

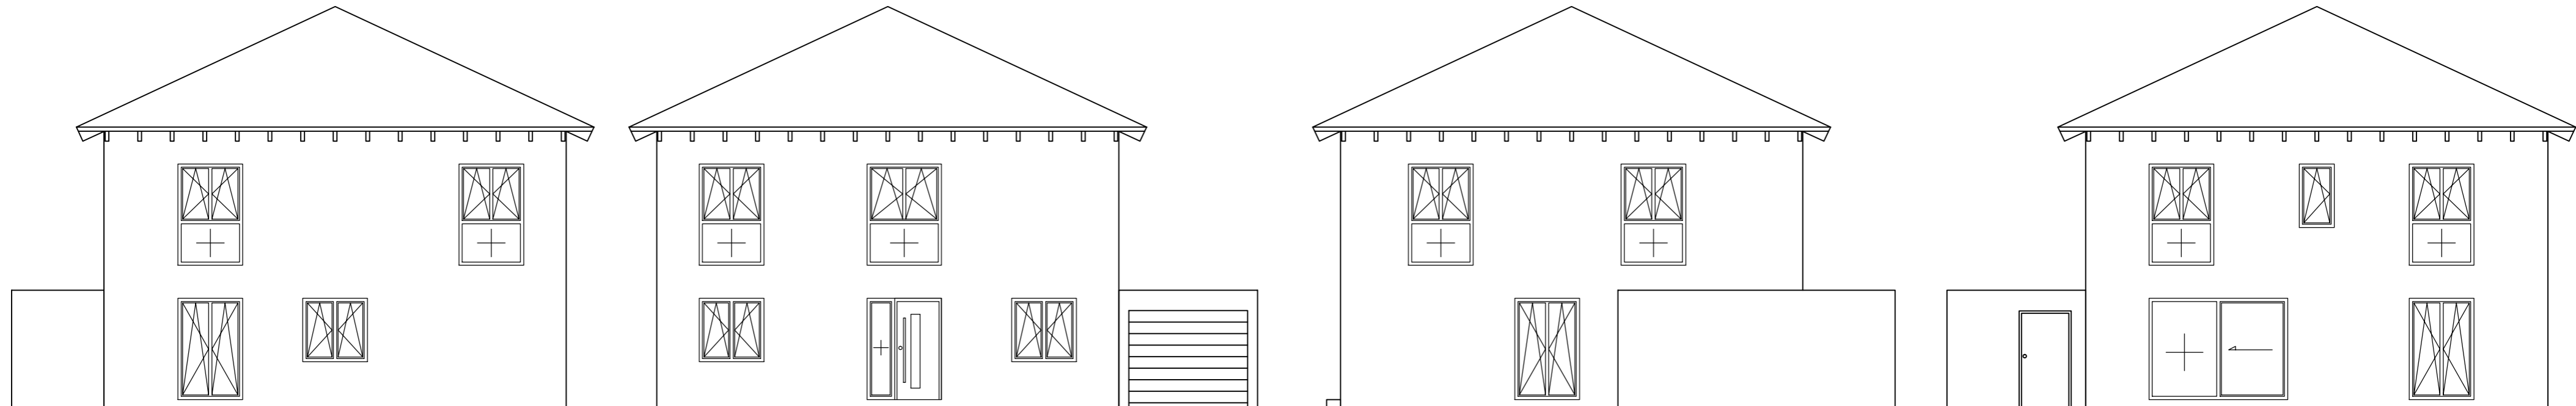


Grundriss EG M. 1:100

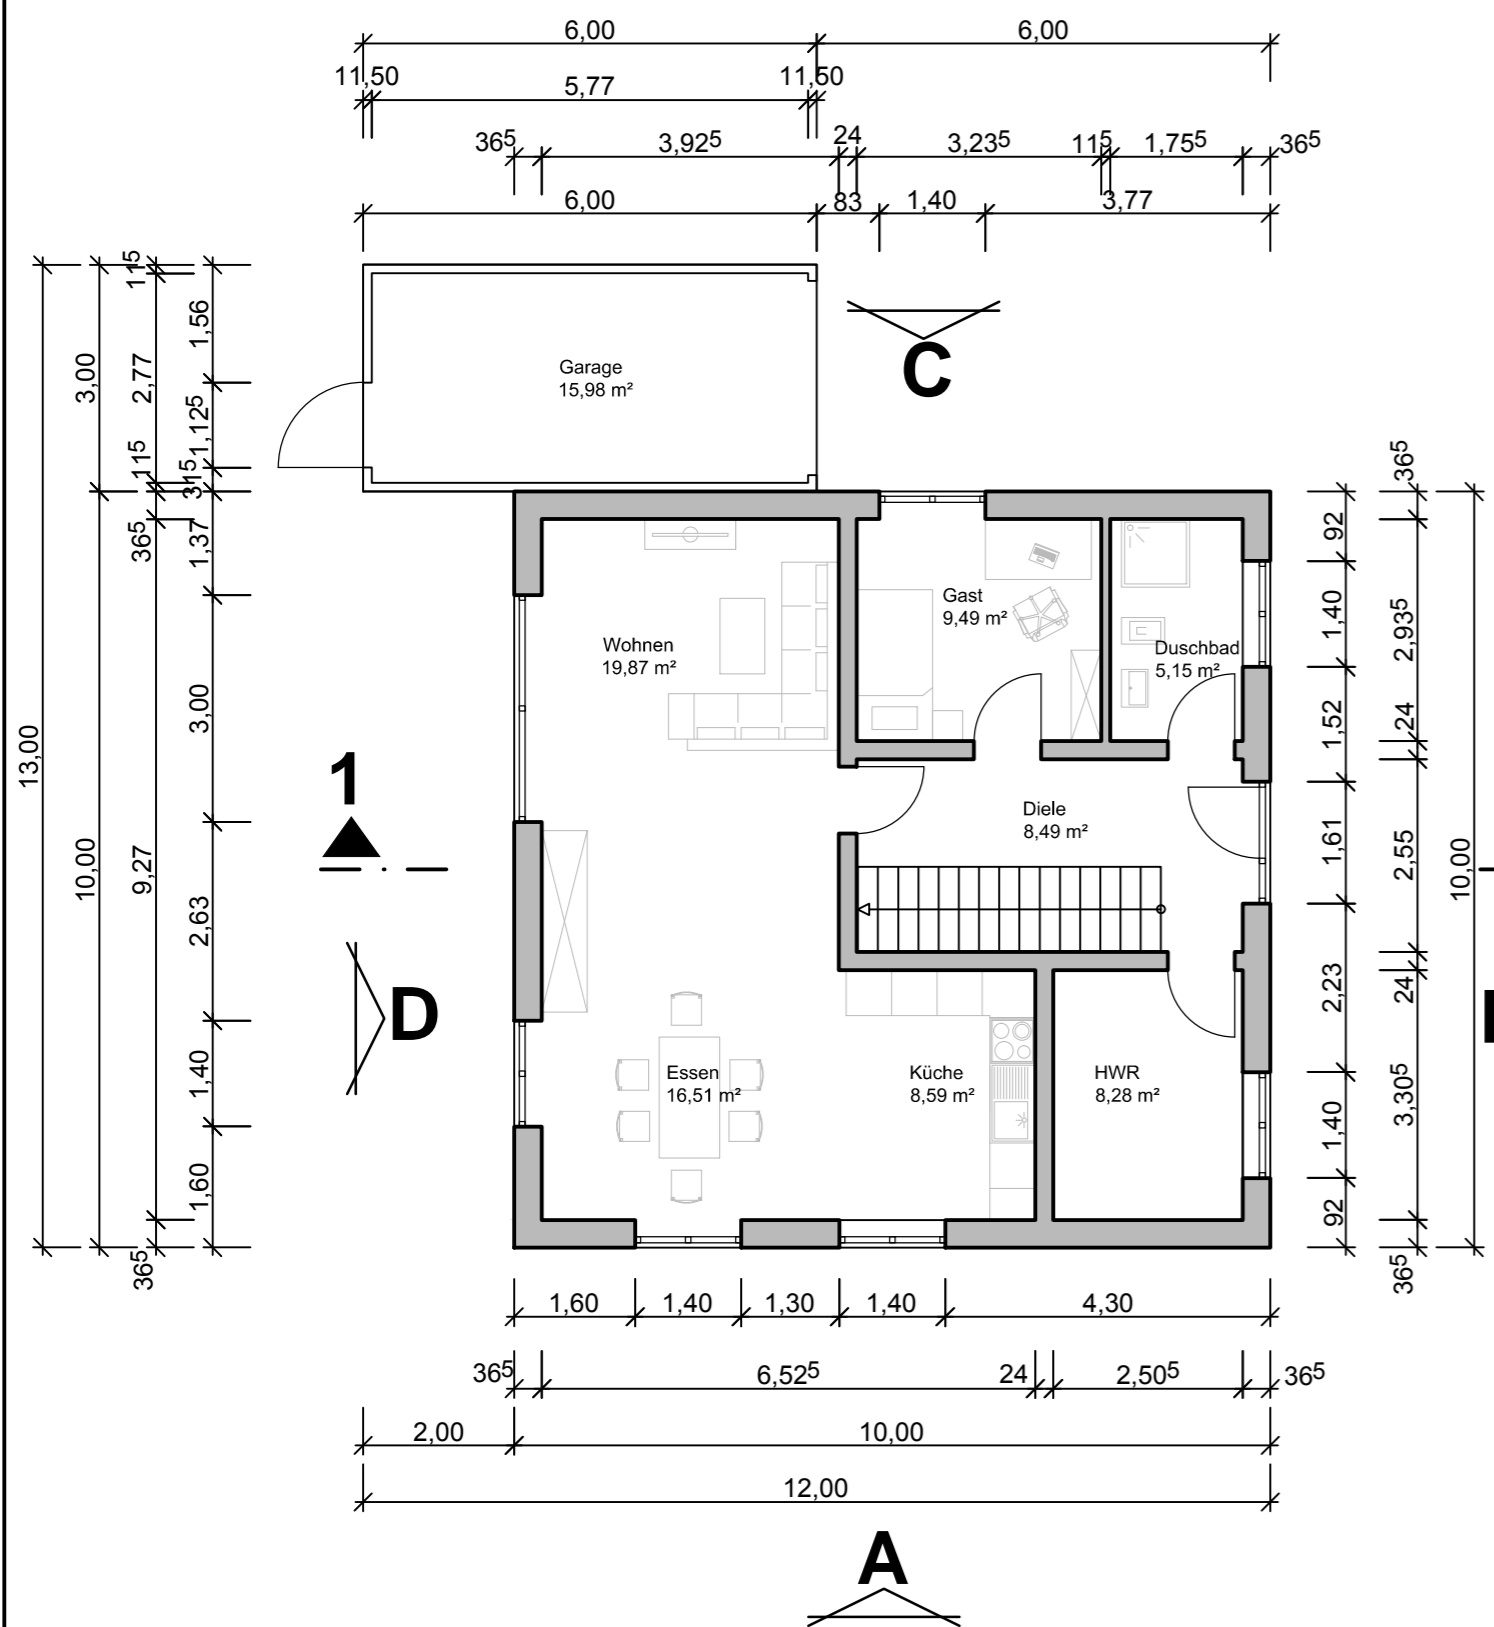

Grundriss OG M. 1:100

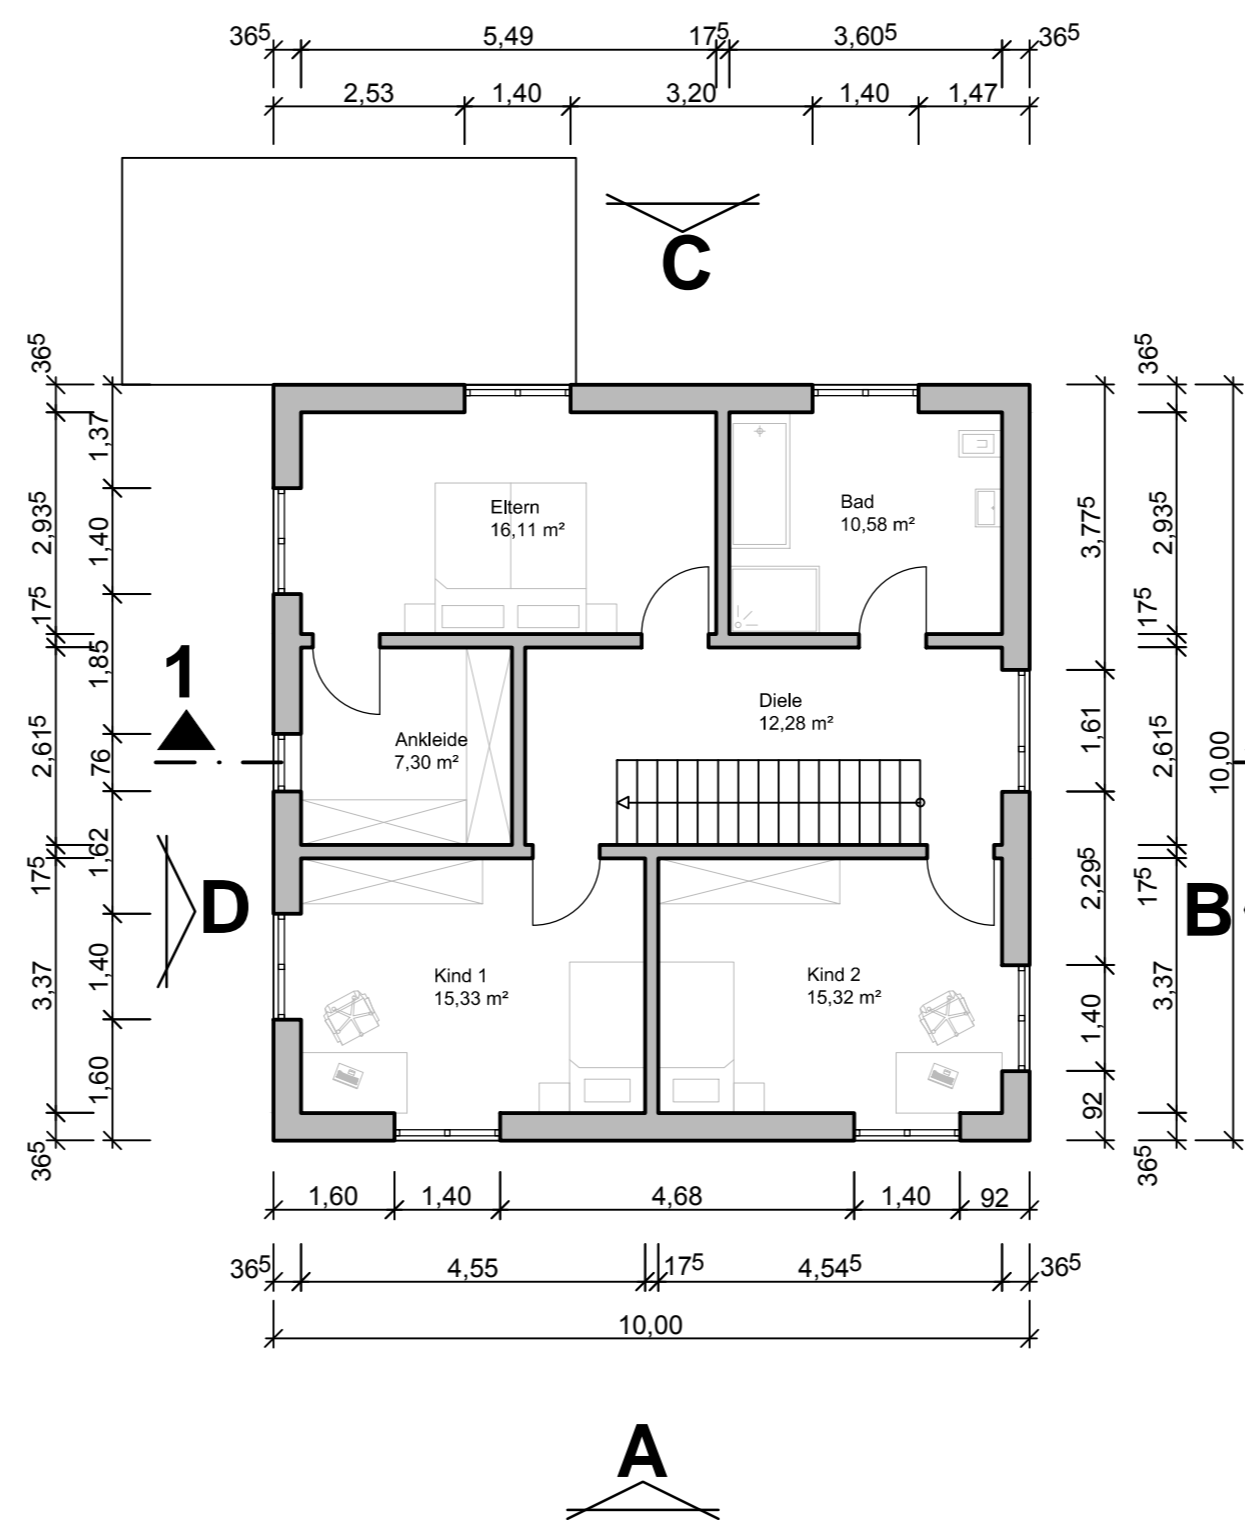

Schnitt 1 - 1 M. 1:100

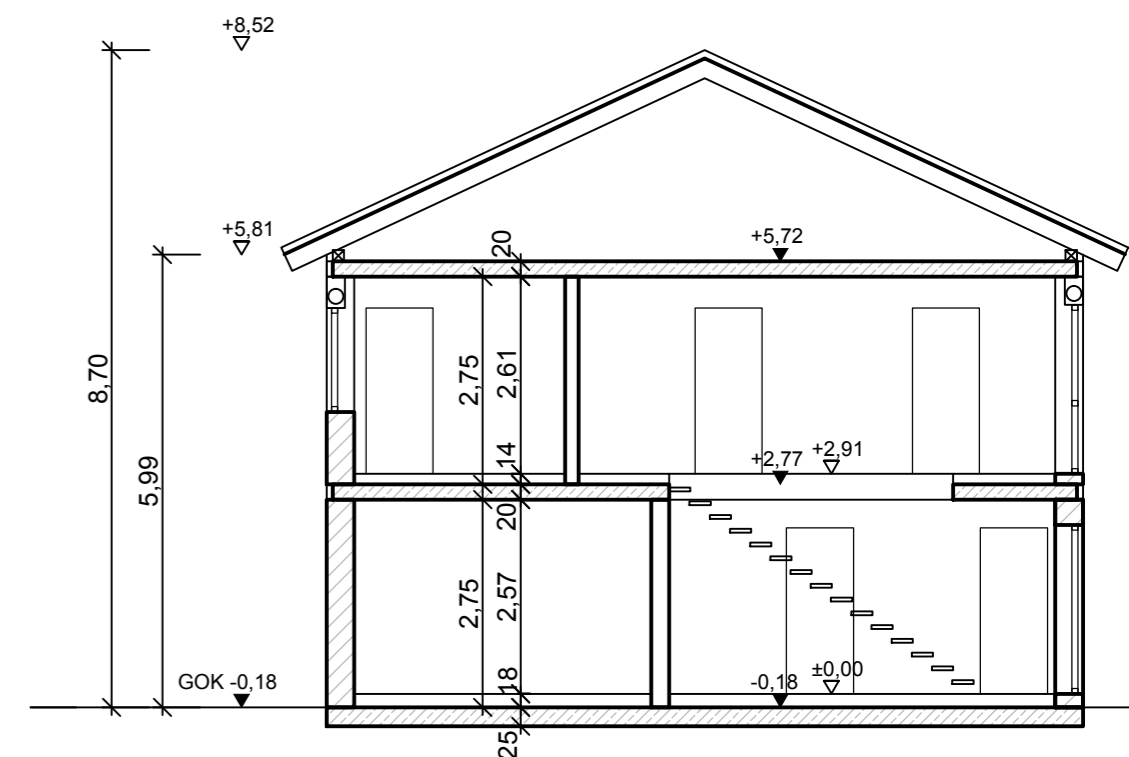

Anderungen	Index	Datum	Name	Änderung / Ergänzung / Stand
Eigenschaften				
Legende				
BV	Entwurf Einfamilienhaus mit Garage EFH 2			Plan
Bauherr	Sybac Solar Entwicklungs GmbH Robert-Koch-Straße 1-9 56751 Polch			Entwurfverfasser
				Planvorlageberechtigter