


# VORHABENBEZOGENER BEBAUUNGSPLAN "Fallerstraße", Ortsgemeinde Thür

Datengrundlage:  
Geobasisinformationen der Vermessungs- und Katasterverwaltung Rheinland-Pfalz - (Zustimmung vom 15. Oktober 2002)

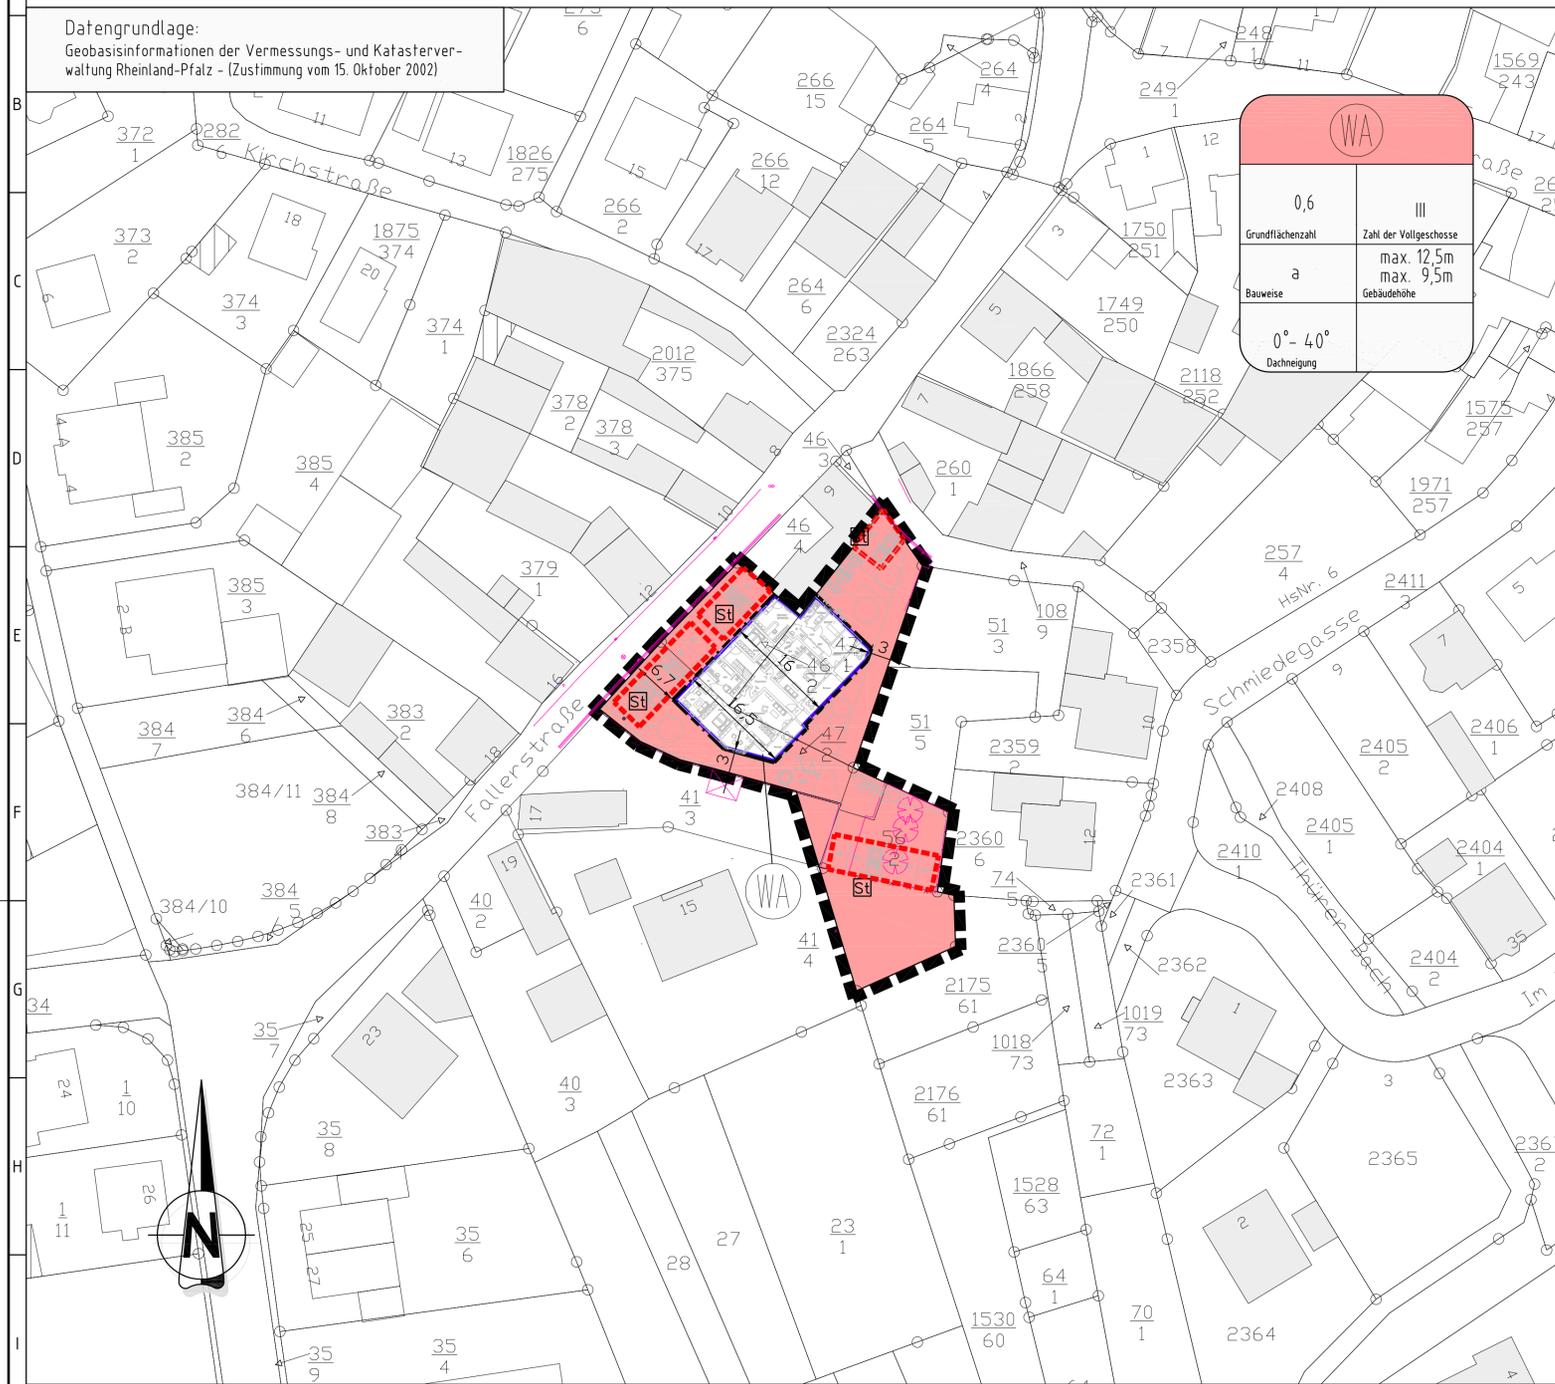

## VERFAHRENSVERMERKE

**AUFSTELLUNGSBESCHLUSS**  
Der Gemeinderat der OG Thür hat in seiner Sitzung am ... 2019 gemäß § 2 (1) BauGB die Aufstellung dieses Bebauungsplanes beschlossen. Der Aufstellungsbeschluss ist am ... 2019 ortsüblich bekannt gemacht worden.

Ortsgemeinde Thür, den .....  
Rainer Higel Ortsbürgermeister

**BETEILIGUNG**  
Der Gemeinderat der OG Thür hat in seiner Sitzung am ... 2019 gemäß § 3 (1) und § 4 (1) i.V.m. § 2 (2) BauGB die Beteiligung der Öffentlichkeit und die Beteiligung der Nachbargemeinden am Planverfahren beschlossen. Der Beschluss und die Dauer der Öffentlichkeitsbeteiligung wurde am ... 2019 bekanntgemacht. Die Öffentlichkeitsbeteiligung erfolgte in Form einer öffentlichen Auslegung in der Zeit vom ... bis ... 2019. Mit Schreiben vom xx.xx.2019 wurden die Behörden und sonstigen Träger öffentlicher Belange sowie die Nachbargemeinden aufgefordert eine Stellungnahme abzugeben.

Ortsgemeinde Thür, den .....  
Rainer Higel Ortsbürgermeister

**OFFENLAGE**  
Der Gemeinderat der OG Thür hat in seiner Sitzung am ... 2019 gemäß § 3 (2) BauGB die öffentliche Auslegung des Bebauungsplanes nebst Begründung beschlossen. Der Auslegungsbeschluss wurde am ... 2019 bekanntgemacht. Die Auslegung erfolgte in der Zeit vom ... bis ... 2019. Die Beteiligung der Behörden und sonstiger Träger öffentlicher Belange gemäß § 4 (2) BauGB wurde mit Schreiben vom ... 2019 durchgeführt. Eine Stellungnahme vorzulegen.

Ortsgemeinde Thür, den .....  
Rainer Higel Ortsbürgermeister

**ERNEUTE OFFENLAGE**  
Der Gemeinderat der OG Thür hat in seiner Sitzung am ... 2019 gemäß § 3 (2) BauGB die öffentliche Auslegung des Bebauungsplanes nebst Begründung beschlossen. Der Auslegungsbeschluss wurde am ... 2019 bekanntgemacht. Die Auslegung erfolgte in der Zeit vom ... bis ... 2019. Die Beteiligung der Behörden und sonstiger Träger öffentlicher Belange gemäß § 4 (2) BauGB wurde mit Schreiben vom ... 2019 durchgeführt. Eine Stellungnahme vorzulegen.

Ortsgemeinde Thür, den .....  
Rainer Higel Ortsbürgermeister

**ABWÄGUNG**  
Der Gemeinderat der OG Thür hat in seiner Sitzung am ... 2019 die fristgerecht eingegangenen Anregungen geprüft. Das Prüfungsergebnis wurde den Betroffenen am ... 2019 mitgeteilt.

Ortsgemeinde Thür, den .....  
Rainer Higel Ortsbürgermeister

**VERABSCHIEDUNG**  
Der Gemeinderat der OG Thür hat in seiner Sitzung am ... 2019 gemäß § 10 (1) BauGB i.V.m. § 88 LBauO und § 24 GemO den Bebauungsplan und die gestalterischen Festsetzungen als Satzung sowie die Begründung beschlossen.

Ortsgemeinde Thür, den .....  
Rainer Higel Ortsbürgermeister

**AUSFERTIGUNG**  
Der Bebauungsplan bestehend aus einer durch Zeichen und Schrift erläuterten Zeichnung im Maßstab 1:500 mit textlichen Festsetzungen stimmt mit allen seinen Bestandteilen mit dem Willen des Gemeinderates der OG Thür überein. Das für den Bebauungsplan vorgeschriebene gesetzliche Verfahren wurde eingehalten. Gemäß § 27 GemO i.V.m. § 10 GemO-DVO wird der Bebauungsplan hiermit zum Zwecke der Bekanntmachung nach § 10 (3) BauGB ausfertigt. Er tritt mit seiner Bekanntmachung in Kraft.


Ortsgemeinde Thür, den .....  
Rainer Higel Ortsbürgermeister

## RECHTSGRUNDLAGEN

(in der zum Zeitpunkt d. Satzung gültigen Fassung)

- Baugesetzbuch (BauGB) in der Fassung der Bekanntmachung vom 03.11.2017 (BGBl. I S.3634)
- Verordnung über die bauliche Nutzung der Grundstücke (BauNVO) in der Fassung der Bekanntmachung vom 21.11.2017 (BGBl. I S.3786)
- Verordnung über die Ausarbeitung der Bauleitpläne und die Darstellung des Planinhaltes (PlanV) vom 18.12.1990 (BGBl. 1991 I S.58), zuletzt geändert am 04.05.2017 (BGBl. I S. 1057)
- Landesbauordnung Rheinland-Pfalz (LBauO) in der Fassung der Bekanntmachung vom 24.11.1998 (GVBl. S. 365), zuletzt geändert am 18.06.2019 (GVBl. S. 112)
- Gesetz zur Neuregelung des Rechts des Naturschutzes und der Landschaftspflege (BNatSchG) vom 29.07.2009 (BGBl. I S.2542), zuletzt geändert am 13.05.2019 (BGBl. I S. 706)
- Landesnaturschutzgesetz (LNatSchG) vom 06.10.2015 (GVBl. S. 283), zuletzt geändert am 21.12.2016 (GVBl. S. 583)
- Wassergesetz für das Land Rheinland-Pfalz (LWG) vom 14.07.2015 (GVBl. S. 127), zuletzt geändert am 19.12.2018 (GVBl. S. 469)
- Gesetz zur Ordnung des Wasserhaushalts (WHG) vom 31.07.2009 (BGBl. I S. 2585), zuletzt geändert am 04.12.2018 (BGBl. I S. 2254)
- Landesgesetz zum Schutz und zur Pflege der Kulturdenkmäler (DSchG) vom 23.03.1978 (GVBl. S. 159), zuletzt geändert am 03.12.2014 (GVBl. S. 245)
- Landesstraßengesetz (LStrG) vom 01.08.1977 (GVBl. S. 273), zuletzt geändert am 08.05.2018 (GVBl. S. 92)
- Gemeindeordnung für Rheinland-Pfalz (GemO) vom 31.01.1994 (GVBl. S. 153), zuletzt geändert am 19.12.2018 (GVBl. S. 448)

## LAGE

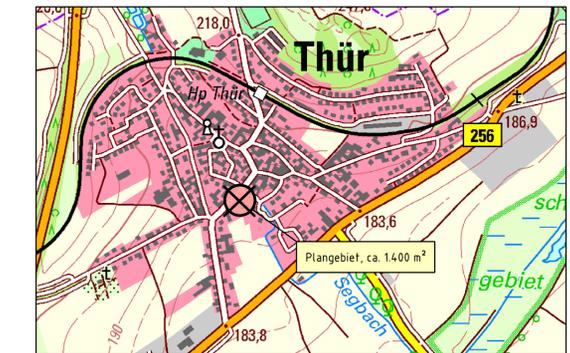

ohne Maßstab

## ZEICHENERKLÄRUNG

Art der baulichen Nutzung

(WA) Allgemeines Wohngebiet

Maß der baulichen Nutzung

0,6 Grundflächenzahl (GRZ)

GH 12,5 m  
GH 9,5 m Maximale Gebäudehöhen (vgl. textl. Festsetzungen)

III Zahl der max. Vollgeschosse

Bauweise, Baugrenzen

a abweichende Bauweise

Baugrenze

Sonstige Planzeichen

Umgrenzung von Flächen für Nebenanlagen, Stellplätze und Garagen

Zweckbestimmung:

St Stellplätze

Geltungsbereich

0° - 40° Dachneigung

Kataster/Urgelände

## FLÄCHENBILANZ

Nettobauland 14,15 m<sup>2</sup>

Plangebiet 14,15 m<sup>2</sup>

Index	Art der Änderung	Datum	Name
Projekt: Vorhabenbezogener Bebauungsplan "Fallerstraße", Ortsgemeinde Thür			
56743 Thür • Segbachstraße 9 • Tel.: 02652/9398-0 55469 Simmern • Vor dem Tor 11 • Tel.: 06761/9186-0 56457 Westerburg • An der Hofwiese 13 • Tel.: 02663/9422-0			
OG Thür		VG Mendig	
Planbezeichnung: <b>Bebauungsplan</b> inkl. integriertem VEP		Bearb.: Schmutzler Datum: 28.11.2019 Gez.: Brück Pr. Nr.: 16 148 Gepr.: Schmutzler Anl. Nr.: 1	
Der Bauherr:		Aufgestellt, den	