

Auszug aus den Geobasisinformationen

Liegenschaftskarte

Anlage 1



Rheinland-Pfalz

VERMESSUNGS- UND
KATASTERAMT
OSTEIFEL-HUNSRÜCK


Hergestellt am 21.04.2020

Einftragung Neubau und Umbau

Flurstück: 561/21
Flur: 6
Gemarkung: Bell (1253)

Gemeinde: Bell
Landkreis: Mayen-Koblenz

Am Wasserturm 5a
56727 Mayen

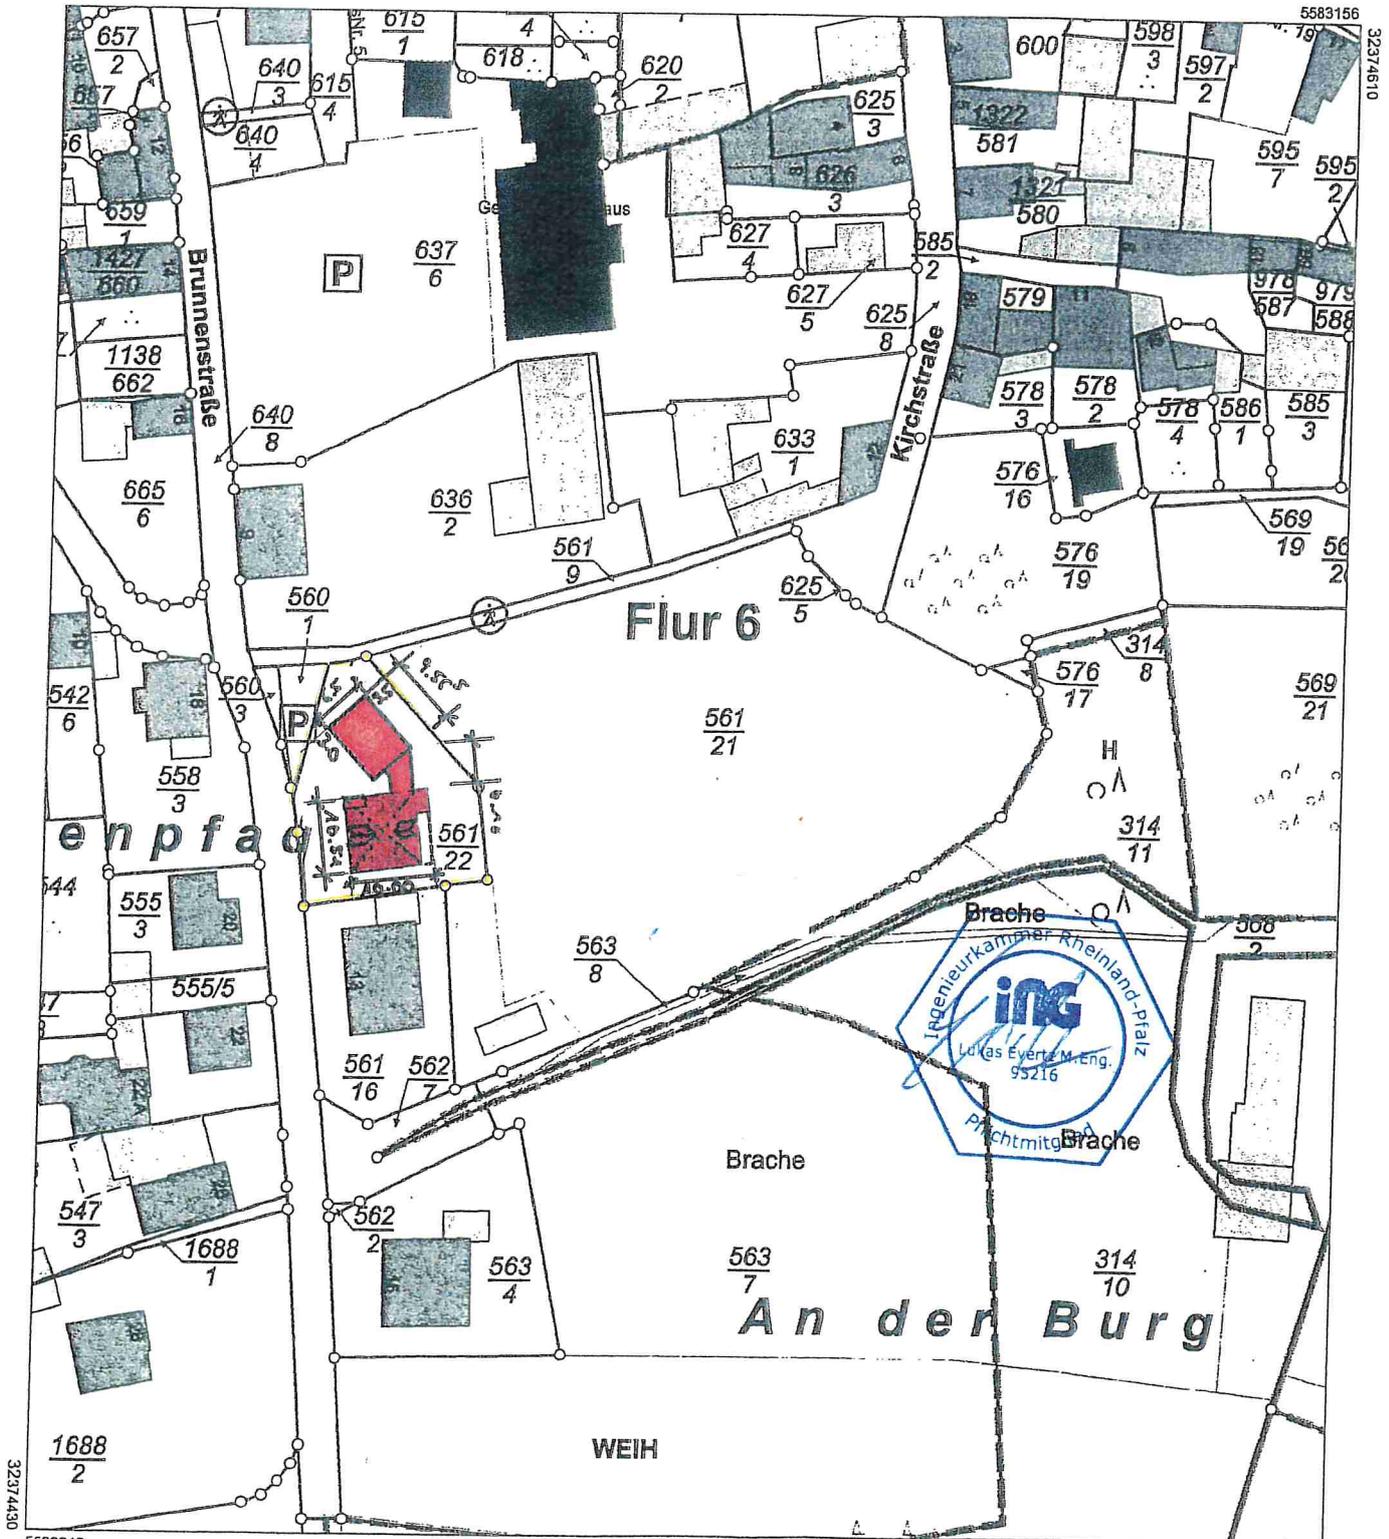

3237/4430

5582946

Maßstab 1 : 1 000 0 10 20 30 Meter

Vervielfältigungen für eigene Zwecke sind zugelassen. Eine unmittelbare oder mittelbare Vermarktung, Umwandlung oder Veröffentlichung der Geobasisinformationen bedarf der Zustimmung der zuständigen Vermessungs- und Katasterbehörde (§ 12 Landesgesetz über das amtliche Vermessungswesen)