

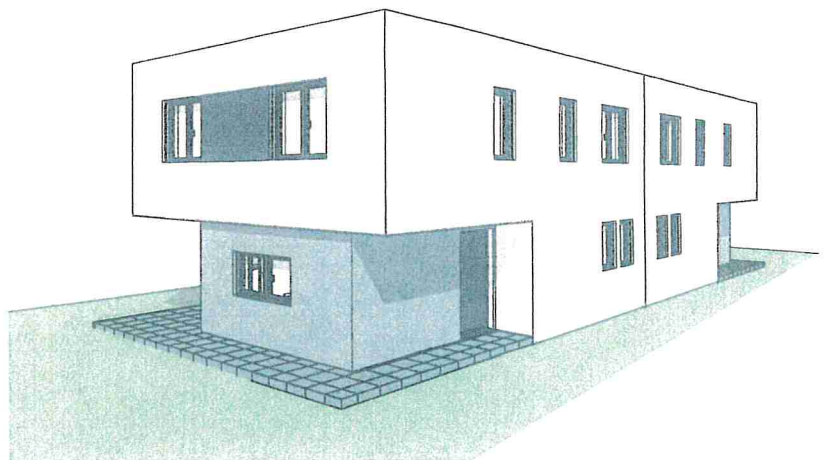
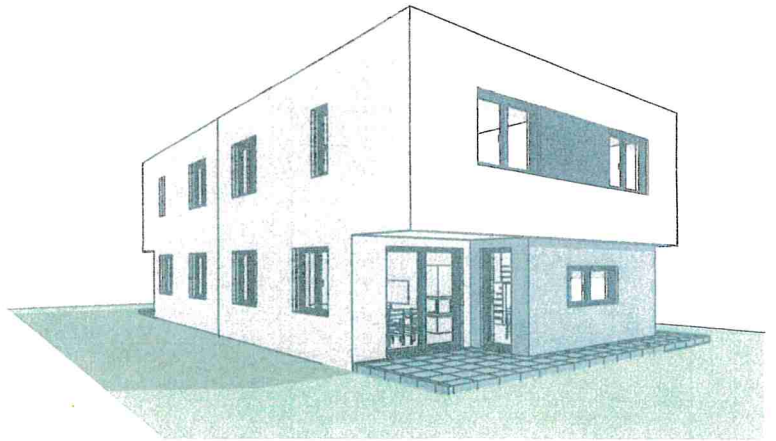
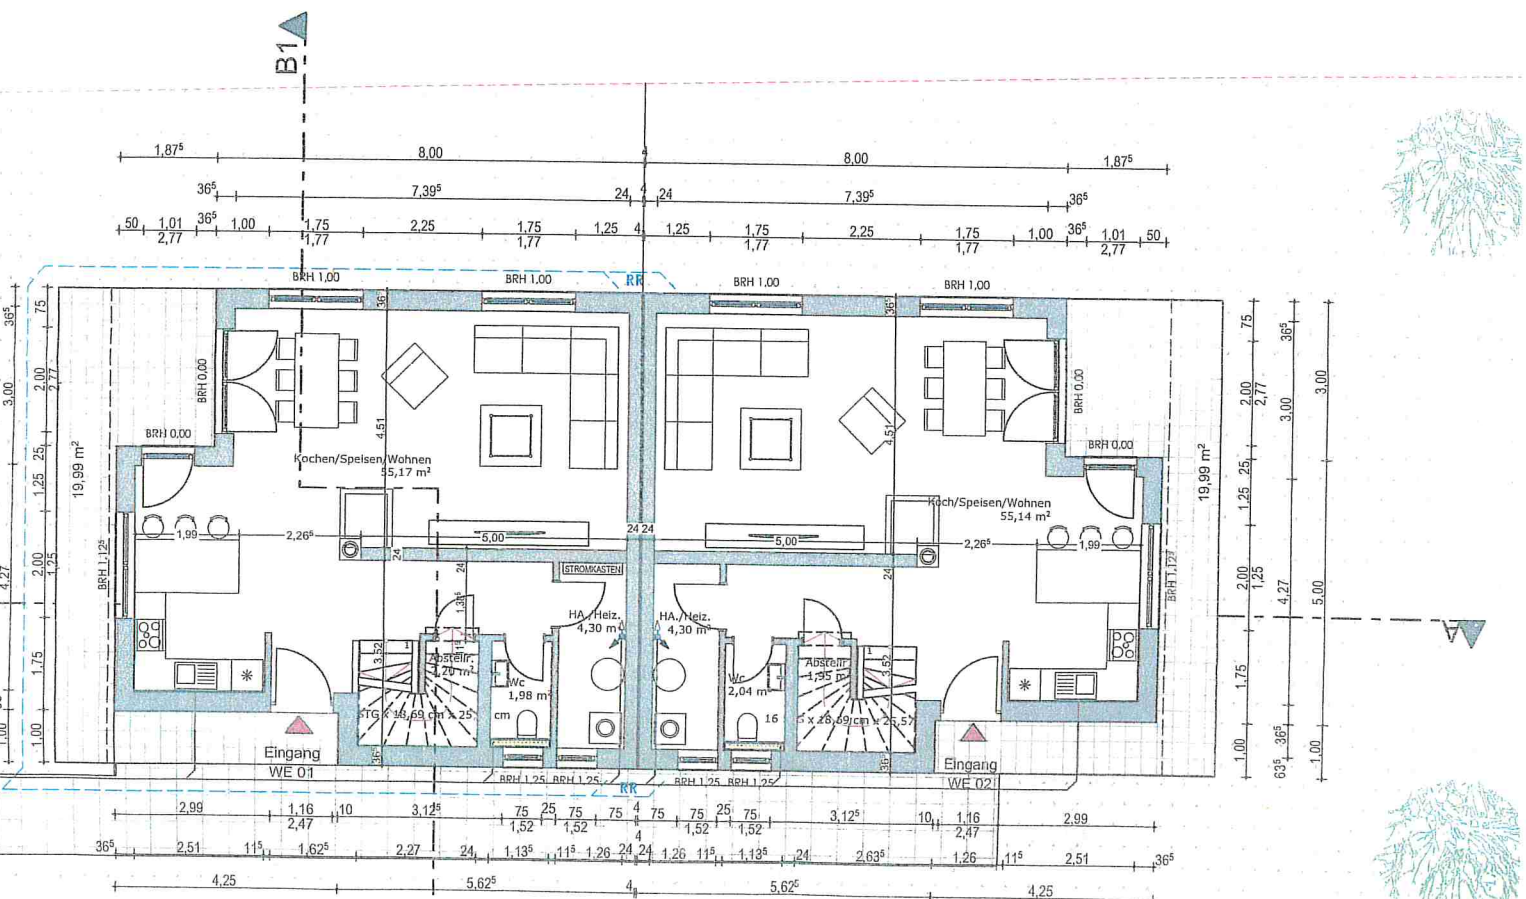
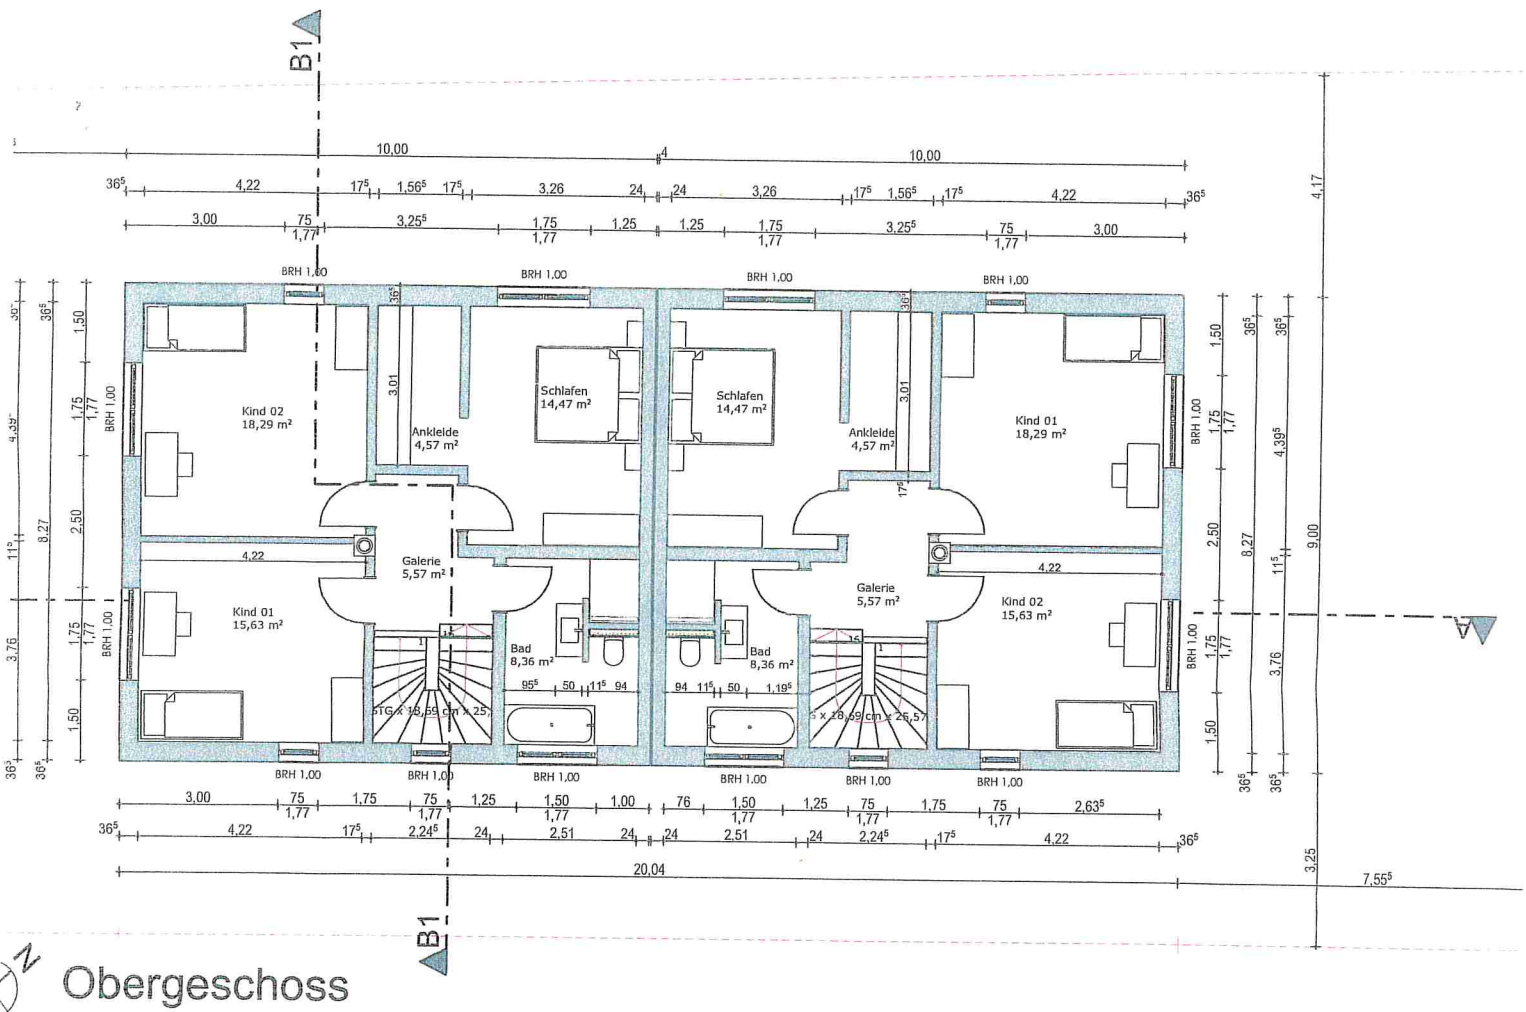



Projekt:


Wohnhaus - Bell
Errichtung eines Einfamilienhauses mit 2 Wohneinheiten

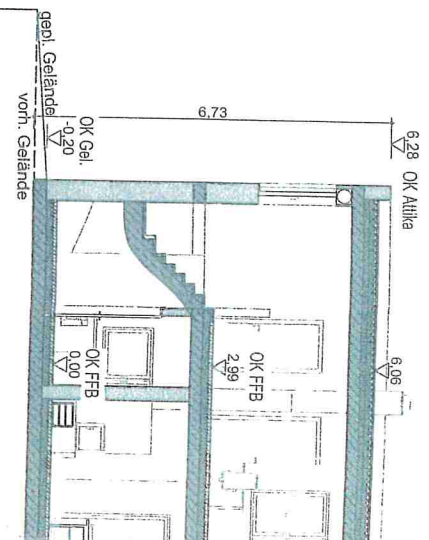

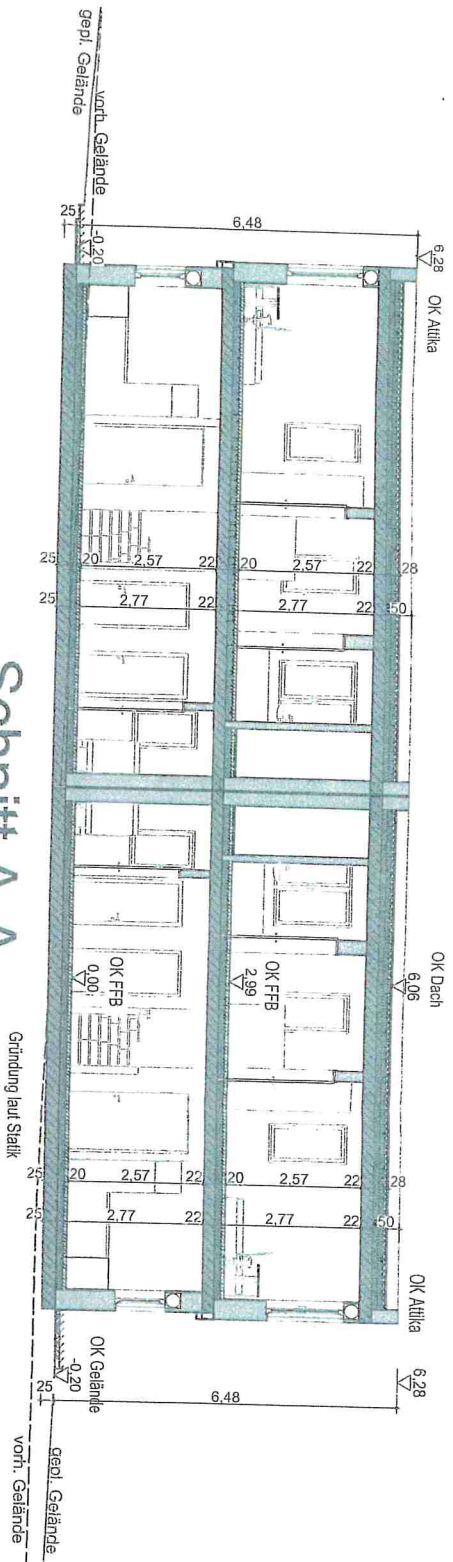


ED 86103005
 CH 366.021
 SH 363.370

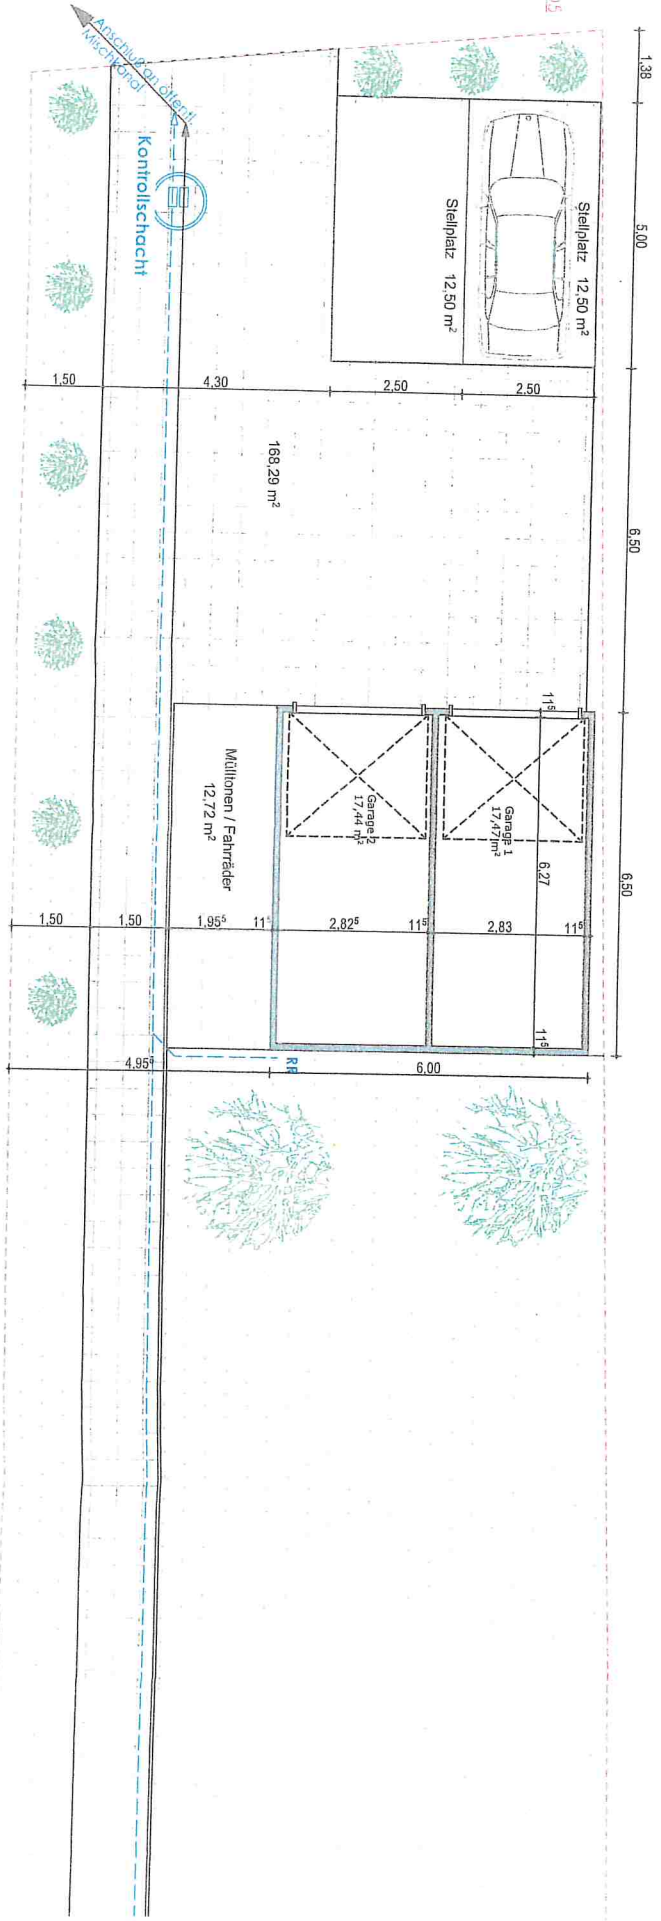


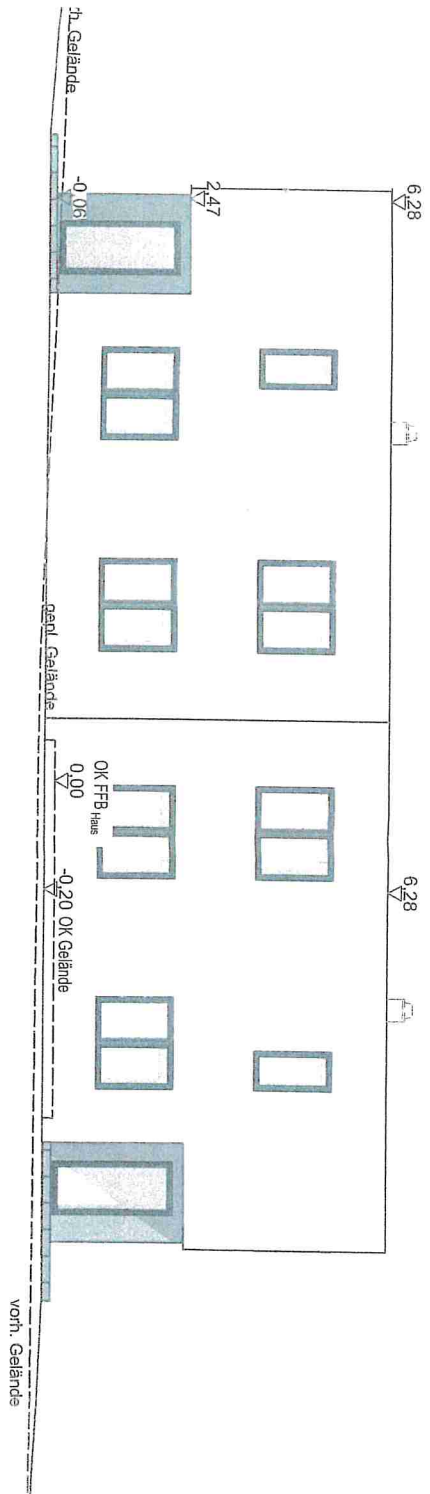


Ansicht West

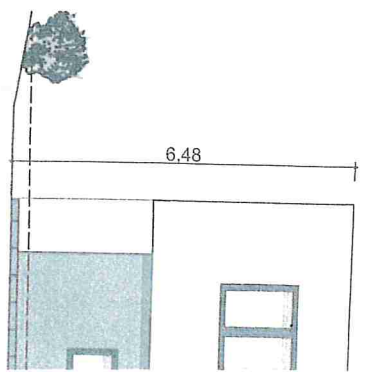

Ans

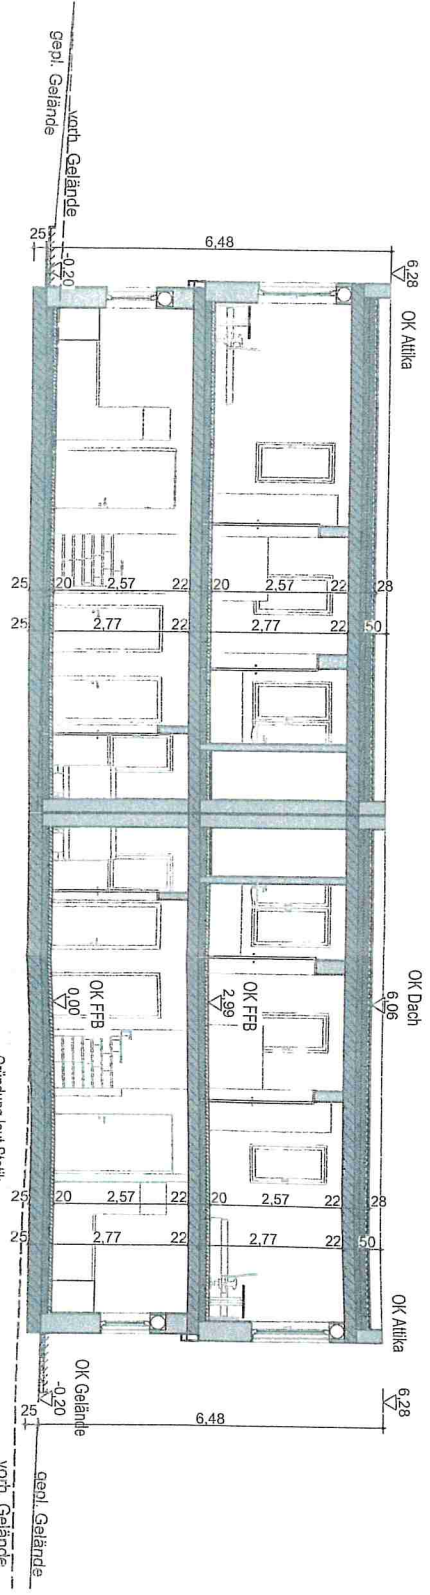

Schnitt A-A

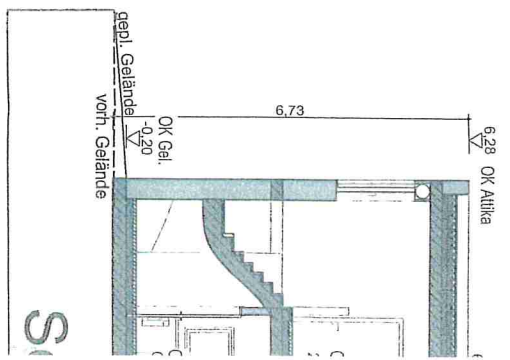


S

1.38 5.00

6.50

6.50

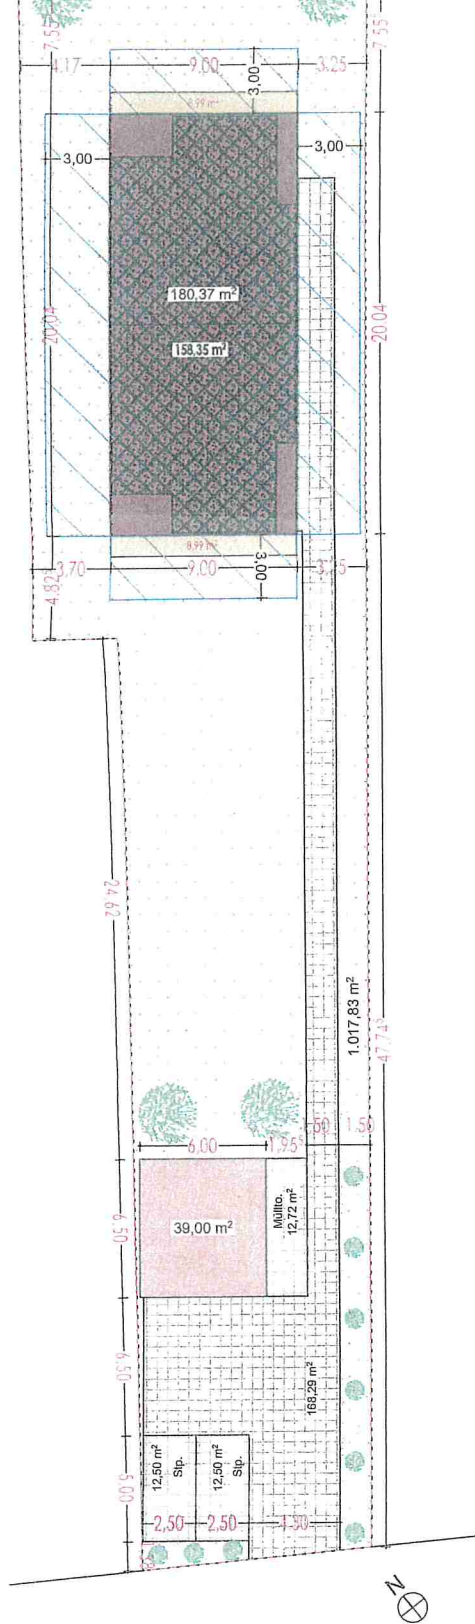

Lageplan / Freiflächenplan


1:250

geplante Bauliche Anlage


	EG	158,35 m²		Terrasse
	1.OG	180,37 m²		befestigte Flächen
	Neb.Geb.	39,00 m²		Grundstücksgrenze

Abstandsflächen-Berechnung

max. Wand-Höhe: 7,00m
 $AF1 = 7,00m \times 0,4 = 2,80m$ (mind. 3,00m)

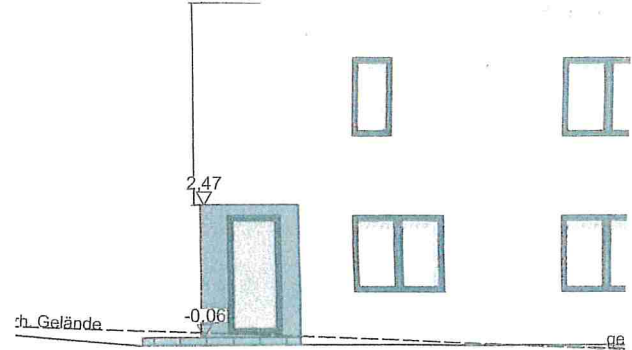

A

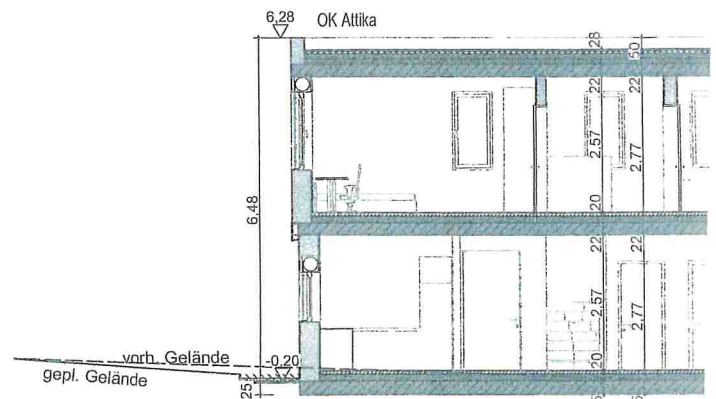

KD 84103005
 DH 366.021
 SH 363.370

