


WOHNANLAGE MENDIG

"OBER DEN FÜNF MORGEN"

BAUVORANFRAGE - MENDIG-3

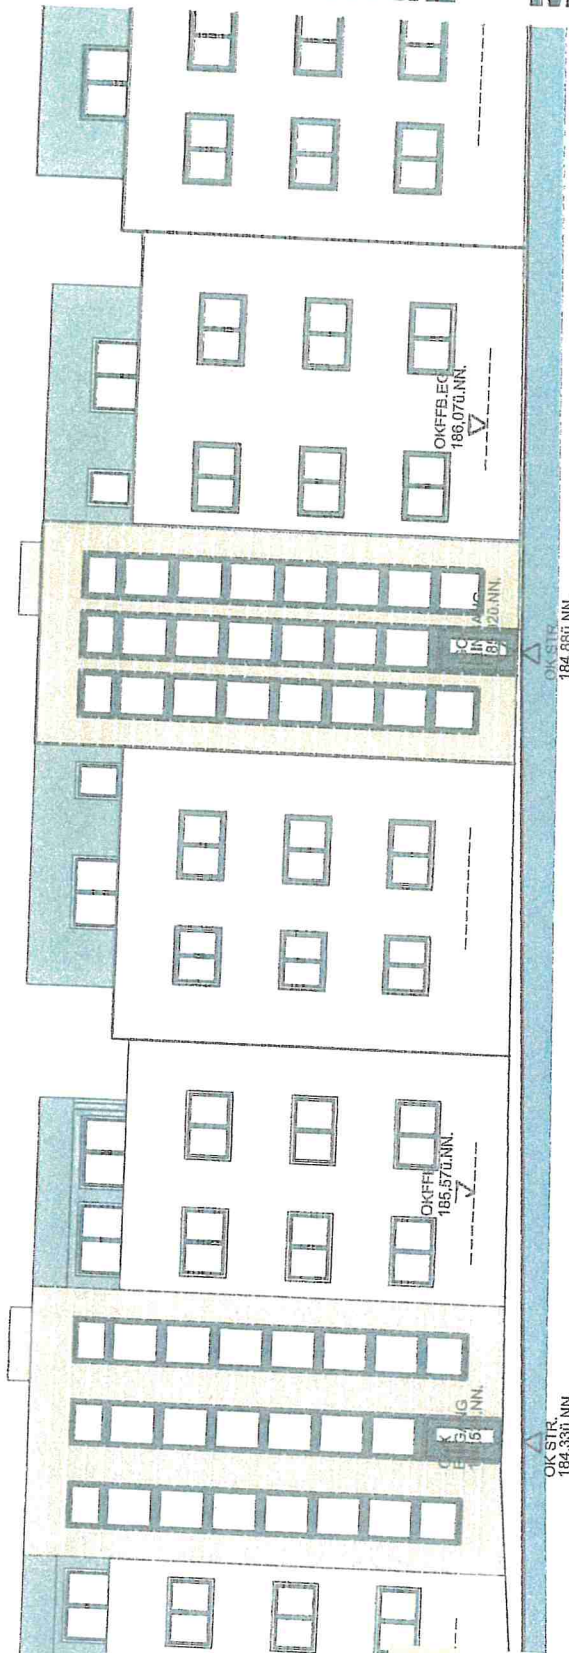

DAMMSTRASSE 54

DAMMSTRASSE 56

DAMMSTRASSE 58

NORD-OST-ANSICHT


AUFSTOCKUNG DAMMSTRASSE

ENTWURF STRASSENANSICHT ECHT

MASZSTAB = 1 : 200 BEISPIEL ARCI

PLAN
NR.:

WOHNANLAGE MENDIG
"OBER DEN FÜNF MORGEN"
BAUVORANFRAGE - MENDIG-3

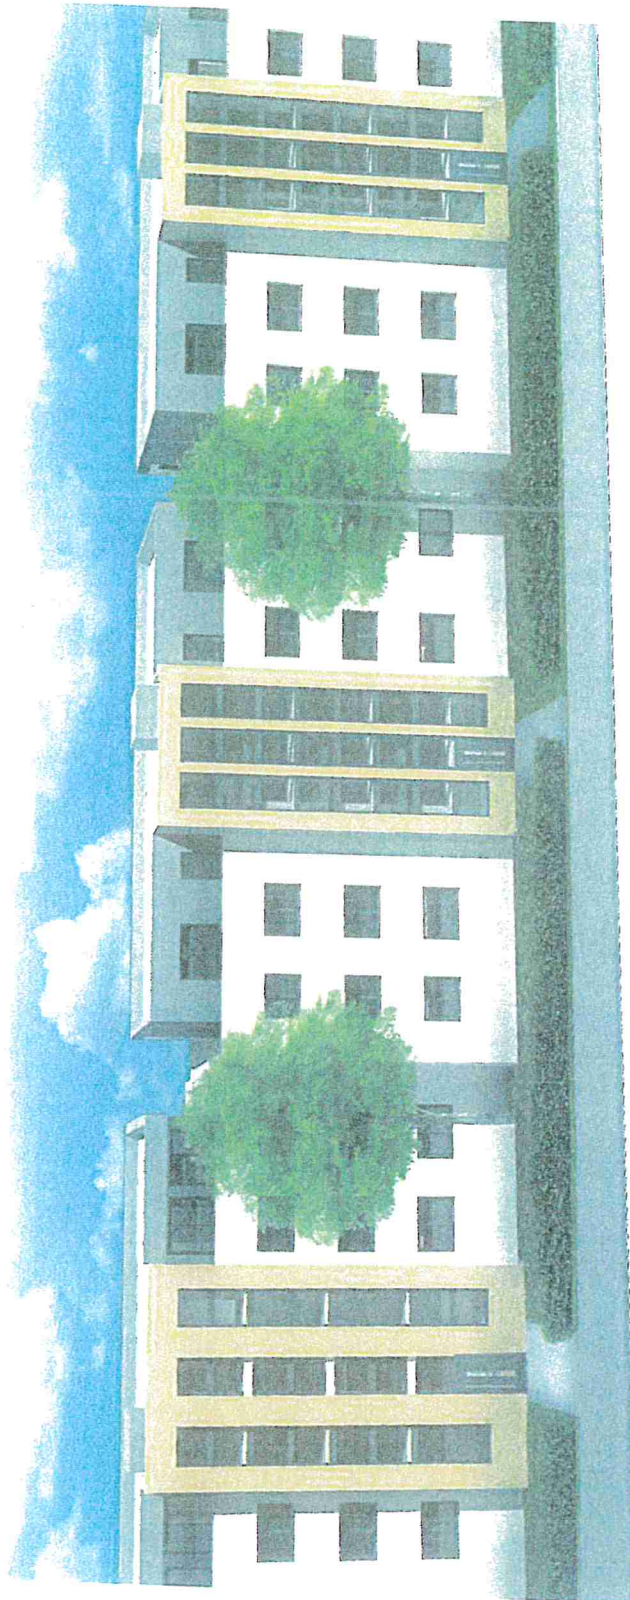

PLAN

AUFSTOCKUNG DAMMSTRASSE

ENTWURF STRASSENANSICHT

BEISPIEL


ECHTER

ARCHIT

WOHNANLAGE MENDIG


"OBER DEN FÜNF MORGEN"

BAUVORANFRAGE - MENDIG-3

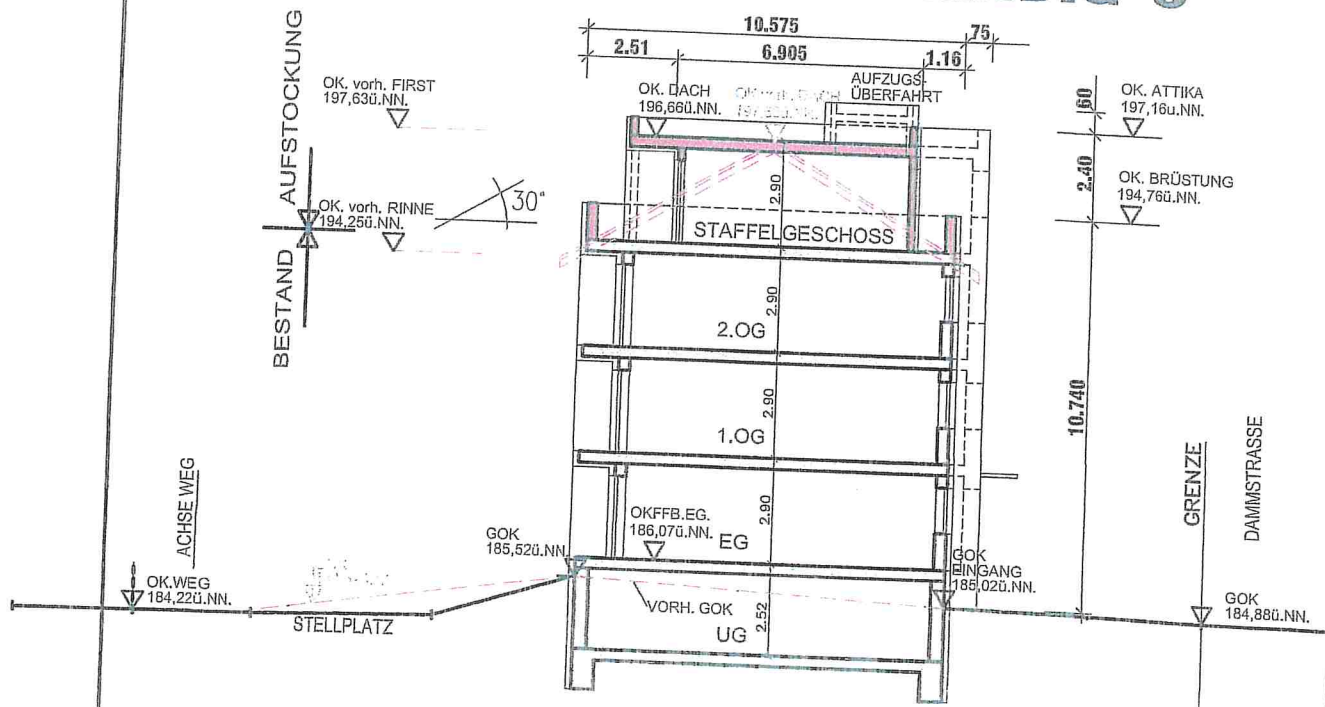

WOHNHAUS
DAMMSTRASSE NR.56
SYSTEMSCHNITT 12 - 12

DAMMSTRASSE
HAUS NR.56
Typ B

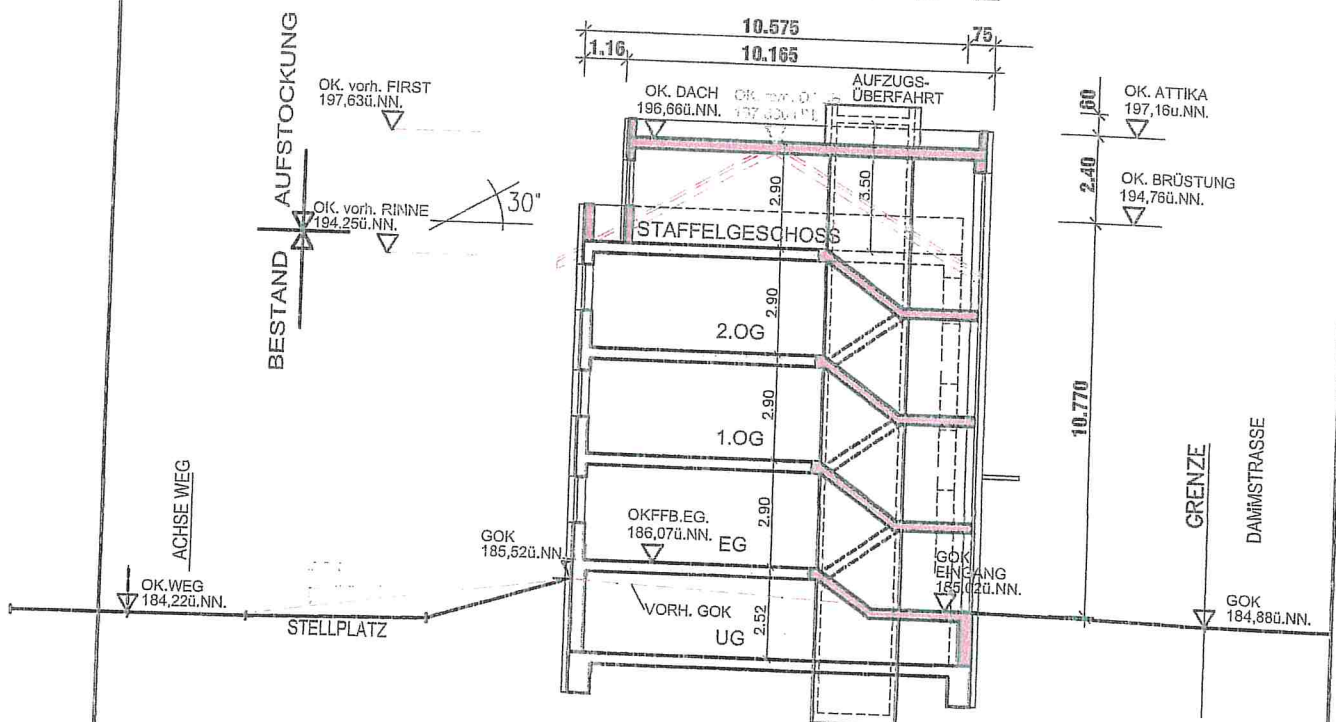

WOHNHAUS
DAMMSTRASSE NR.56
SYSTEMSCHNITT 11 - 11

DAMMSTRASSE
HAUS NR.56
Typ B

AUFSTOCKUNG DAMMSTRASSE 56

ENTWURF SYSTEMSCHNITT 11-12

MASZSTAB = 1 : 200 BEISPIEL

ECHTERMANN

ARCHIT.



PLAN
NR.:

4

WOHNANLAGE MENDIG

"OBER DEN FÜNF MORGEN"

BAUVORANFRAGE - MENDIG-3

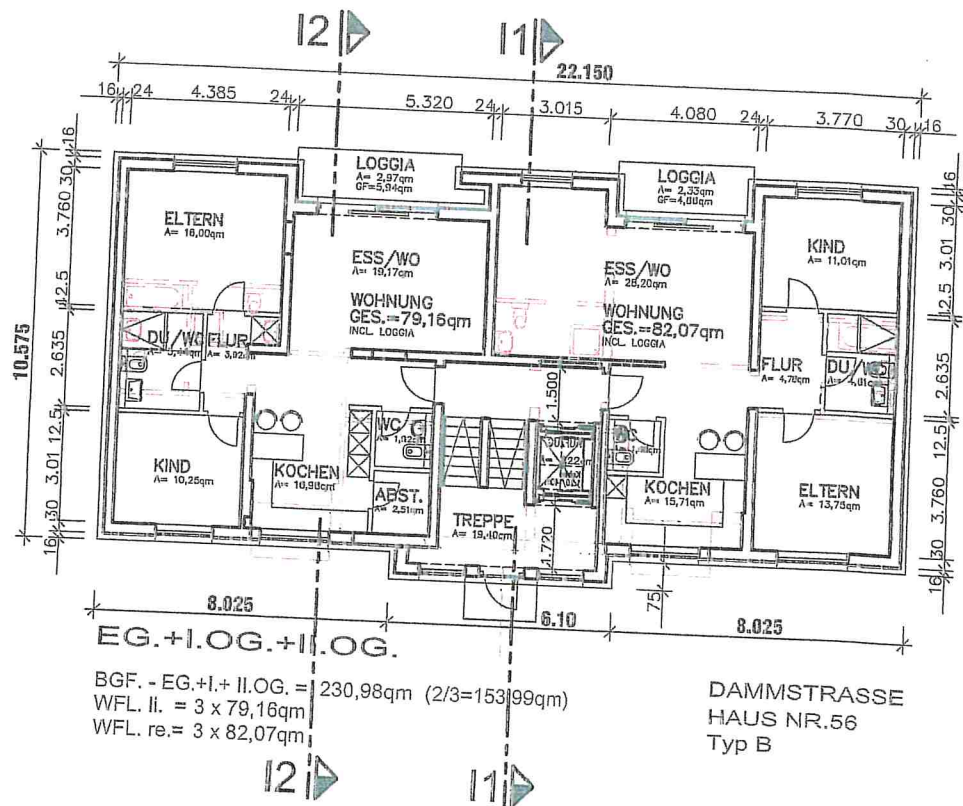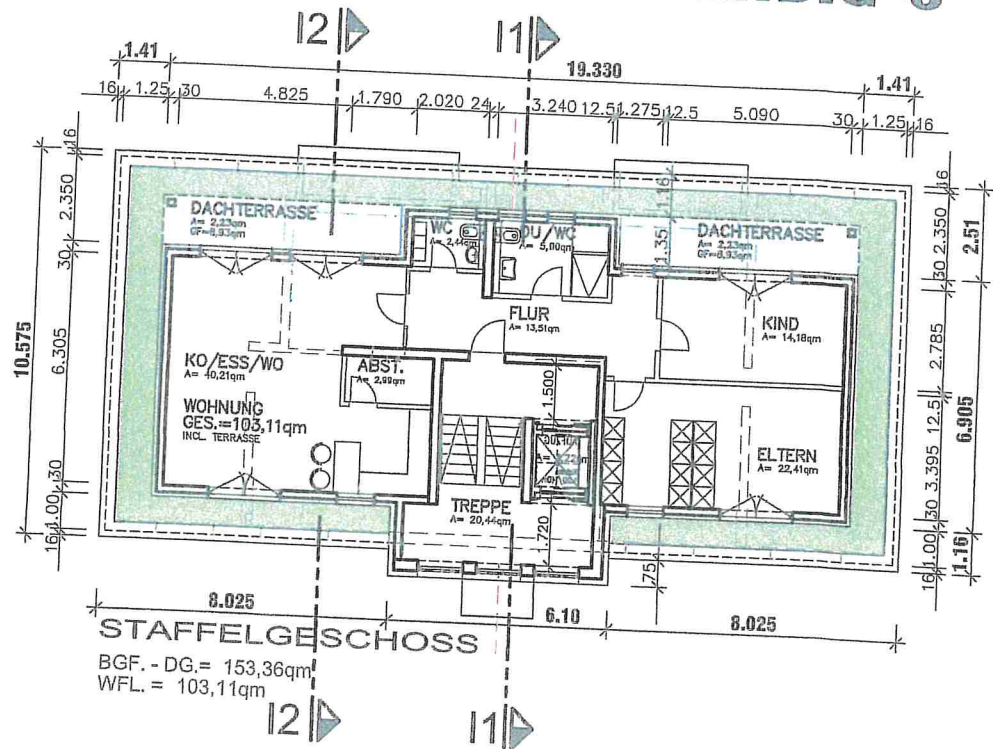

DAMMSTRASSE
HAUS NR.56
Typ B

AUFSTOCKUNG DAMMSTRASSE 56

ENTWURF EG., I.+ II.OG.+ DG.
MASZTAB = 1 : 200 BEISPIEL

ECHE

ARCH

PLAN
NR.:

3

