


WOHNANLAGE MENDIG

"OBER DEN FÜNF MORGEN"

BAUVORANFRAGE - MENDIG-2

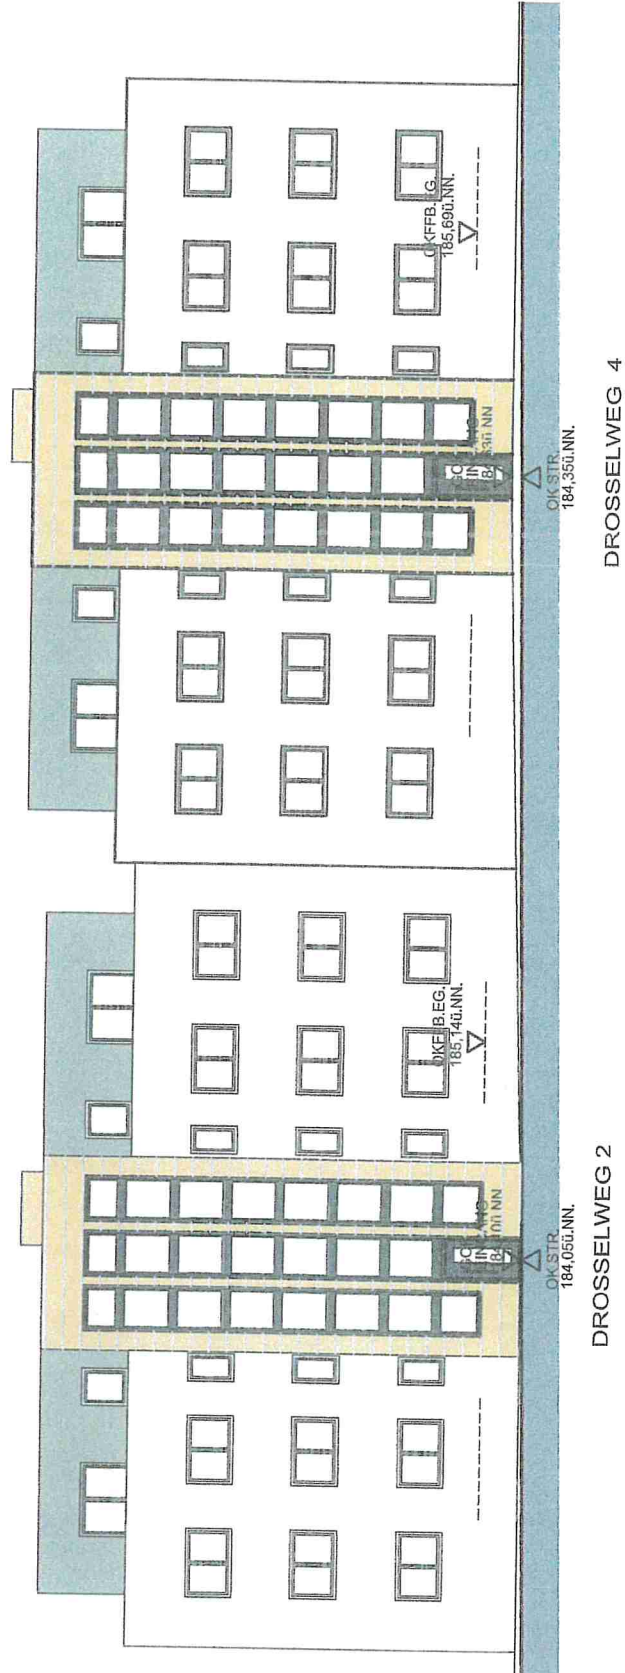

NORD-OST-ANSICHT

AUFSTOCKUNG DROSSELWEG 2

ENTWURF STRASSENANSICHT

MASZSTAB = 1 : 200 BEISPIEL

ECHTERN

ARCHIT

PLAN
NR.:

5

WOHNLANLAGE MENDIG
"OBER DEN FÜNF MORGEN"
BAUVORANFRAGE - MENDIG-2





PLAN
NR.:

AUFSTOCKUNG DROSSELWEG 2
ENTWURF STRASSENANSICHT
BEISPIEL
ARCHIT.

WOHNANLAGE MENDIG

"OBER DEN FÜNF MORGEN"

BAUVORANFRAGE - MENDIG-2

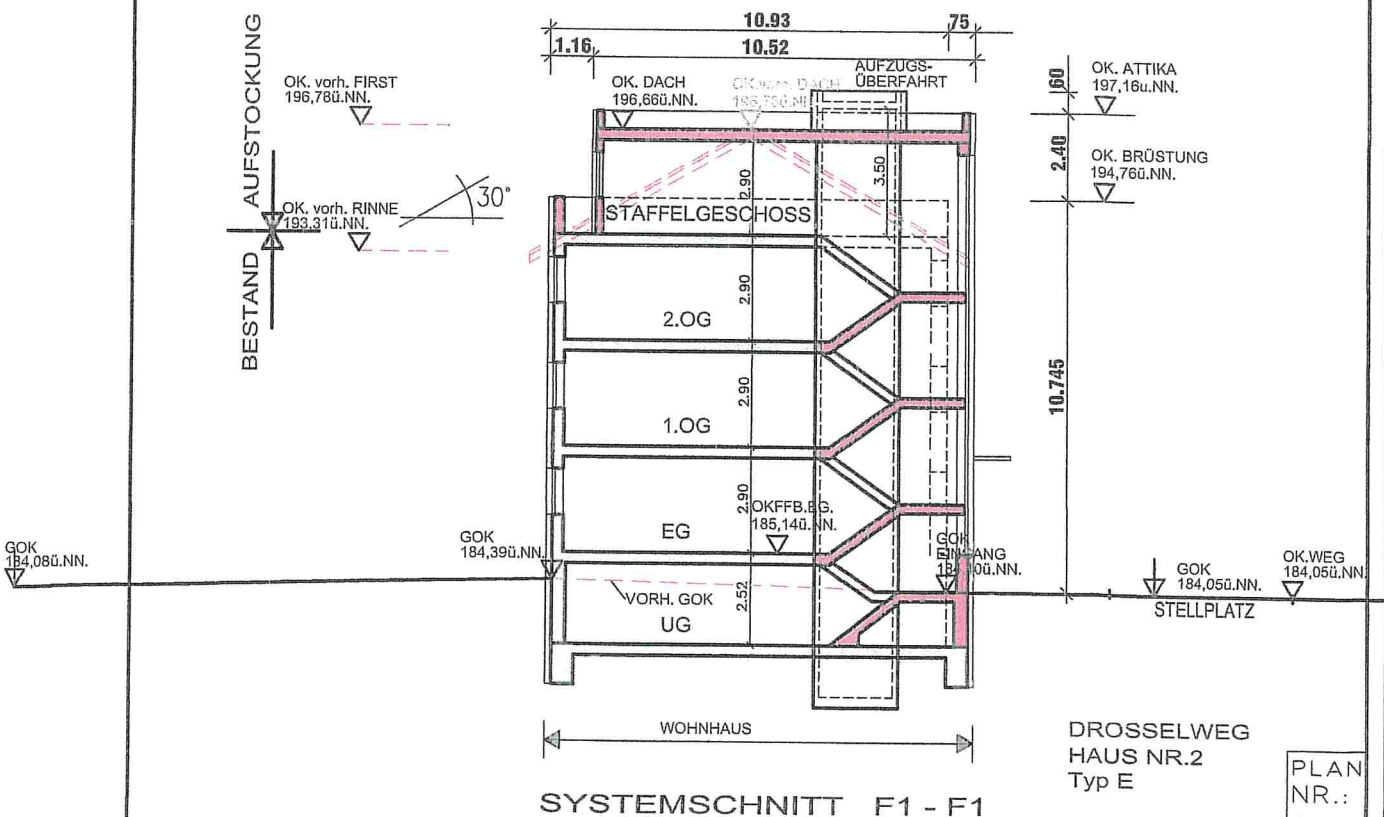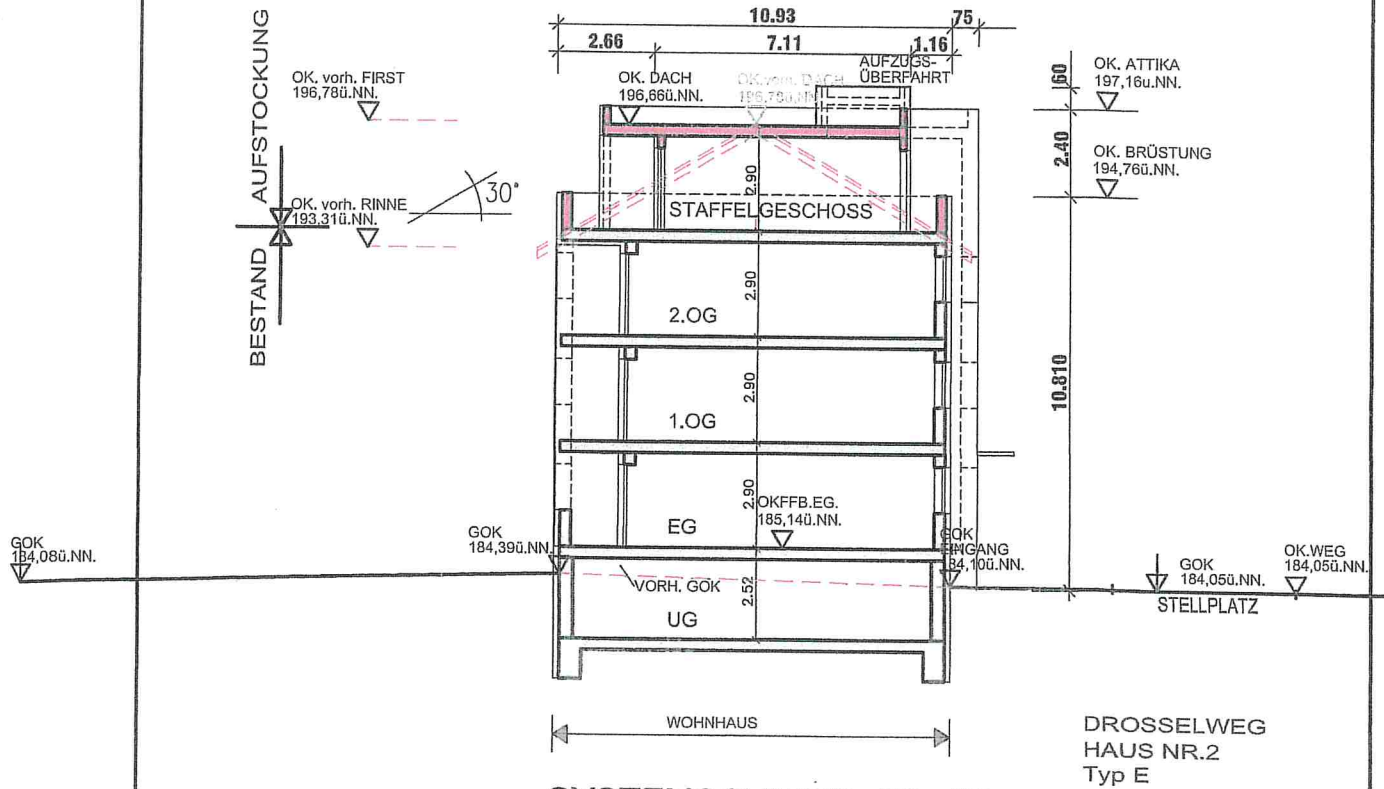

AUFSTOCKUNG DROSSELWEG 2



ENTWURF SYSTEMSCHNITT F1-F2

MASZTAB = 1 : 200 BEISPIEL

PLAN
NR.:


4

WOHNANLAGE "OBER DEN FÜNF MORGEN" BAUVORANFRAGE - MENDIG-2

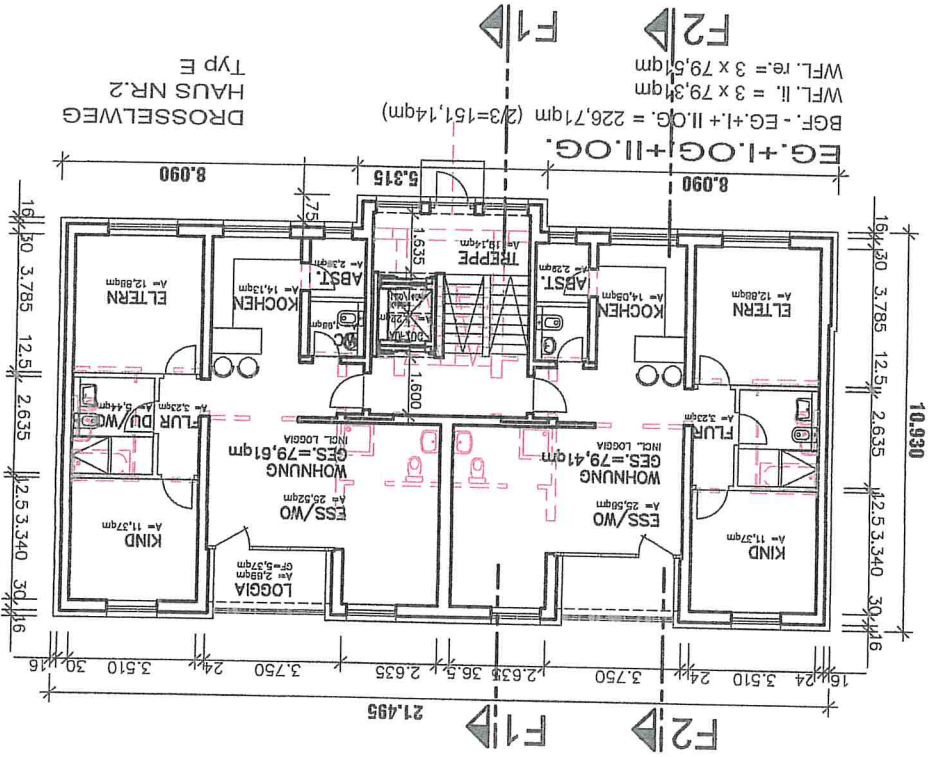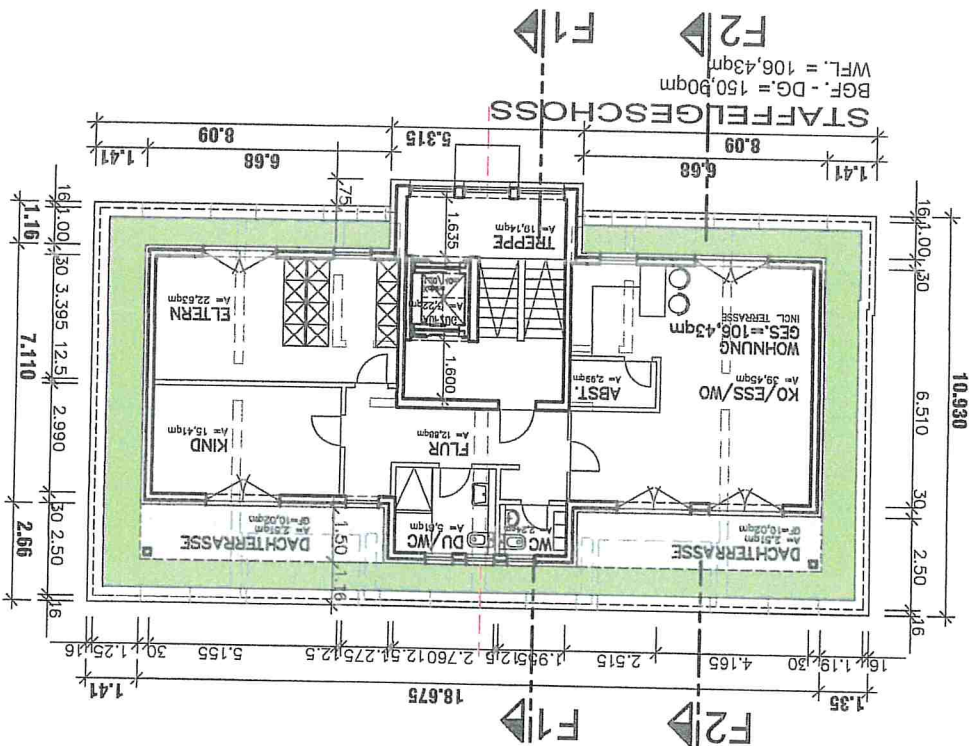

PLAN
NR.:

AUFSTOCKUNG DROSSELWEG 2
ENTWURF EG, I.+II.OG.+DG.
MASZTAB = 1 : 200 BEISPIEL
ARCHITEKT
ECHTERNA

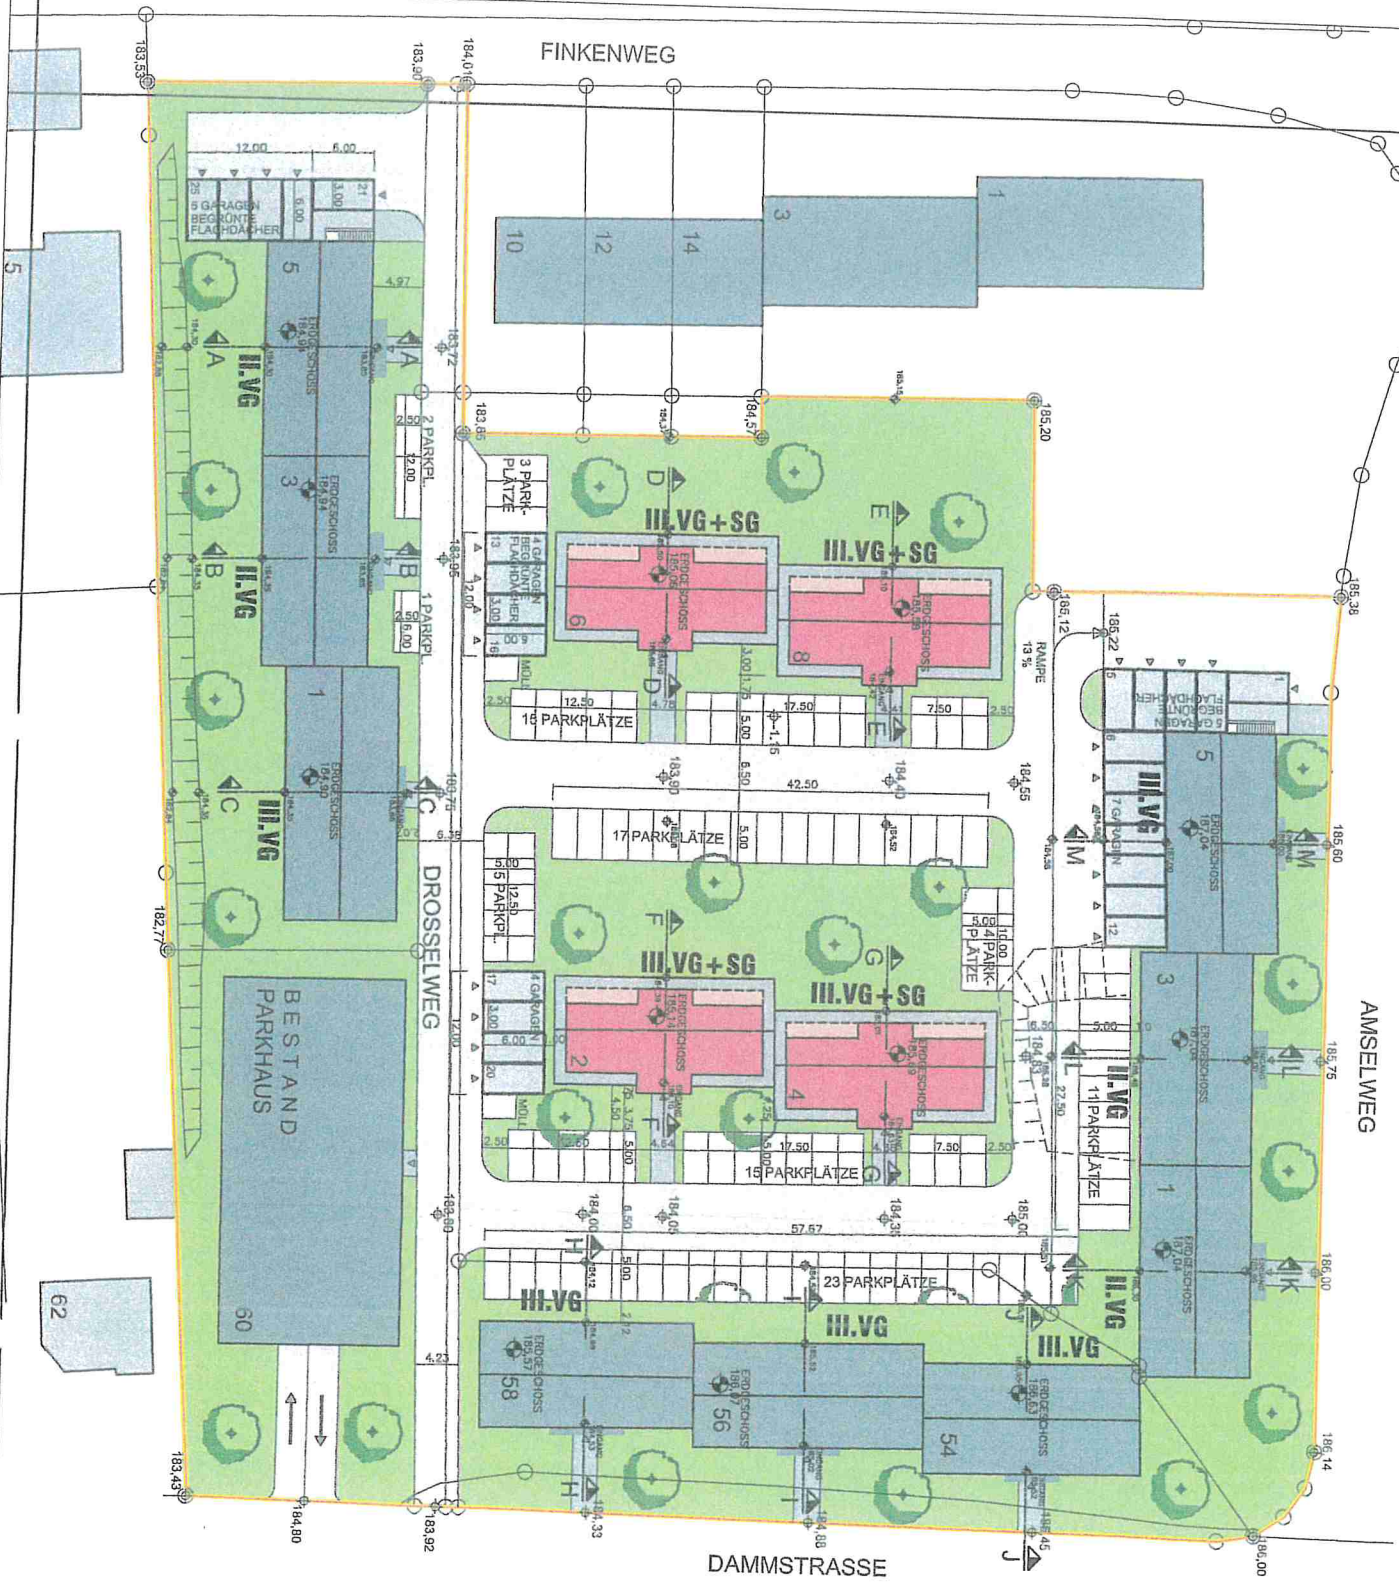

AMSELWEG

DAMMSTRASSE

STELLPLÄTZE:

GEPLANT	=	25 STÜCK
GARAGEN	=	
OFFENE	=	
STELLPLÄTZE	=	96 STÜCK
INSGESAMT	=	121 STÜCK

STELLPLÄTZE:

ERFORDERLICH


HAUS 1	d 6WE= 6 STÜCK
HAUS 3+5	d 4WE= 8 STÜCK
HAUS 2+4	d 6WE= 12 STÜCK
AUFSTOCKUNG	d 2WE= 4 STÜCK
HAUS 6+8	d 6WE= 12 STÜCK
AUFSTOCKUNG	d 2WE= 4 STÜCK
INSGESAMT	46 STÜCK

DAMMSTRASSE

HAUS 54+56+58	d 6WE= 18 STÜCK
AMSELWEG	d 4WE= 8 STÜCK
HAUS 1+3	d 6WE= 6 STÜCK
HAUS 5	d 4WE= 8 STÜCK
INSGESAMT	14 STÜCK

INSGESAMT ERFORDERL. = 78 STÜCK

VG = VOLLGESCHOSS
SG = STAFFELGESCHOSS

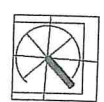

tektur:

zeichnung:

bauherr:

projekt:

Gliederungen:	datum	beagr.