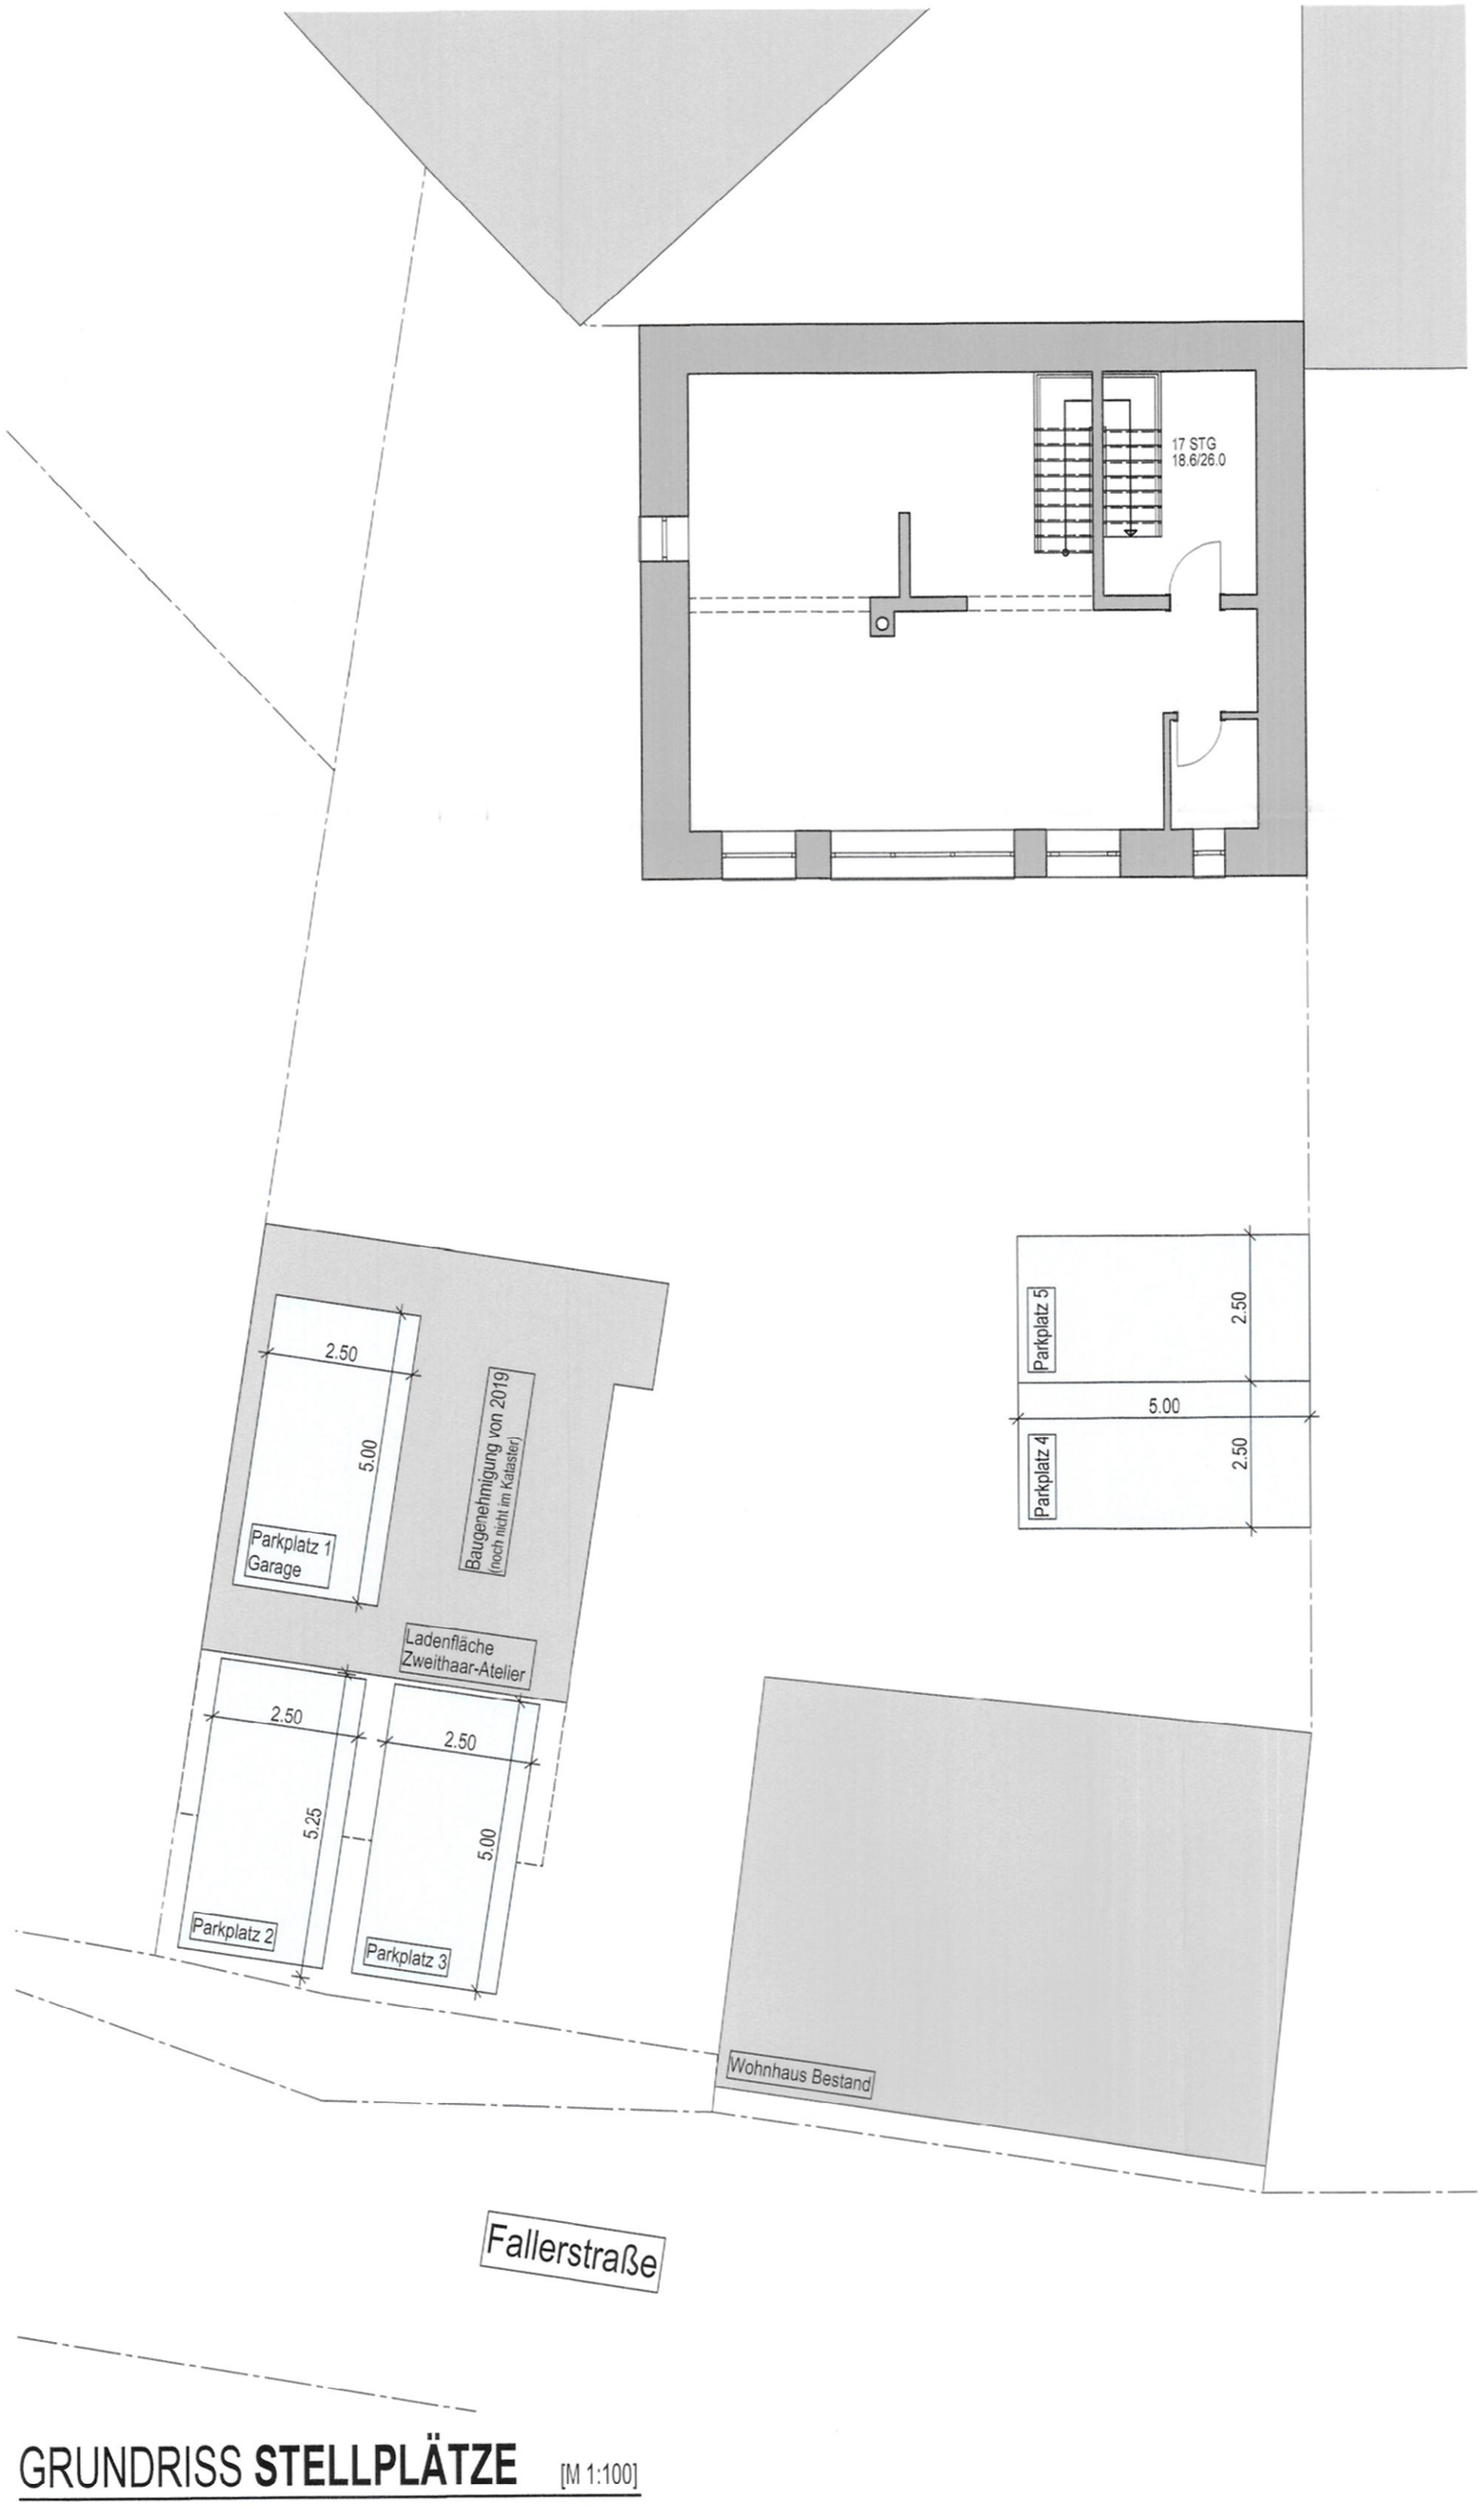

GRUNDRISS **STELLPLÄTZE** [M 1:100]

Legende:

Bestand

Abbruch

Neubau

BAUANTRAG

Bauvorhaben:

Umnutzung einer Scheune zu Wohnzwecken

Fallerstraße [redacted] | 56743 Thür

Bauherr:

[redacted]

Planung:

PAUKEN TIMO ARCHITEKT

Datum, Unterschrift des Planers:

[redacted]

Datum, Unterschrift des Bauherren:

schmitt & pauken ingenieure architekten

Graf-von-Zeppelin-Straße 10 • 56812 Cochem-Brauheck
T +49 2671 23245-0 • F +49 2671 23245-55
info@schmitt-pauken.de • www.schmitt-pauken.de

Die fertigungstechnischen und bauphysikalisch bestimmenden Angaben zur Konstruktion und Funktion sind vom Unternehmer verantwortlich nachzuprüfen.
Ebenso die Übereinstimmung der vom Planer angegebenen Zwangsmaße.
Sämtliche sonstigen Unstimmigkeiten sind der Bauleitung unverzüglich mitzuteilen.

Der Entwurf ist geistiges Eigentum des Planers und urheberrechtlich geschützt.
Vervielfältigungen und Weitergabe an Dritte erfolgt nur mit ausdrücklicher Genehmigung des Planverfassers.
Bei Missbrauch bleiben rechtliche Schritte vorbehalten.

Index:	Gezeichnet / Geändert:	Handzeichen:	Art der vorgenommenen Änderung:
	18.02.2021	[redacted]	Erstellung

Bauteil:

STELLPLATZNACHWEIS

Datum:	Maßstab:	Projekt-Nr.:	Blatt-Nr.:
18.02.2021	1:100	[redacted]	BA 03