
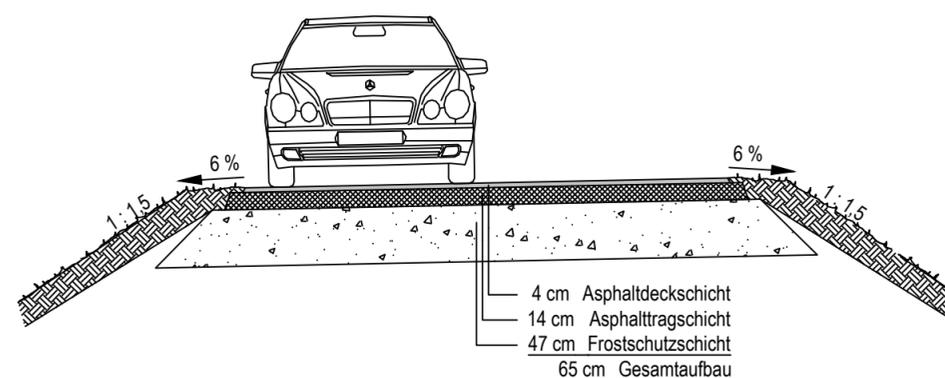


## Regelquerschnitt 1

Mischverkehrsfläche, b = 4,00m

Maßstab 1:50

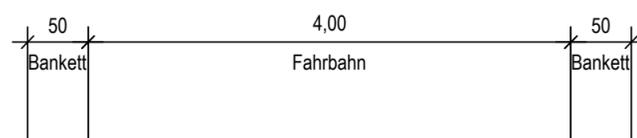

gemäß RStO 12, Tafel 1:  
Bauweisen mit Asphaltdecken,  
Zeile 1, Belastungsklasse Bk1,0

# Entwurfsplanung

VA1708	Datum	Name	Anlage-Nr.: 03	Plan-Nr.: RQ-01	Maßstab: 1 : 50
bearb.	Februar 2021	T. Zellmer			
gez.	Februar 2021	J. Volk			
gepr.	Februar 2021	S. von Bredow			

Stadt Mendig  
Verbandsgemeinde Mendig

Erschließungsmaßnahmen im Zuge der städtebaulichen Entwicklung des Geländes in Mendig

Regelquerschnitt

Bearbeitet im Auftrag des Herrn Neitzert, Boppard-Buchholz, November 2017

Stadt-Land-plus GmbH

Büro für Städtebau  
und Umweltplanung

Geschäftsführer:  
Friedrich Hachenberg  
Dipl.-Ing. Stadtplaner  
Sebastian von Bredow  
Dipl.-Baingenieur

Am Heidepark 1a  
56154 Boppard-Buchholz

T 0 67 42 - 87 80 - 0  
F 0 67 42 - 87 80 - 88

zentrale@stadt-land-plus.de  
www.stadt-land-plus.de