


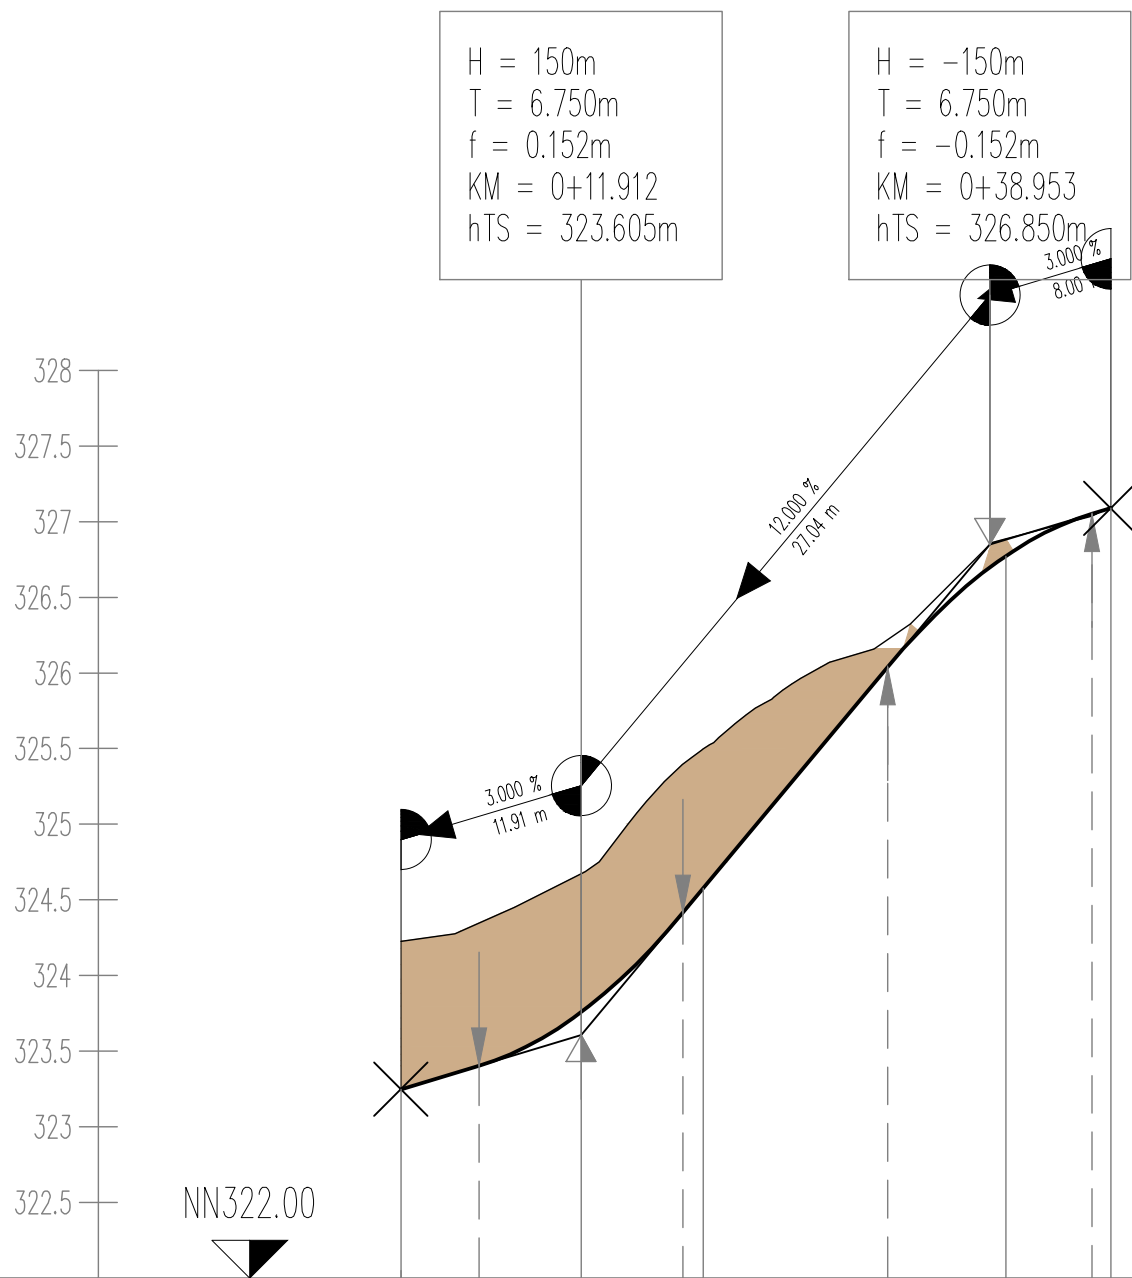

QUERPROFIL		P1	20.000	P2	20.000	P3	6.951	P4
STATIONIERUNG		0+000	0+5.16	0+11.91	0+18.66	0+32.20	0+38.95	0+45.70
GELÄNDEHÖHEN		324.225		325.497		326.887		327.100
GRADIENTENHÖHEN		323.247	323.402	323.757	324.415	326.040	326.698	327.052
KRÜMMUNGSVERHÄLTNISSE	$\frac{1}{R}$							
QUERNEIGUNGEN								

Entwurfsplanung

VA1708	Datum	Name	Anlage-Nr.: 03	Plan-Nr.: HP-02	Maßstab: 1 : 500/50
bearb.	Februar 2021	S. von Bredow			
gez.	Februar 2021	U. Bersch			
gepr.	Februar 2021	S. von Bredow			

Stadt Mendig

Verbandsgemeinde Mendig

Erschließungsmaßnahmen im Zuge der städtebaulichen Entwicklung des Geländes in Mendig

Höhenplan Achse 2

Büro für Städtebau und Umweltplanung

Geschäftsführer:
Friedrich Hachenberg
Dipl.-Ing. Stadtplaner
Sebastian von Bredow
Dipl.-Baingenieur

Am Heidepark 1a
56154 Boppard-Buchholz

T 0 67 42 - 87 80 - 0
F 0 67 42 - 87 80 - 88

zentrale@stadt-land-plus.de
www.stadt-land-plus.de

Bearbeitet im Auftrag des Herrn Neitzert, Boppard-Buchholz, November 2017