


WOHNANLAGE MENDIG "OBER DEN FÜNF MORGEN"

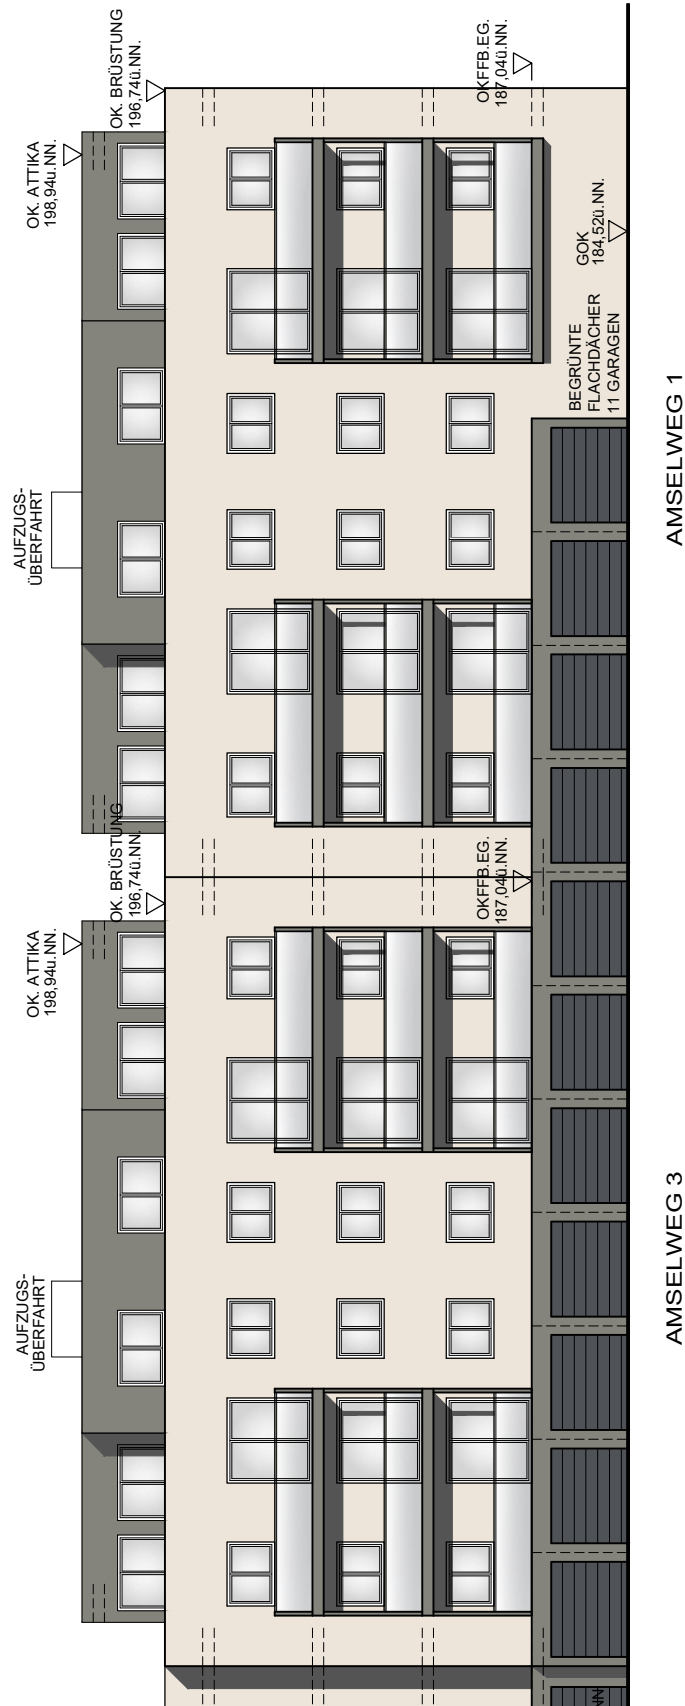

SÜD-WEST-ANSICHT

ENTWURF AMSELWEG 1+3

RÜCKANSICHT
MASZTAB = 1 : 200

ECHTERNACH, 08-07-2021

ARCHITEKT:



LUDES
ARCHITECTE S. à r. l.
L-6440 ECHTERNACH TEL. 00352-726267
57, RUE DE LA GARE FAX 00352-726268

PLAN
NR.:

5