


# WOHNANLAGE MENDIG "OBER DEN FÜNF MORGEN"

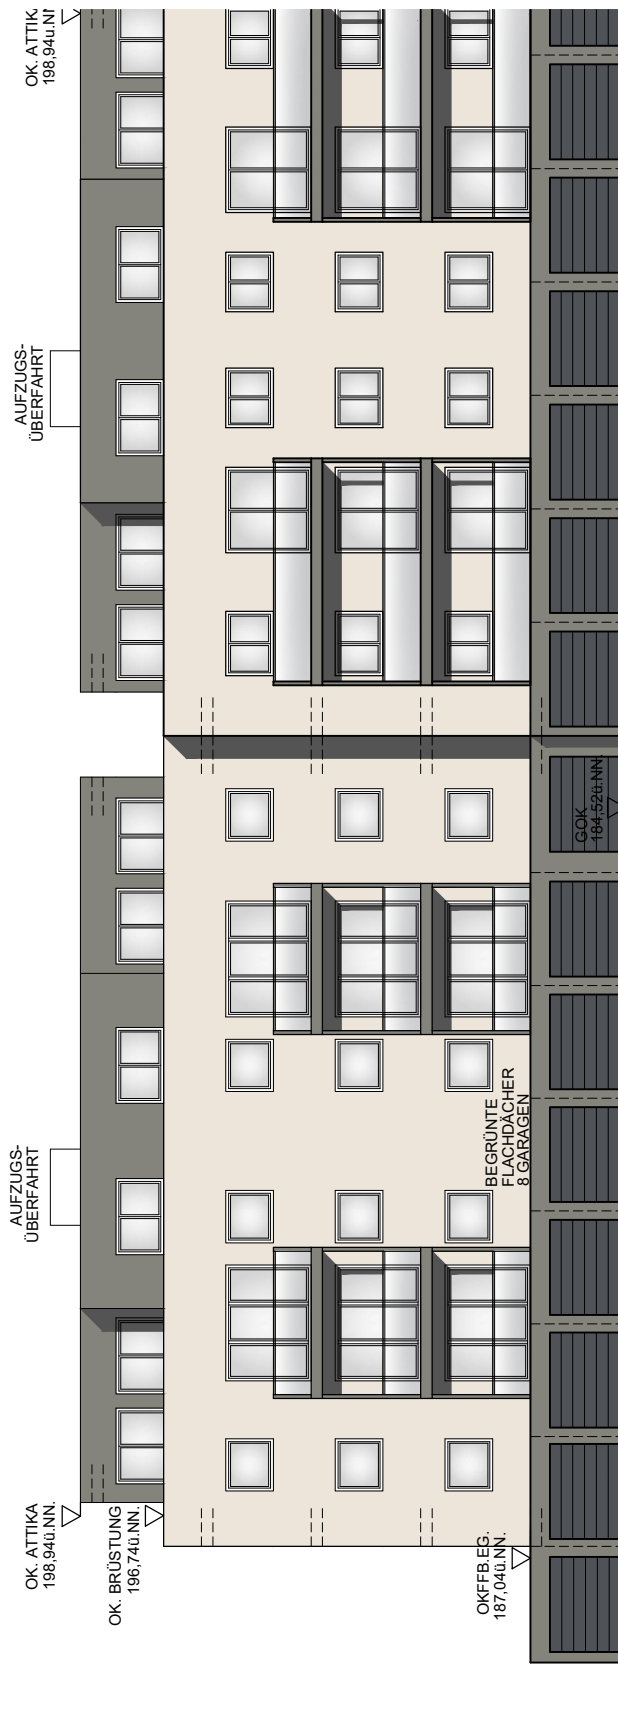

AMSELWEG 3

SÜD-WEST-ANSICHT

AMSELWEG 5

ENTWURF AMSELWEG 5

RÜCKANSICHT

MASZTAB = 1 : 200

ECHTERNACH, 08-07-2021

ARCHITEKT:



**LUDAS**  
ARCHITECTE S. à r. l.  
L-6440 ECHTERNACH TEL. 00352-726267  
57, RUE DE LA GARE FAX 00352-726268

PLAN  
NR.:

4