


WOHNANLAGE MENDIG "OBER DEN FÜNF MORGEN"

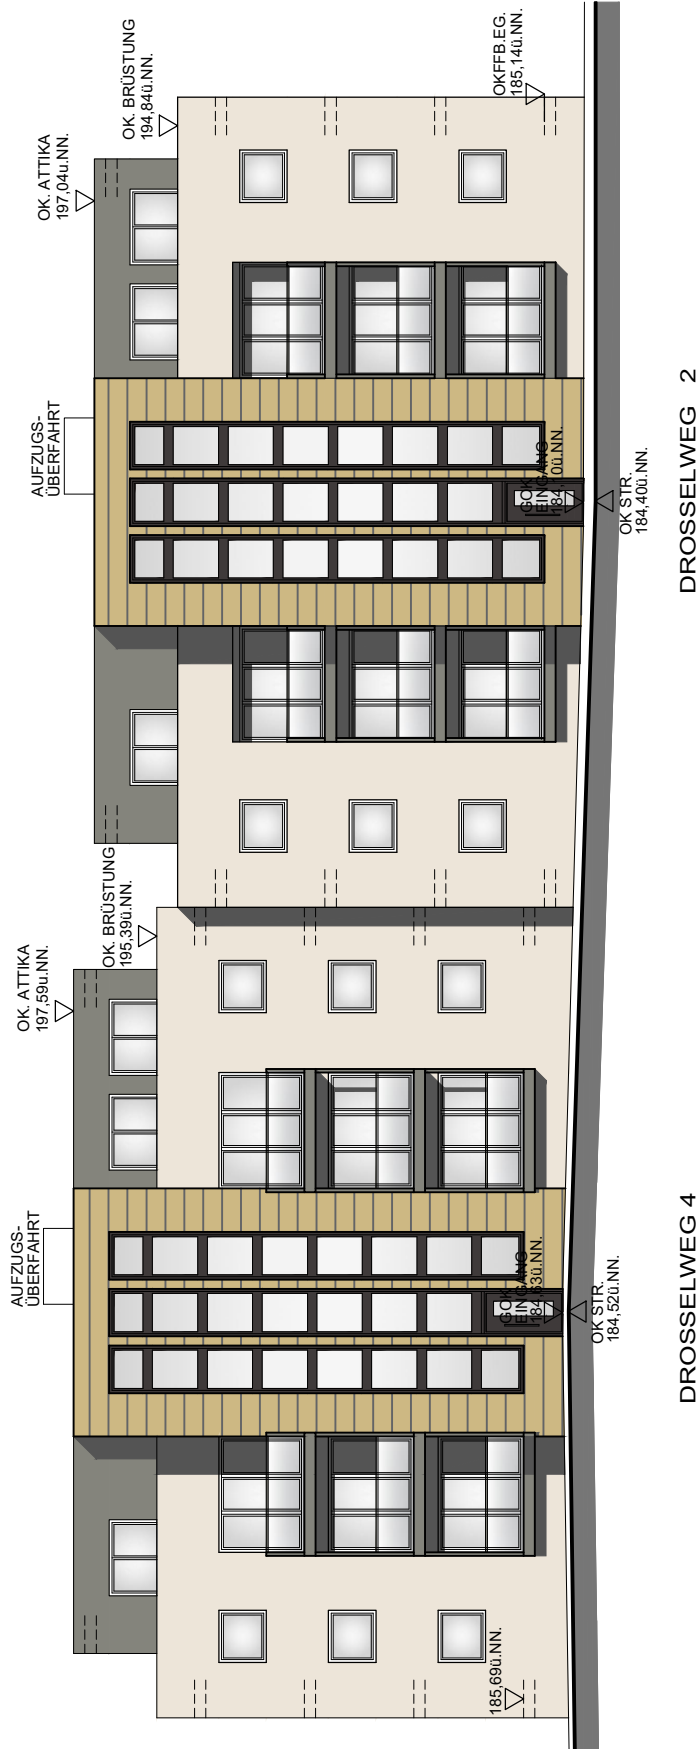

SÜD-WEST-ANSICHT

ENTWURF - DROSSELWEG 2+4

STRASSENANSICHT
MASZTAB = 1 : 200

ECHTERNACH, 08-07-2021

ARCHITEKT:



PLAN
NR.:

4