


# WOHNANLAGE MENDIG "OBER DEN FÜNF MORGEN"

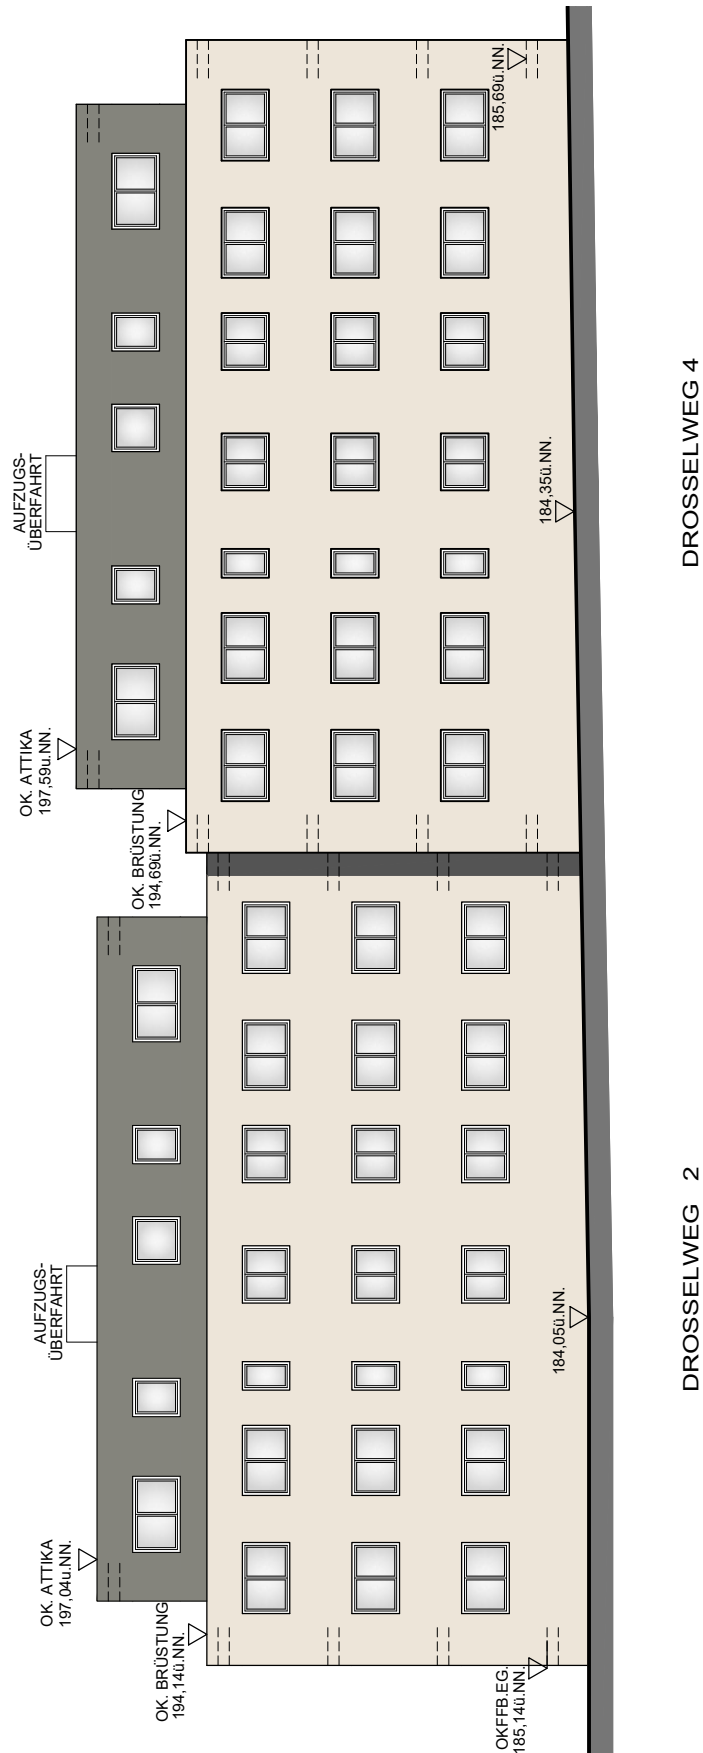

NORD-WEST-ANSICHT

ENTWURF - DROSSELWEG 2+4

RÜCKANSICHT  
MASZTAB = 1 : 200

ECHTERNACH, 08-07-2021

ARCHITEKT:



**LUDES**  
ARCHITECTE S. à r. l.  
L-6440 ECHTERNACH TEL. 00352-726267  
57, RUE DE LA GARE FAX 00352-726268

PLAN  
NR.:

5