
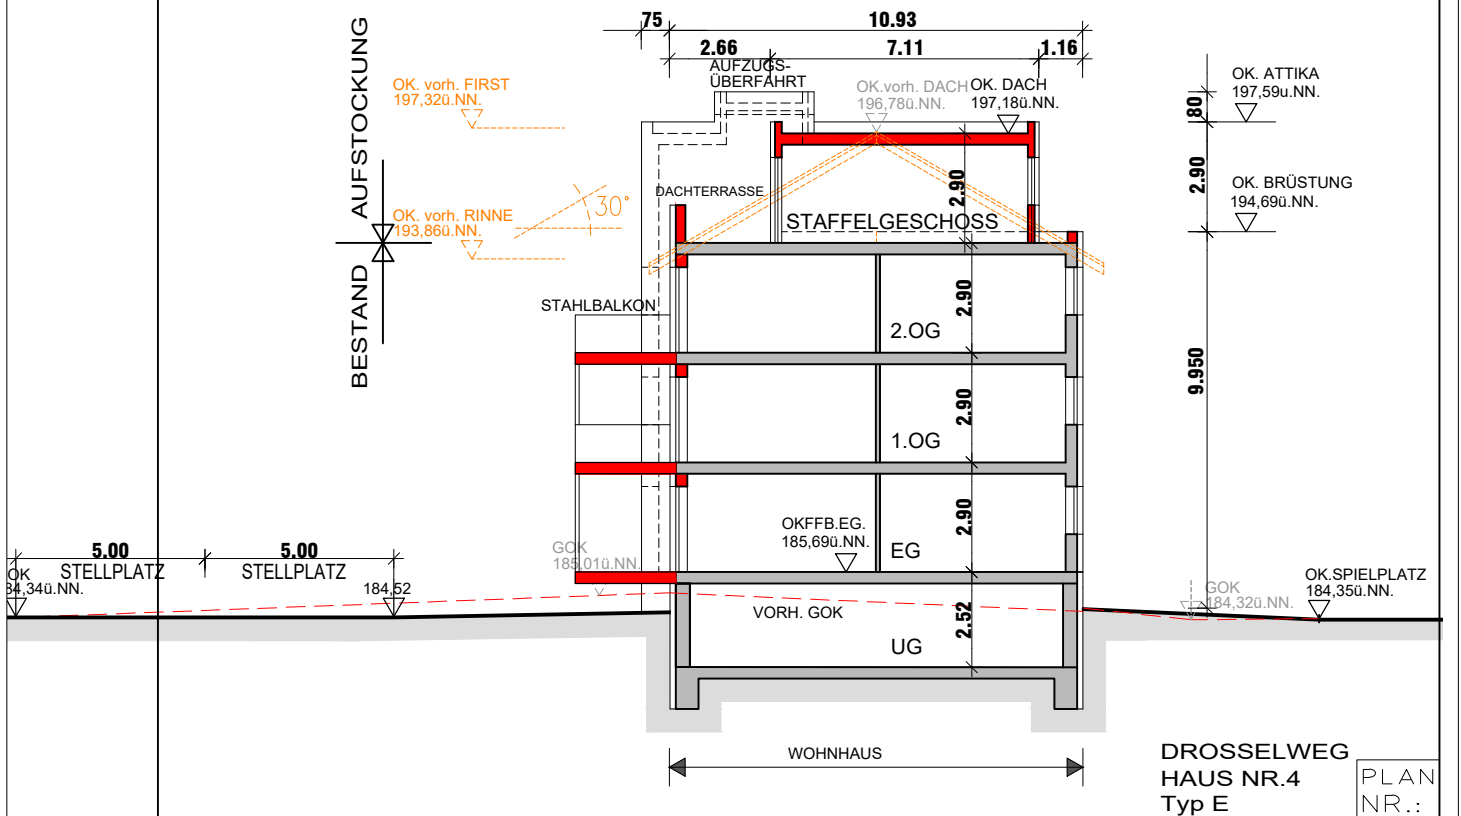


WOHNANLAGE MENDIG "OBER DEN FÜNF MORGEN"

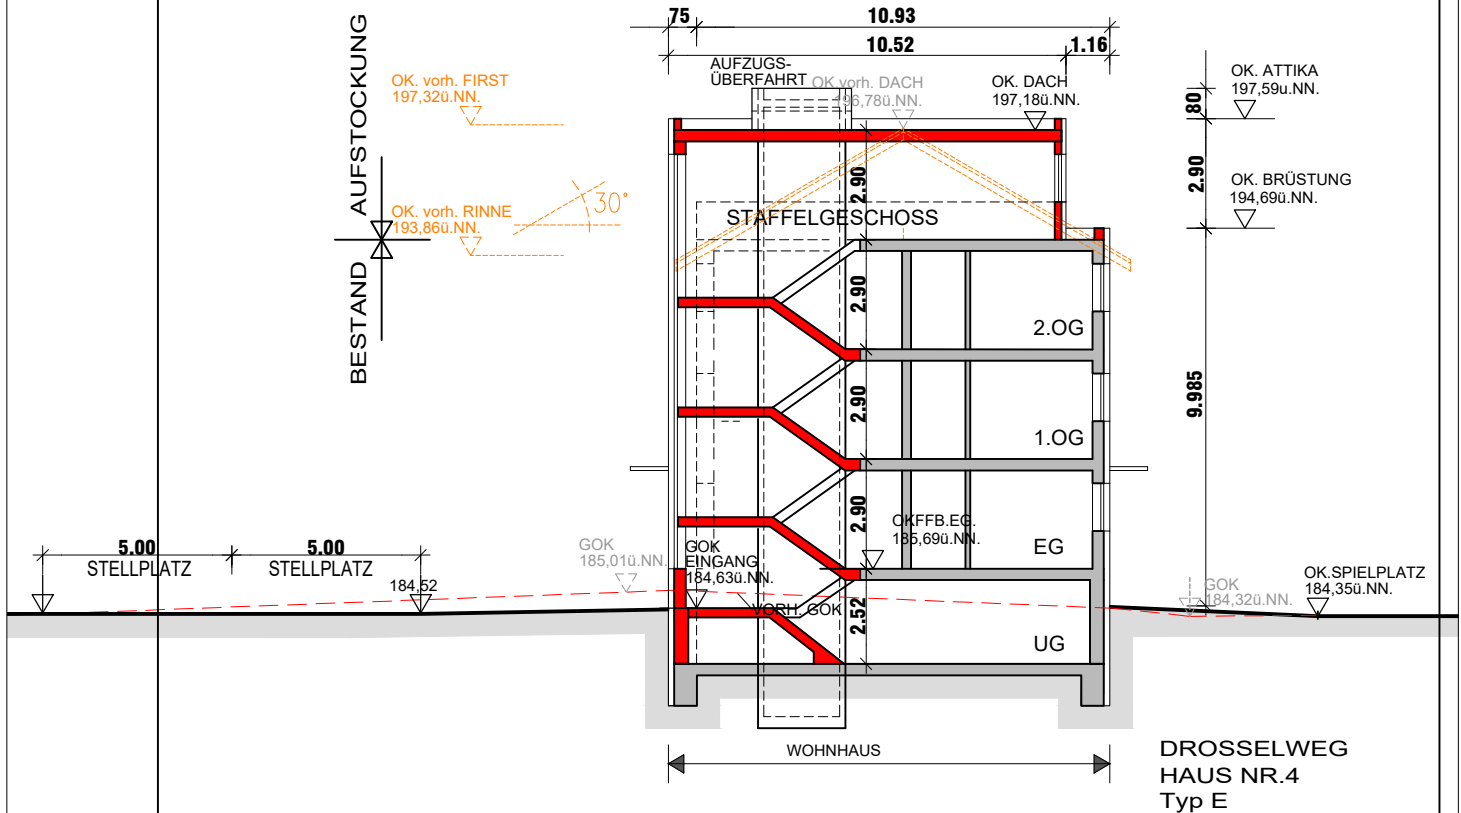

ENTWURF - DROSSELWEG 4

SYSTEMSCHNITT G1+G2

MASZTAB = 1 : 200

ECHTERNACH, 08-07-2021

ARCHITEKT:



LUDES
ARCHITECTE S.à.r.l.
L-6440 ECHTERNACH TEL. 00352-726267
57, RUE DE LA GARE FAX 00352-726268

PLAN NR.:

3