

Auszug aus den Geobasisinformationen

Liegenschaftskarte



Rheinland-Pfalz


VERMESSUNGS- UND
KATASTERAMT
OSTEIFEL-HUNSÜCK

Hergestellt am 21.07.2020

Flurstück: 665/2
Flur: 11
Gemarkung: Obermendig

Gemeinde: Mendig
Landkreis: Mayen-Koblenz

Am Wasserturm 5a
56727 Mayen

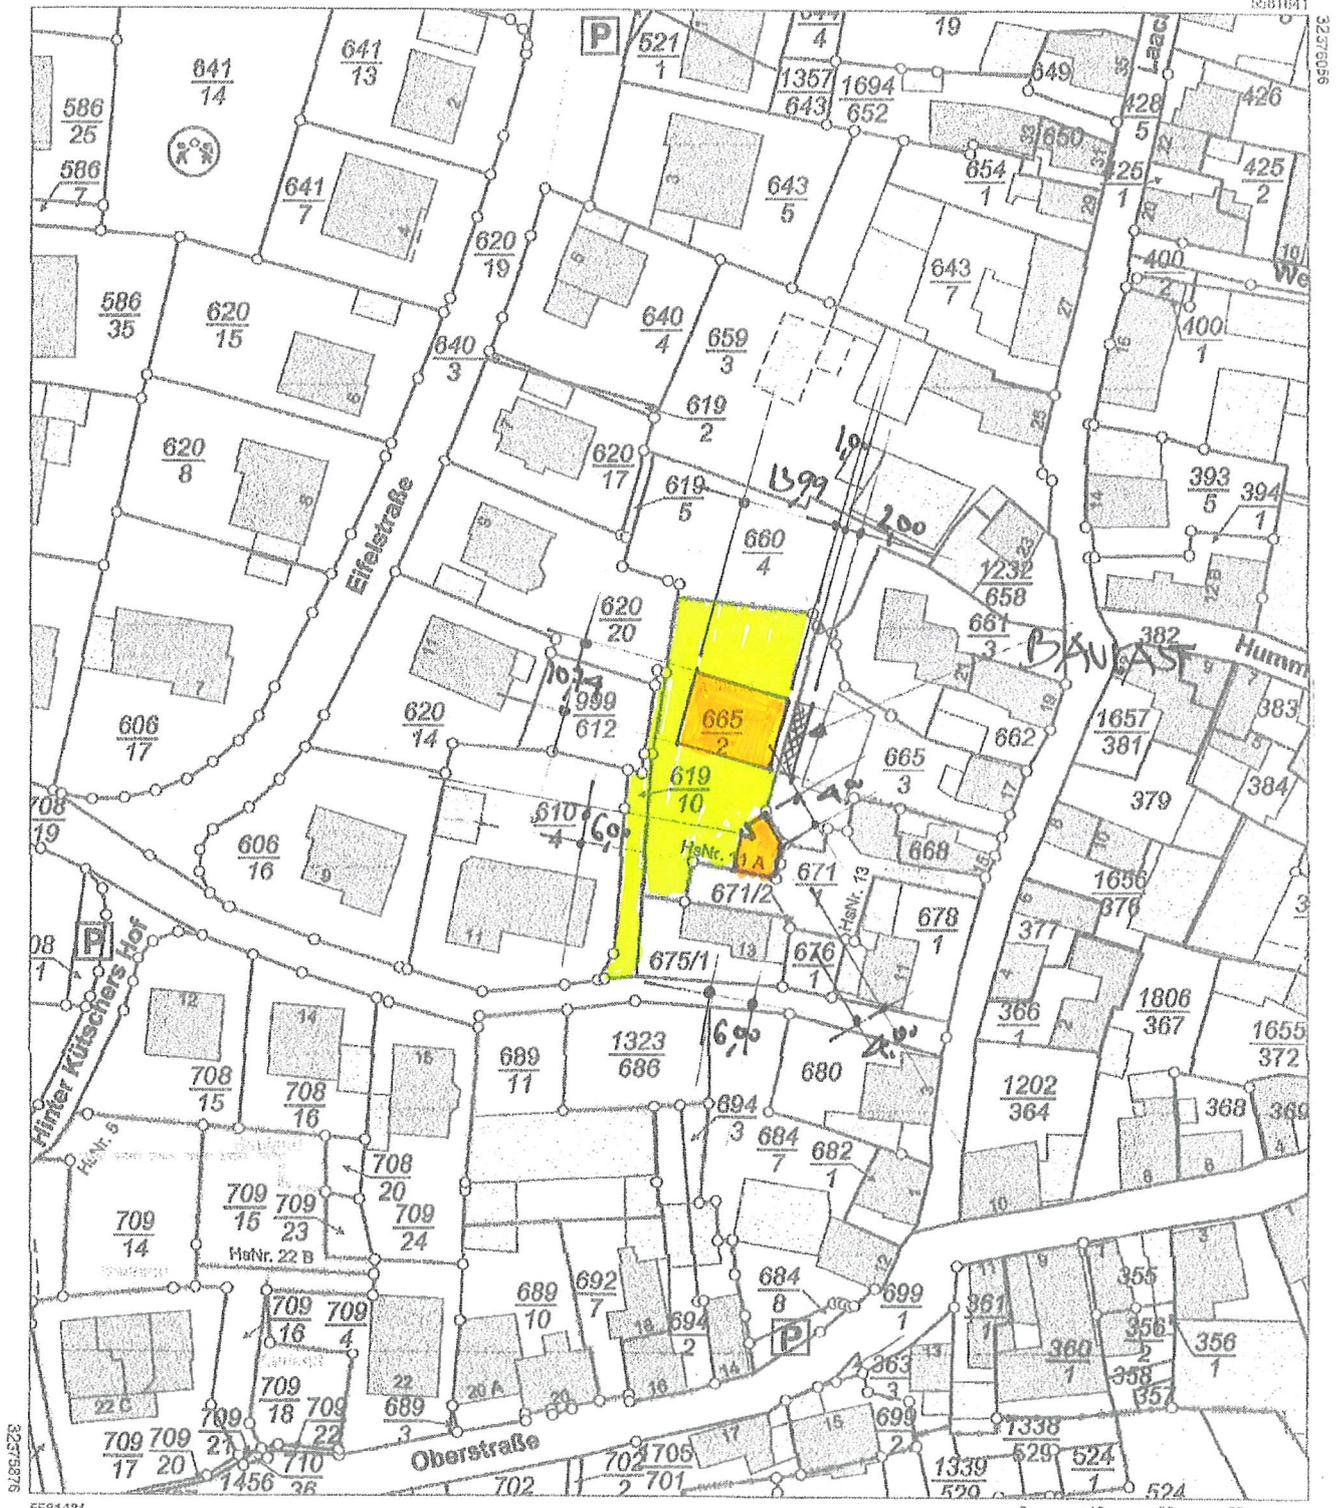

5581431

Maßstab 1 : 1 000 0 10 20 30 Meter

Vervielfältigungen für eigene Zwecke sind zugelassen. Eine unmittelbare oder mittelbare Vermarktung, Umwandlung oder Veröffentlichung der Geobasisinformationen bedarf der Zustimmung der zuständigen Vermessungs- und Katasterbehörde (§12 Landesgesetz über das amtliche Vermessungswesen).
Hergestellt durch das Vermessungs- und Katasteramt Ost-Eifel-Hunsrück.

**BAUANTRAG ZUM NEUBAU EINES EINFAMILIENWOHNHAUSES MIT DOPPELGARAGE
TEKTUR / ERGÄNZUNG WEGEN DACHFORM BA-63-2020-3920**

DÜNNWALDSTRASSE 11 a, 56743 MENDIG - 27.11.2020

25.05.2021

Bauvorbescheid, Az.: 2011-18405 vom 15.11.11 / Az.: 63-2015-2559

GEMARKUNG: OBERMENDIG; FLUR 11; FLURSTÜCK 665/2 + 619/10

ANSICHT VON OSTEN

M = 1 : 100

BAUHERRN:

SABINE SCHÄFER und KLAUS SCHÄFER, LAACHER STRASSE 17, 56743 MENDIG

mobil 0175 2555208

Festnetz

02652 9395570

Sabine Schäfer *K. Schäfer*

GRUNDSTÜCKSEIGENTÜMER:

KLAUS DEDERICHS, LAACHER STRASSE 17, 56743 MENDIG

mobil 0175 2555208

Festnetz

02652 9395570

K. Schäfer


PLANUNG

REINHARD MANNEBACH, DIPL-ING (FH) (FACHRICHTUNG ARCHITEKTUR)

SCHÄFERSPFORTE 11, 56743 MENDIG

rmannebach@gmx.de

Reinhard Mannebach
DIPL.-ING. (FH) ARCHITEKTUR
56743 MENDIG - GERMANY
Schäferspforte 11
Mobil +491577 387 46 75
RMannebach@gmx.de

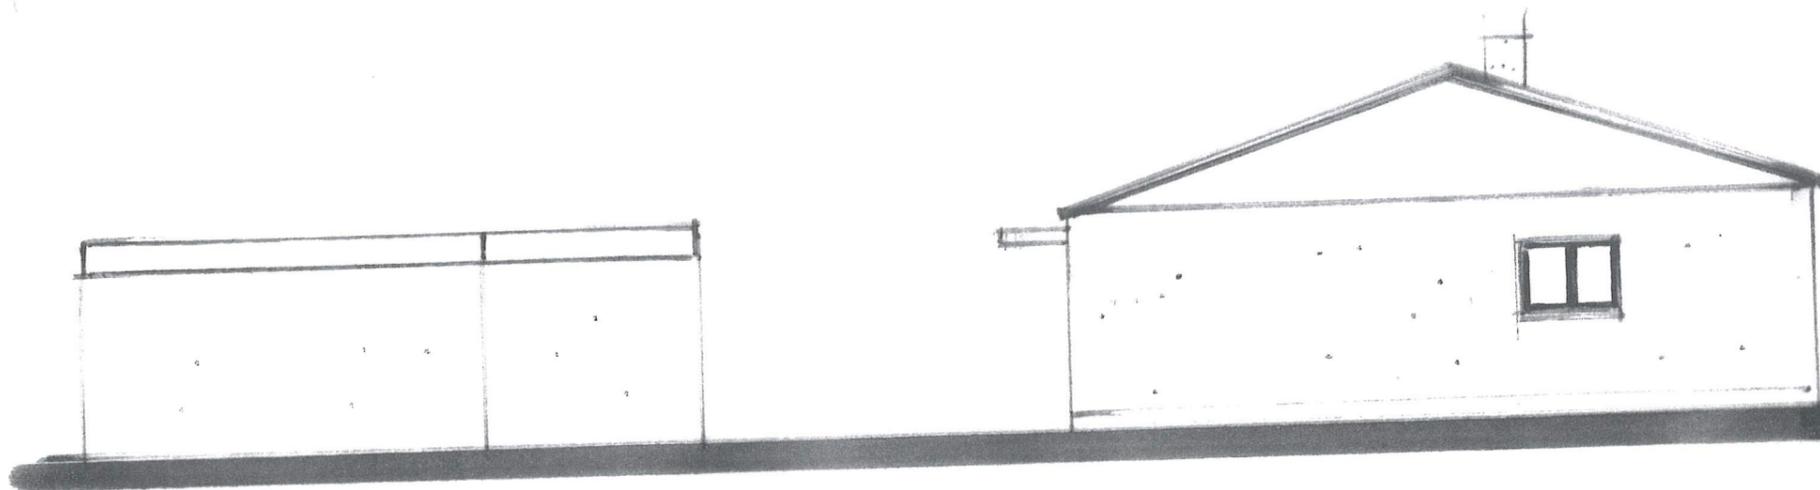

**BAUANTRAG ZUM NEUBAU EINES EINFAMILIENWOHNHAUSES MIT DOPPELGARAGE
TEKTUR / ERGÄNZUNG WEGEN DACHFORM BA-63-2020-3920 28.05.2021
DÜNNWALDSTRASSE 11 a, 56743 MENDIG - 27.11.2020
Bauvorbescheid, Az.: 2011-18405 vom 15.11.11 / Az.: 63-2015-2559
GEMARKUNG: OBERMENDIG; FLUR 11; FLURSTÜCK 665/2 + 619/10
ANSICHT VON WESTEN M = 1 : 100**

BAUHERRN:
SABINE SCHÄFER und KLAUS SCHÄFER, LAACHER STRASSE 17, 56743 MENDIG
mobil 0175 2555208 Festnetz 02652 9395570

GRUNDSTÜCKSEIGENTÜMER:
KLAUS DEDERICHS, LAACHER STRASSE 17, 56743 MENDIG
mobil 0175 2555208 Festnetz 02652 9395570


PLANUNG

REINHARD MANNEBACH, DIPL-ING (FH) (FACHRICHTUNG ARCHITEKTUR)
SCHÄFERSPFORTE 11, 56743 MENDIG

rmannebach@gmx.de

mobil: 01577 387 46 75

Reinhard Mannebach
DIPL-ING. (FH) ARCHITEKTUR
56743 MENDIG - GERMANY
Schäferspforte 11
Mobil +49 1577 387 46 75
RMannebach@gmx.de

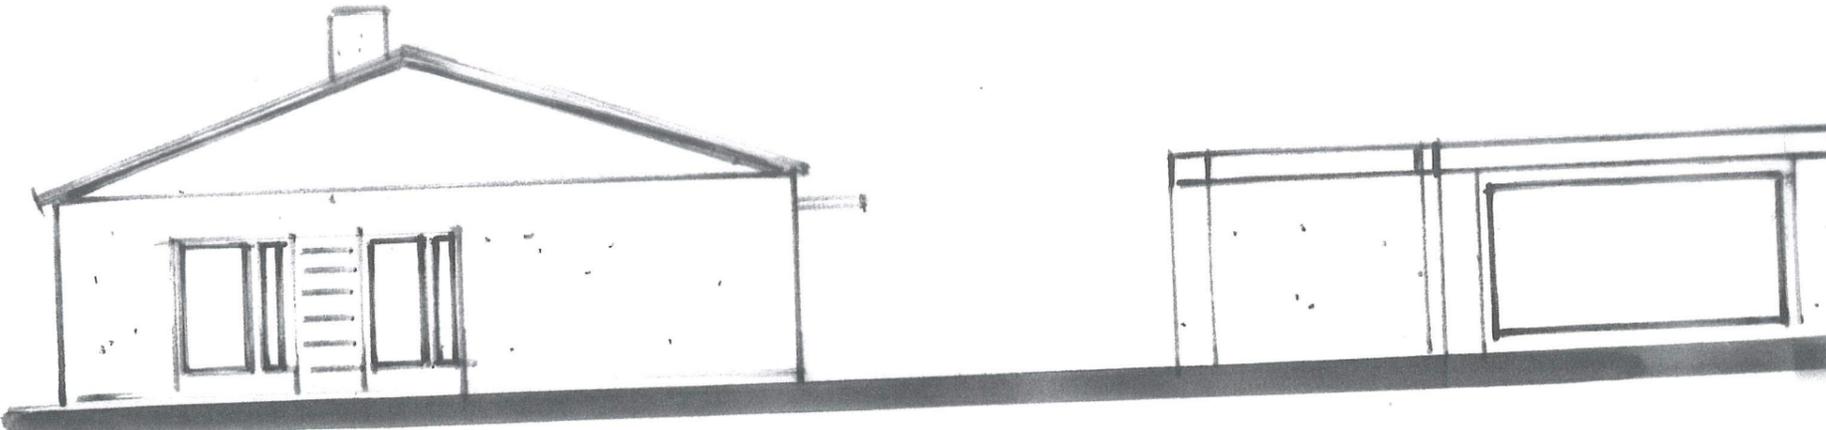

BAUANTRAG ZUM NEUBAU EINES EINFAMILIENWOHNHAUSES MIT DOPPELGARAGE
TEKTUR / ERGÄNZUNG WEGEN DACHFORM BA-63-2020-3920
DÜNNWALDSTRASSE 11 a, 56743 MENDIG - 27.11.2020
Bauvorbescheid, Az.: 2011-18405 vom 15.11.11 / Az.: 63-2015-2559
GEMARKUNG: OBERMENDIG; FLUR 11; FLURSTÜCK 665/2 + 619/10
ANSICHT VON SÜDEN **M = 1 : 100**

25.05.20 21

BAUHERRN:

SABINE SCHÄFER und KLAUS SCHÄFER, LAACHER STRASSE 17, 56743 MENDIG
mobil 0175 2555208 Festnetz 02652 9395570

Sabine Schäfer

K. Schäfer

GRUNDSTÜCKSEIGENTÜMER:

KLAUS DEDERICHS, LAACHER STRASSE 17, 56743 MENDIG
mobil 0175 2555208 Festnetz 02652 9395570


K. Dederichs

PLANUNG

REINHARD MANNEBACH, DIPL.-ING (FH) (FACHRICHTUNG ARCHITEKTUR)
SCHÄFERSPFORTE 11, 56743 MENDIG

rmannebach@gmx.de

mobil: 01577 387 46 75

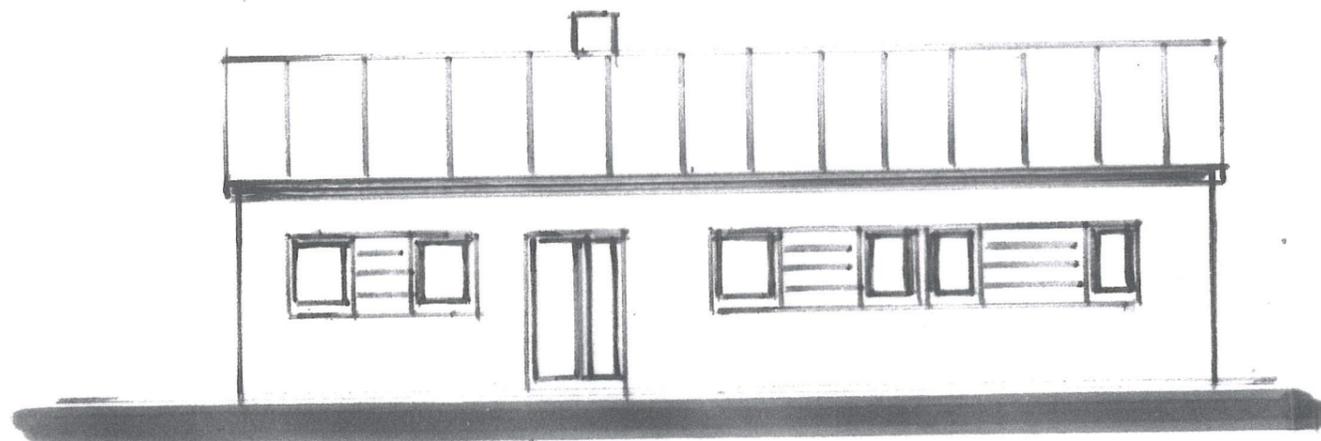

Reinhard Mannebach
DIPL.-ING. (FH) ARCHITEKTUR
56743 MENDIG - GERMANY
Schäferspforte 11
Mobil +491577 387 46 75
RMannebach@gmx.de

BAUANTRAG ZUM NEUBAU EINES EINFAMILIENWOHNHAUSES MIT DOPPELGARAGE
TEKTUR / ERGÄNZUNG WEGEN DACHFORM BA-63-2020-3920 25.05.21
DÜNNWALDSTRASSE 11 a, 56743 MENDIG - 27.11.2020
Bauvorbescheid, Az.: 2011-18405 vom 15.11.11 / Az.: 63-2015-2559
GEMARKUNG: OBERMENDIG; FLUR 11; FLURSTÜCK 665/2 + 619/10
ANSICHT VON NORDEN M = 1 : 100

BAUHERRN:
SABINE SCHÄFER und KLAUS SCHÄFER, LAACHER STRASSE 17, 56743 MENDIG
mobil 0175 2555208 Festnetz 02652 9395570

Sabine Schäfer *K. Schäfer*

GRUNDSTÜCKSEIGENTÜMER:
KLAUS DEDERICHS, LAACHER STRASSE 17, 56743 MENDIG
mobil 0175 2555208 Festnetz 02652 9395570

K. Dederichs

PLANUNG

REINHARD MANNEBACH, DIPL-ING (FH) (FACHRICHTUNG ARCHITEKTUR)
SCHÄFERSPFORTE 11, 56743 MENDIG

rmannebach@gmx.de

mobil: 01577 387 46 75

Reinhard Mannebach
Dipl.-Ing. (FH) Architektur
56743 Mendig - Germany
Schäferspforte 11
Mobil +491577 387 46 75
RMannebach@gmx.de

