

**Aufstellungsbeschluss**

Dieser Bebauungsplan ist gem. § 2 Abs. 1 BauGB durch Beschluss des Rates vom 28.11.2019 aufgestellt worden. Der Aufstellungsbeschluss ist am 11.12.2019 ortsüblich bekannt gemacht worden.

Ortsgemeinde Volkesfeld, den

Rudolf Wingender  
(Siegel) (Ortsbürgermeister)

**frühz. Unterrichtung der Öffentlichkeit**  
gem. § 13a Abs. 3 Satz 1 Nr. 2, Alternative 1 BauGB

Mit Bekanntmachung vom 11.12.2019 wurde gemäß § 13b, § 13a Abs. 3 Satz 1 Nr. 2 darauf hingewiesen, wo sich die Öffentlichkeit über die allgemeinen Ziele und Zwecke sowie wesentlichen Auswirkungen der Planung unterrichten kann und das sich die Öffentlichkeit vom 12.12.2019 bis zum 08.01.2021 zur Planung äussern kann.

Ortsgemeinde Volkesfeld, den

Rudolf Wingender  
(Siegel) (Ortsbürgermeister)

**Beteiligung der Öffentlichkeit**  
gem. § 3 Abs. 2 BauGB  
Beteiligung der Behörden  
gem. § 4 Abs. 2 BauGB

Dieser Bebauungsplan hat gem. § 3 Abs. 2 BauGB nebst Text und Begründung in der Zeit vom ..... bis einschließlich ..... zu jedermanns Einsicht offengelegen. Die Offenlegung wurde am ..... ortsüblich bekannt gemacht. Mit Schreiben vom ..... wurden die Behörden und sonstigen Träger öffentlicher Belange aufgefordert, eine Stellungnahme vorzulegen.

Ortsgemeinde Volkesfeld, den

Rudolf Wingender  
(Siegel) (Ortsbürgermeister)

**Beschluss über den Bebauungsplan**

Dieser Bebauungsplan ist gem. § 10 Abs. 1 BauGB vom Rat am ..... als Satzung beschlossen worden.

Ortsgemeinde Volkesfeld, den

Rudolf Wingender  
(Siegel) (Ortsbürgermeister)

**Ausfertigung**

Der Bebauungsplan, bestehend aus einer durch Zeichen und Schrift erläuterten Zeichnung mit Textlichen Festsetzungen, stimmt mit allen seinen Bestandteilen mit dem Willen des Rates überein. Das für den Bebauungsplan vorgeschriebene gesetzliche Verfahren wurde eingehalten. Der Bebauungsplan wird hiermit ausgefertigt. Er tritt mit dem Tage seiner Bekanntmachung in Kraft.

Ortsgemeinde Volkesfeld, den



Rudolf Wingender  
(Siegel) (Ortsbürgermeister)

**Inkrafttreten**

Der Bebauungsplan ist gem. § 10 Abs. 3 BauGB am ..... bekannt gemacht worden. Mit diesem Datum ist der Bebauungsplan in Kraft getreten.

Ortsgemeinde Volkesfeld, den

Rudolf Wingender  
(Siegel) (Ortsbürgermeister)

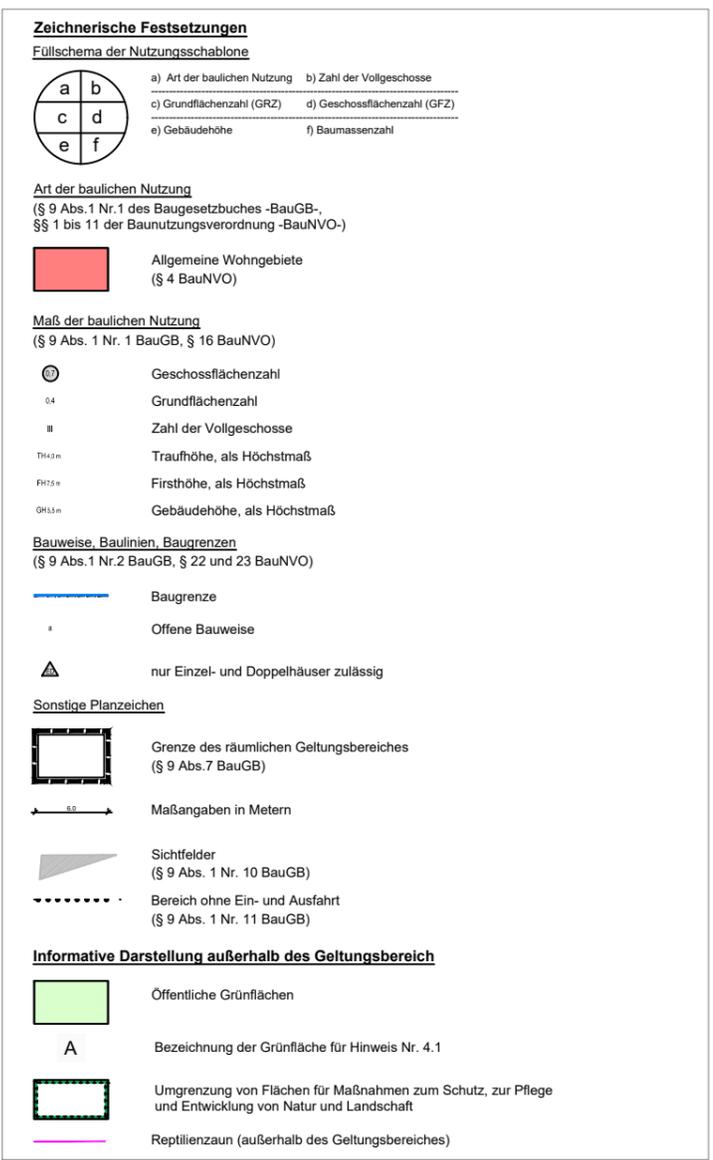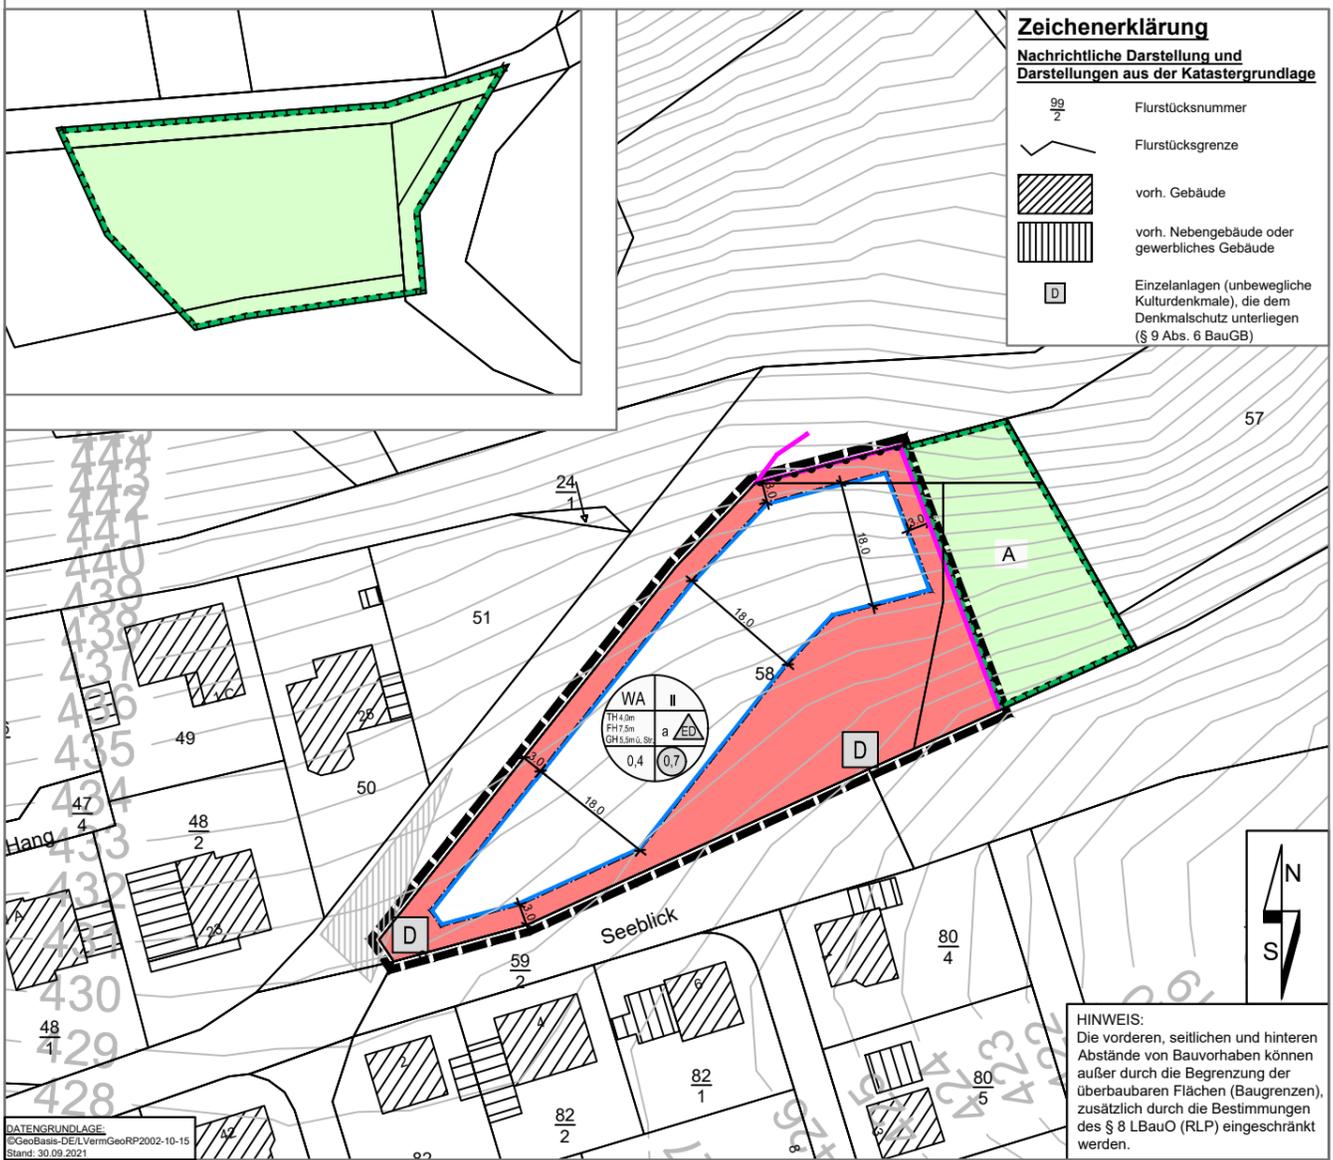

## Bebauungsplan "Am Riethel"

Ortsgemeinde:	Volkesfeld	Verbandsgemeinde:	Mendig
Gemarkung:	Volkesfeld	Flur:	5
Maßstab:	1:1.000		
Übersichtsplan: Auszug aus der TK 25, Maßstab 1: 15.000			

Gehört zu den Verfahren gem. § 13b, § 3 Abs. 2 und § 4 Abs. 2 BauGB	Okt. 2021	AW/MP/JB
Änderung	Datum	Name

**FASSBENDER WEBER INGENIEURE** PartGmbH  
 Dipl.-Ing. (FH) M. Fassbender      Dipl.-Ing. A. Weber

Brohltalstraße 10      Tel.: 02633/4562-0      E-Mail: info@fassbender-weber-ingenieure.de  
 56656 Brohl-Lützing      Fax: 02633/456277      Internet: www.fassbender-weber-ingenieure.de