

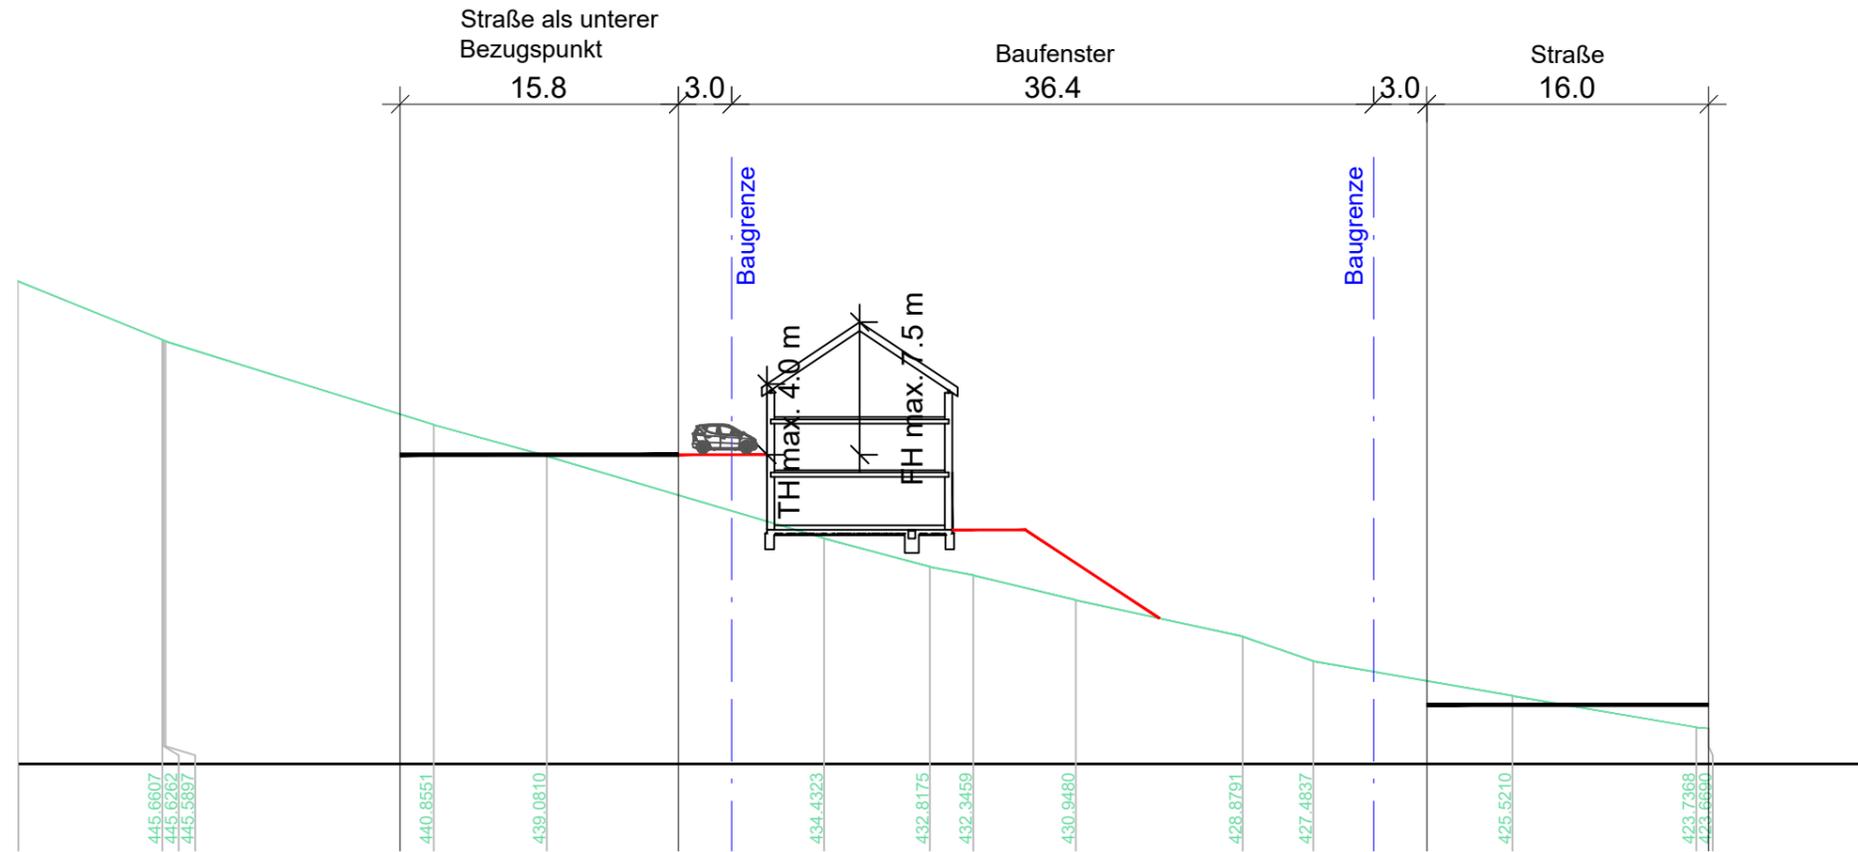


Schemaschnitt A-A bei talseitiger Bebauung mit Steildach

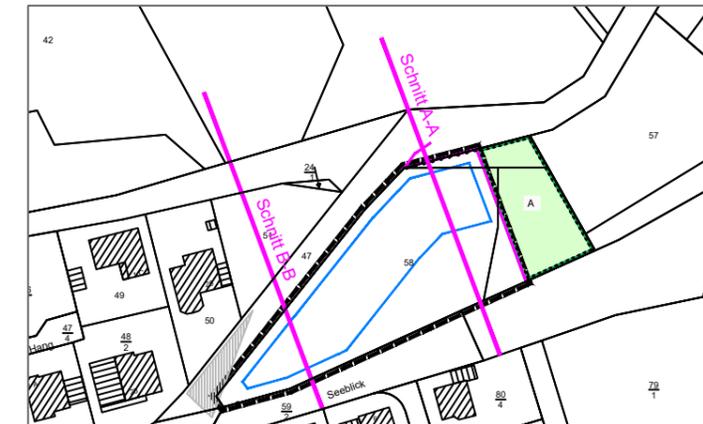

Schemaschnitt A-A bei talseitiger Bebauung mit Flachdach

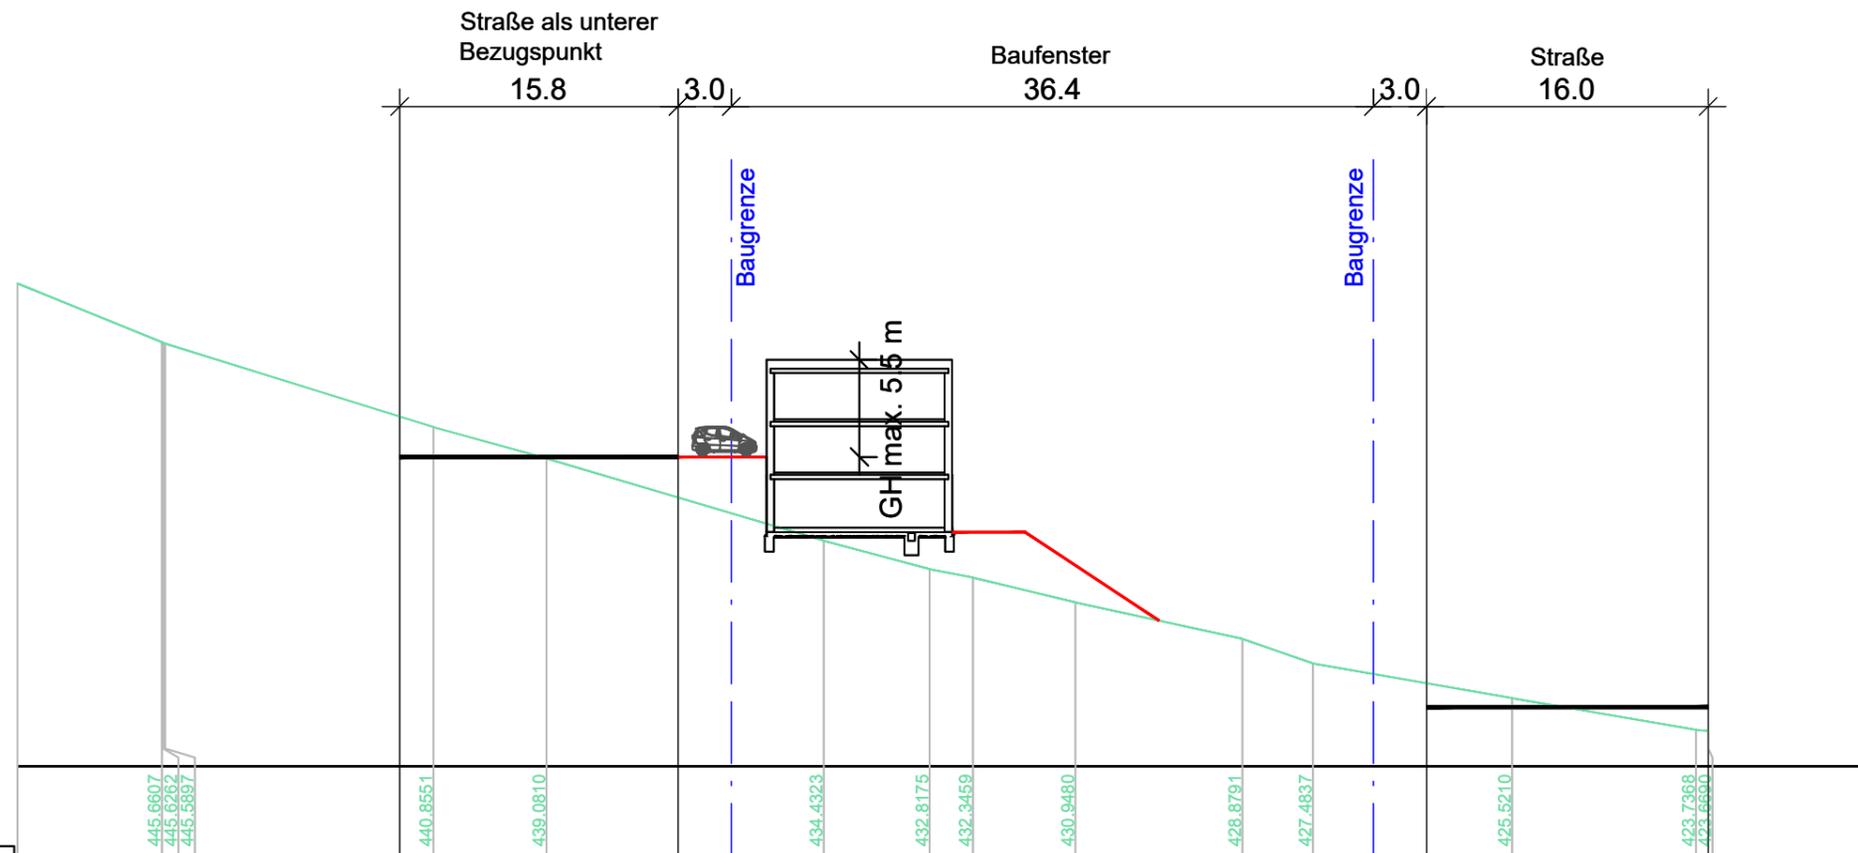

Bebauungsplan "Am Riethel"

| | | |
|---|-----------------|------|
| Geländeschnitt talseits für Sattel- und Flachdächer | Maßstab 1:400 | |
| Lage der Schnitte | Maßstab 1:2.000 | |
| Gehört zu den Verfahren gem. § 13b, § 3 Abs. 2 und § 4 Abs. 2 BauGB | Oktober 2021 | AW |
| Änderung | Datum | Name |

FASSBENDER WEBER INGENIEURE PartGmbH
Dipl.-Ing. (FH) M. Faßbender Dipl.-Ing. A. Weber

Brohltalstraße 10 Tel.: 02633/4562-0 E-Mail: info@fassbender-weber-ingenieure.de
56656 Brohl-Lützing Fax: 02633/456277 Internet: www.fassbender-weber-ingenieure.de

