

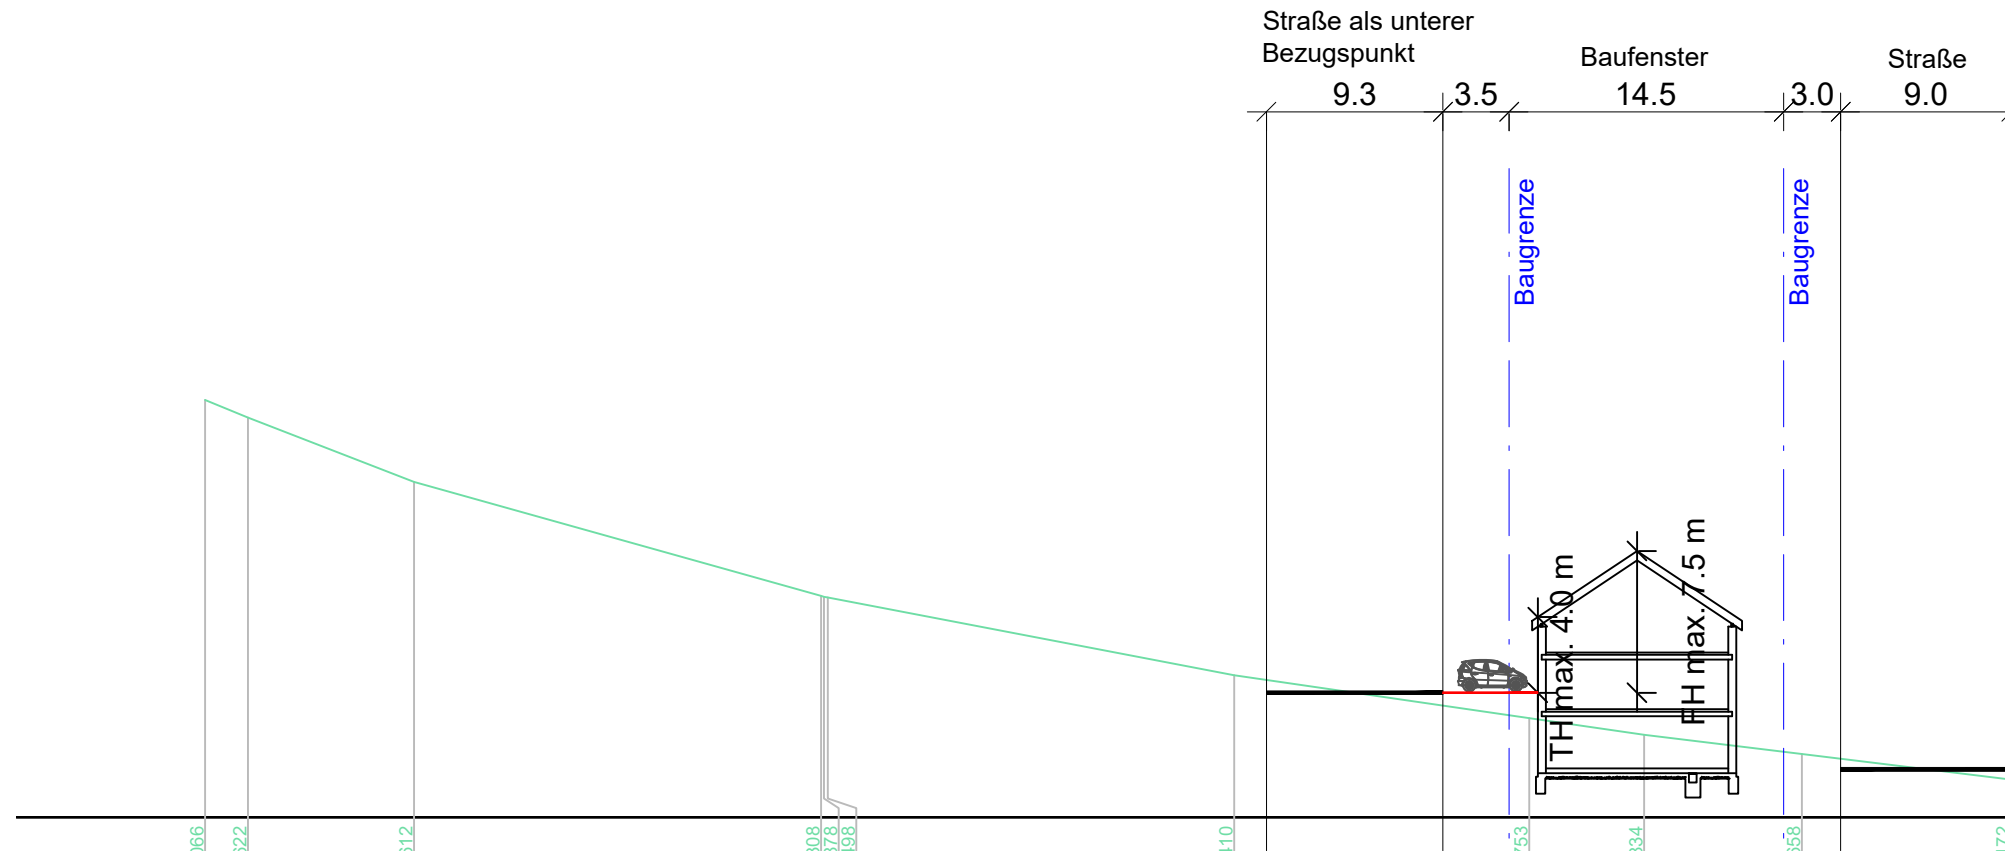


## Schemaschnitt B-B bei tal-/bergseitiger Bebauung mit Steildach

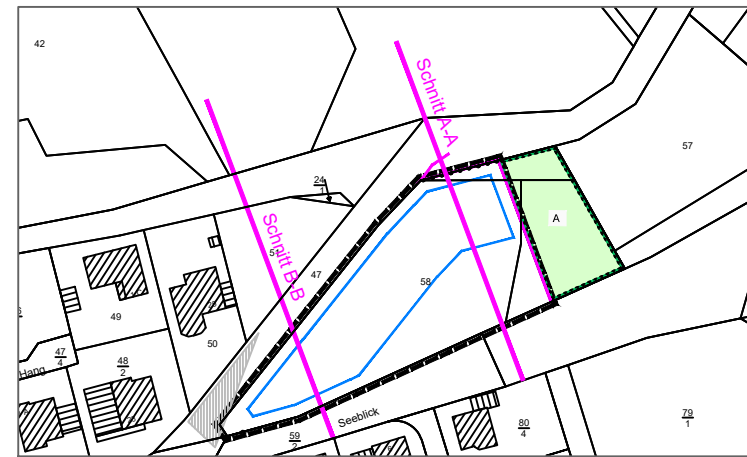

## Schemaschnitt B-B bei tal-/bergseitiger Bebauung mit Flachdach

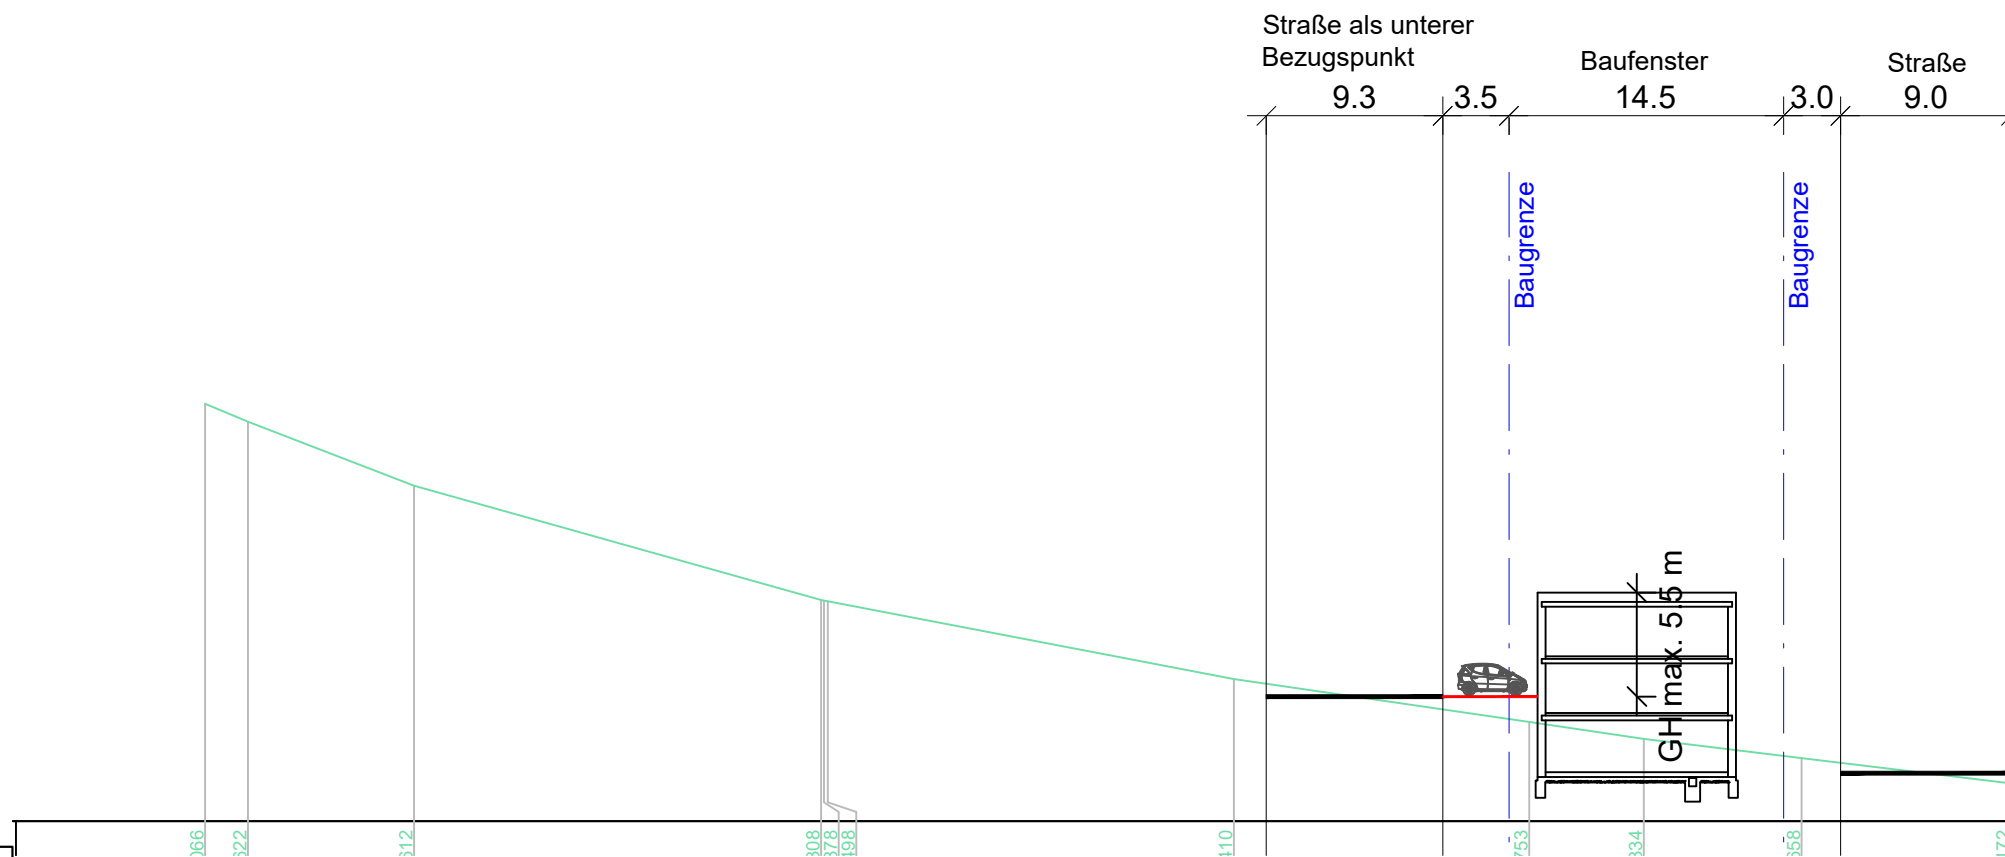

### Bebauungsplan "Am Riethel"

Geländeschnitt tal-/bergwärts für Sattel- und Flachdächer	Maßstab 1:400	
Lage der Schnitte	Maßstab 1:2.000	
Gehört zu den Verfahren gem. § 13b, § 3 Abs. 2 und § 4 Abs. 2 BauGB	Oktober 2021	AW
Änderung	Datum	Name

**FASSBENDER WEBER INGENIEURE** PartGmbH

Dipl.-Ing. (FH) M. Faßbender Dipl.-Ing. A. Weber

Brohltalstraße 10 Tel.: 02633/4562-0 E-Mail: info@fassbender-weber-ingenieure.de  
56656 Brohl-Lützing Fax: 02633/456277 Internet: www.fassbender-weber-ingenieure.de

