



ANSICHT
- SÜD-OST -




SCHNITT

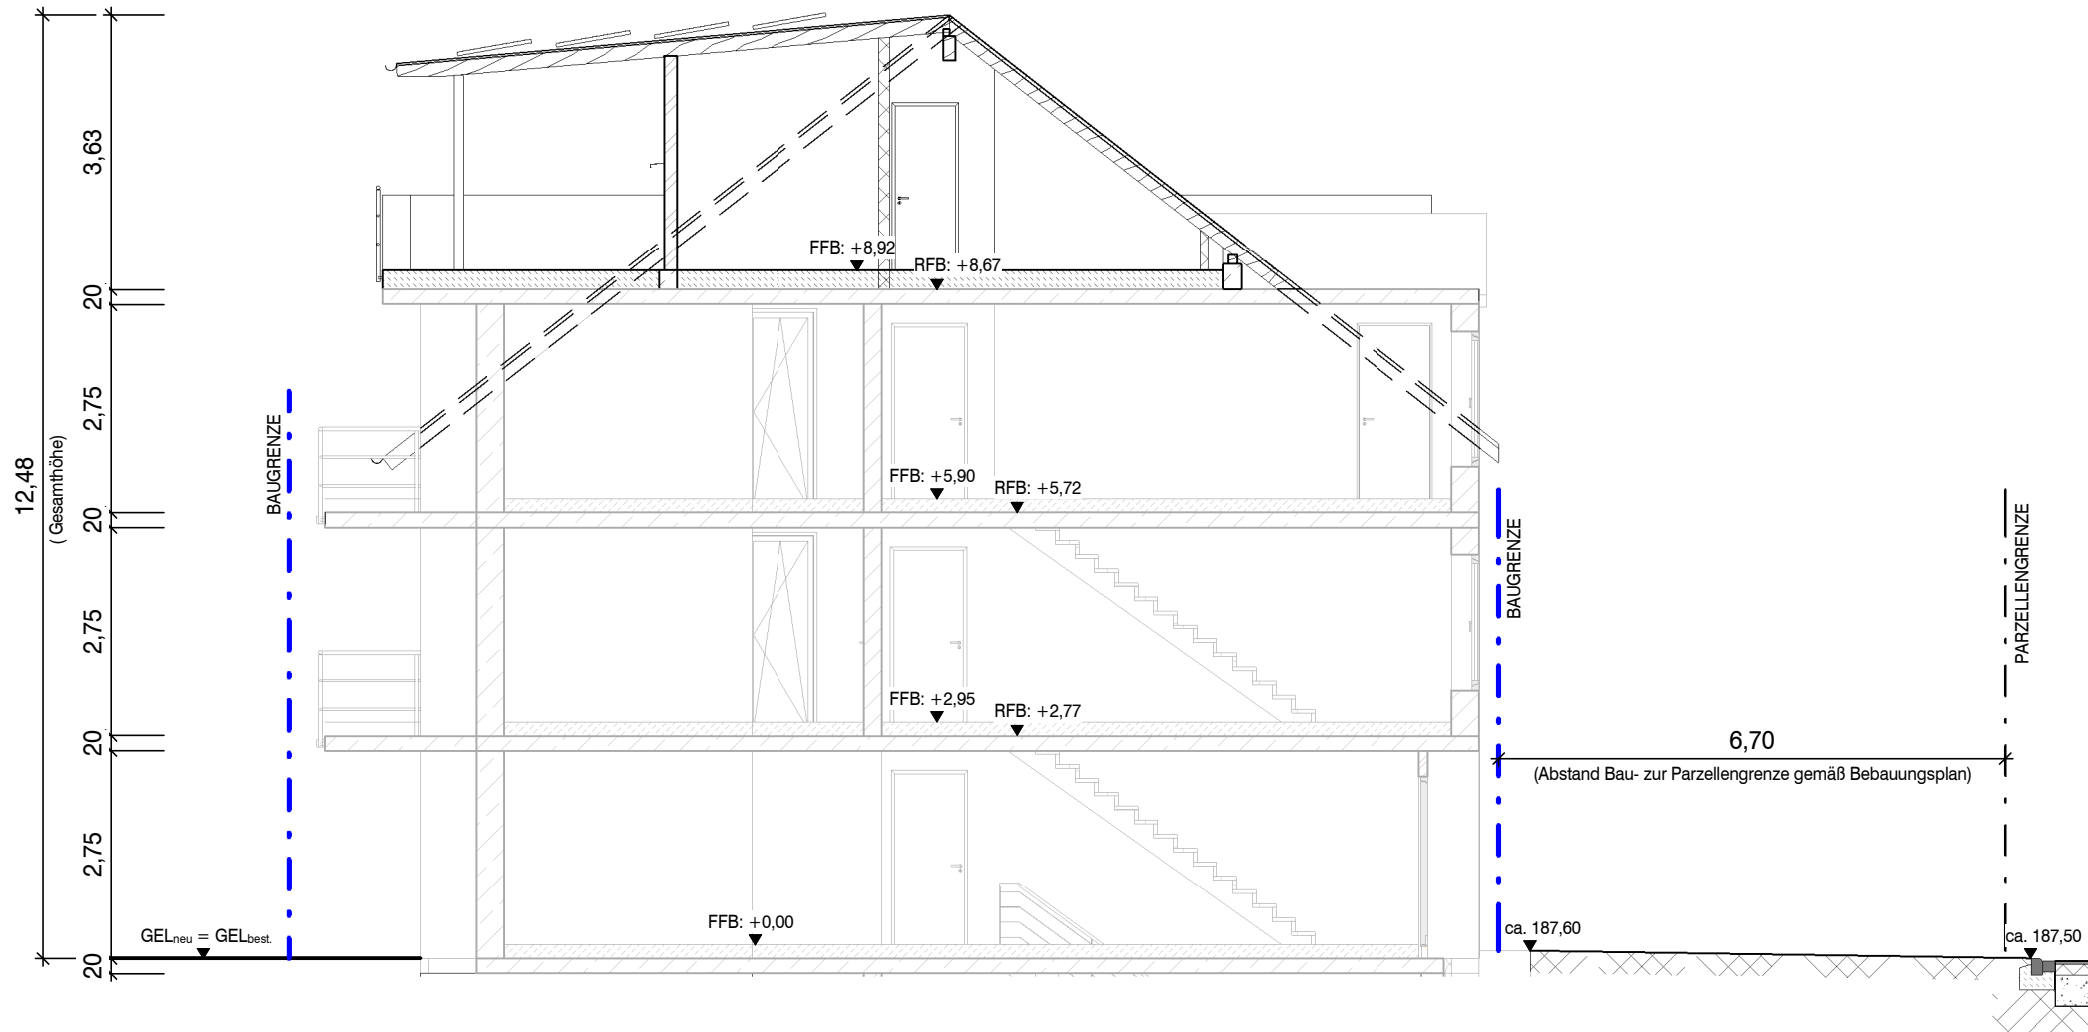

GRUNDRISS
- Dachspitze -

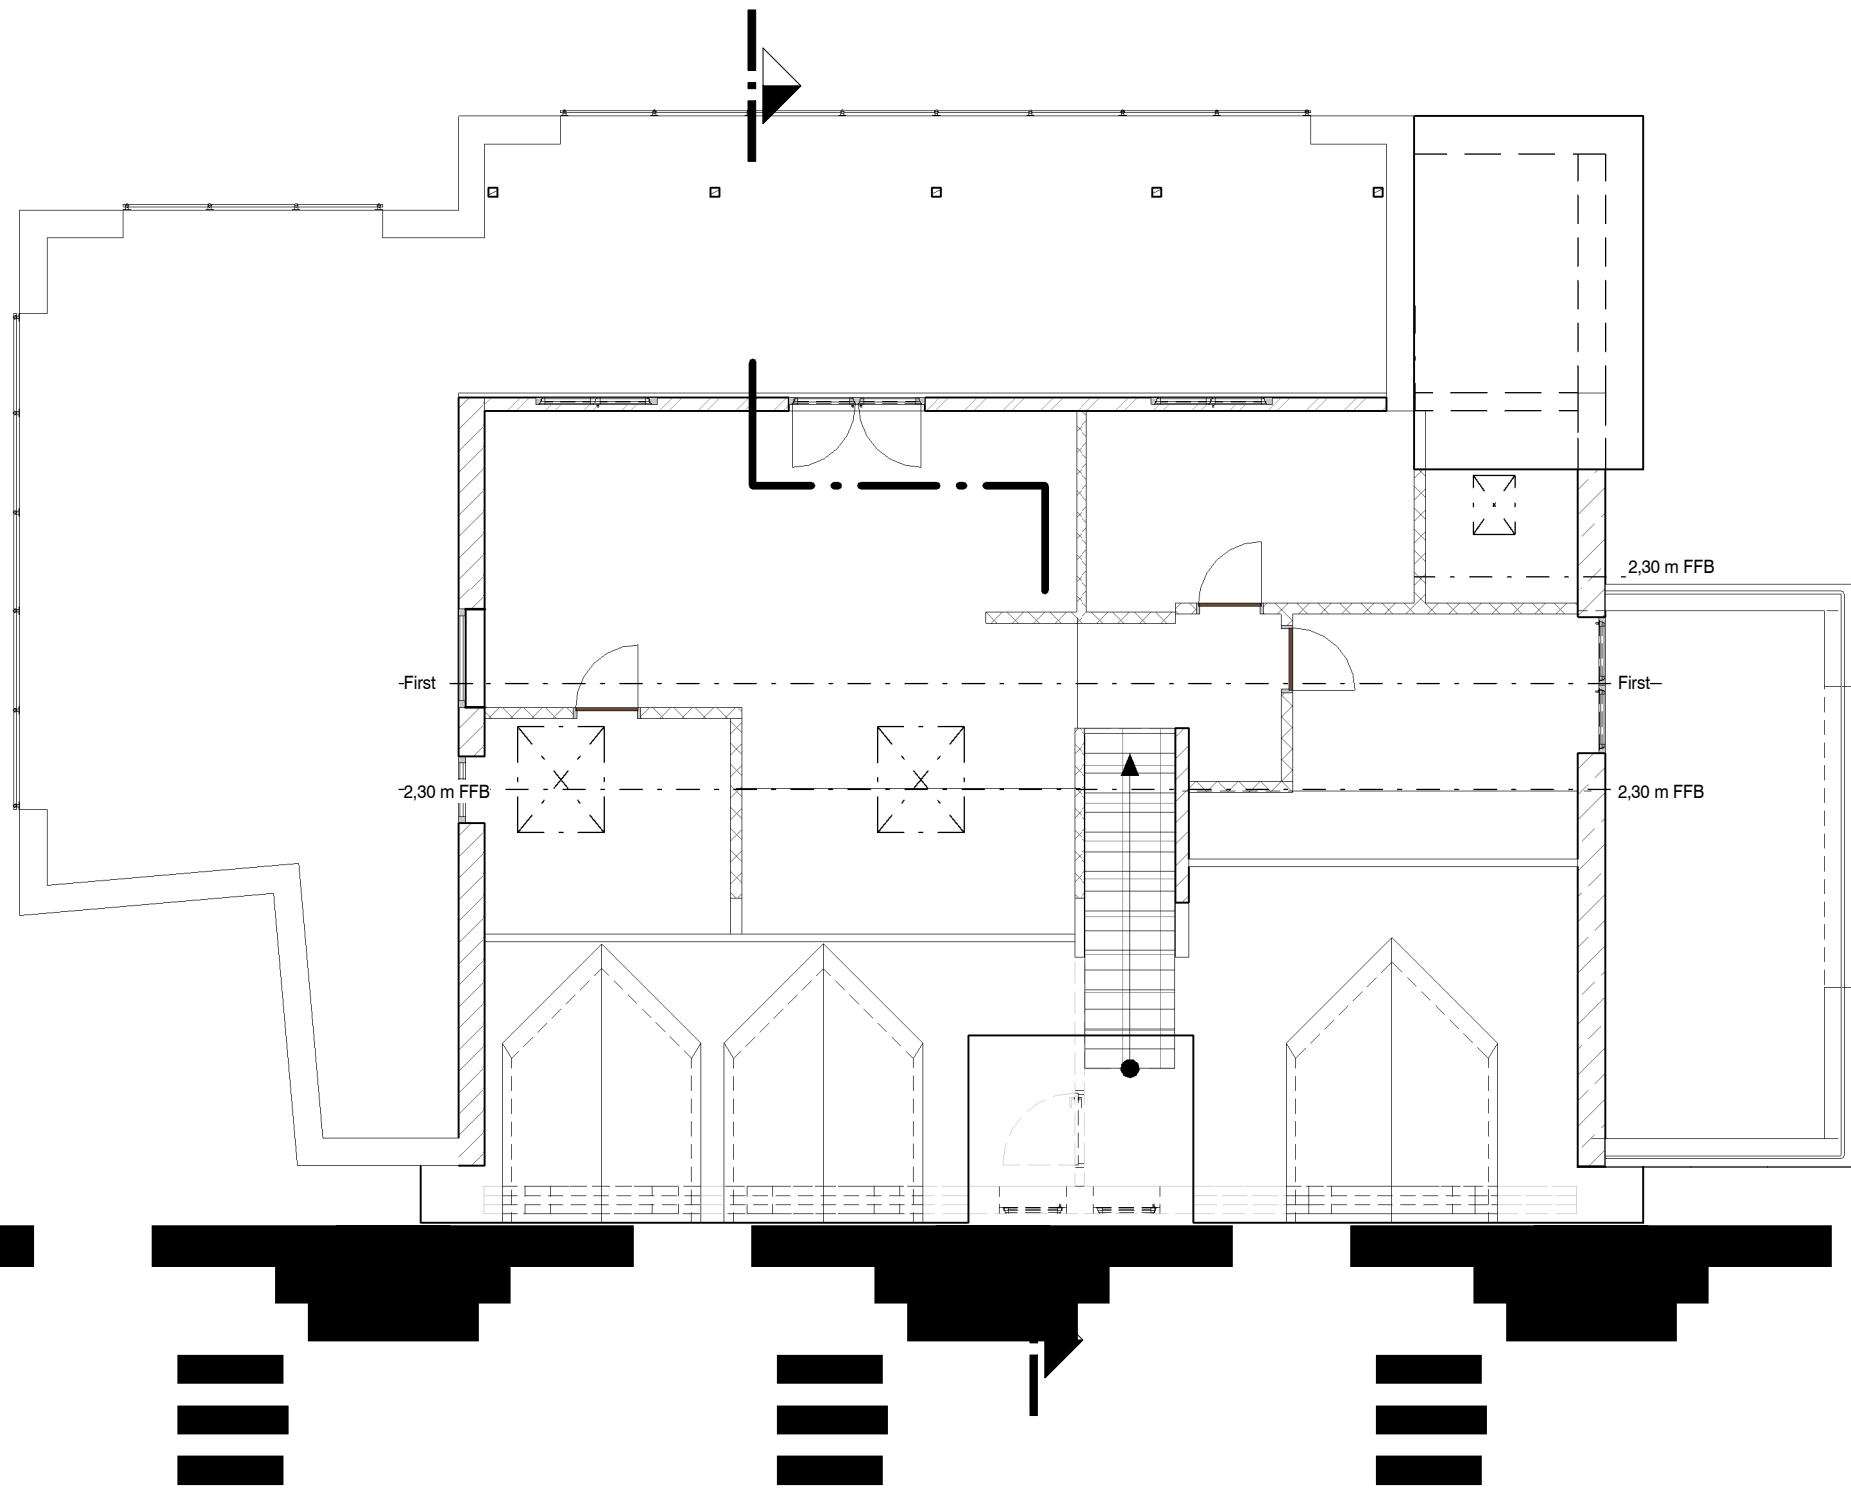

3D - ANSICHT

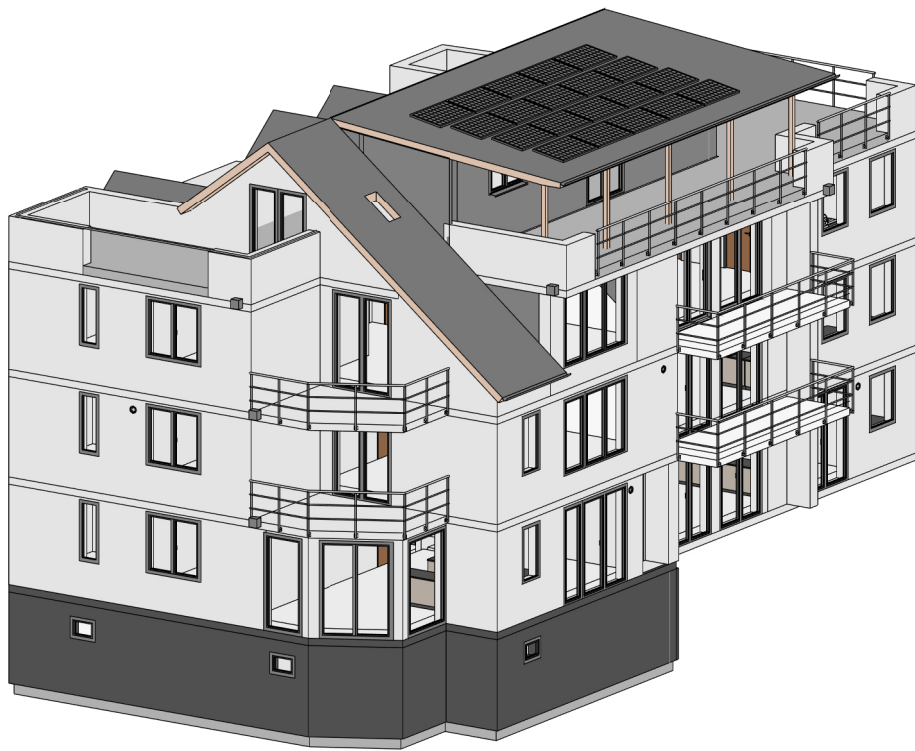

AZ: BA-

20

IN

ART DER ÄNDERUNG

DATUM

NAME

Projekt:

Neubau eines barrierearmen
Mehrfamilienhauses
in 56743 Thür, Fallerstraße



Ingenieurgesellschaft
Dr. Siekmann + Partner mbH

56743 Thür · Segbachstraße 9 · Tel.: 02652/93937-0
55469 Simmern · Koblenzer Straße 5-7 · Tel.: 06761/9186-0
56457 Westerburg · An der Hofwiese 13 · Tel.: 02663/9422-0

Planung:

DACHSPITZE

DRISS/SCHNITT/ANSICHTEN -

Bearb.:

Gez.:

Gepr.:

Datum: 11.04.2022

Pr. Nr.: 16 148

Anl. Nr.:

Der Bauherr:

Aufgestellt, den 11.04.2022

Der Inhalt dieser Planunterlage ist gemäß
DIN ISO 16016 urheberrechtlich geschützt.
Ingenieurgesellschaft Dr. Siekmann + Partner mbH