

**Änderungsbeschluss**

Diese Bebauungsplanänderung ist gemäß § 2 Abs. 1, § 1 Abs. 8 BauGB durch Beschluss des Rates vom 09.06.2020 aufgestellt worden.

Der Änderungsbeschluss ist am 04.09.2020 ortsüblich bekannt gemacht worden.

Stadt Mendig, den

(Siegel) (Hans Peter Ammel) Stadtbürgermeister

**frühzeitige Beteiligung der Öffentlichkeit** gemäß § 3 Abs. 1 BauGB  
**frühzeitige Beteiligung der Behörden** gemäß § 4 Abs. 1 BauGB

Auf die öffentliche Darlegung der allgemeinen Ziele und Zwecke der Planung ist am 04.09.2020 durch öffentliche Bekanntmachung hingewiesen worden. Der Planentwurf konnte vom 14.09.2020 bis 14.10.2020 bei der Verbandsgemeinde Mendig eingesehen werden. Mit Schreiben vom 28.08.2020 wurden die Behörden und sonstigen Träger öffentlicher Belange aufgefordert, eine Stellungnahme vorzulegen.

Stadt Mendig, den

(Siegel) (Hans Peter Ammel) Stadtbürgermeister

**Beteiligung der Öffentlichkeit** gemäß § 3 Abs. 2 BauGB  
**Beteiligung der Behörden** gemäß § 4 Abs. 2 BauGB

Diese Bebauungsplanänderung hat gemäß § 3 Abs. 2 BauGB nebst Begründung in der Zeit vom ..... bis einschließlich ..... zu jedermanns Einsicht offengelegen. Die Offenlegung wurde am ..... ortsüblich bekannt gemacht. Mit Schreiben vom ..... wurden die Behörden und sonstigen Träger öffentlicher Belange aufgefordert, eine Stellungnahme vorzulegen.

Stadt Mendig, den

(Siegel) (Hans Peter Ammel) Stadtbürgermeister

**Beschluss über die Bebauungsplanänderung** gemäß § 10 Abs. 1 BauGB vom Rat am ..... als Satzung beschlossen worden.

Der 2. Bebauungsplanänderung ist gemäß § 10 Abs. 1 BauGB vom Rat am ..... als Satzung beschlossen worden.

Stadt Mendig, den

(Siegel) (Hans Peter Ammel) Stadtbürgermeister

**Ausfertigung**

Die Bebauungsplanänderung, bestehend aus einer durch Zeichen und Schrift erläuterten Zeichnung, stimmt mit allen ihren Bestandteilen mit dem Willen des Rates überein. Das für die Bebauungsplanänderung vorgeschriebene gesetzliche Verfahren wurde eingehalten. Die Bebauungsplanänderung wird hiermit ausgefertigt. Sie tritt mit dem Tage ihrer Bekanntmachung in Kraft.

Stadt Mendig, den


(Siegel) (Hans Peter Ammel) Stadtbürgermeister

**Inkrafttreten**

Die 2. Bebauungsplanänderung ist gemäß § 10 Abs. 3 BauGB am ..... bekannt gemacht worden. Mit diesem Datum ist die Bebauungsplanänderung in Kraft getreten.

Stadt Mendig, den


(Siegel) (Hans Peter Ammel) Stadtbürgermeister

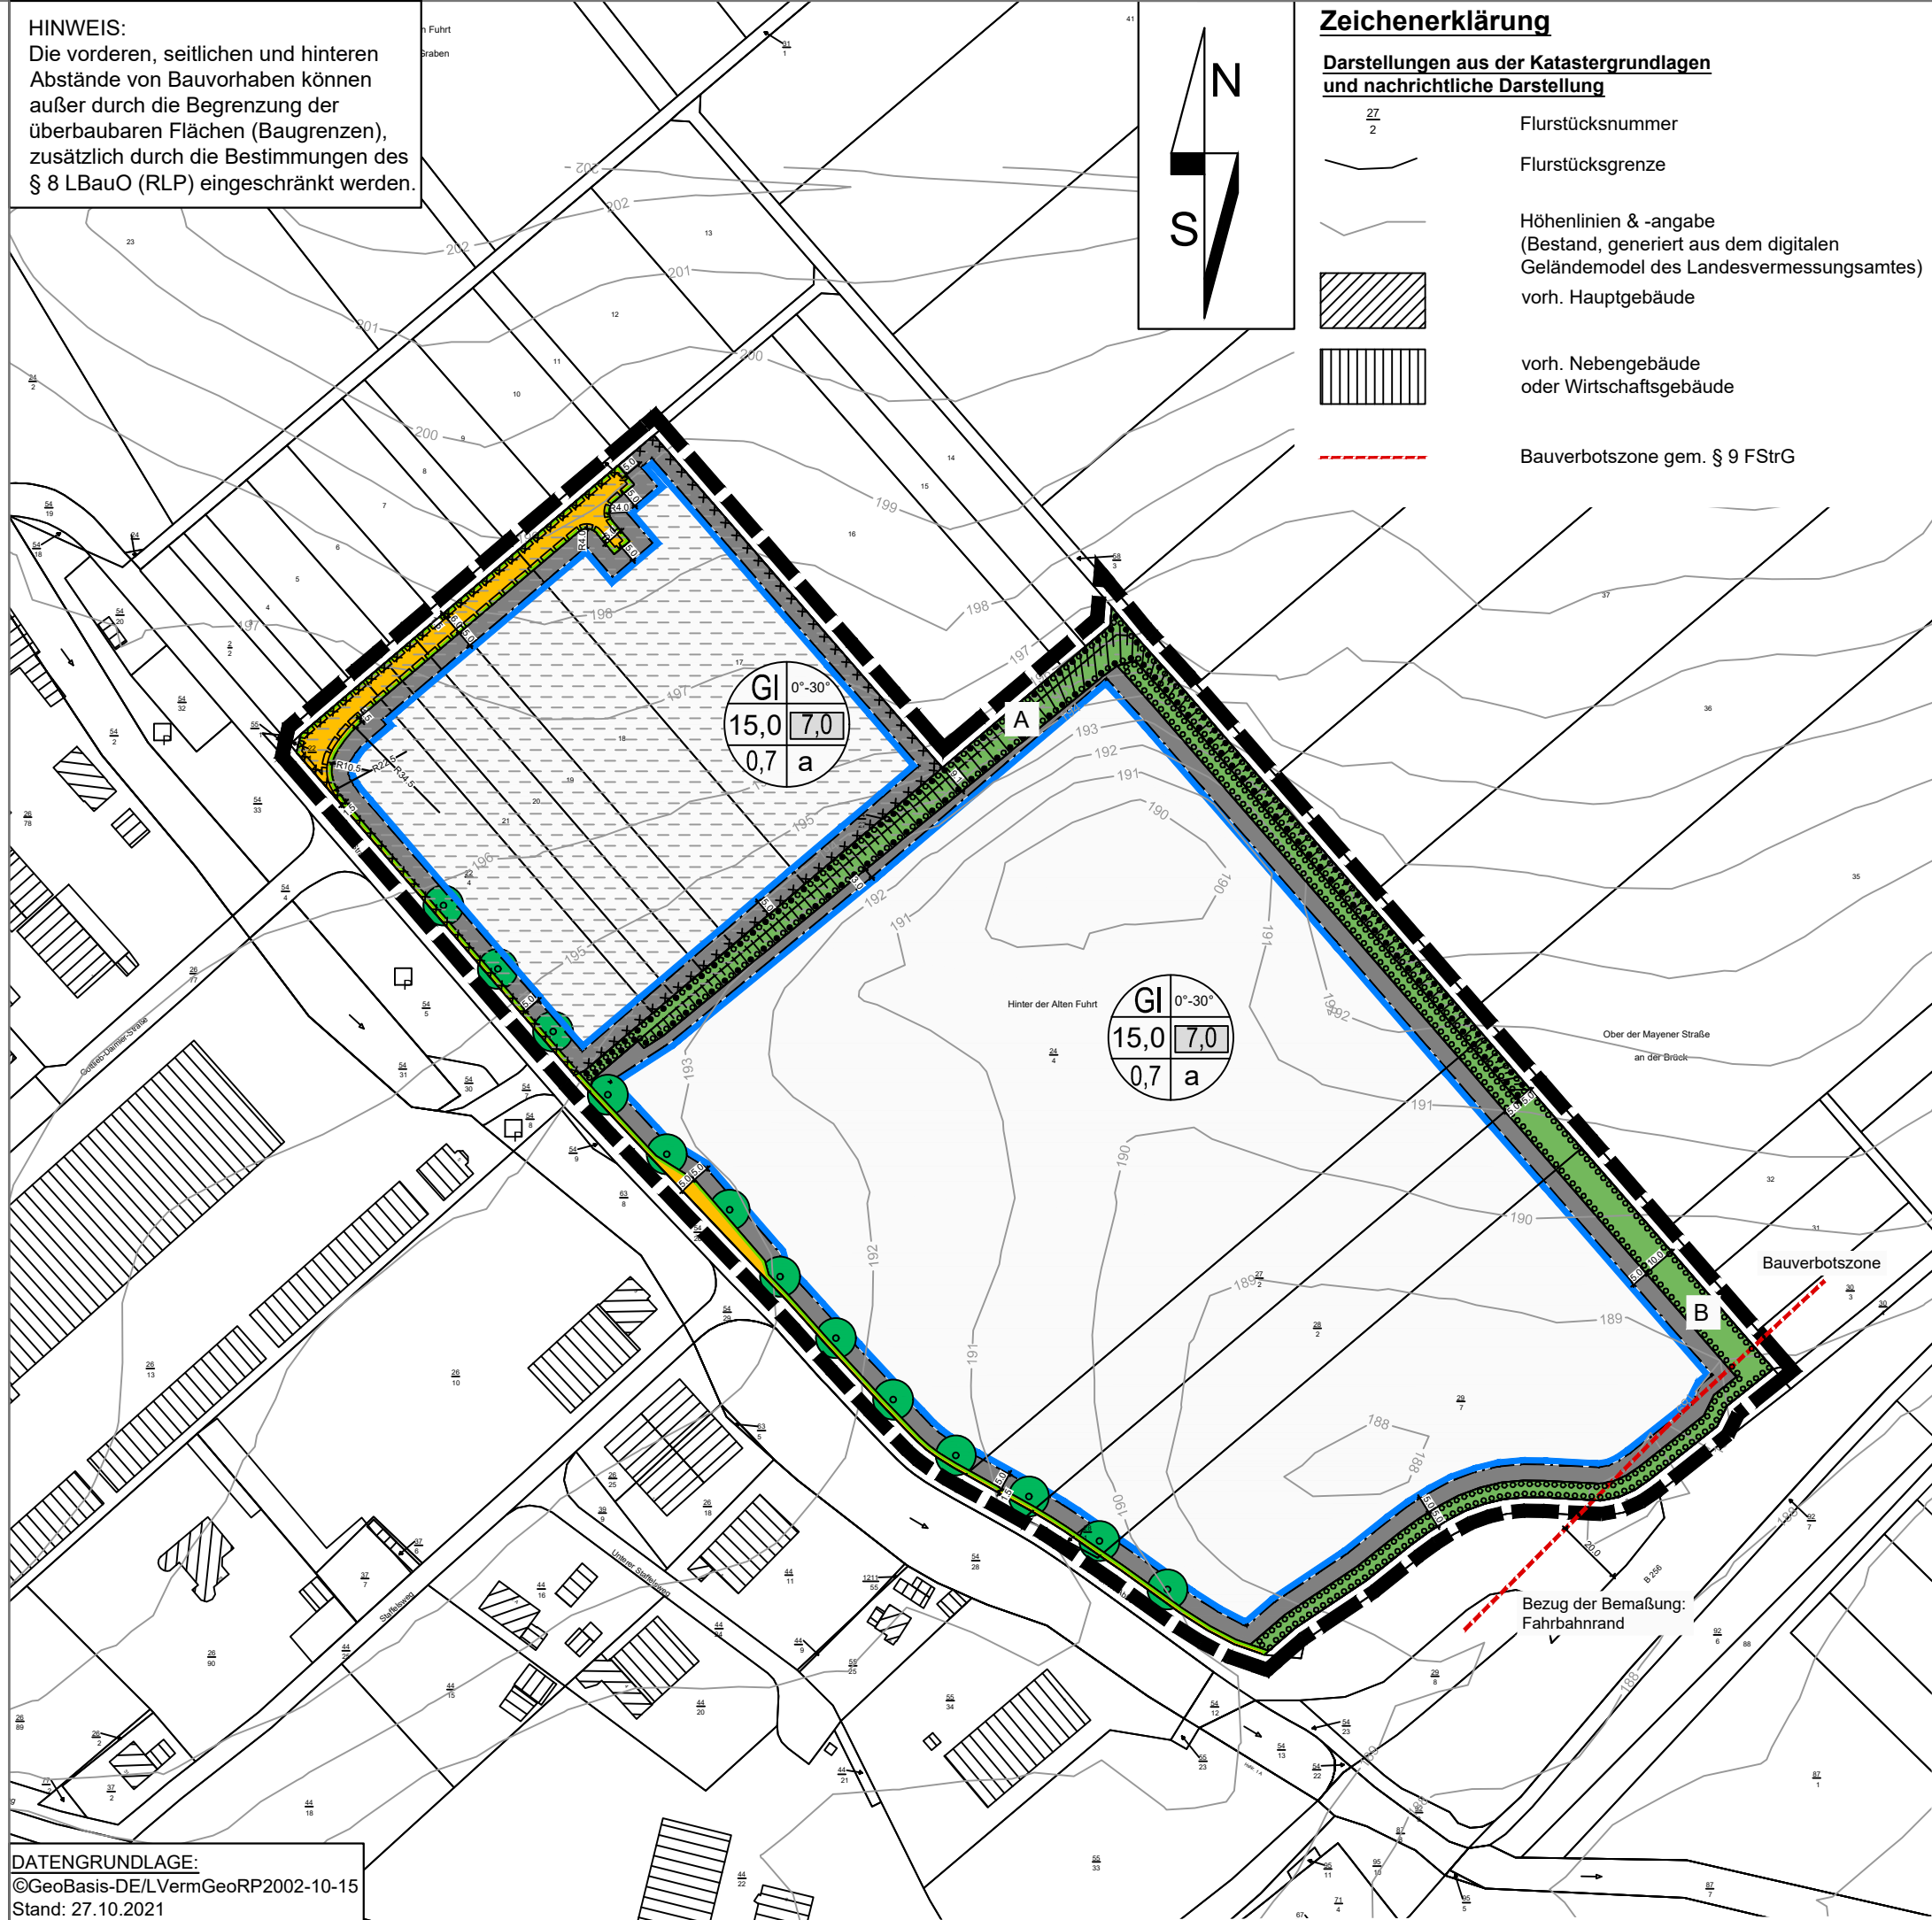

# Bebauungsplan "Industriegebiet Mendig Erweiterung in östlicher Richtung" 2. Änderung

Stadt:	Mendig	Verbandsgemeinde: Mendig
Gemarkung:	Niedermendig	Flur: 25
Maßstab:	1:2.000	

Übersichtsplan: Auszug aus der TK 25, Maßstab 1:20.000

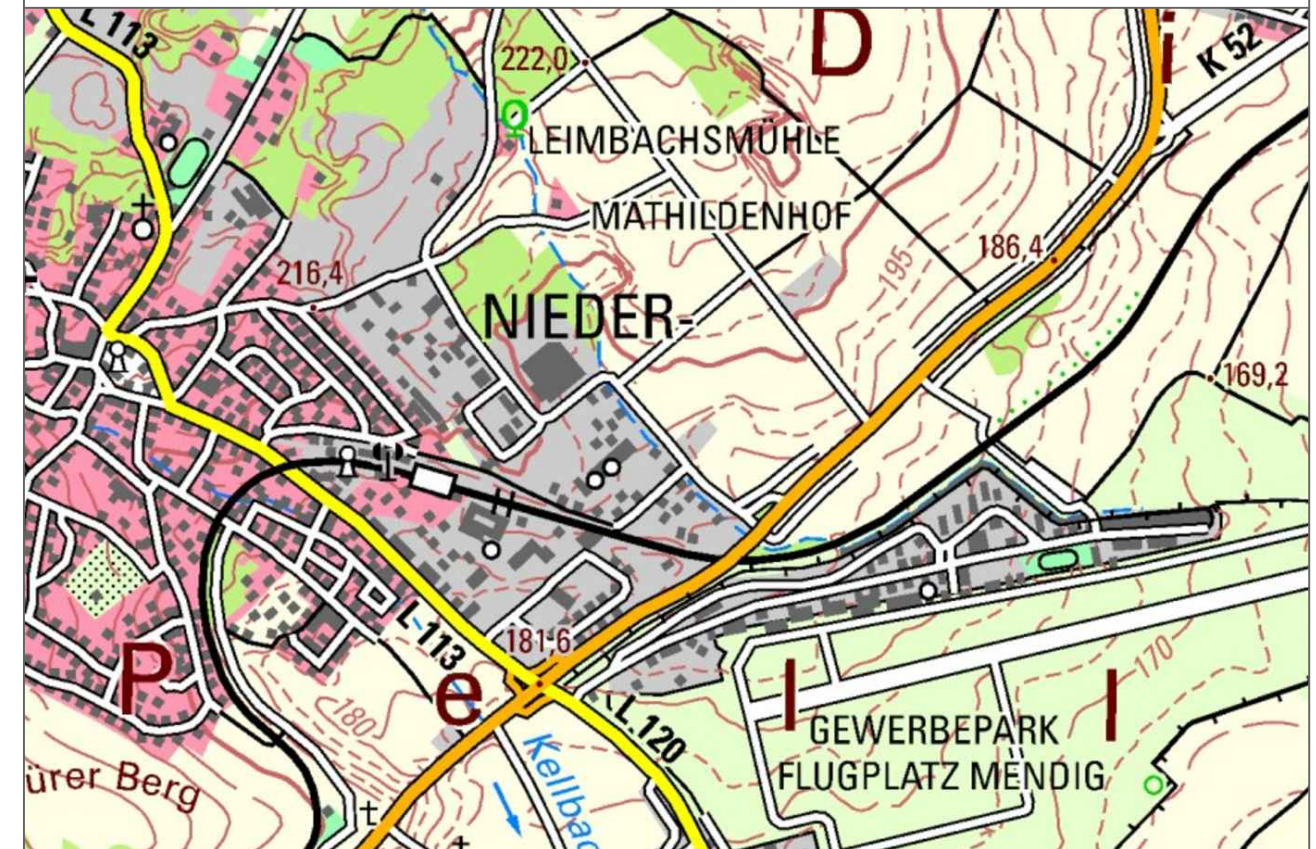

Gehört zur den Verfahren gem § 13a, § 3 Abs. 2 und § 4 Abs. 2 BauGB	Mai 2022	MP/AW
Änderung	Datum	Name

**FASSBENDER WEBER INGENIEURE** PartGmbH  
 Dipl.-Ing. (FH) M. Faßbender      Dipl.-Ing. A. Weber

Brohltalstraße 10    Tel.: 02633/4562-0    E-Mail: info@fassbender-weber-ingenieure.de  
 56656 Brohl-Lützing    Fax: 02633/456277    Internet: www.fassbender-weber-ingenieure.de

T:\\_Projekte\2799\_Mendig\_Industriegebiet östliche Erweiterung\_BPÄ\_plan\2799\_BPÄ.dwg      0,25 qm