


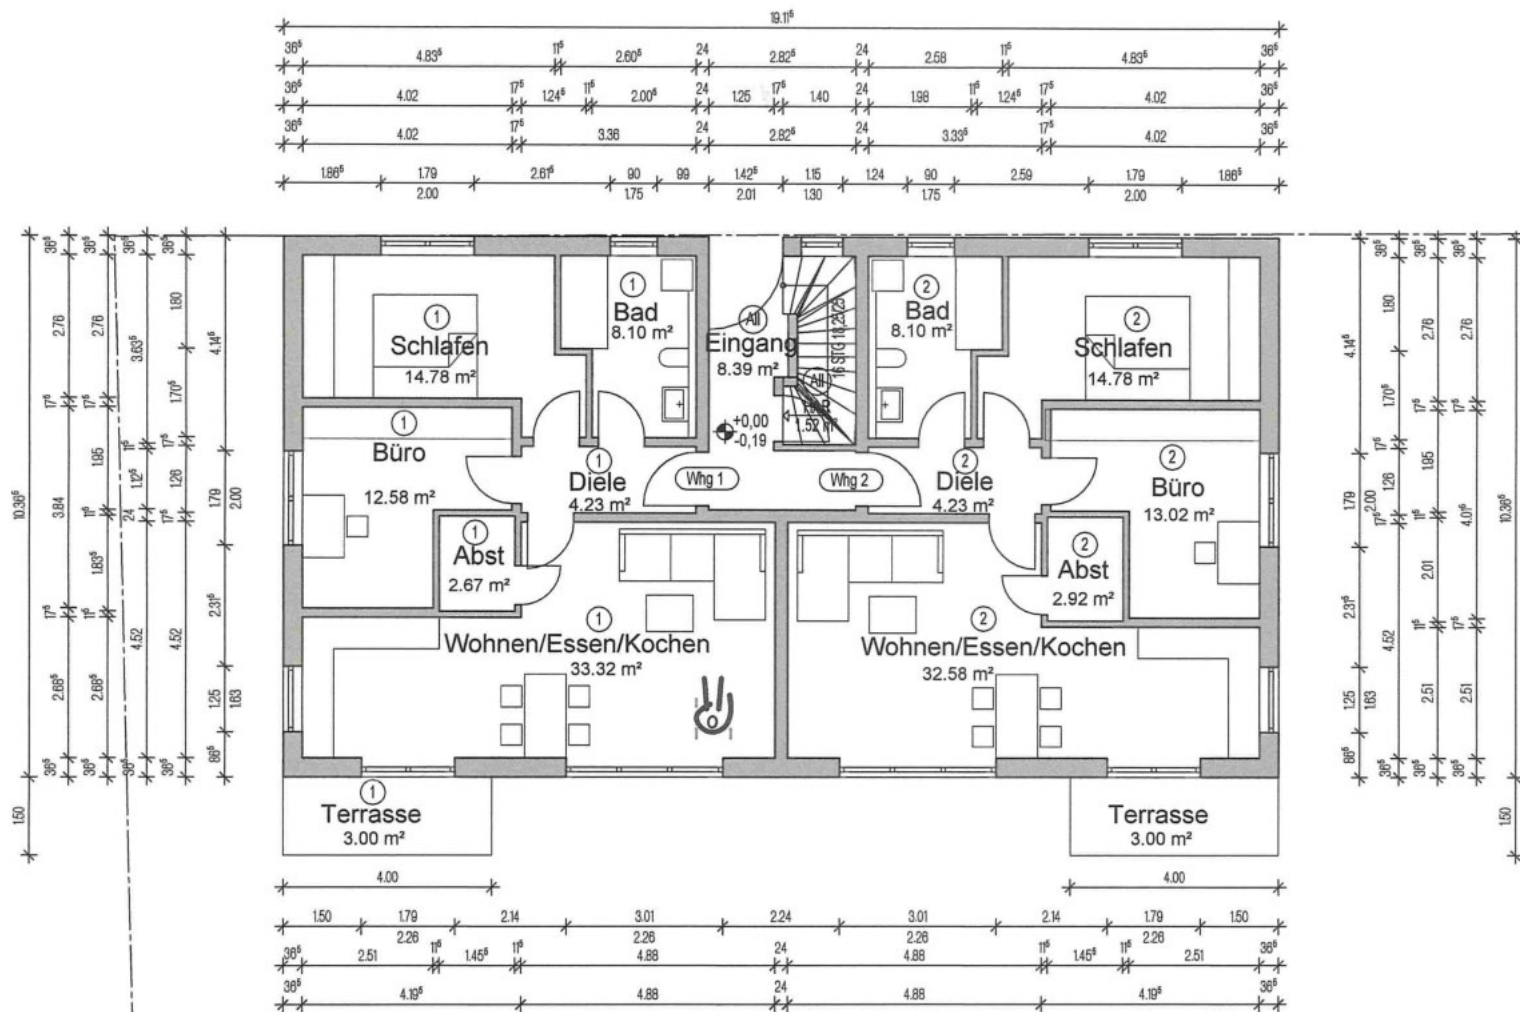
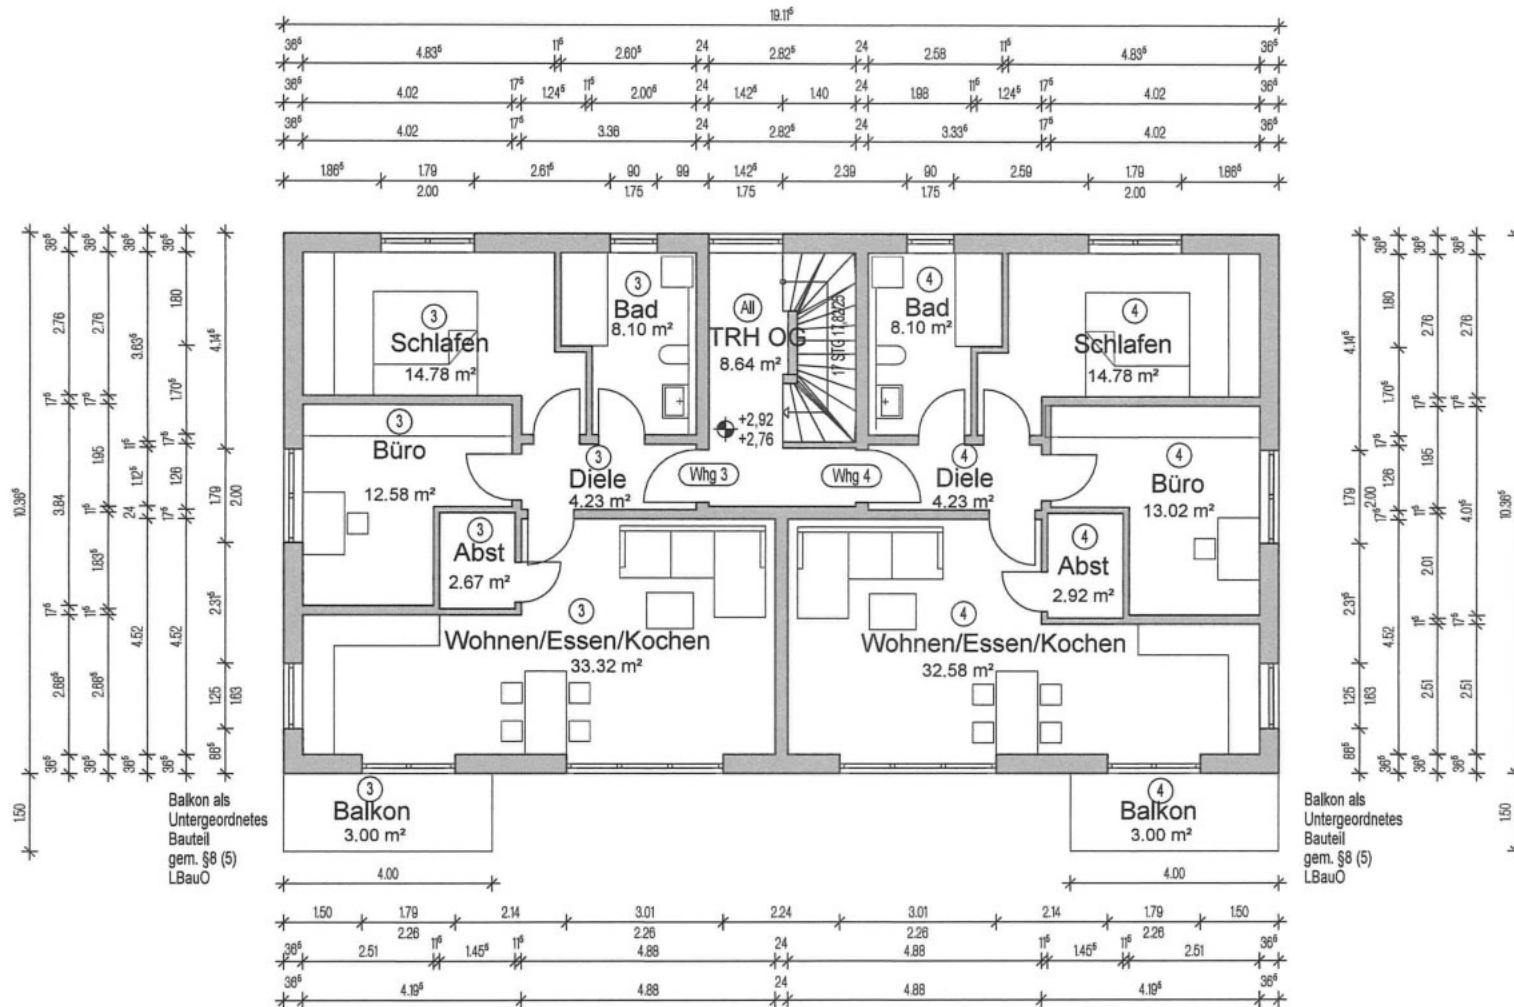
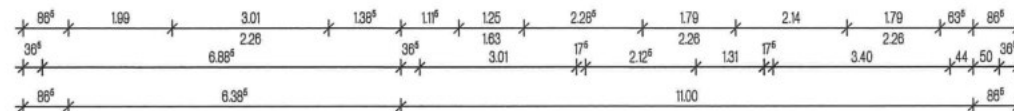
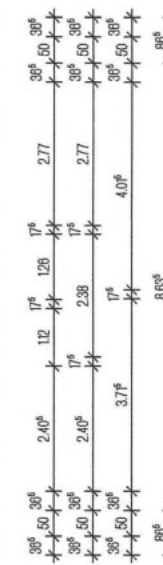


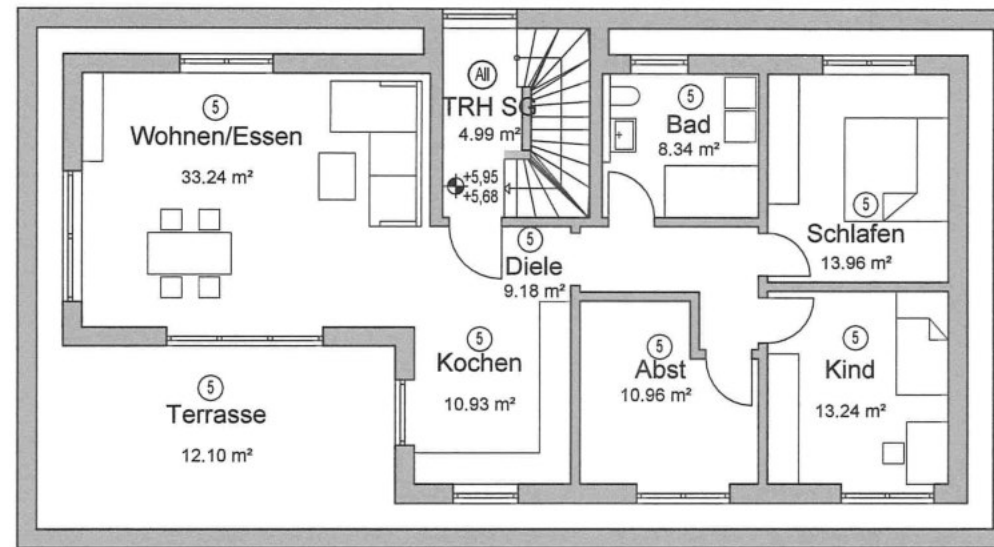


Projekt: Errichtung von zwei Mehrfamilienhäusern mit je 5 Wohneinheiten		Plannummer: 1
Planinhalt: Erdgeschoss Haus 2		Maßstab: 1:100
Bauherr: 		Plandatum: 18.08.2022
		Index:
		freigegeben: Datum:

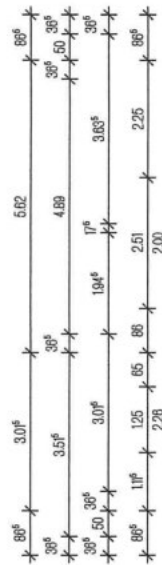

Projekt: Errichtung von zwei Mehrfamilienhäusern mit je 5 Wohneinheiten		Plannummer: 2
Planinhalt: Obergeschoss Haus 2		Maßstab: 1:100
Bauherr:	Architekt:	Plandatum: 18.08.2022
		Index:
freigegeben: Datum:		

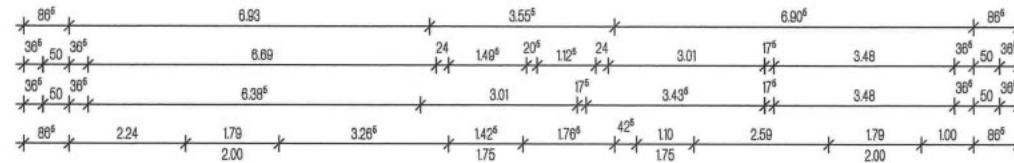


Projekt: Errichtung von zwei Mehrfamilienhäusern mit je 5 Wohneinheiten		Plannummer:
		3
Planinhalt: Staffelgeschoss Haus 2		Maßstab: 1:100
Bauherr:	Architekt:	Plandatum:
		18.08.2022
freigegeben:		Index:
Datum:		

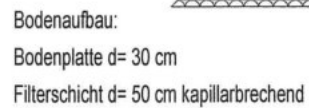


Projekt: Errichtung von zwei Mehrfamilienhäusern mit je 5 Wohneinheiten		Plannummer: 8.2
Planinhalt: Schnitt Haus 2		Maßstab: 1:100
Bauherr:	Architekt:	Plandatum: 18.08.2022
	freigegeben:	Index:
	Datum:	




Projekt: Errichtung von zwei Mehrfamilienhäusern mit je 5 Wohneinheiten		Plannummer:
		4
Planinhalt: Ansicht Nord-Ost Haus 2		Maßstab: 1:100
Bauherr:		Architekt:
freigegeben:		Datum:
		Index:

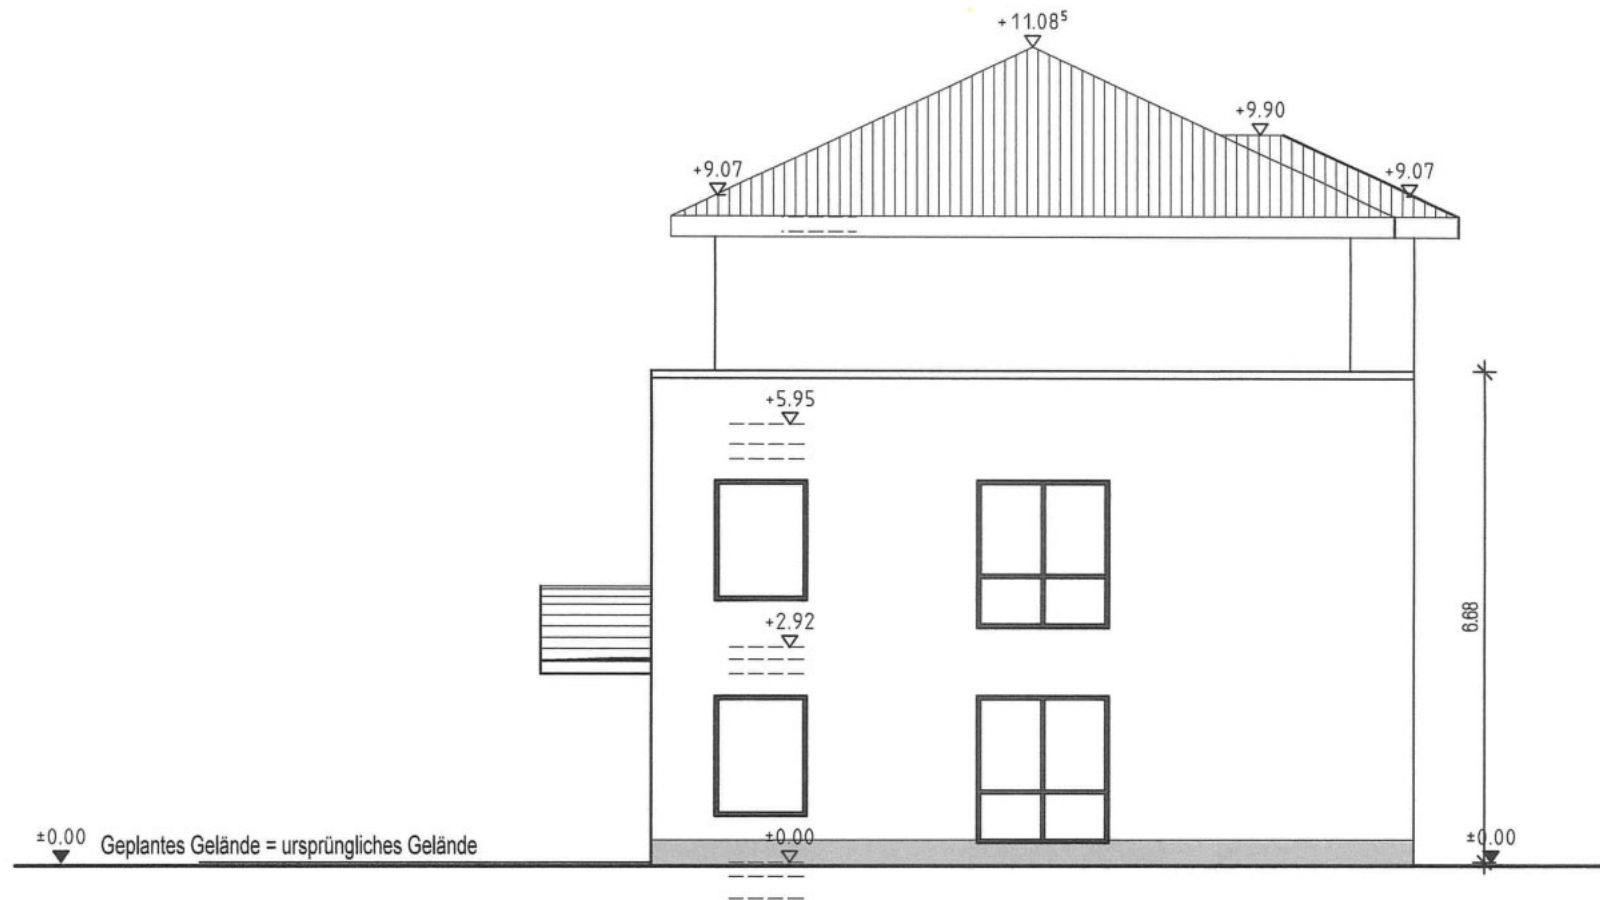


Projekt: Errichtung von zwei Mehrfamilienhäusern mit je 5 Wohneinheiten		Plannummer: 5
Planinhalt: Ansicht Süd-Ost Haus 2		Maßstab: 1:100
Bauherr: [REDACTED]	Architekt: [REDACTED]	Plandatum: 18.08.2022
freigegeben: Datum:		Index:

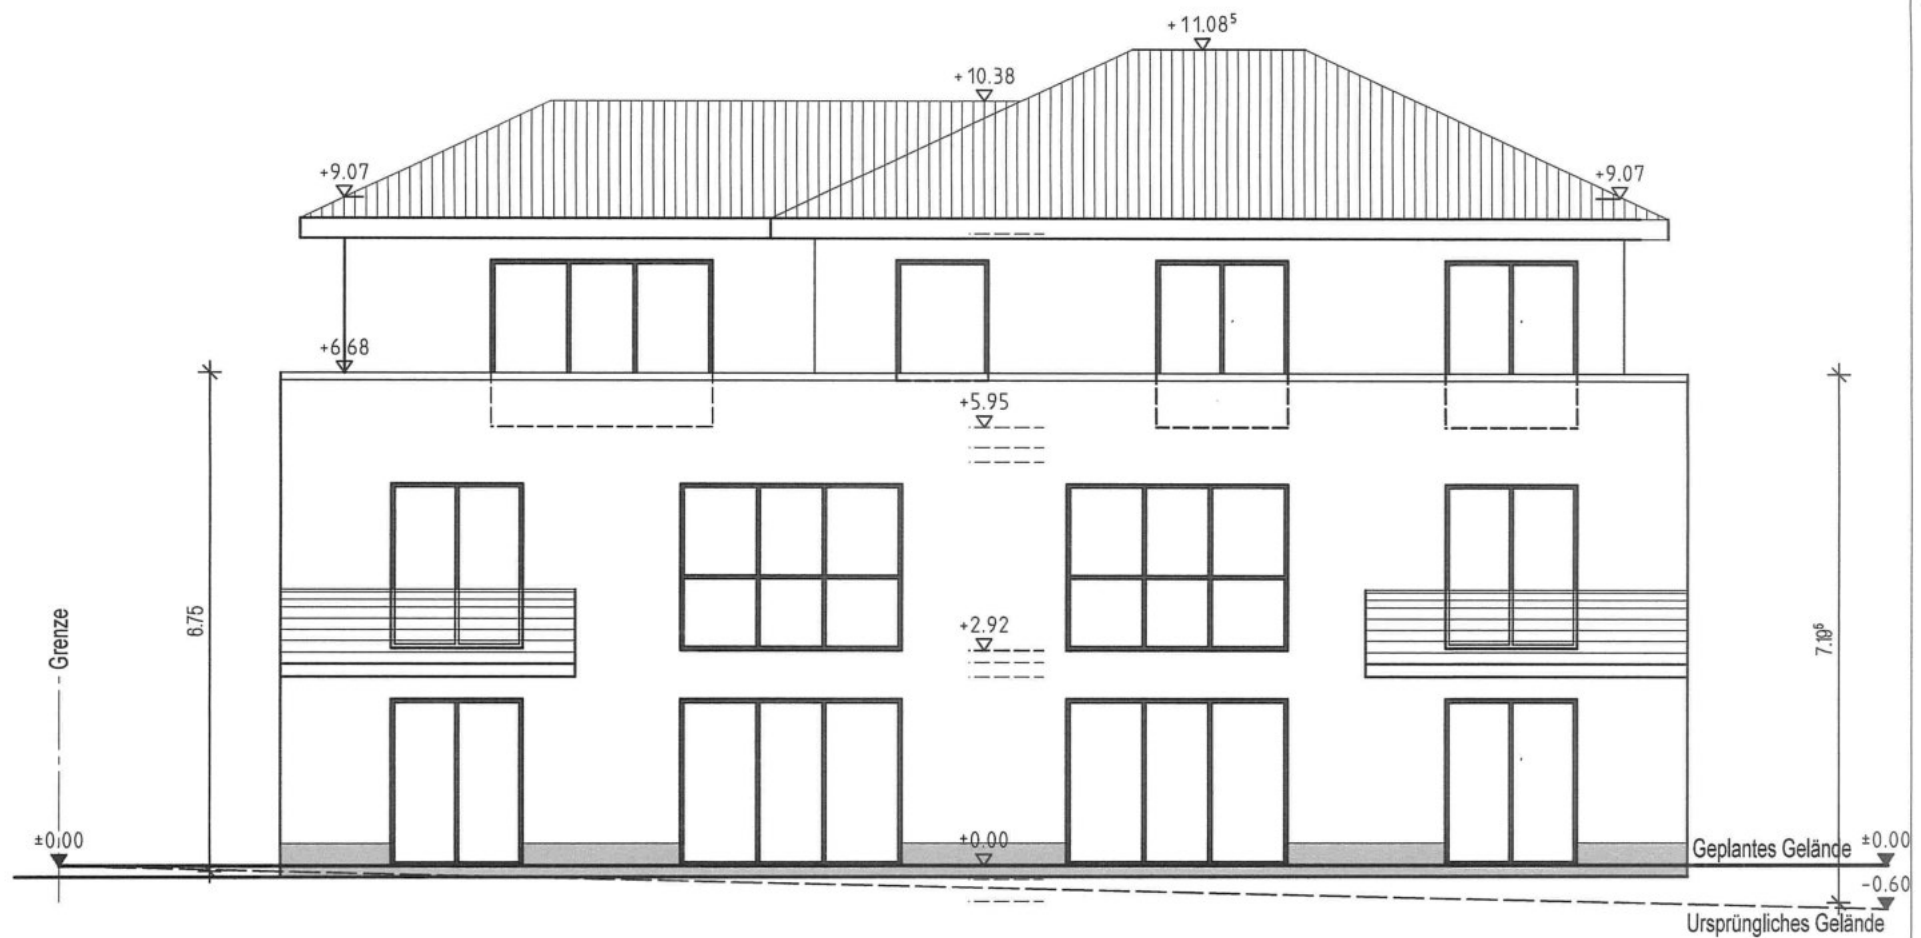


Projekt: Errichtung von zwei Mehrfamilienhäusern mit je 5 Wohneinheiten		Plannummer: 6
Planinhalt: Ansicht Süd-West Haus 2		Maßstab: 1:100
Bauherr: [REDACTED]	Architekt: [REDACTED]	Plandatum: 18.08.2022
freigegeben: [REDACTED] Datum: [REDACTED]		Index:

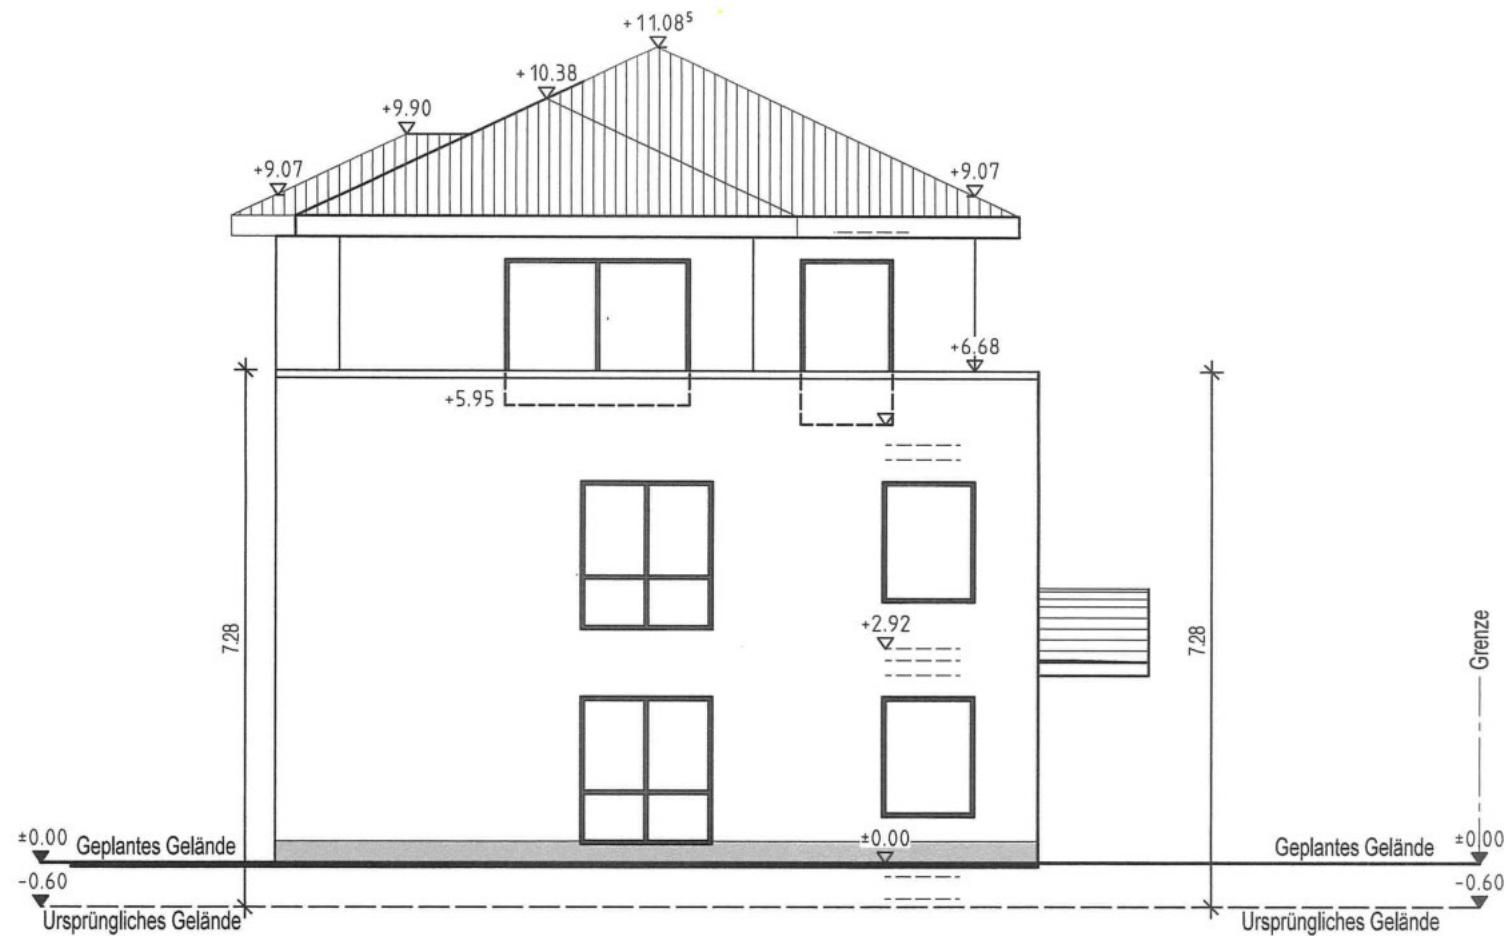

Projekt: Errichtung von zwei Mehrfamilienhäusern mit je 5 Wohneinheiten		Plannummer: 7
Planinhalt: Ansicht Nord-West Haus 2		Maßstab: 1:100
Bauherr:		Architekt:
freigegeben:		Datum:
		Index:

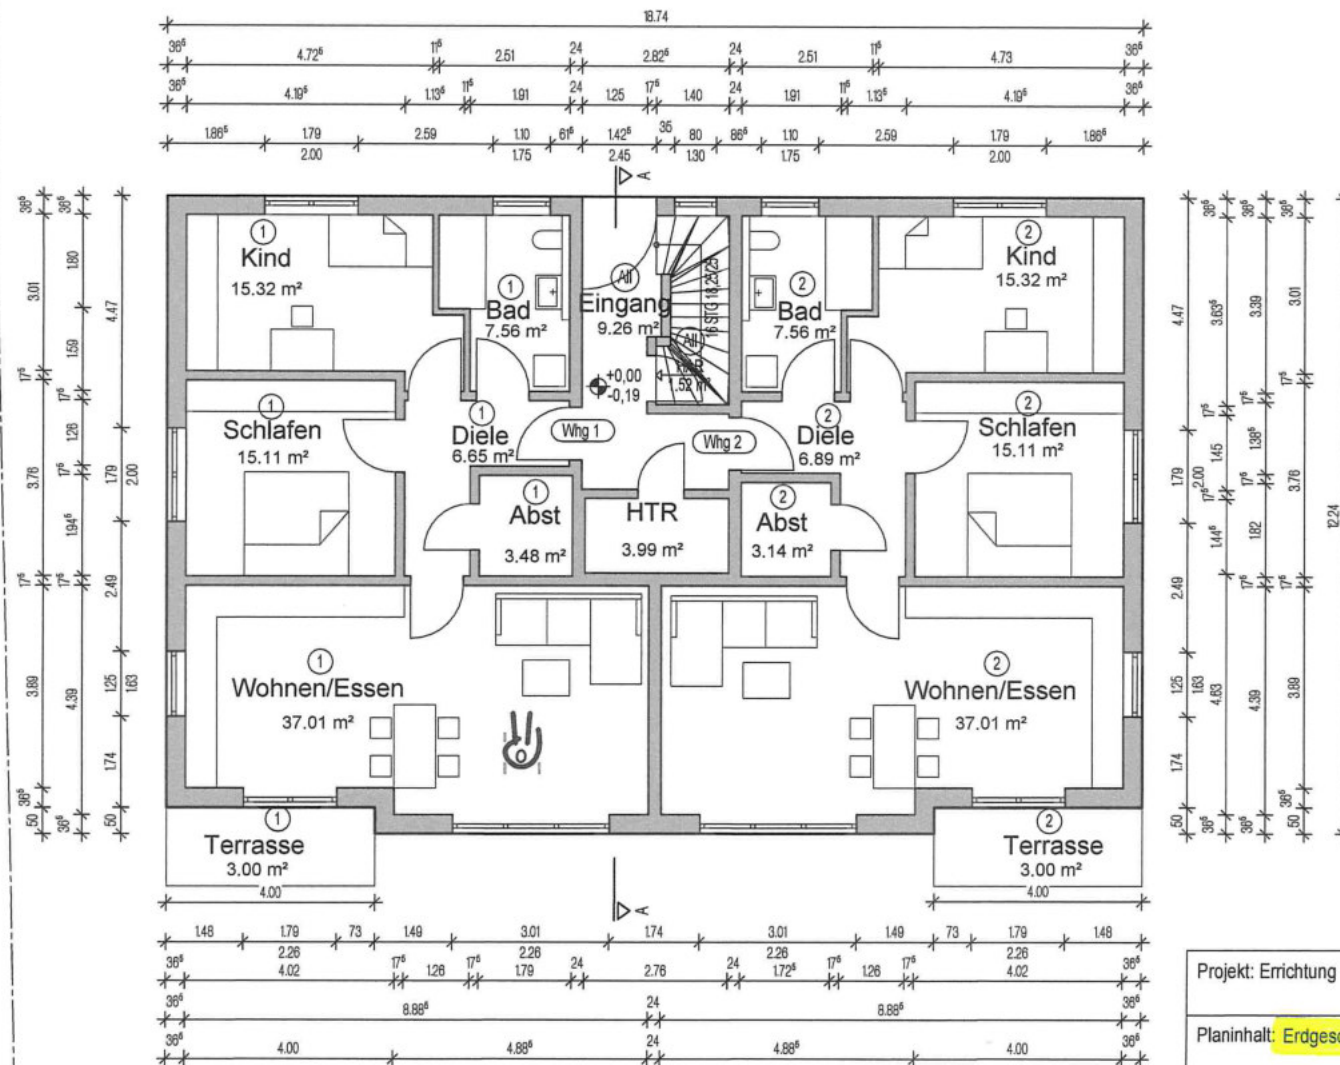


Projekt: Errichtung von zwei Mehrfamilienhäusern mit je 5 Wohneinheiten		Plannummer: 1
Planinhalt: Erdgeschoss Haus 1		Maßstab: 1:100
Bauherr: 	Architekt: 	Plandatum: 18.08.2022
freigegeben: Datum:		Index:

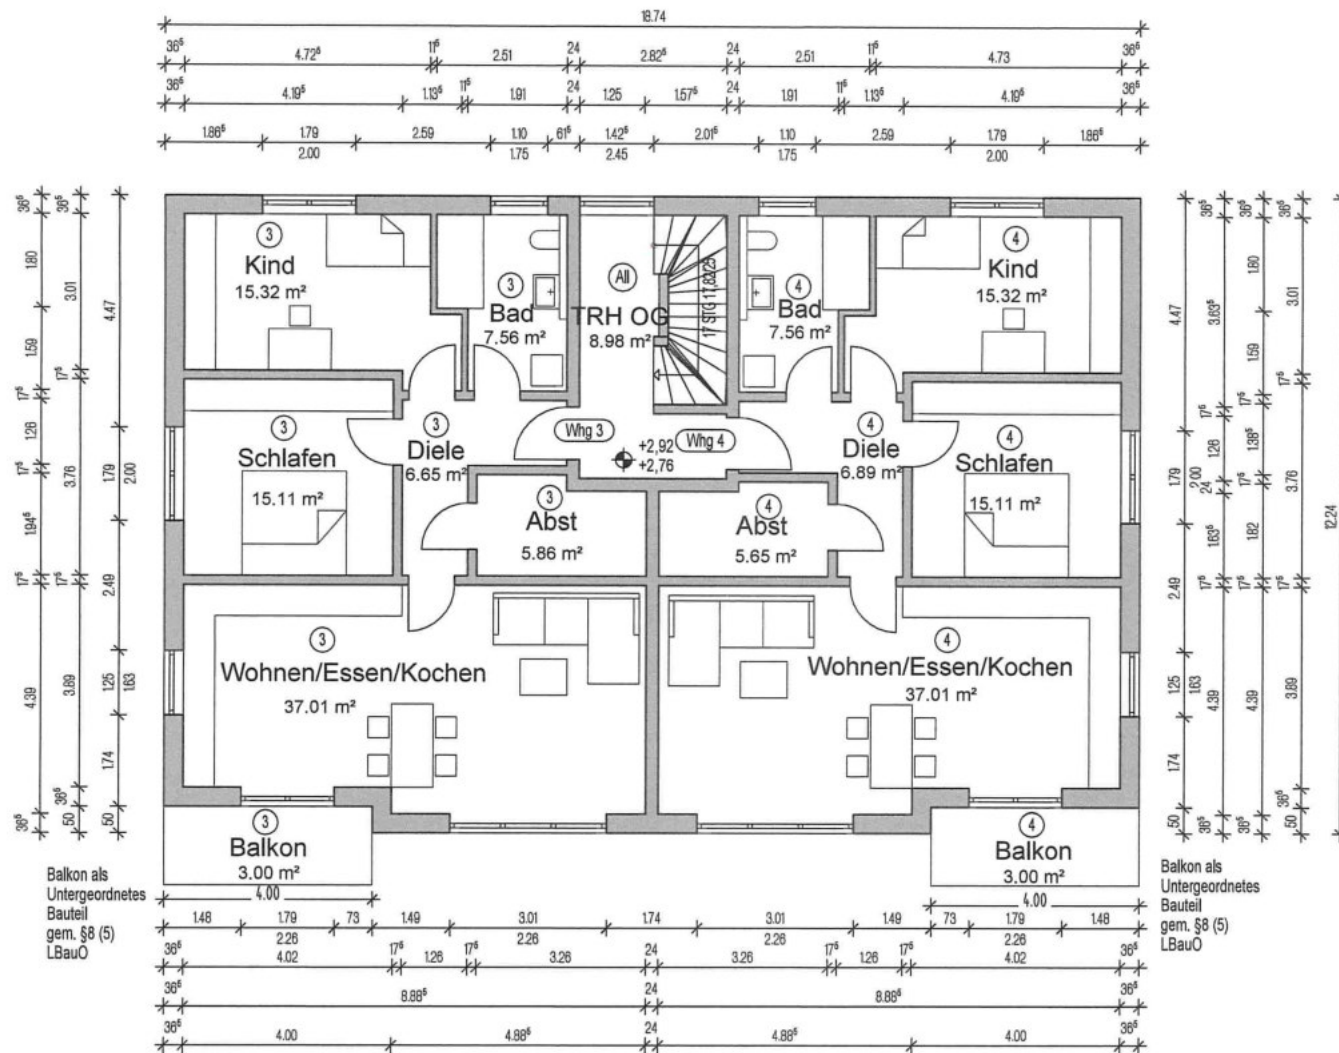


Balkon als
Untergeordnetes
Bauteil
gem. §8 (5)
LBauO

Balkon als
Untergeordnetes
Bauteil
gem. §8 (5)
LBauO


Projekt: Errichtung von zwei Mehrfamilienhäusern mit je 5 Wohneinheiten		Plannummer:
		2
Planinhalt: Obergeschoss Haus 1		Maßstab: 1:100
Bauherr:	Architekt:	Plandatum:
		18.08.2022
freigegeben:		Index:
Datum:		

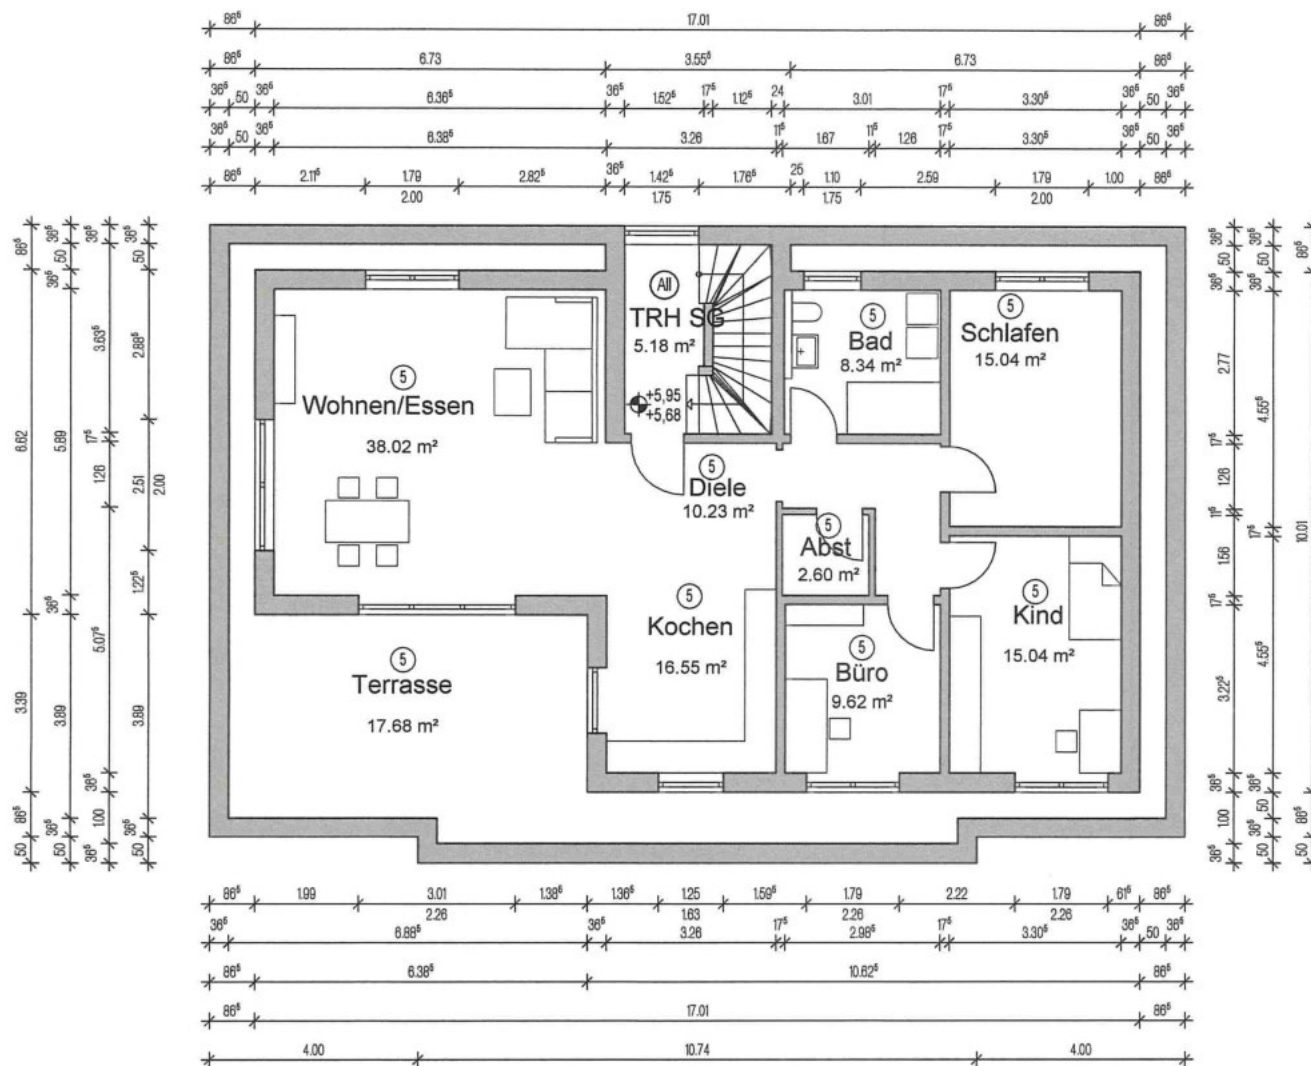

Projekt: Errichtung von zwei Mehrfamilienhäusern mit je 5 Wohneinheiten		Plannummer:
		3
Planinhalt: Staffelgeschoss Haus 1		Maßstab: 1:100
Bauherr:		Plandatum:
		18.08.2022
freigegeben:		Index:
Datum:		


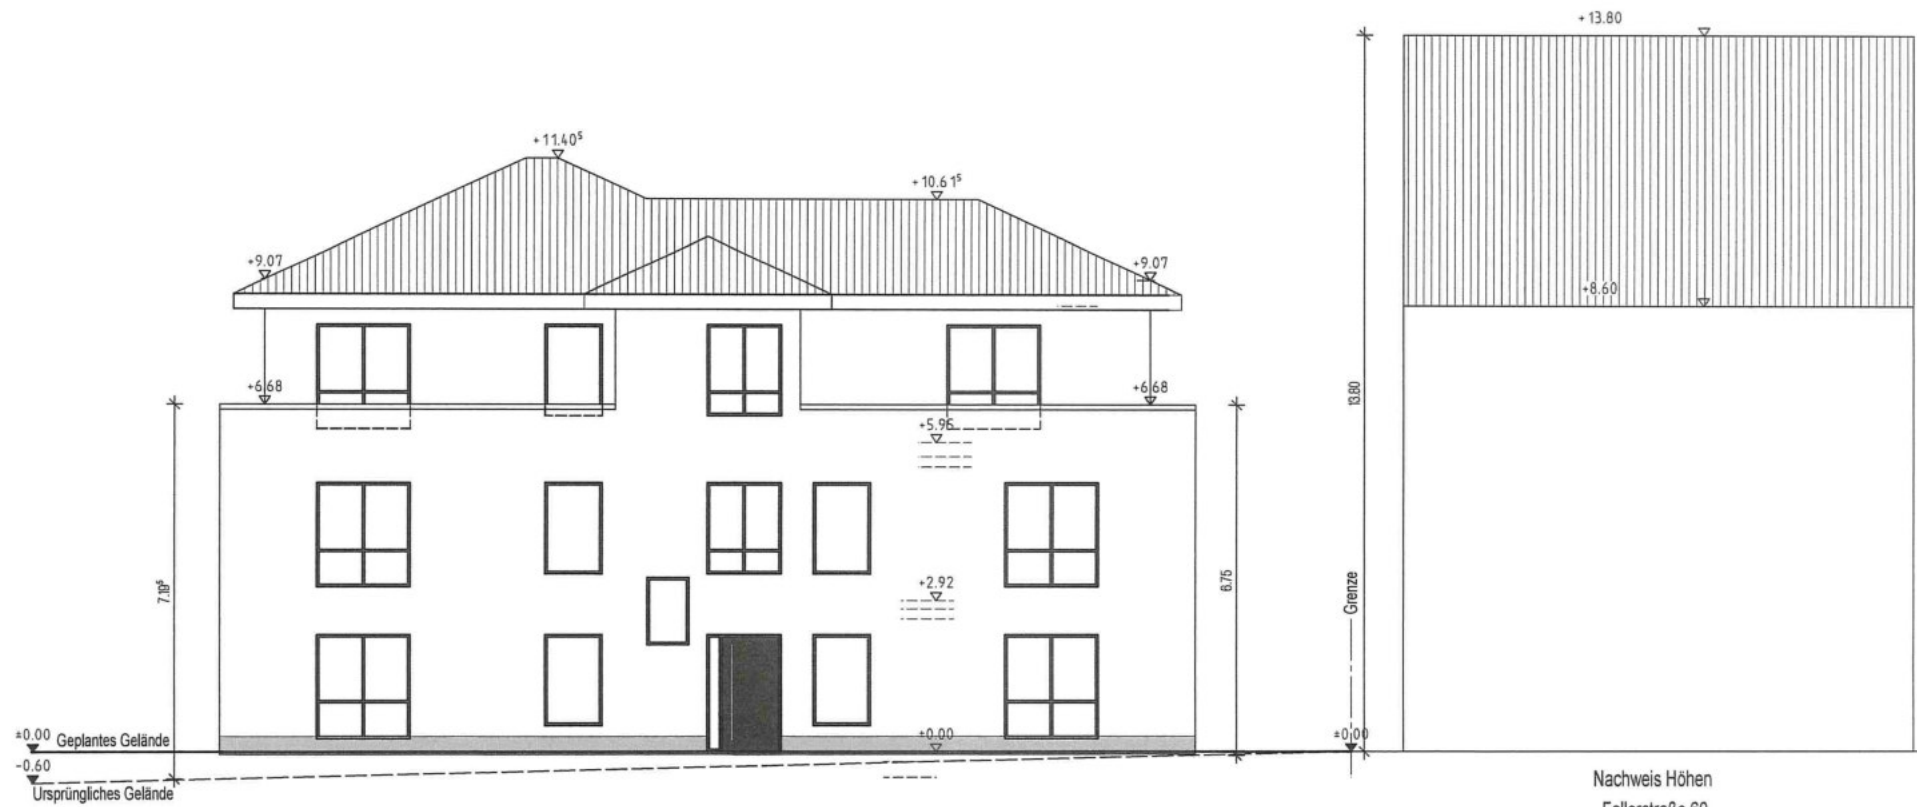



Projekt: Errichtung von zwei Mehrfamilienhäusern mit je 5 Wohneinheiten		Plannummer:
		4
Planinhalt: Ansicht Nord-Ost Haus 1		Maßstab: 1:100
Bauherr:		Architekt:
freigegeben:		Datum:
		Index:

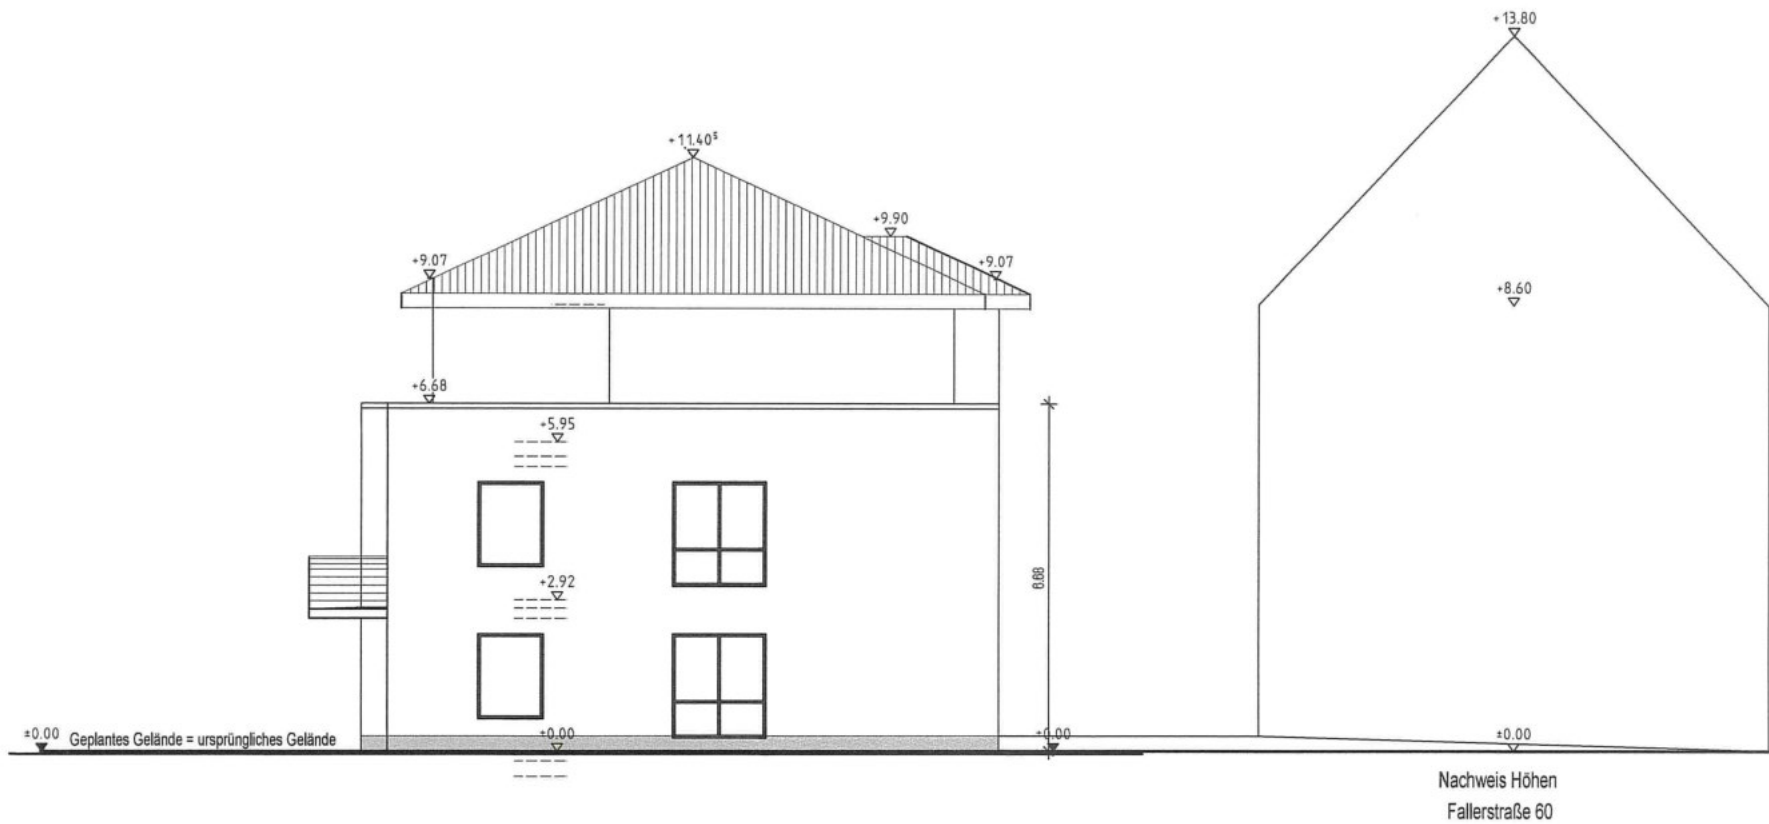


Projekt: Errichtung von zwei Mehrfamilienhäusern mit je 5 Wohneinheiten		Plannummer:
		5
Planinhalt: Ansicht Süd-Ost Haus 1		Maßstab: 1:100
Bauherr:		Plandatum:
		18.08.2022
freigegeben:		Index:
Datum:		

  

Projekt: Errichtung von zwei Mehrfamilienhäusern mit je 5 Wohneinheiten		Plannummer: 6
Planinhalt: Ansicht Süd-West Haus 1		Maßstab: 1:100
Bauherr: 	Architekt:  freigegeben: Datum:	Plandatum: 18.08.2022
		Index:

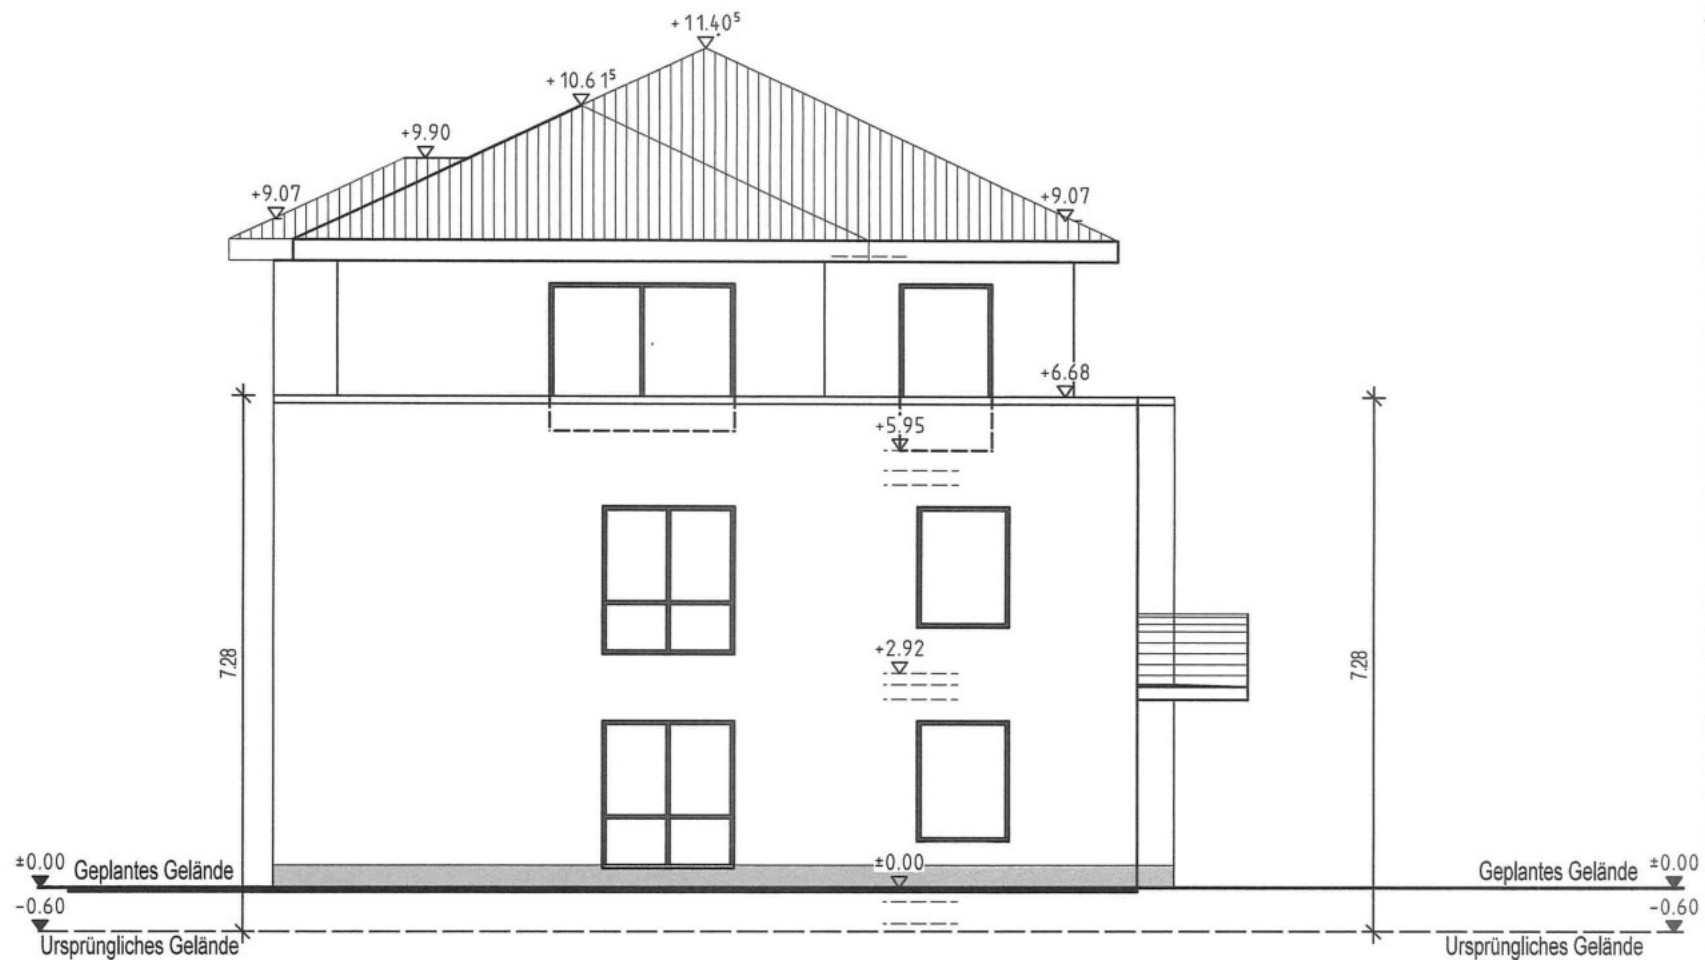

Projekt: Errichtung von zwei Mehrfamilienhäusern mit je 5 Wohneinheiten		Plannummer: 7
Planinhalt: Ansicht Nord-West Haus 1		Maßstab: 1:100
Bauherr: 	Architekt: 	Plandatum: 18.08.2022
		Index:
freigegeben: Datum:		

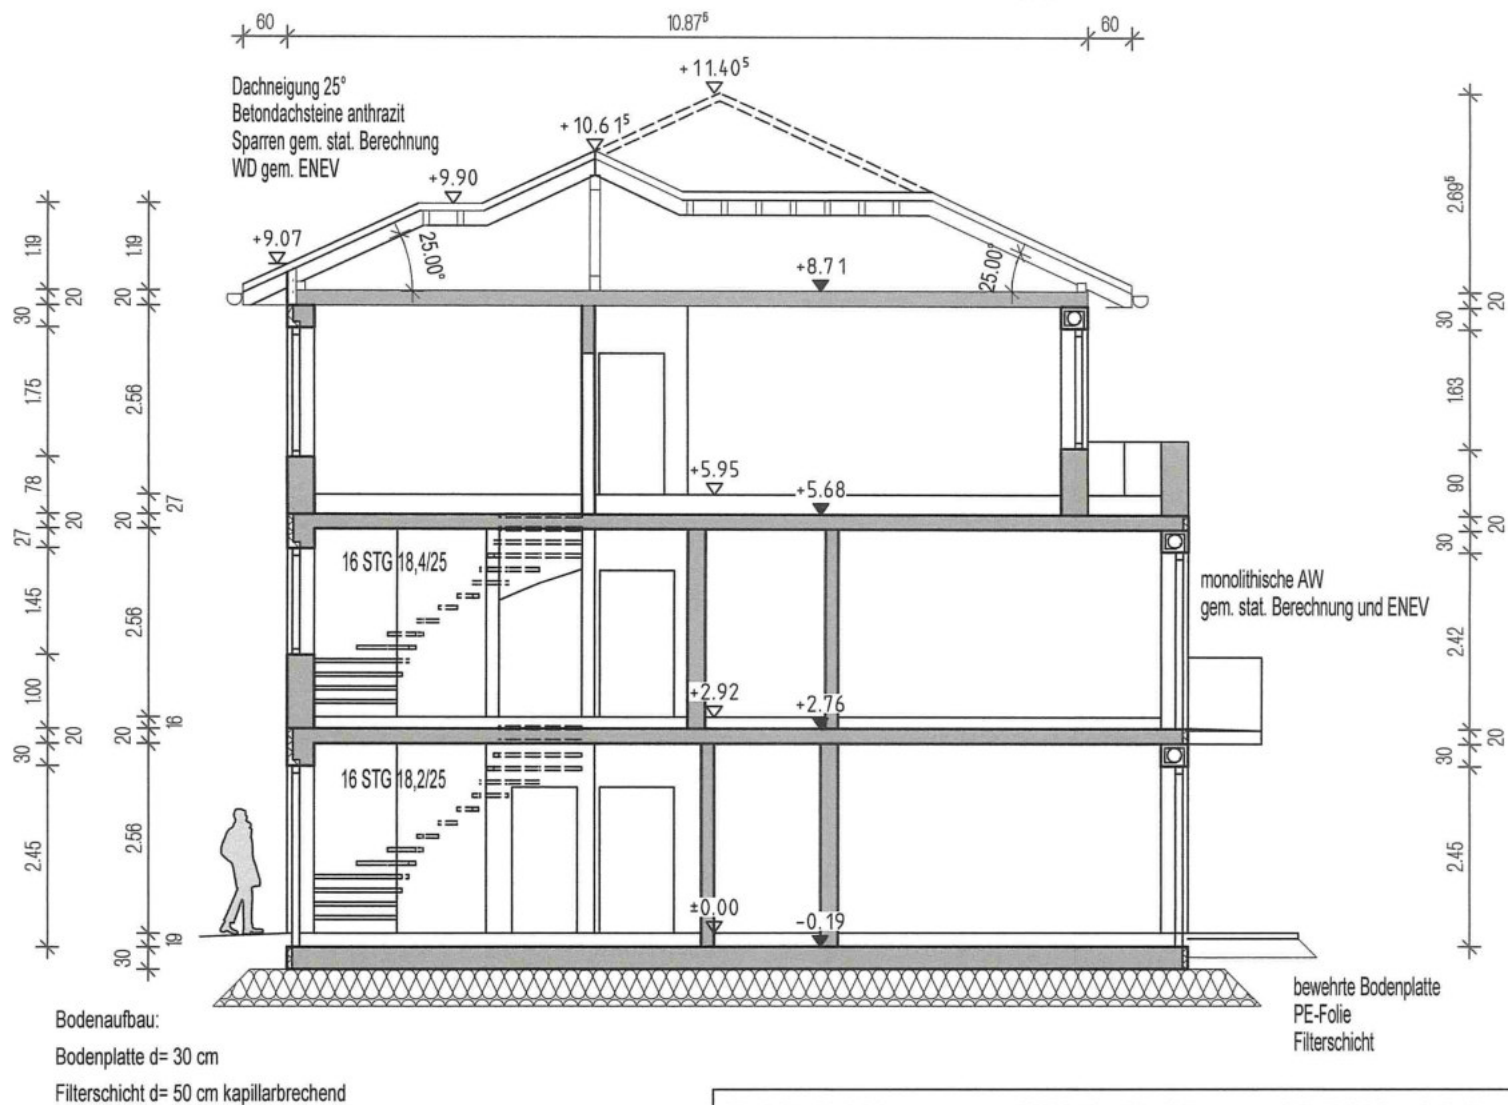

Projekt: Errichtung von zwei Mehrfamilienhäusern mit je 5 Wohneinheiten		Plannummer: 8.1
Planinhalt: Schnitt Haus 1		Maßstab: 1:100
Bauherr: [REDACTED]	Architekt: [REDACTED]	Plandatum: 18.08.2022
freigegeben: Datum:		Index: