
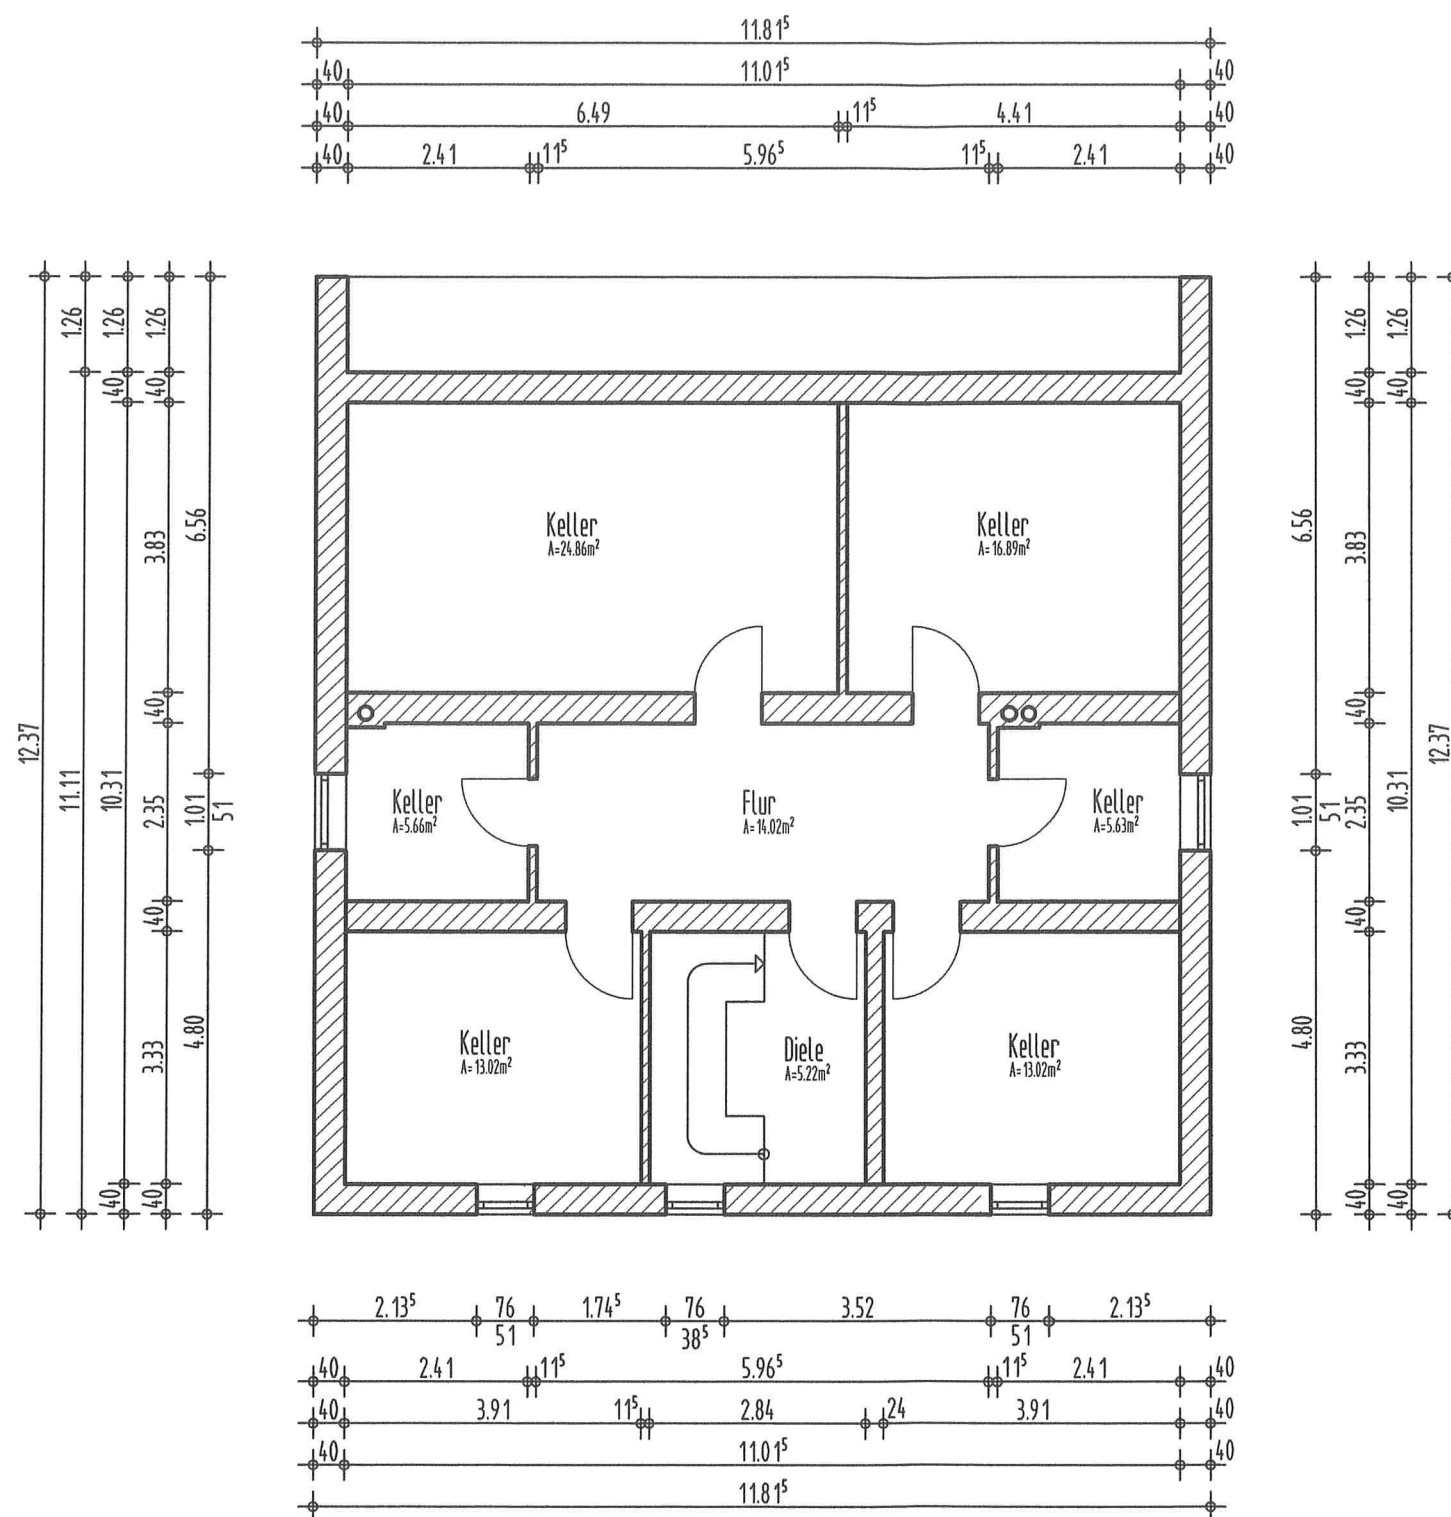



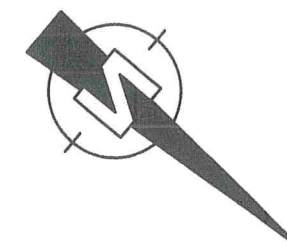


Kellergeschoss

LEGENDE

	Bestand alt
	Abbruch (Gelb)
	Neu (Rot)
	Abstandsfläche



Aufstockung des Dachgeschosses eines MFH			
Dammstraße		Gemarkung	Niedermendig
56743 Mendig		Flur: 18	Parzelle: 554/56
Planinhalt:		Maßstab:	Bearbeiter:
Kellergeschoss	01	1:100	
		23.01.2023	

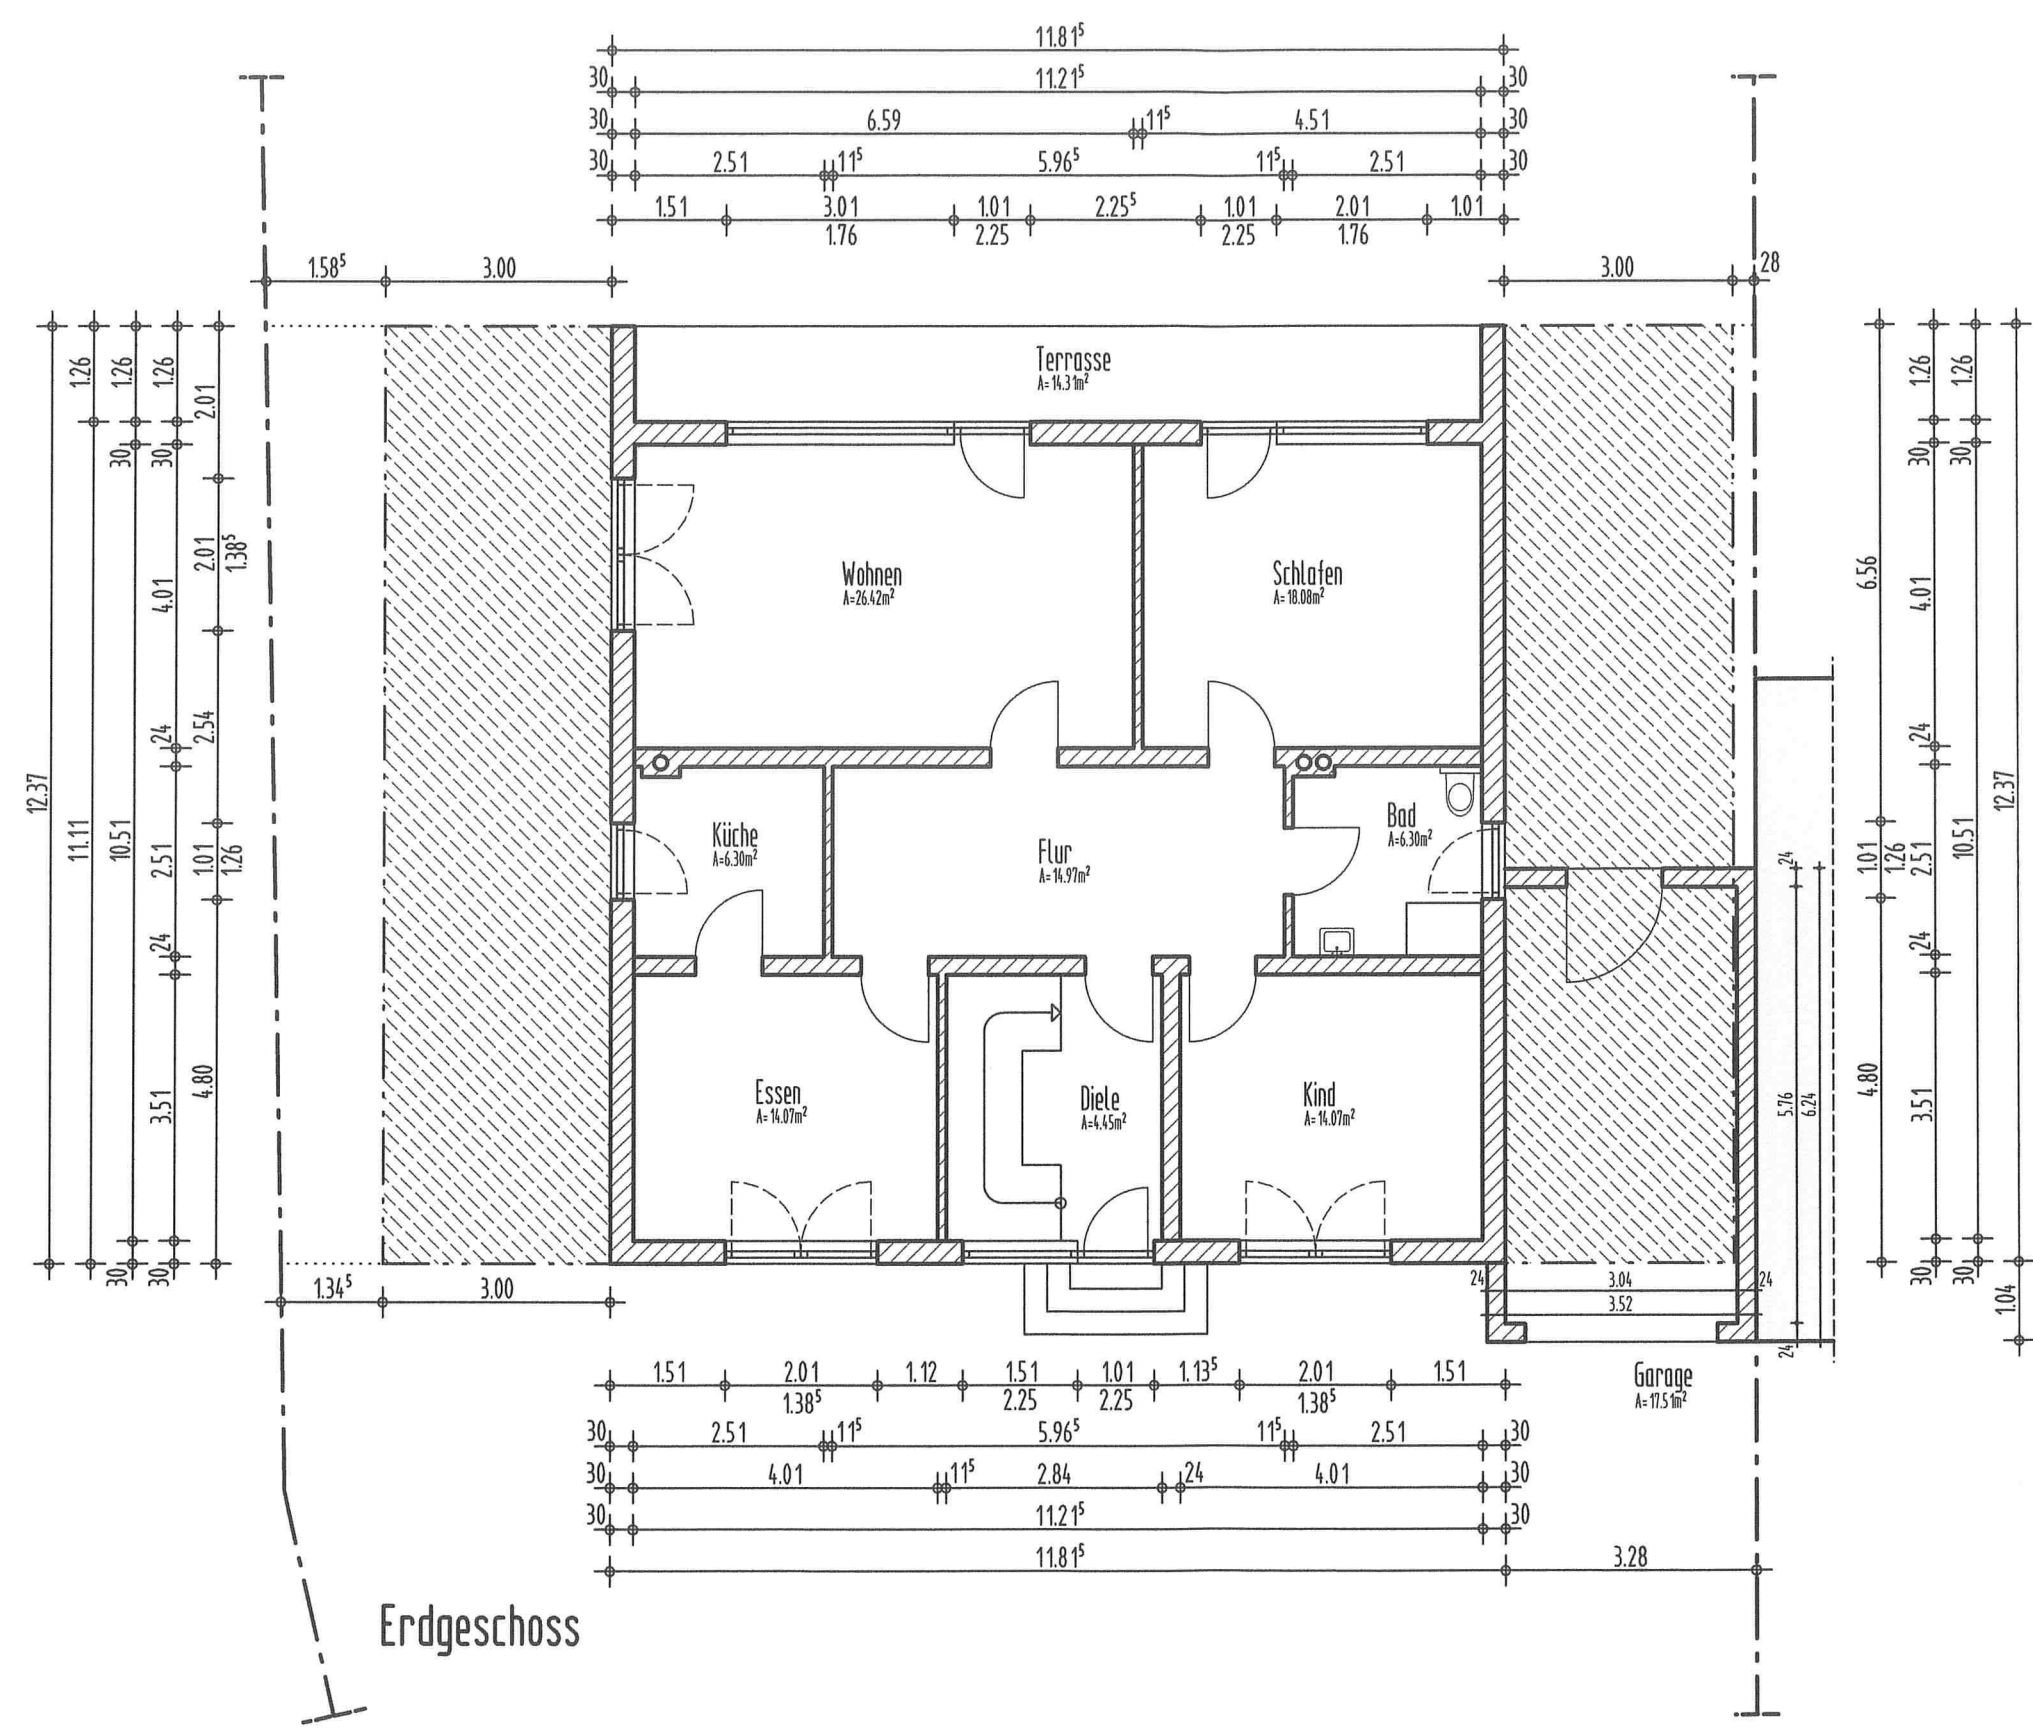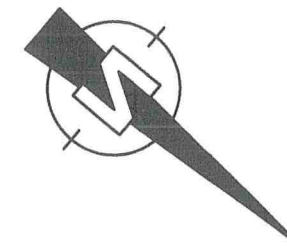

LEGENDE

	Bestand alt
	Abbruch (Gelb)
	Neu (Rot)
	Abstandsfläche

Aufstockung des Dachgeschosses eines MFH			
Dammstraße ■■■		Gemarkung	Niedermendig
56743 Mendig		Flur: 18	Parzelle: 554/56
■■			

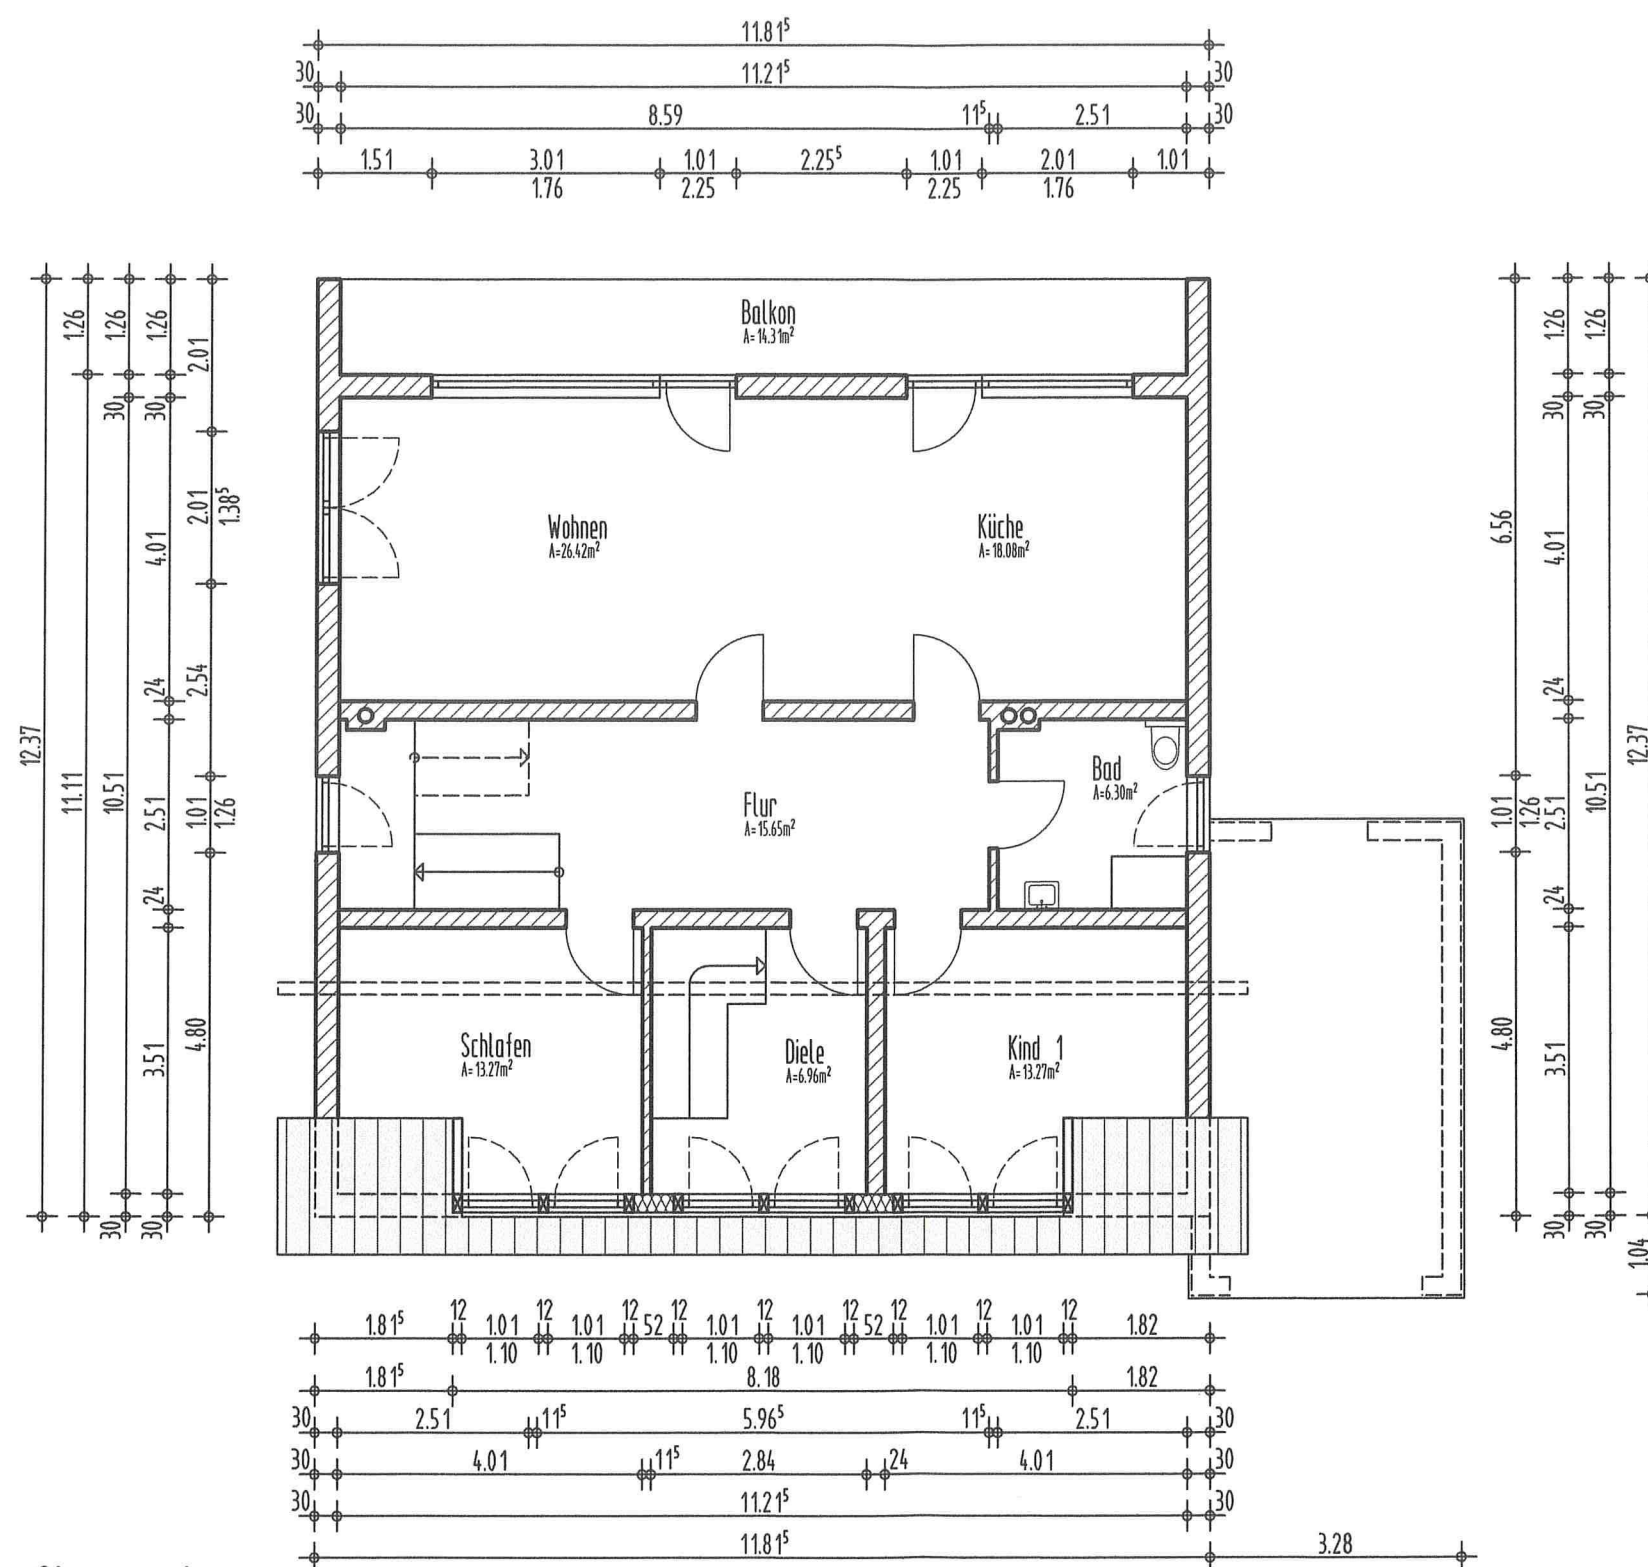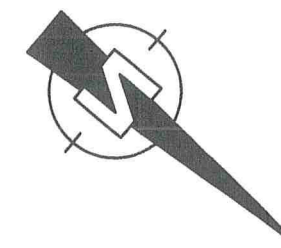

Obergeschoss

LEGENDE

	Bestand alt
	Abbruch (Gelb)
	Neu (Rot)
	Abstandsfläche

Aufstockung des Dachgeschosses eines MFH

Dammstraße
56743 Mendig



Gemarkung	Niedermendig
Flur: 18	Parzelle: 554/56

Planinhalt:
Obergeschoss

03

Maßstab:
1:100

Bearbeiter:
23.01.2023

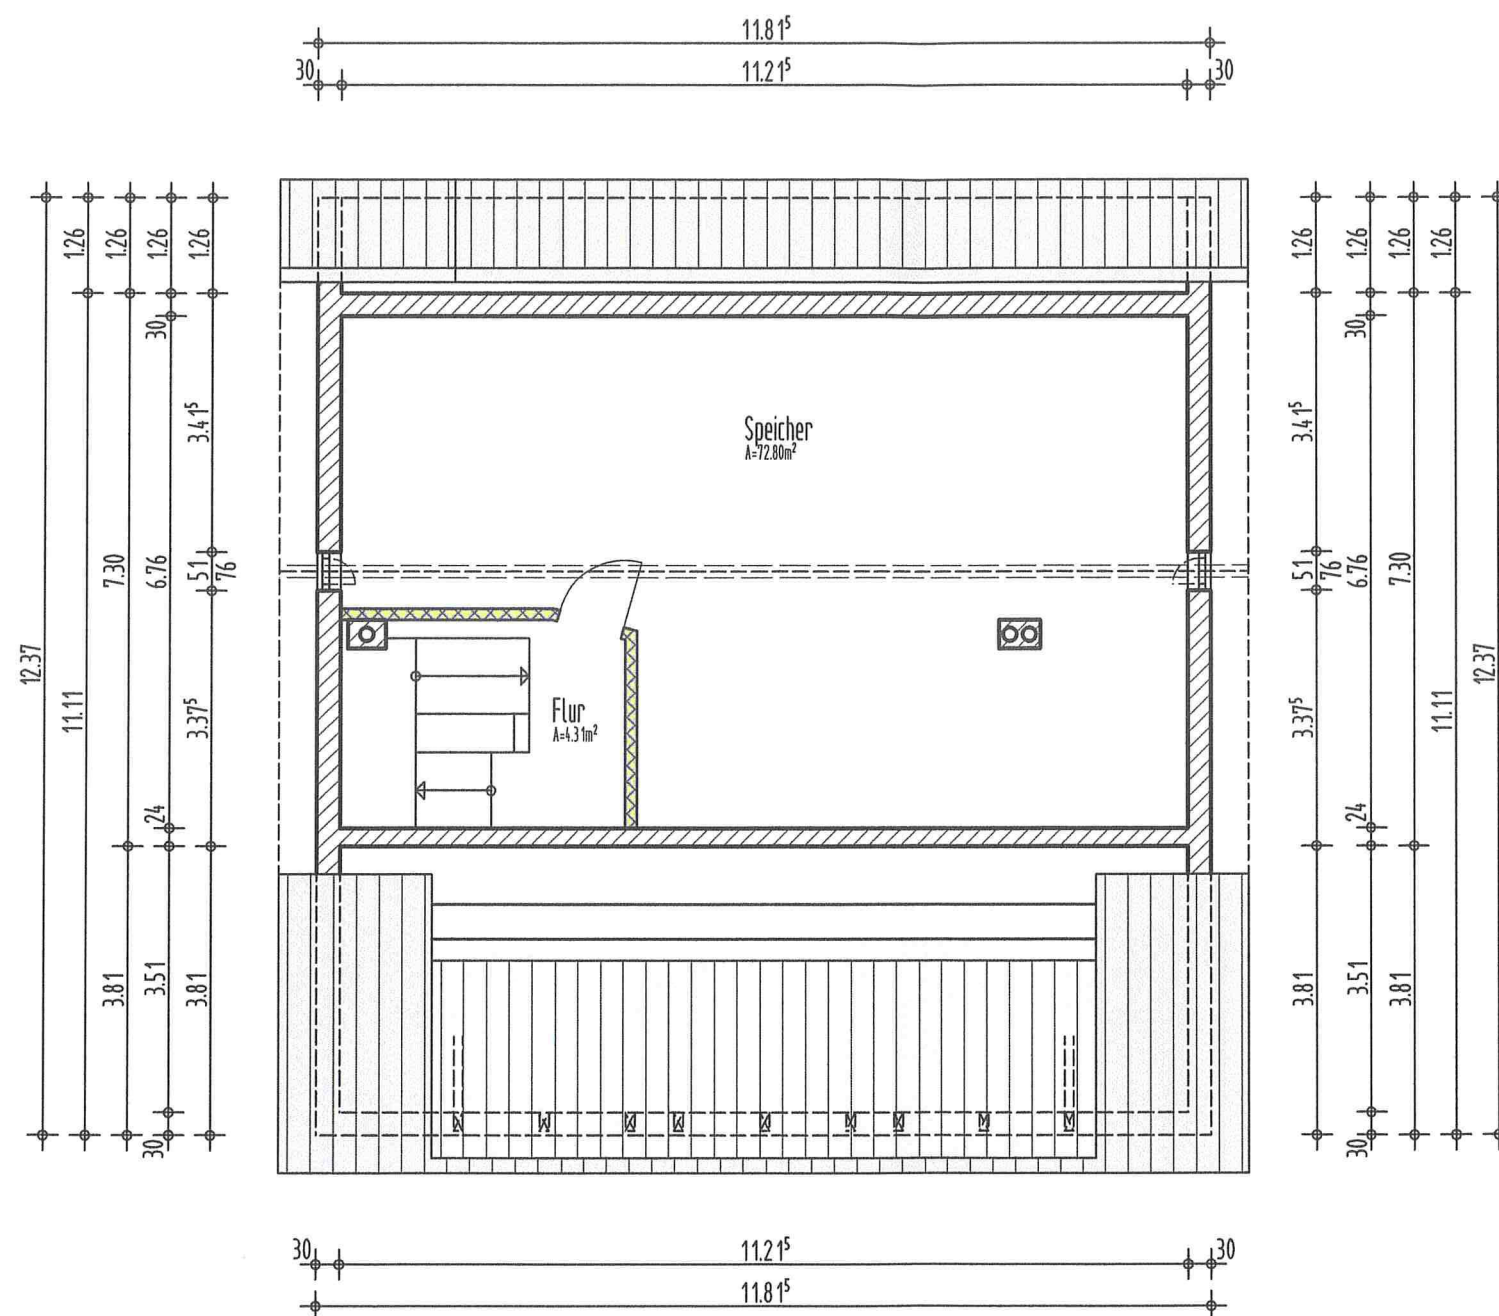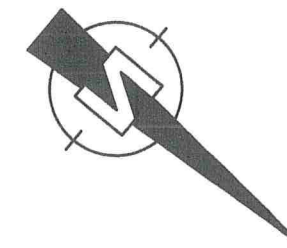

Dachgeschoss alt

LEGENDE

	Bestand alt
	Abbruch (Gelb)
	Neu (Rot)
	Abstandsfläche

Aufstockung des Dachgeschosses eines MFH

Dammstraße
56743 Mendig



Gemarkung Niedermendig
Flur: 18 Parzelle: 554/56

Planinhalt:
Dachgeschoss alt

04

Maßstab:
1:100

Bearbeiter:
23.01.2023

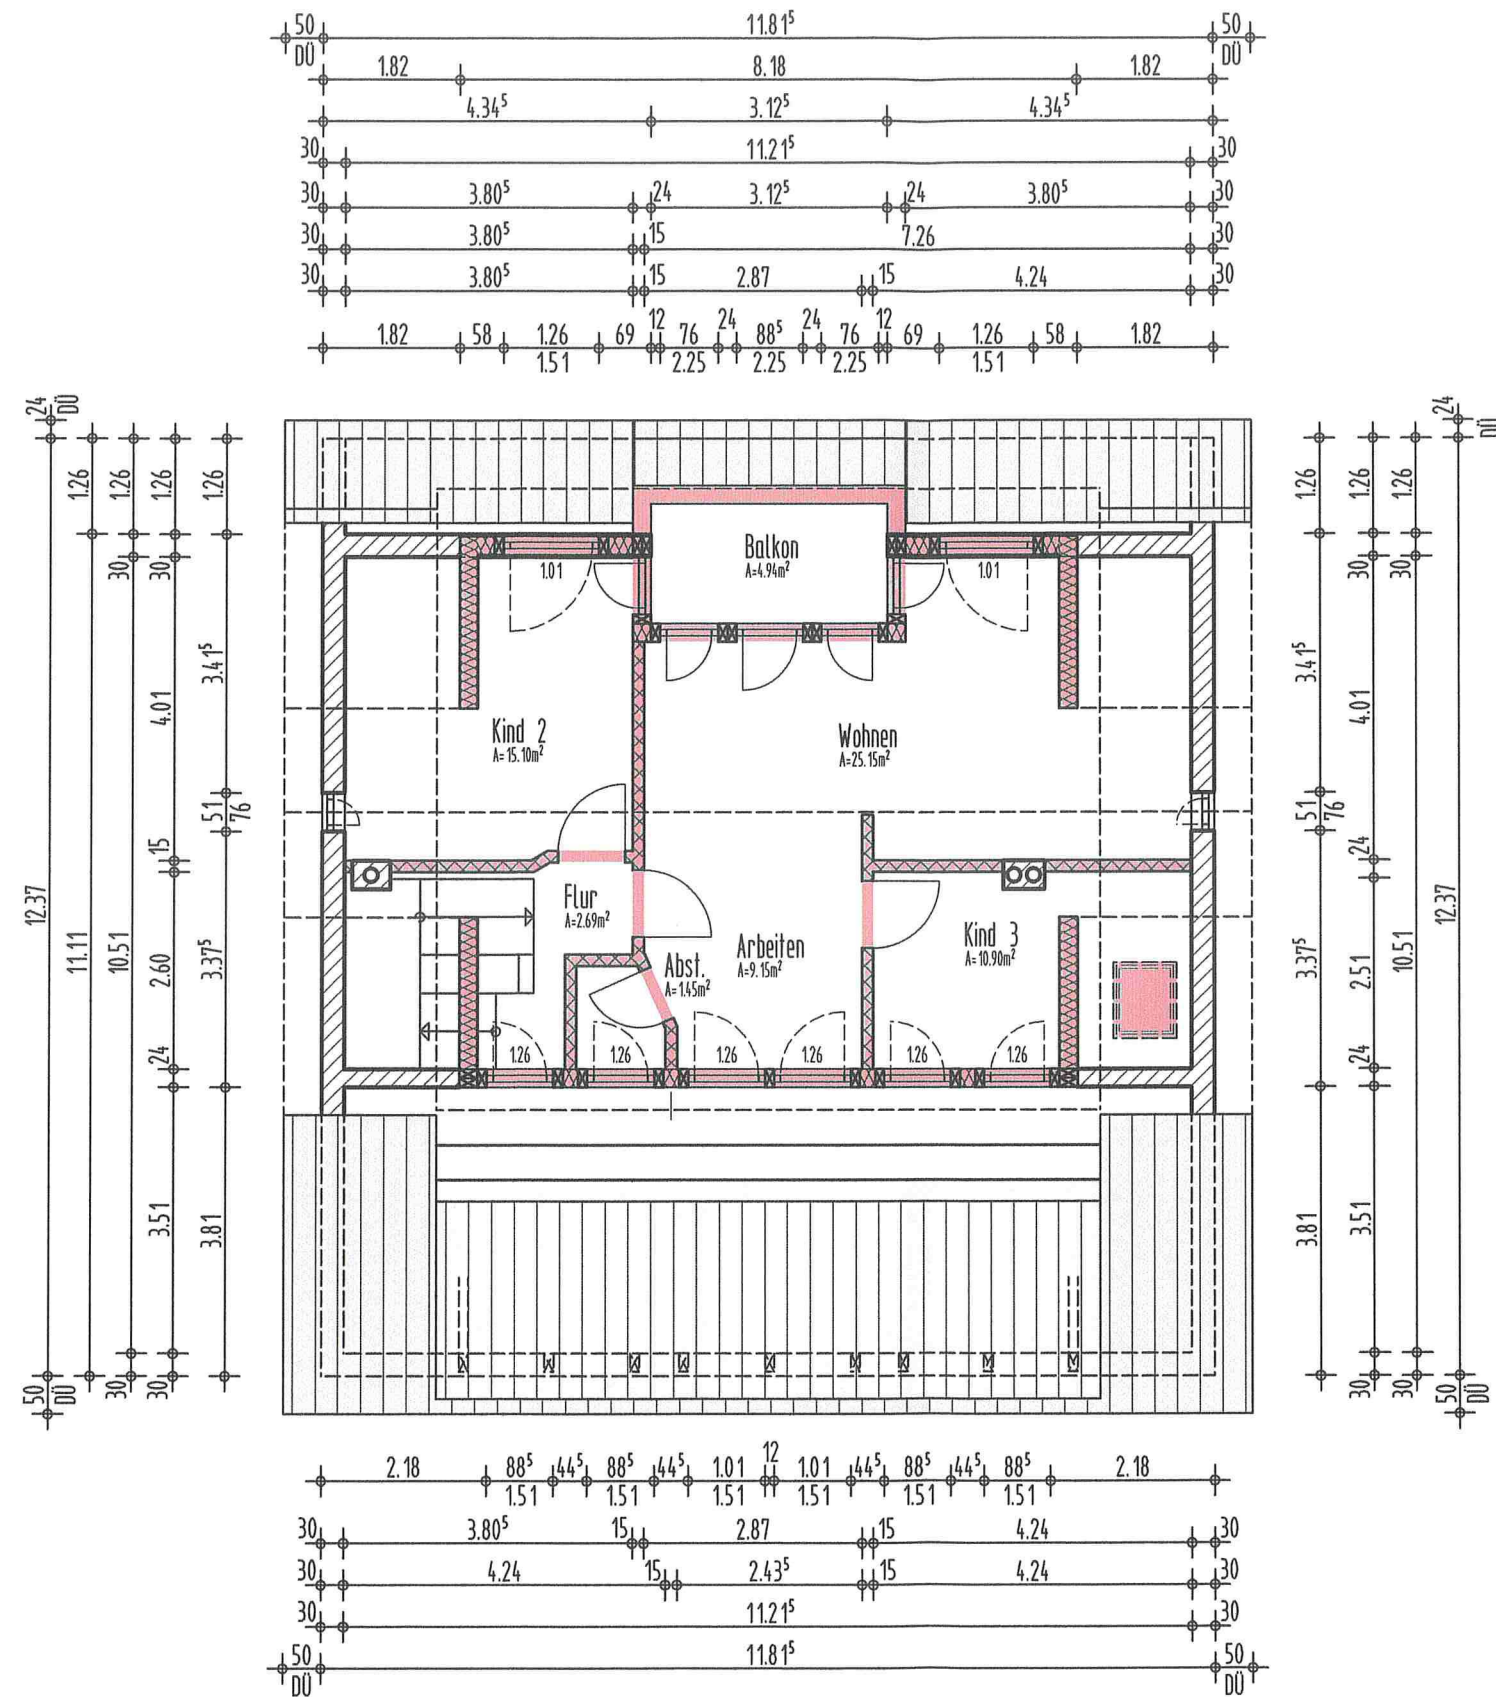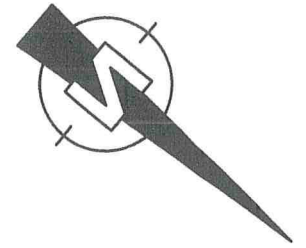

Dachgeschoss neu

LEGENDE

	Bestand alt
	Abbruch (Gelb)
	Neu (Rot)
	Abstandsfläche

Aufstockung des Dachgeschosses eines MFH

Dammstraße
56743 Mendig


Gemarkung	Niedermendig
Flur: 18	Parzelle: 554/56

Planinhalt:
Dachgeschoss neu

05

Maßstab:
1:100

Bearbeiter:
23.01.2023

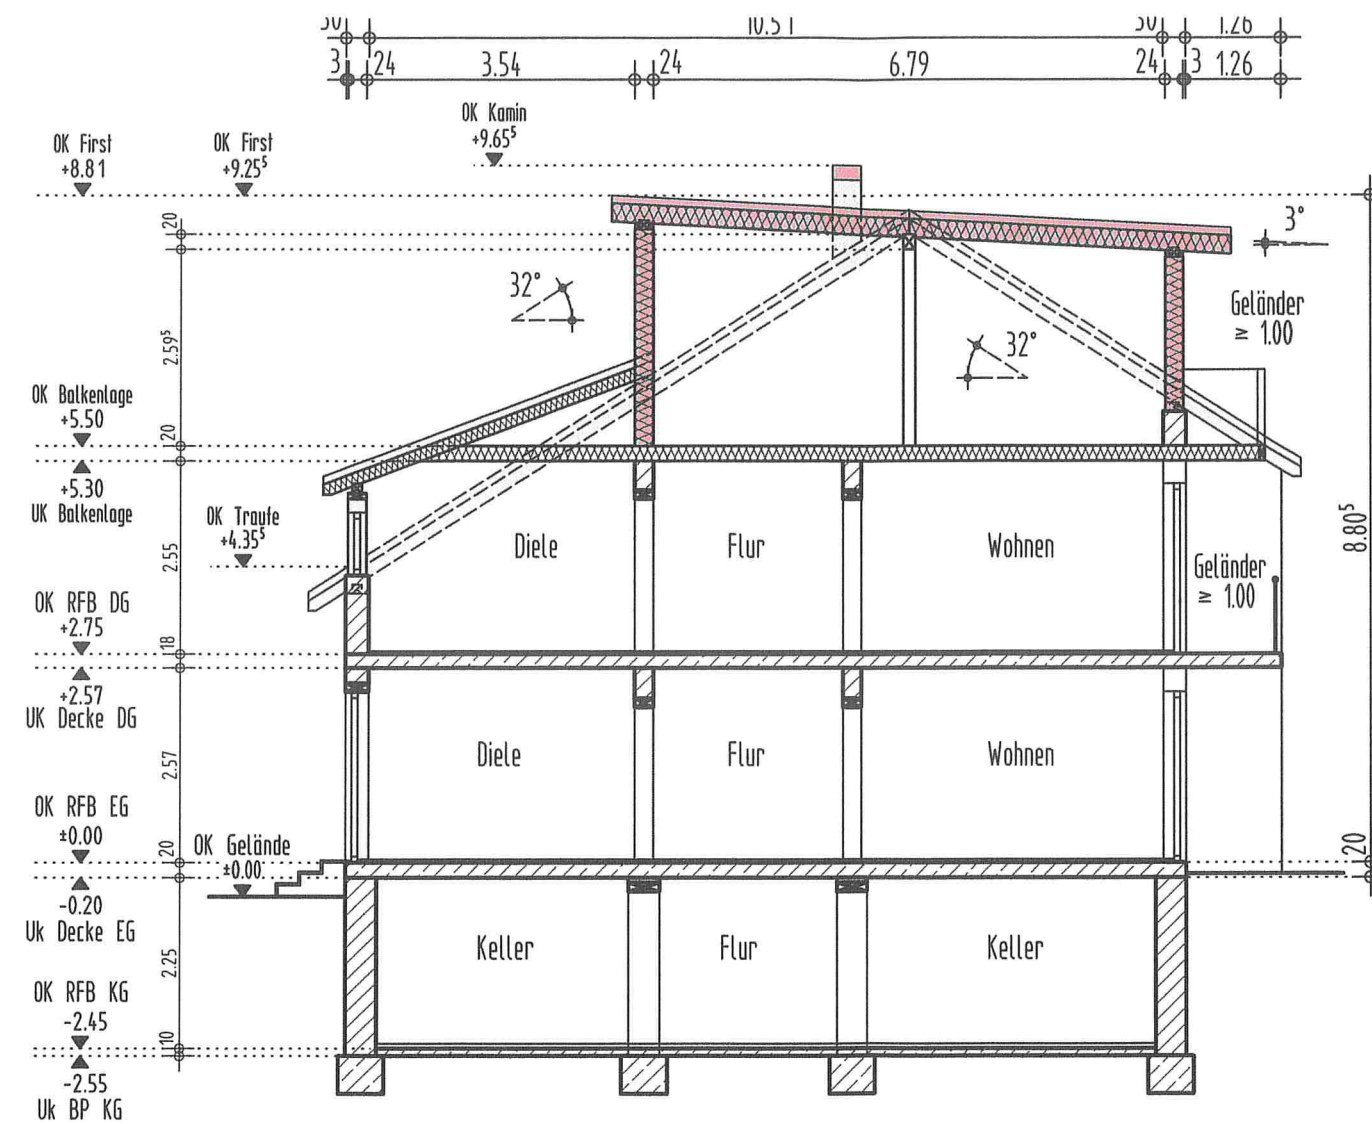

Schnitt A-A

LEGENDE


	Bestand alt
	Abbruch (Gelb)
	Neu (Rot)
	Abstandsfläche

Aufstockung des Dachgeschosses eines MFH


Dammstraße
56743 Mendig

Gemarkung	Niedermendig
Flur: 18	Parzelle: 554/56

Planinhalt:	Maßstab:	Bearbeiter:
Schnitt A-A	06 1:100	23.01.2023

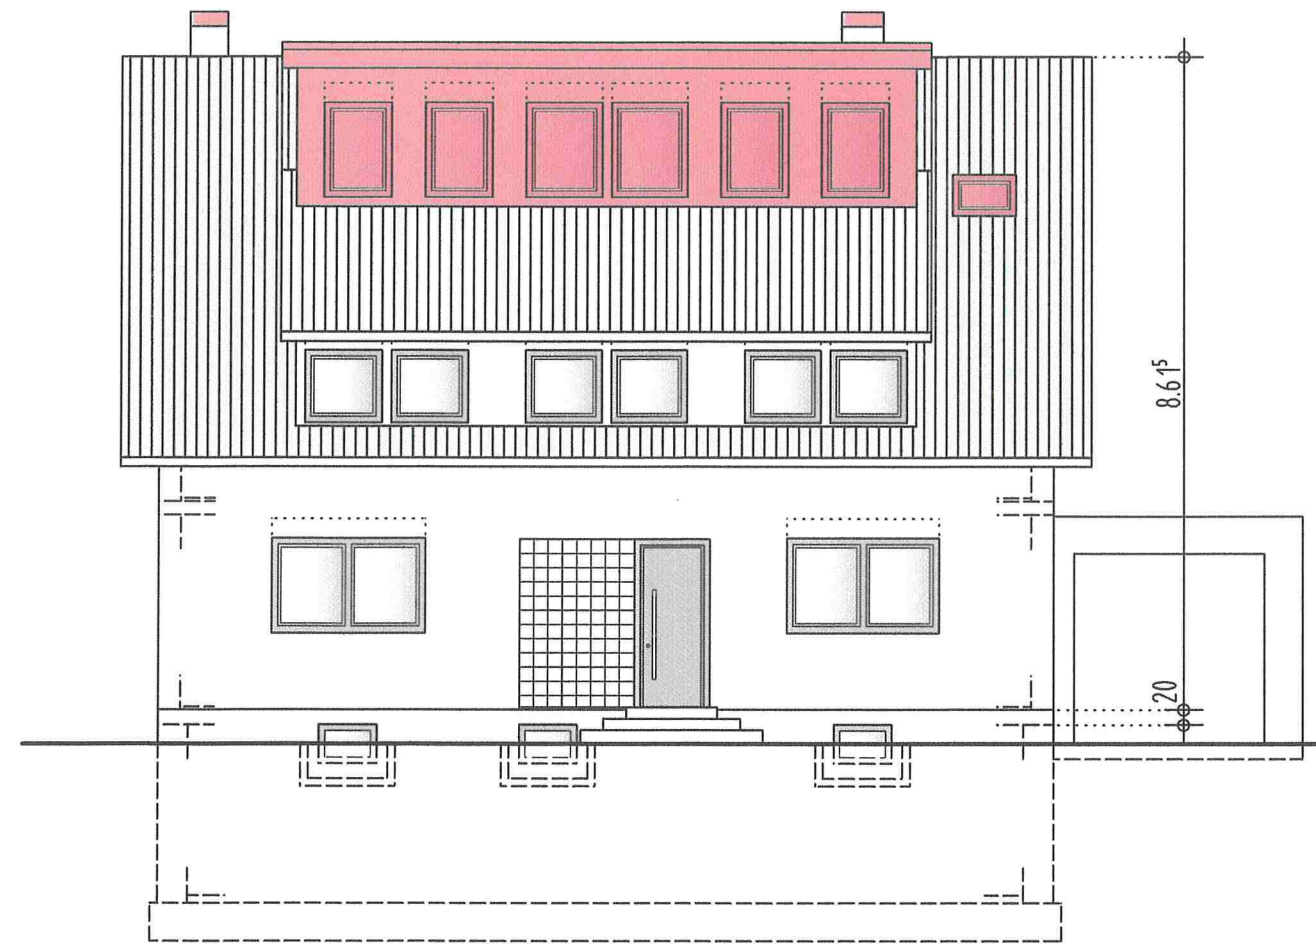

Ansicht Nord

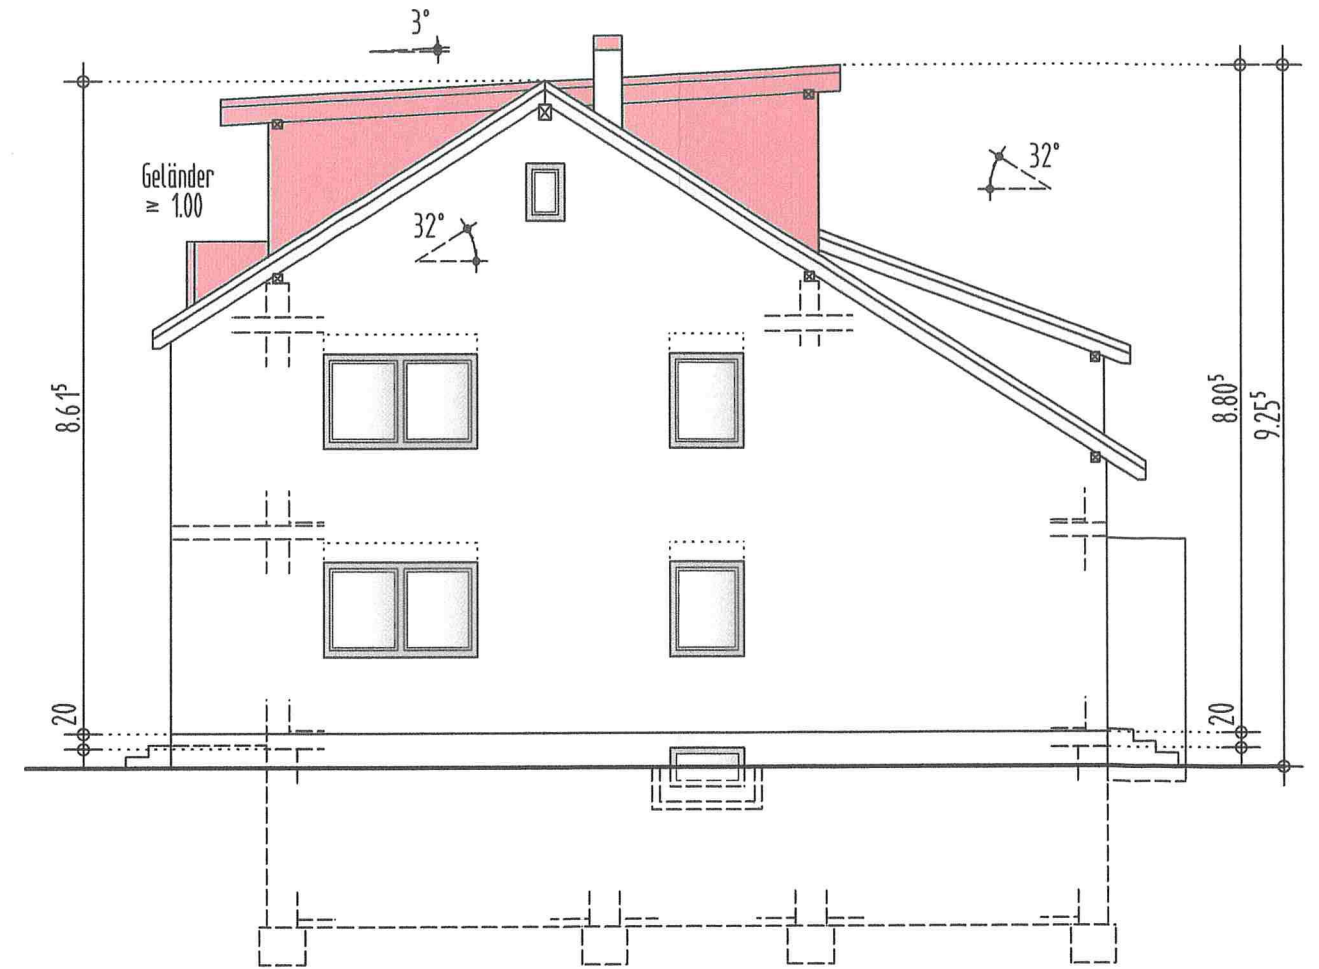

Ansicht Ost

LEGENDE

	Bestand alt
	Abbruch (Gelb)
	Neu (Rot)
	Abstandsfläche

Aufstockung des Dachgeschosses eines MFH

Dammstraße
56743 Mendig

Gemarkung Niedermendig
Flur: 18 Parzelle: 554/56

Planinhalt:

Ansicht Nord & Ost


07

Maßstab:


1:100

Bearbeiter:

23.01.2023

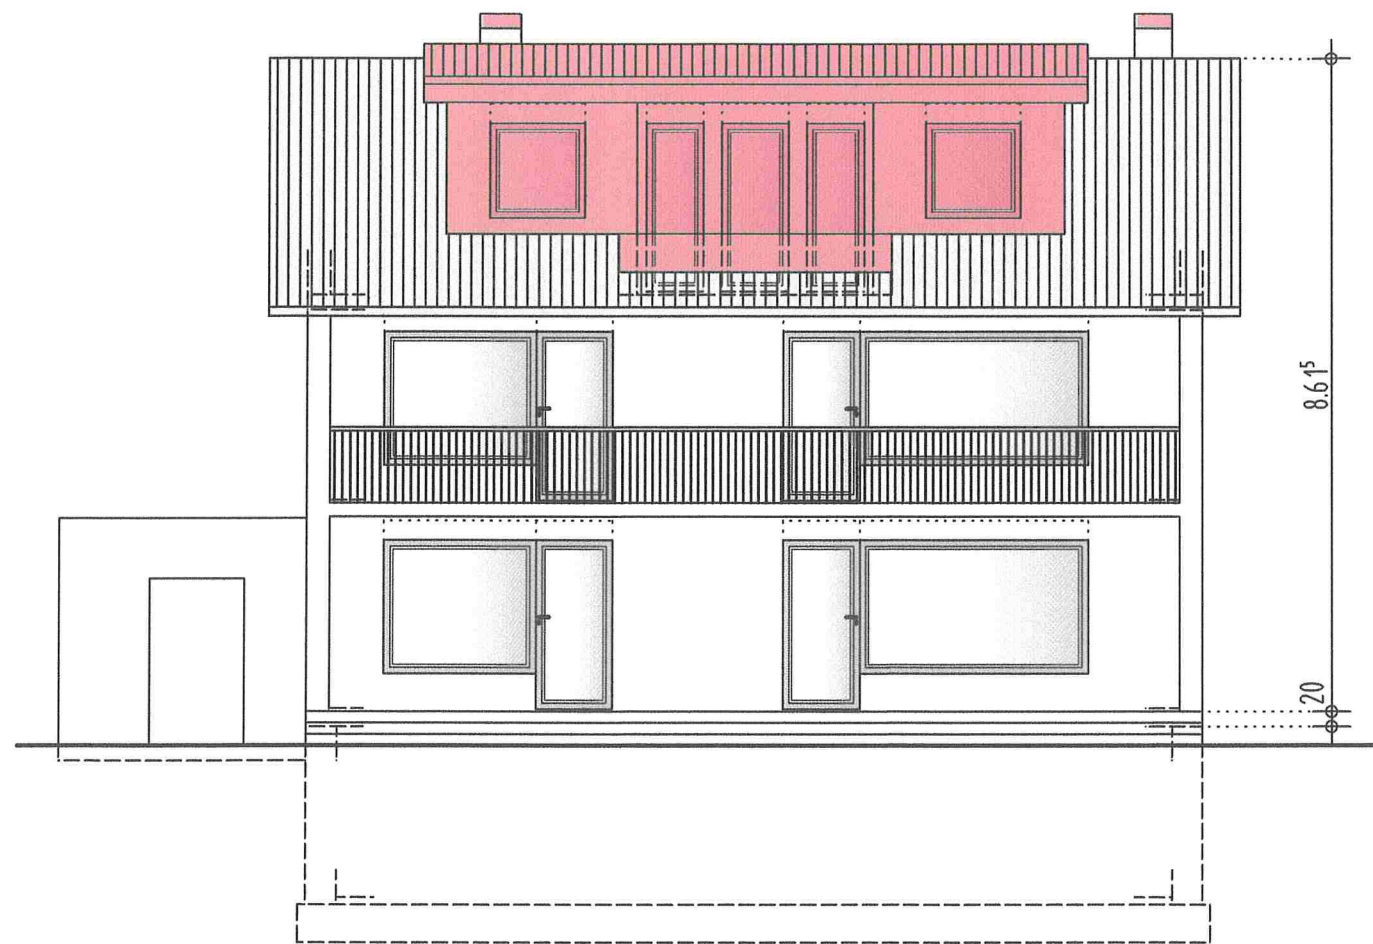


Ansicht Süd

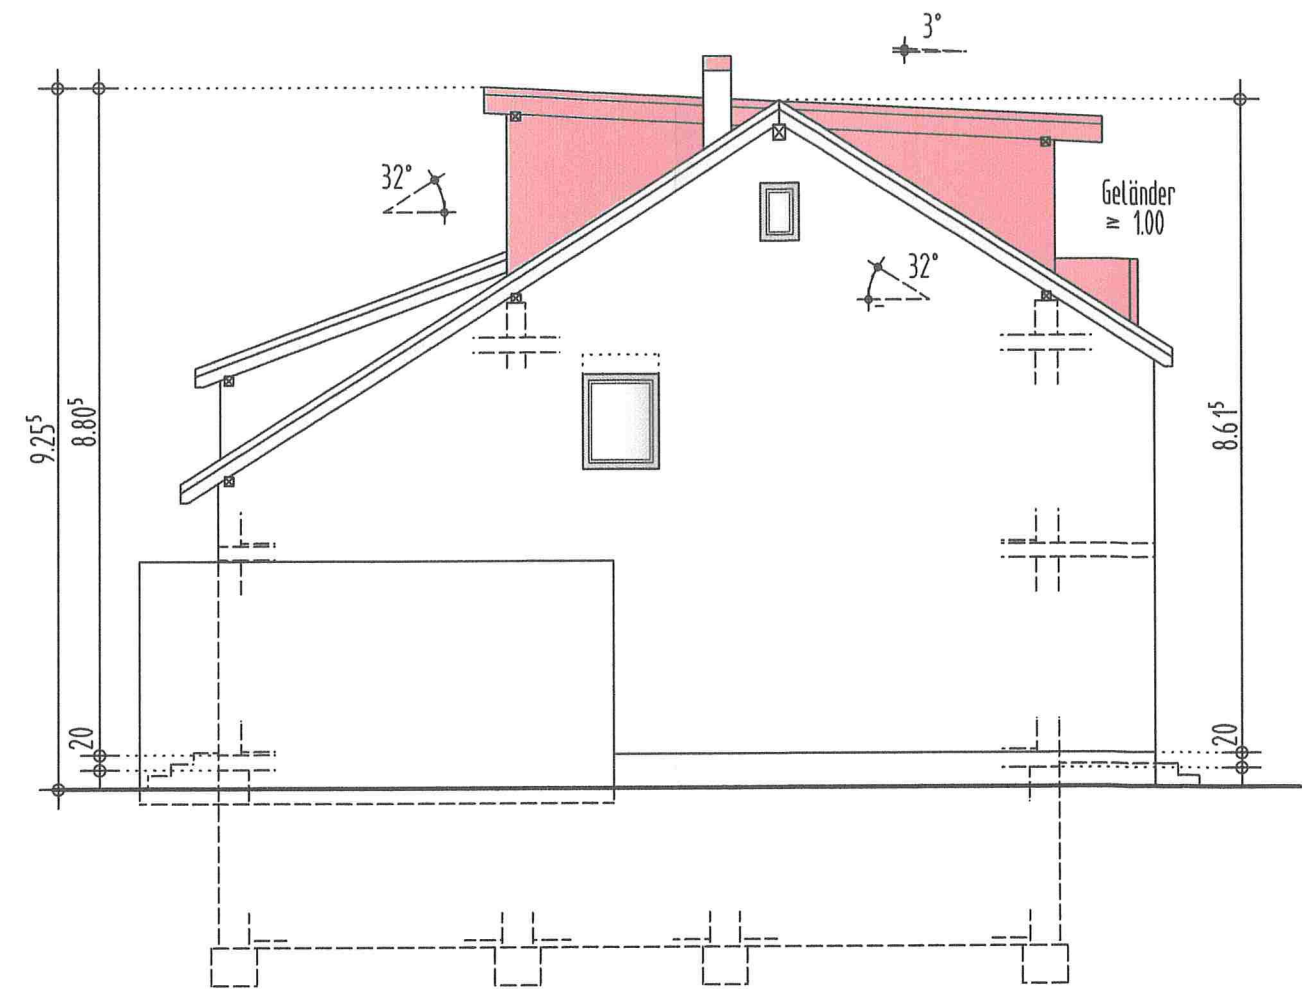

Ansicht West

LEGENDE

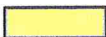	Bestand alt
	Abbruch (Gelb)
	Neu (Rot)
	Abstandsfläche

Aufstockung des Dachgeschosses eines MFH

Dammstraße
56743 Mendig

Gemarkung	Niedermendig
Flur: 18	Parzelle: 554/56

Planinhalt:	Maßstab:	Bearbeiter:
Ansicht Süd & West 08	1:100	23.01.2023