



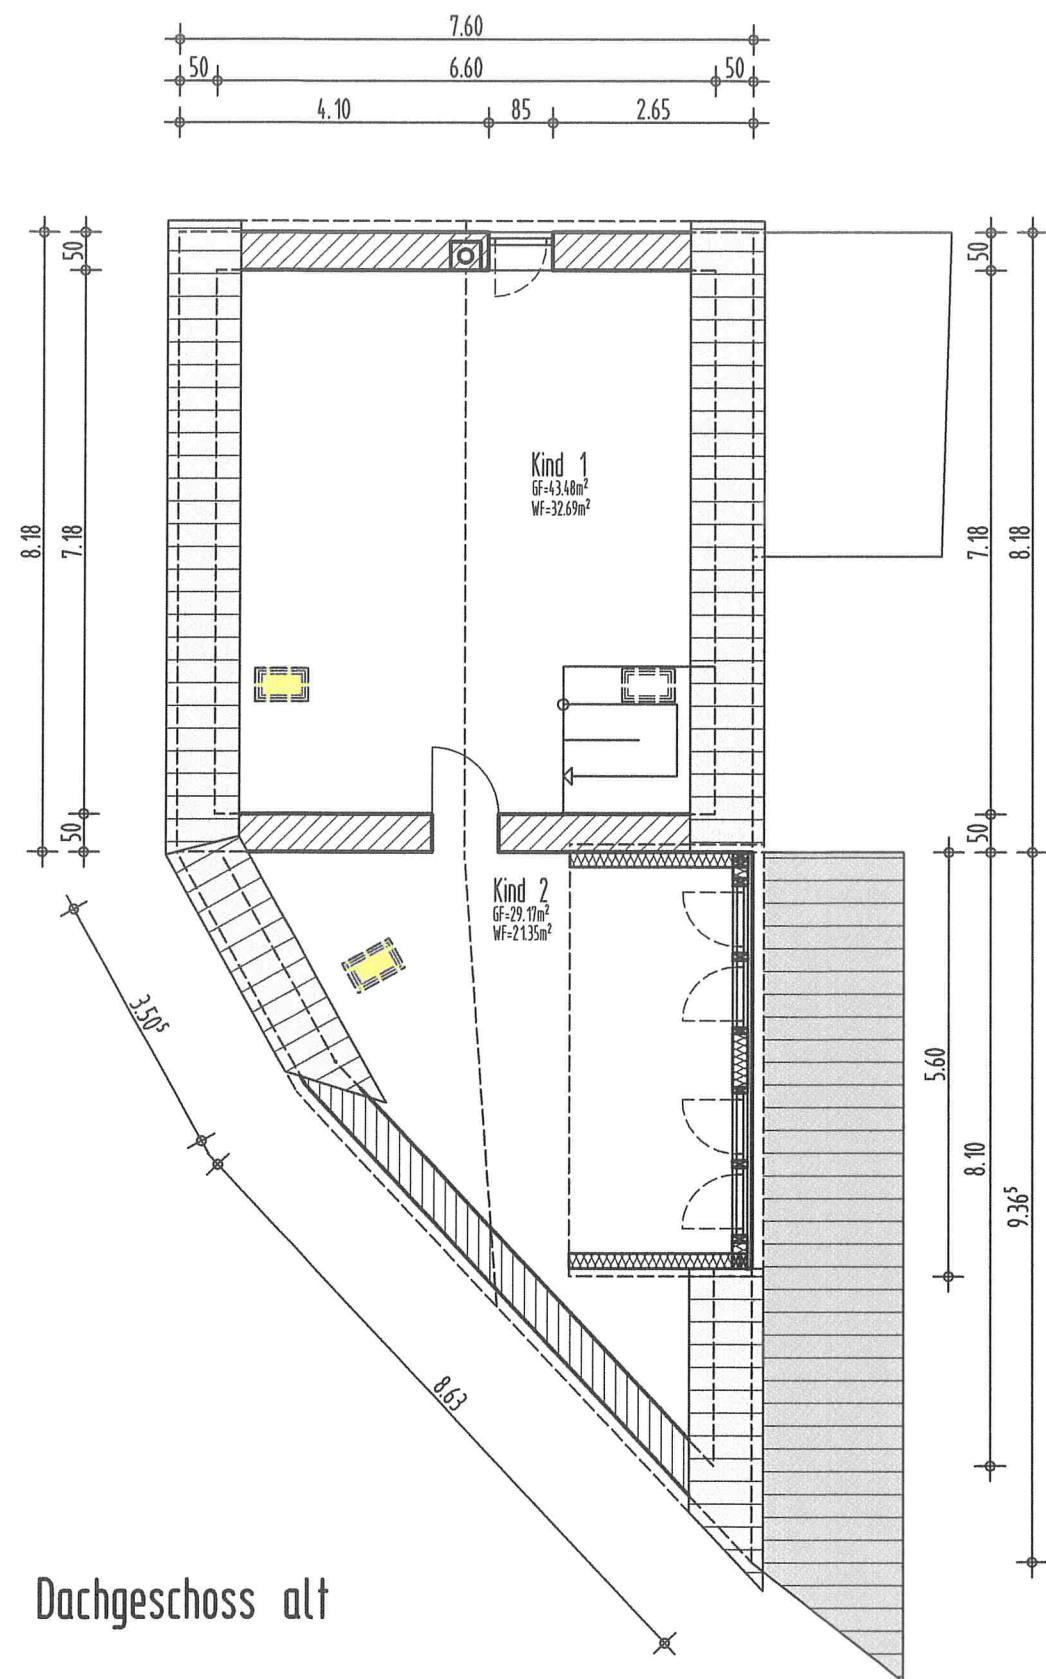

Dachgeschoss alt

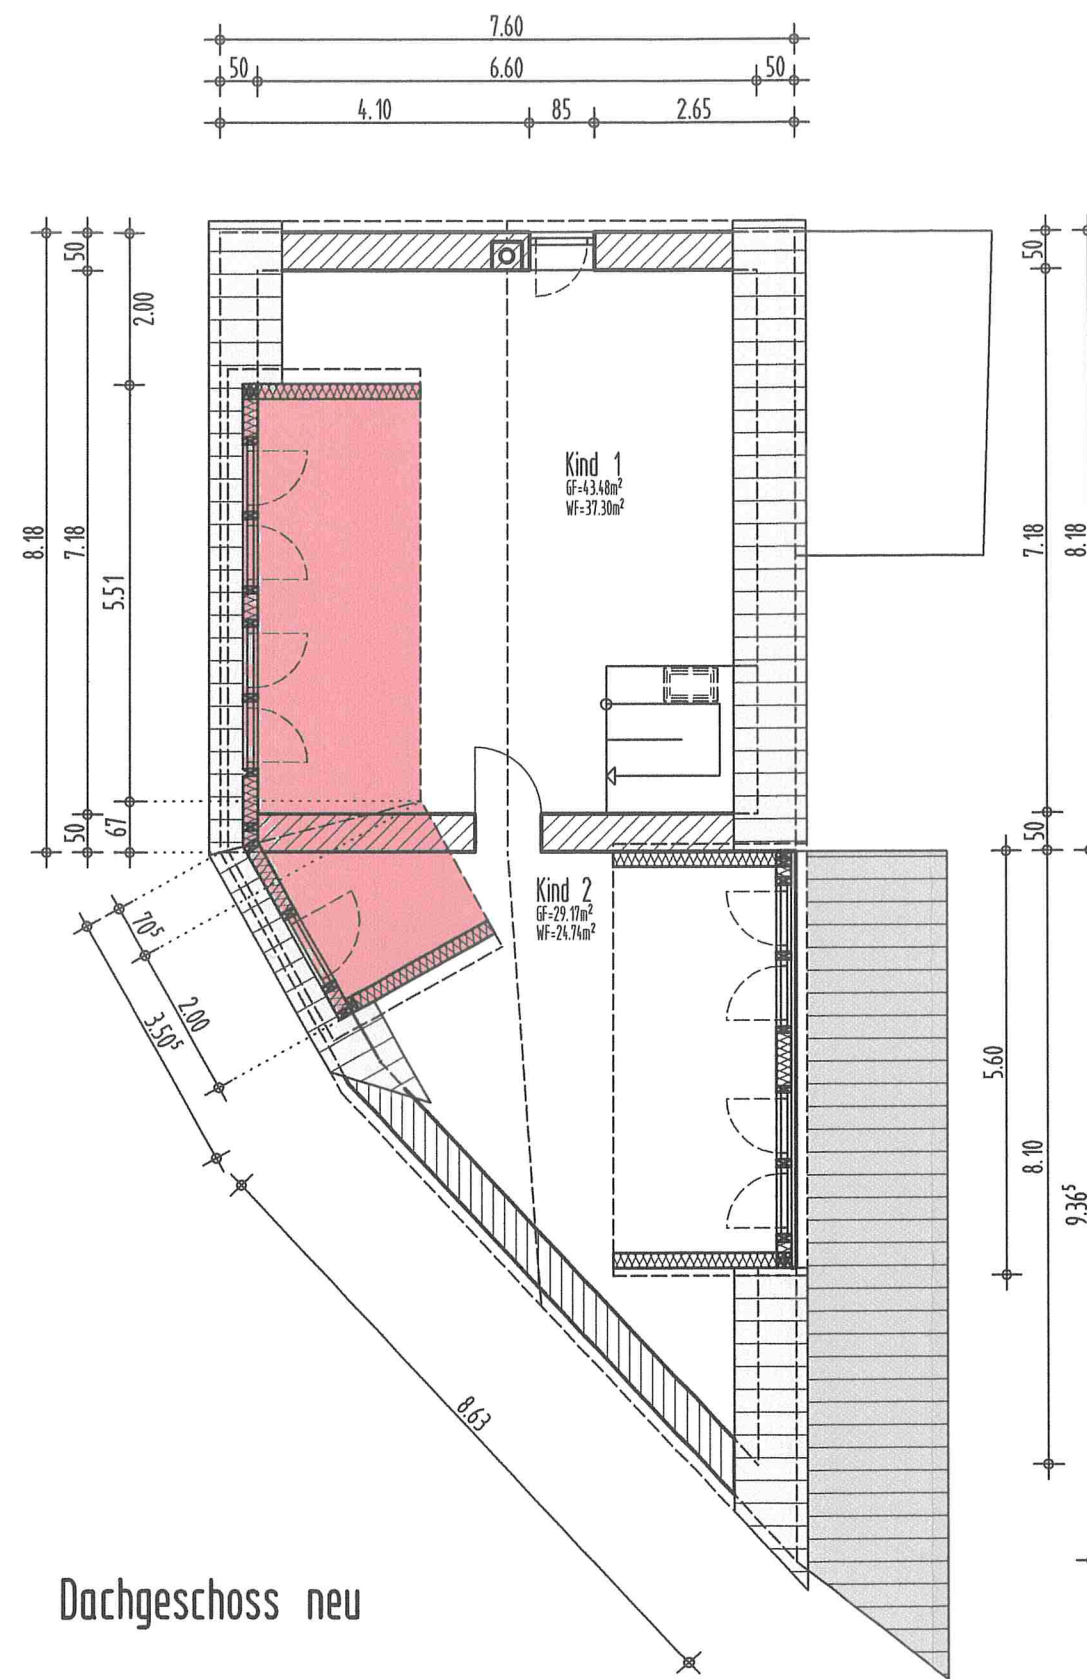



Dachgeschoss neu

LEGENDE

	Bestand alt
	Abbruch (Gelb)
	Neu (Rot)
	Abstandsfläche

Neubau einer Dachgaube			
Bachstraße		Gemarkung	Niedermendig
56743 Mendig		Flur: 10	Parzelle: 166/2
Planinhalt:	01	Maßstab:	Bearbeiter:
Dachgeschoss		1:100	24.01.2023

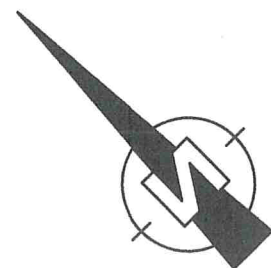

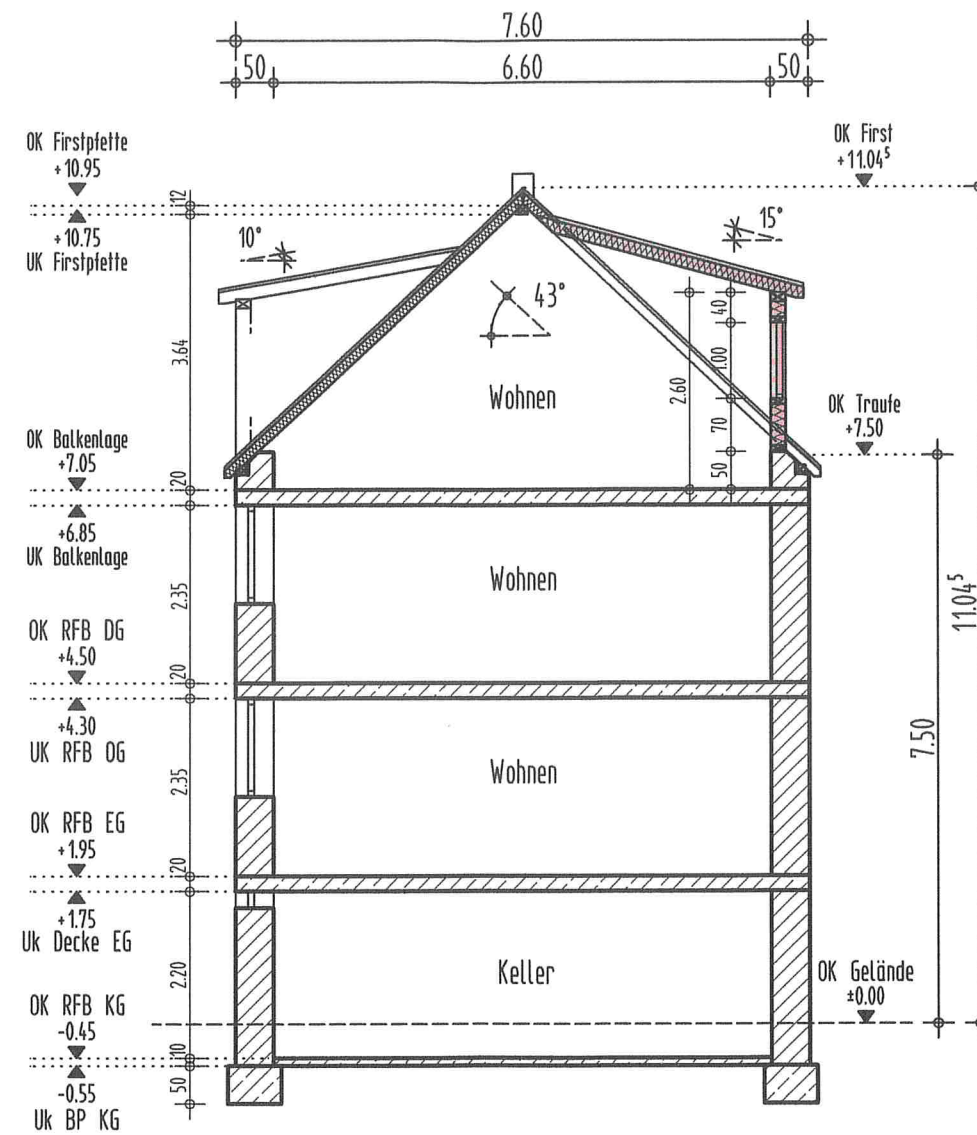

Schnitt

LEGENDE

	Bestand alt
	Abbruch (Gelb)
	Neu (Rot)
	Abstandsfläche

Neubau einer Dachgaube

Bachstraße
56743 Mendig


Gemarkung Niedermendig
Flur: 10 Parzelle: 166/2

Planinhalt:
Schnitt


02

Maßstab:
1:100

Bearbeiter:
24.01.2023

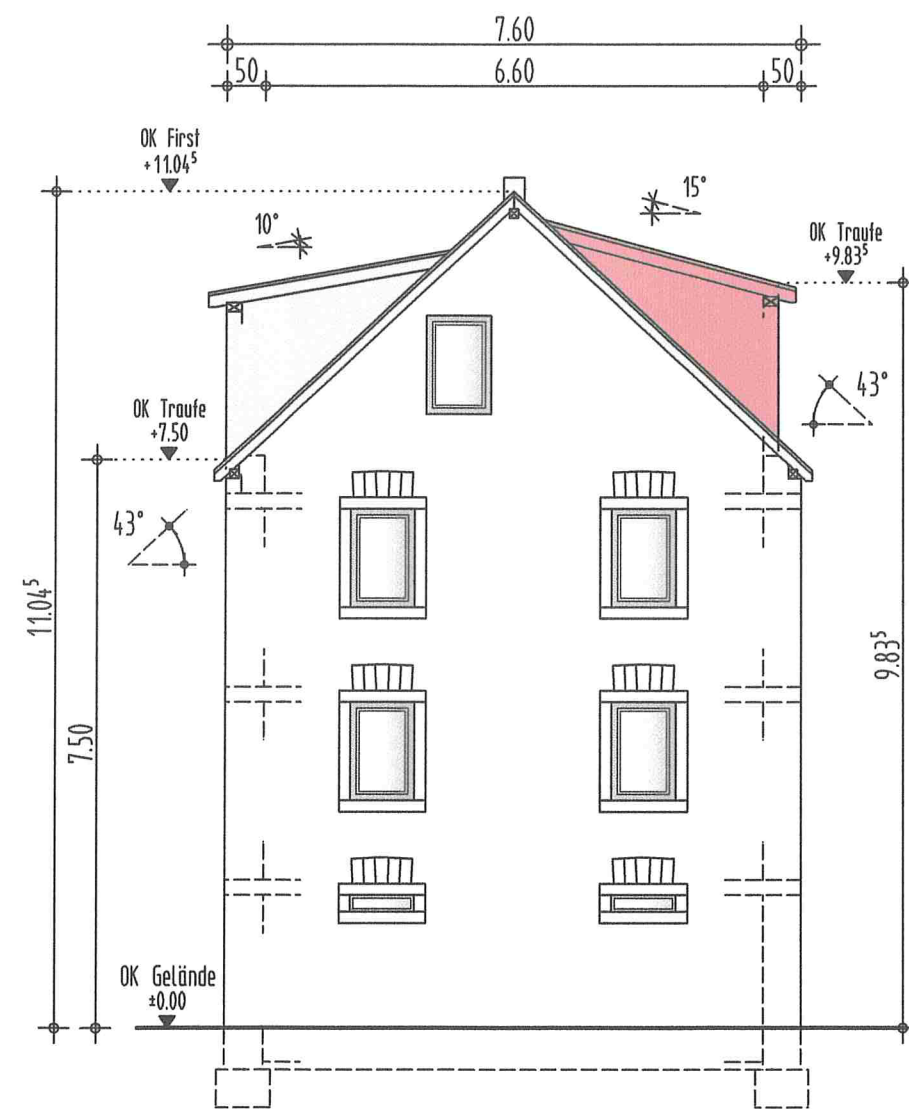

Ansicht Nord

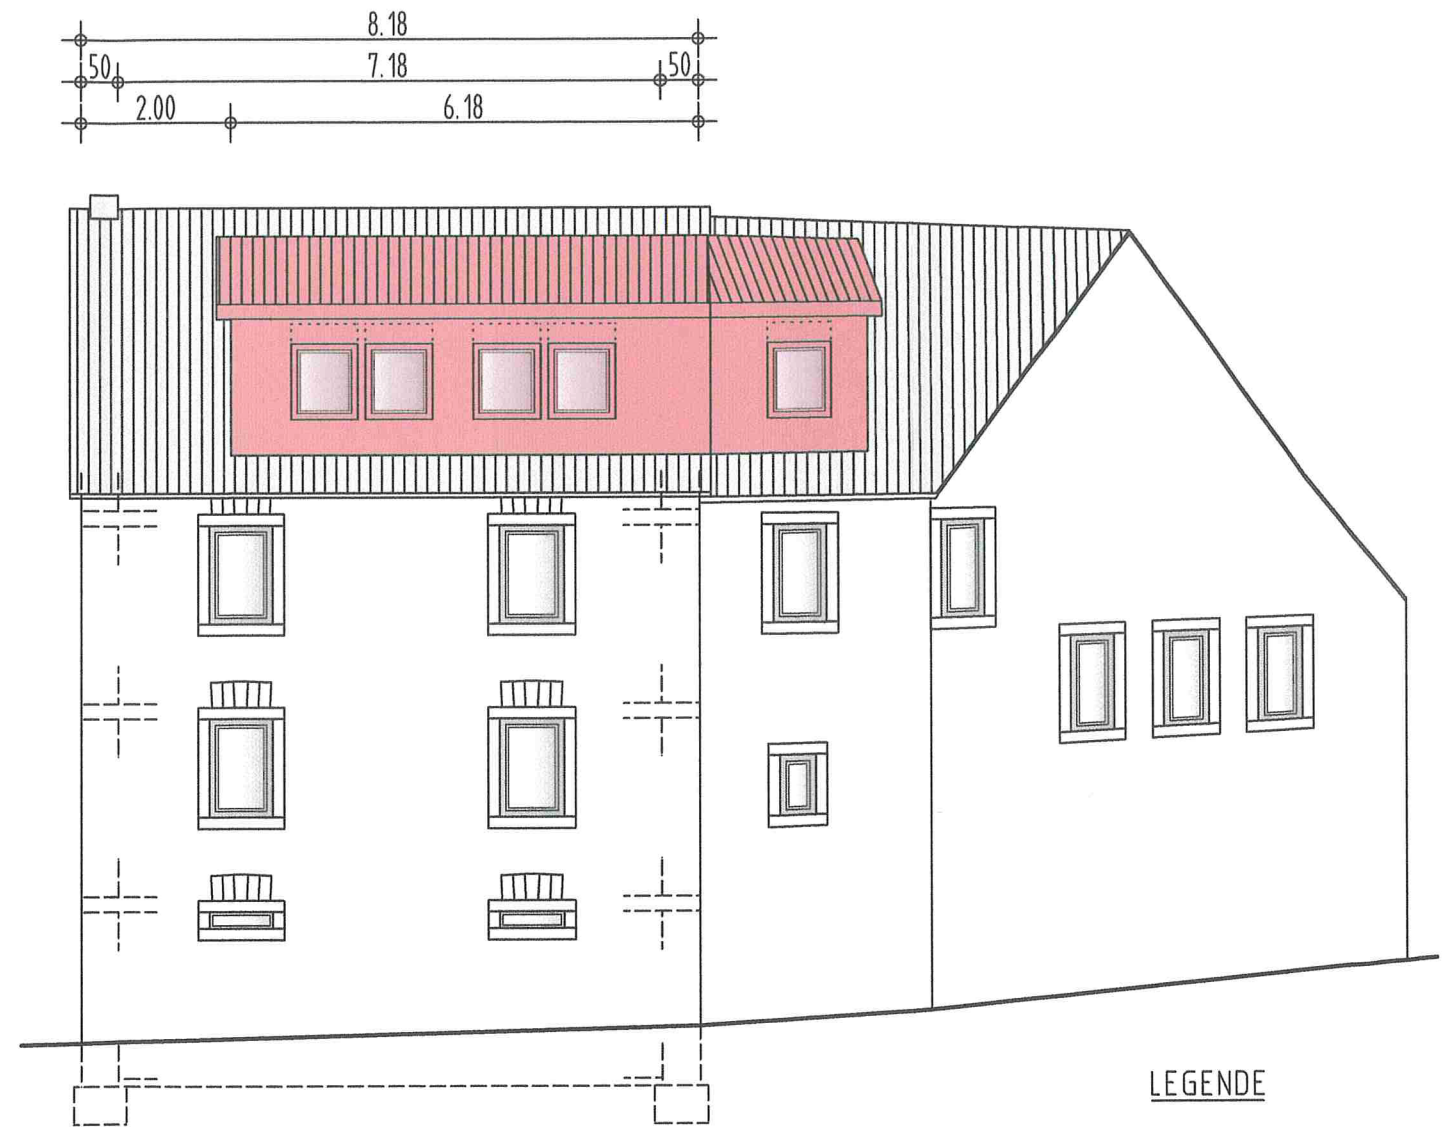

Ansicht Ost

LEGENDE

	Bestand alt
	Abbruch (Gelb)
	Neu (Rot)
	Abstandsfläche

Neubau einer Dachgaube

Bachstraße
56743 Mendig

Gemarkung Niedermendig
Flur: 10 Parzelle: 166/2

Planinhalt: Ansicht Nord + Ost 03 Maßstab: 1:100 Bearbeiter: 24.01.2023