




UNTERSTELLPLATZ I

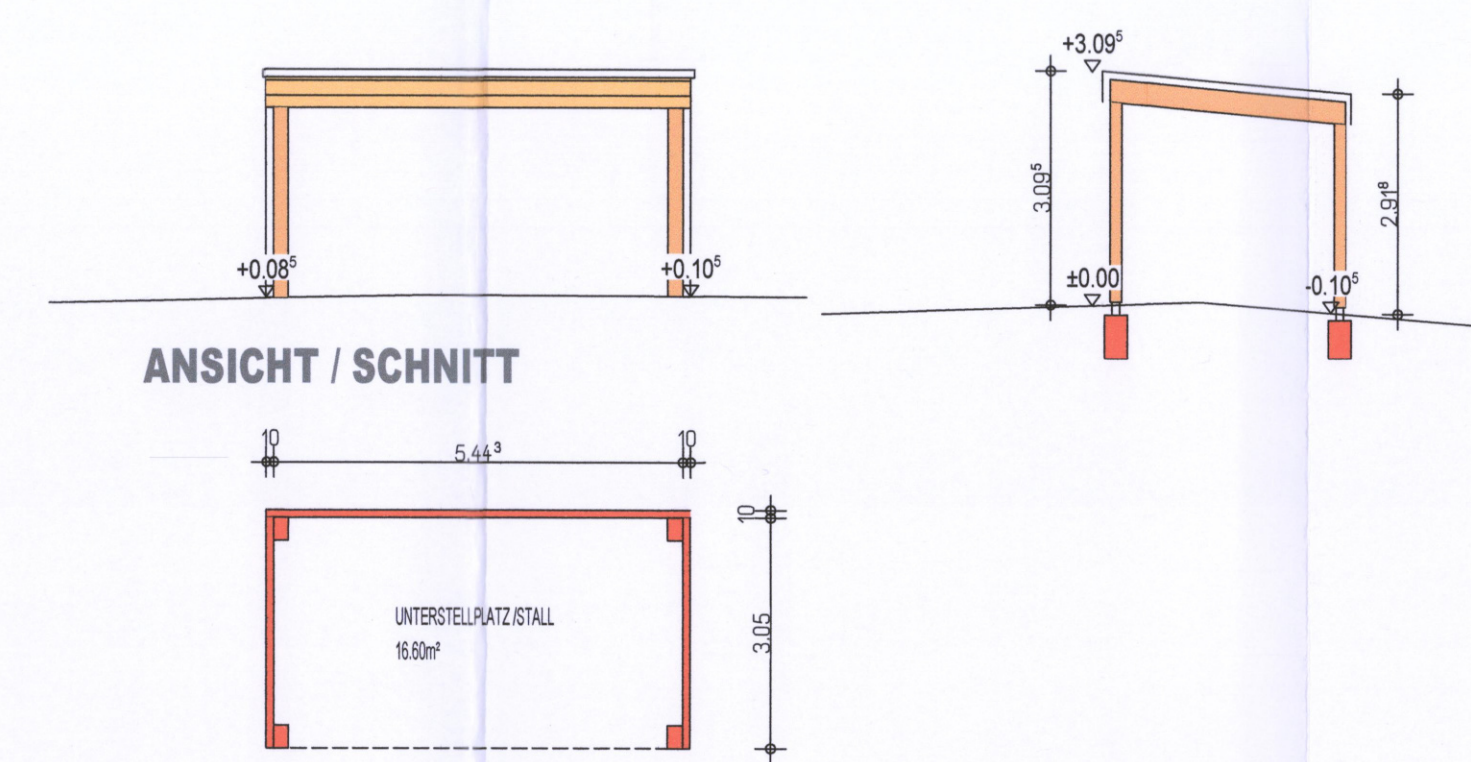


UNTERSTELLPLATZ II

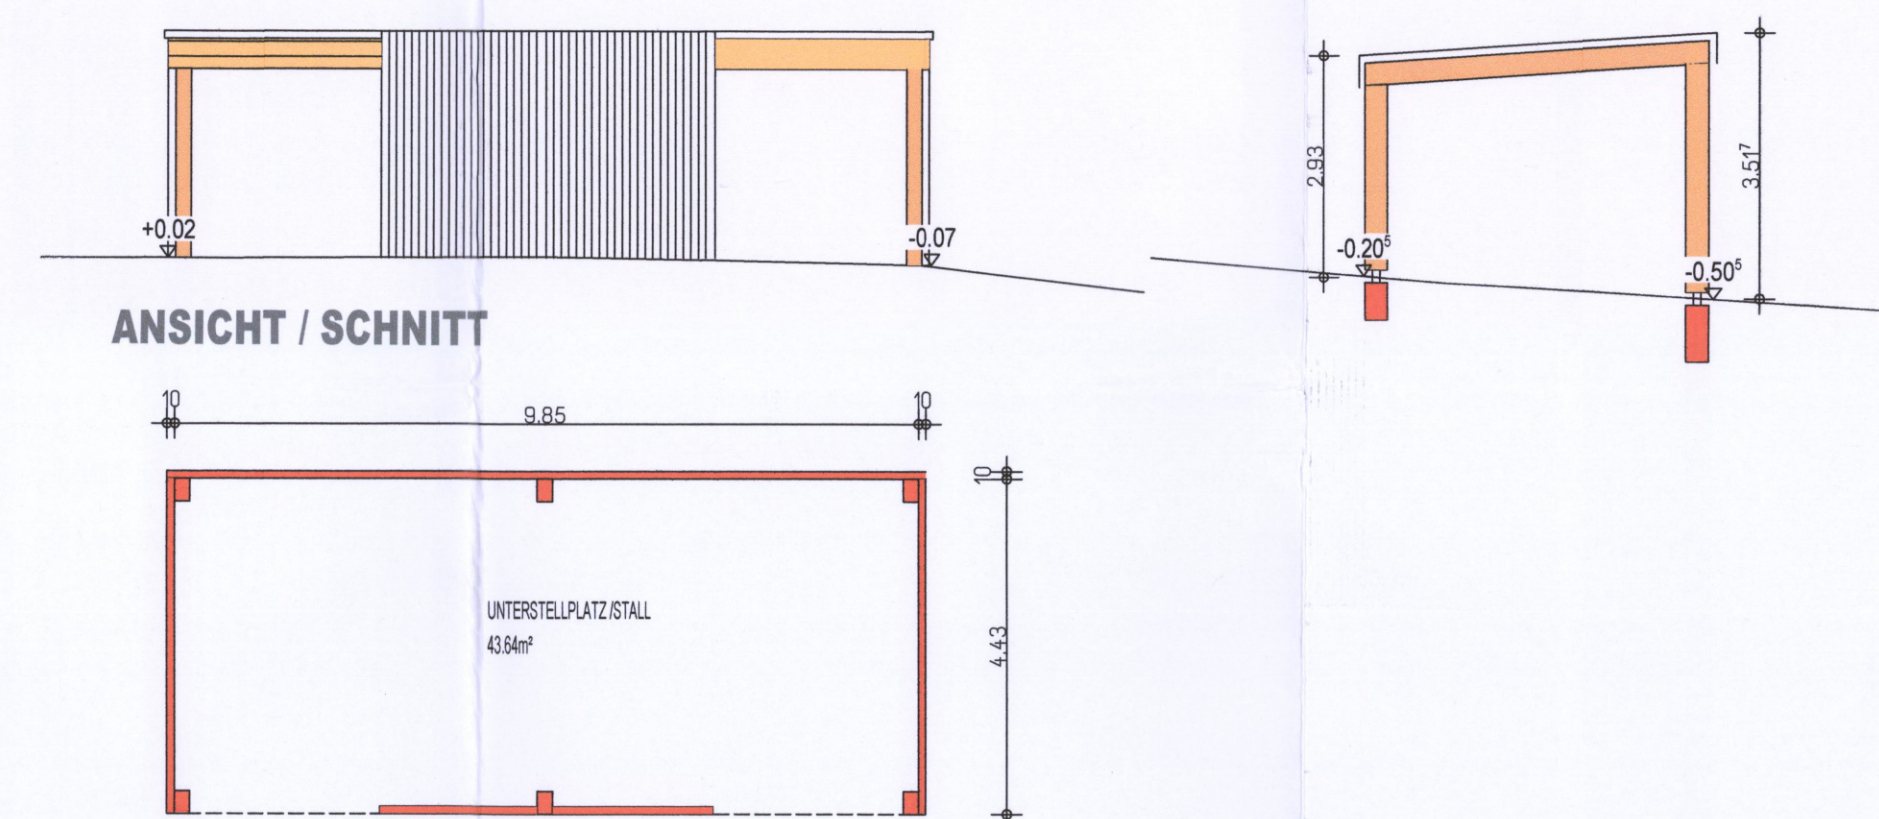


UNTERSTELLPLATZ III + VI

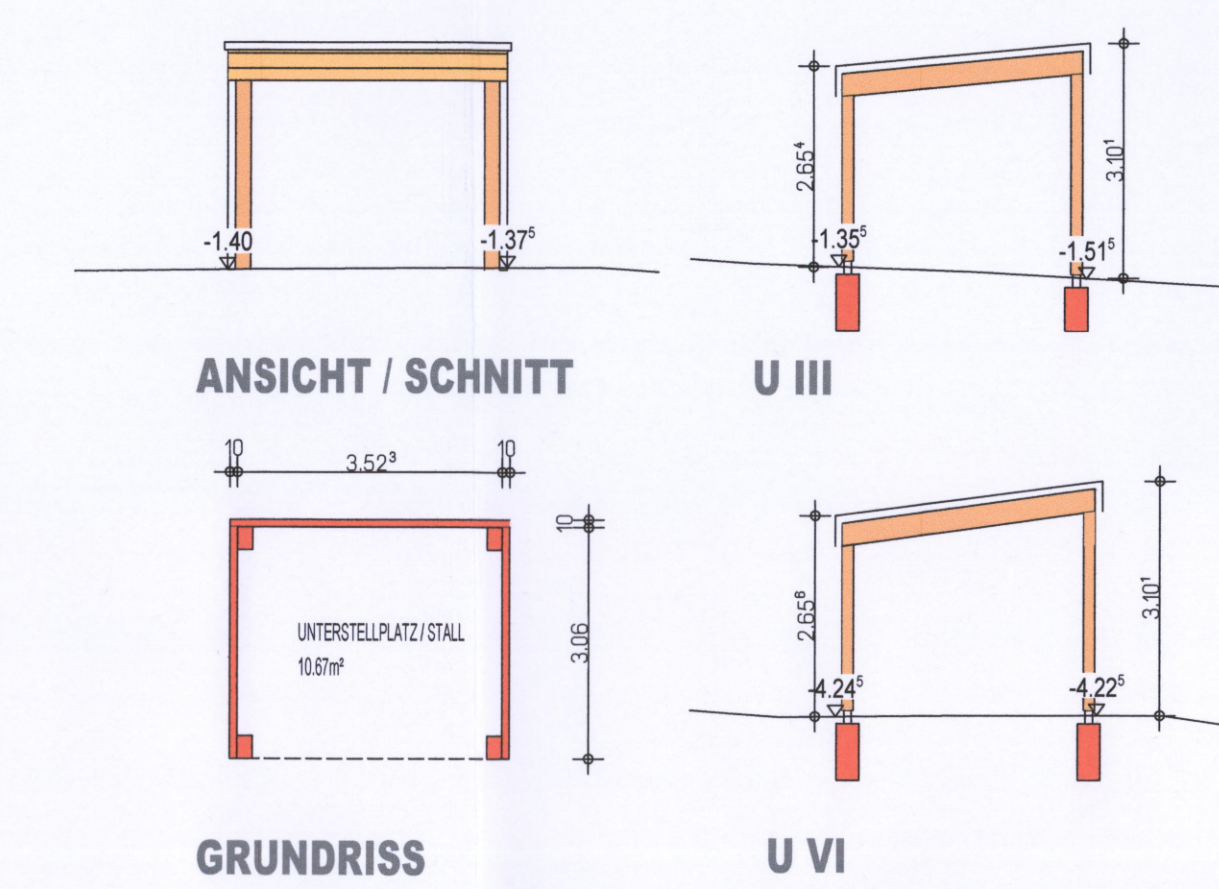


UNTERSTELLPLATZ IV + V + VII

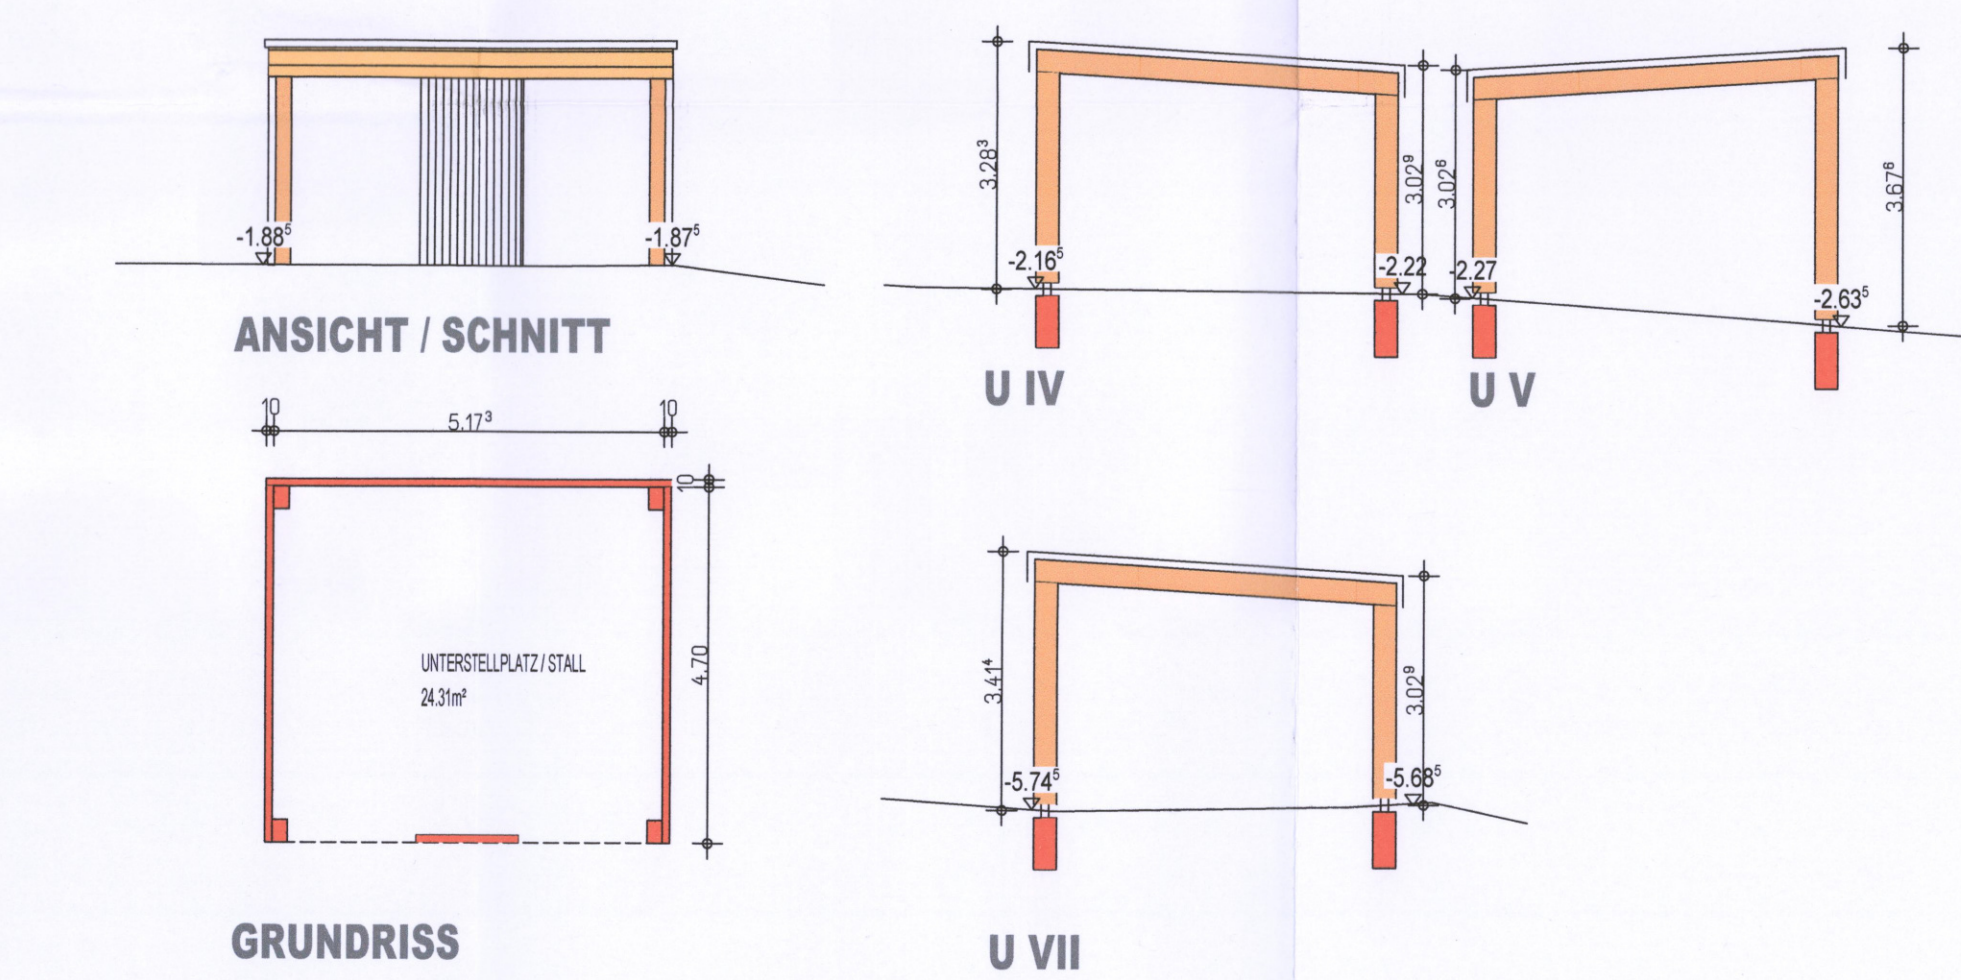


UNTERSTELLPLATZ VIII + IX

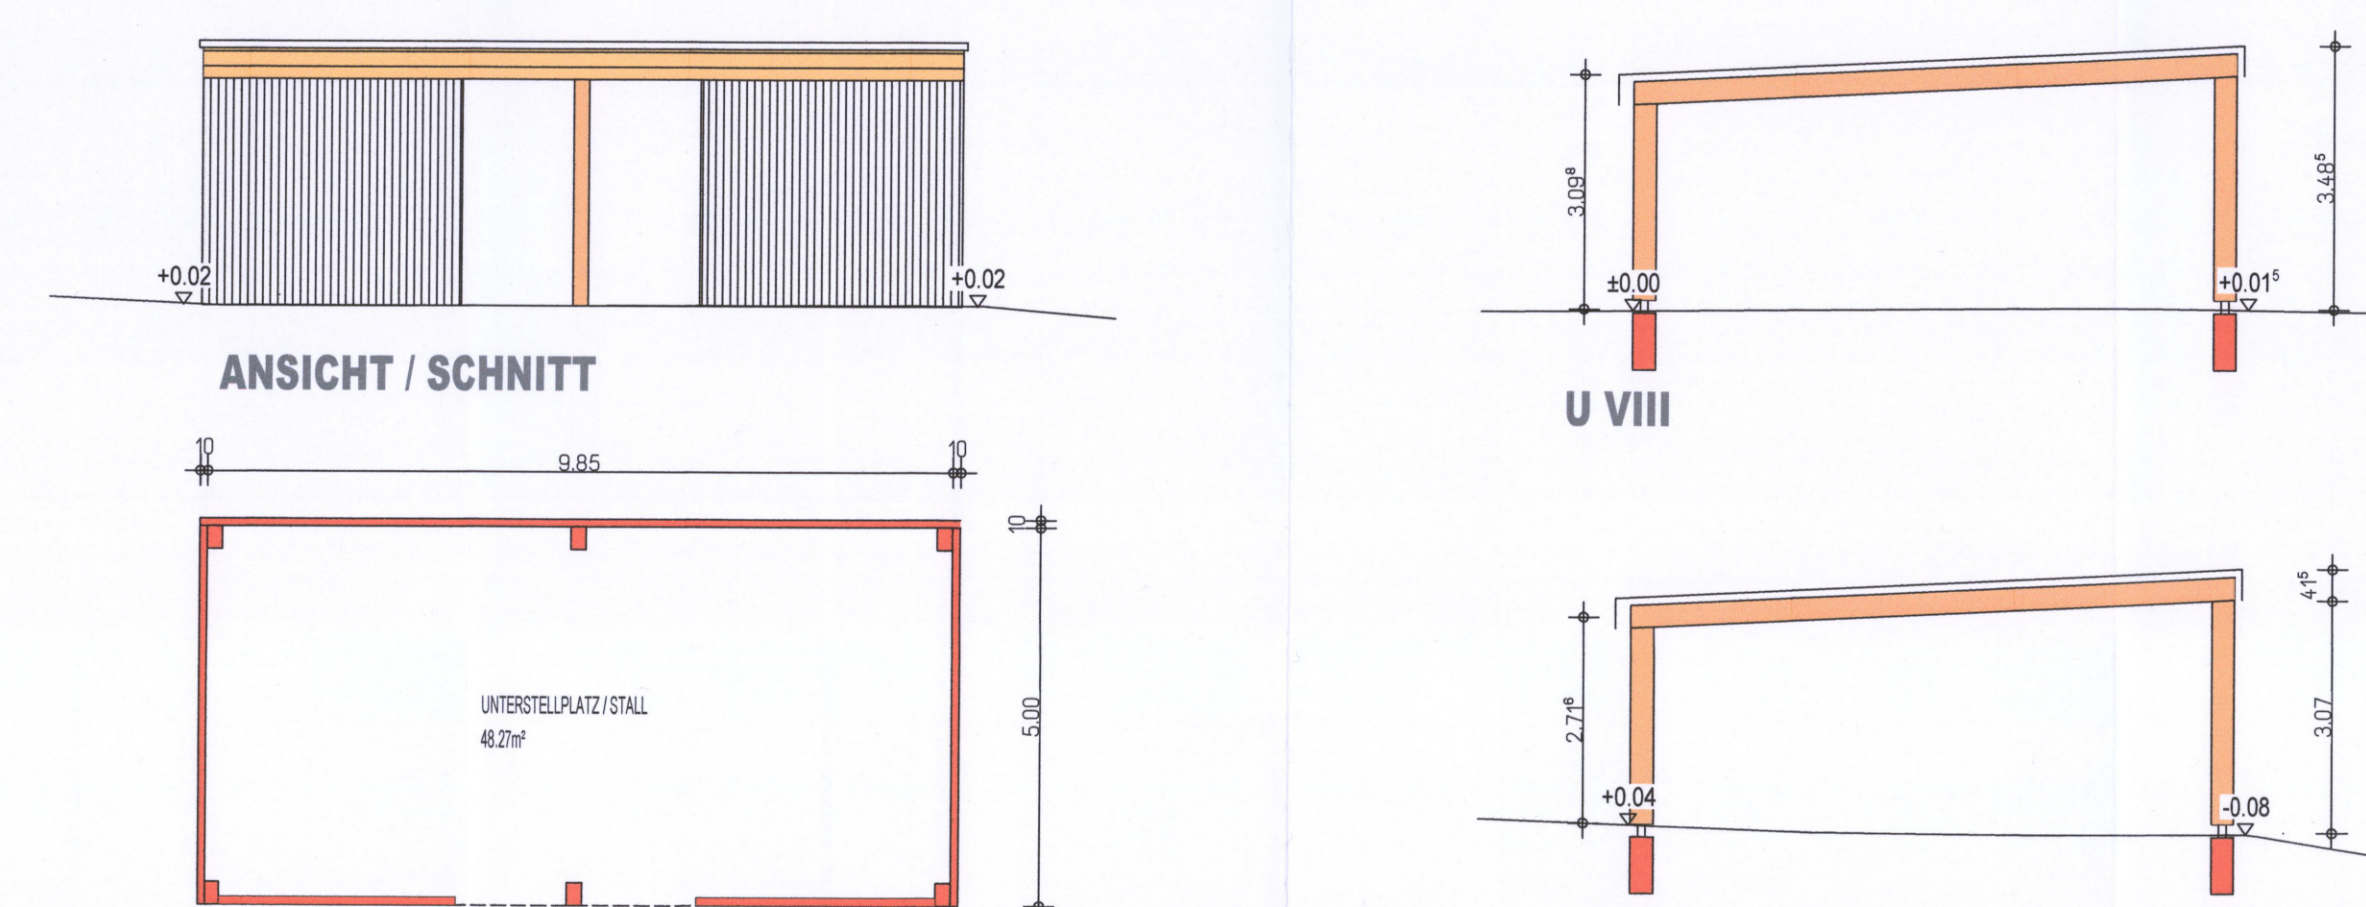


STALL HOFEINGANG

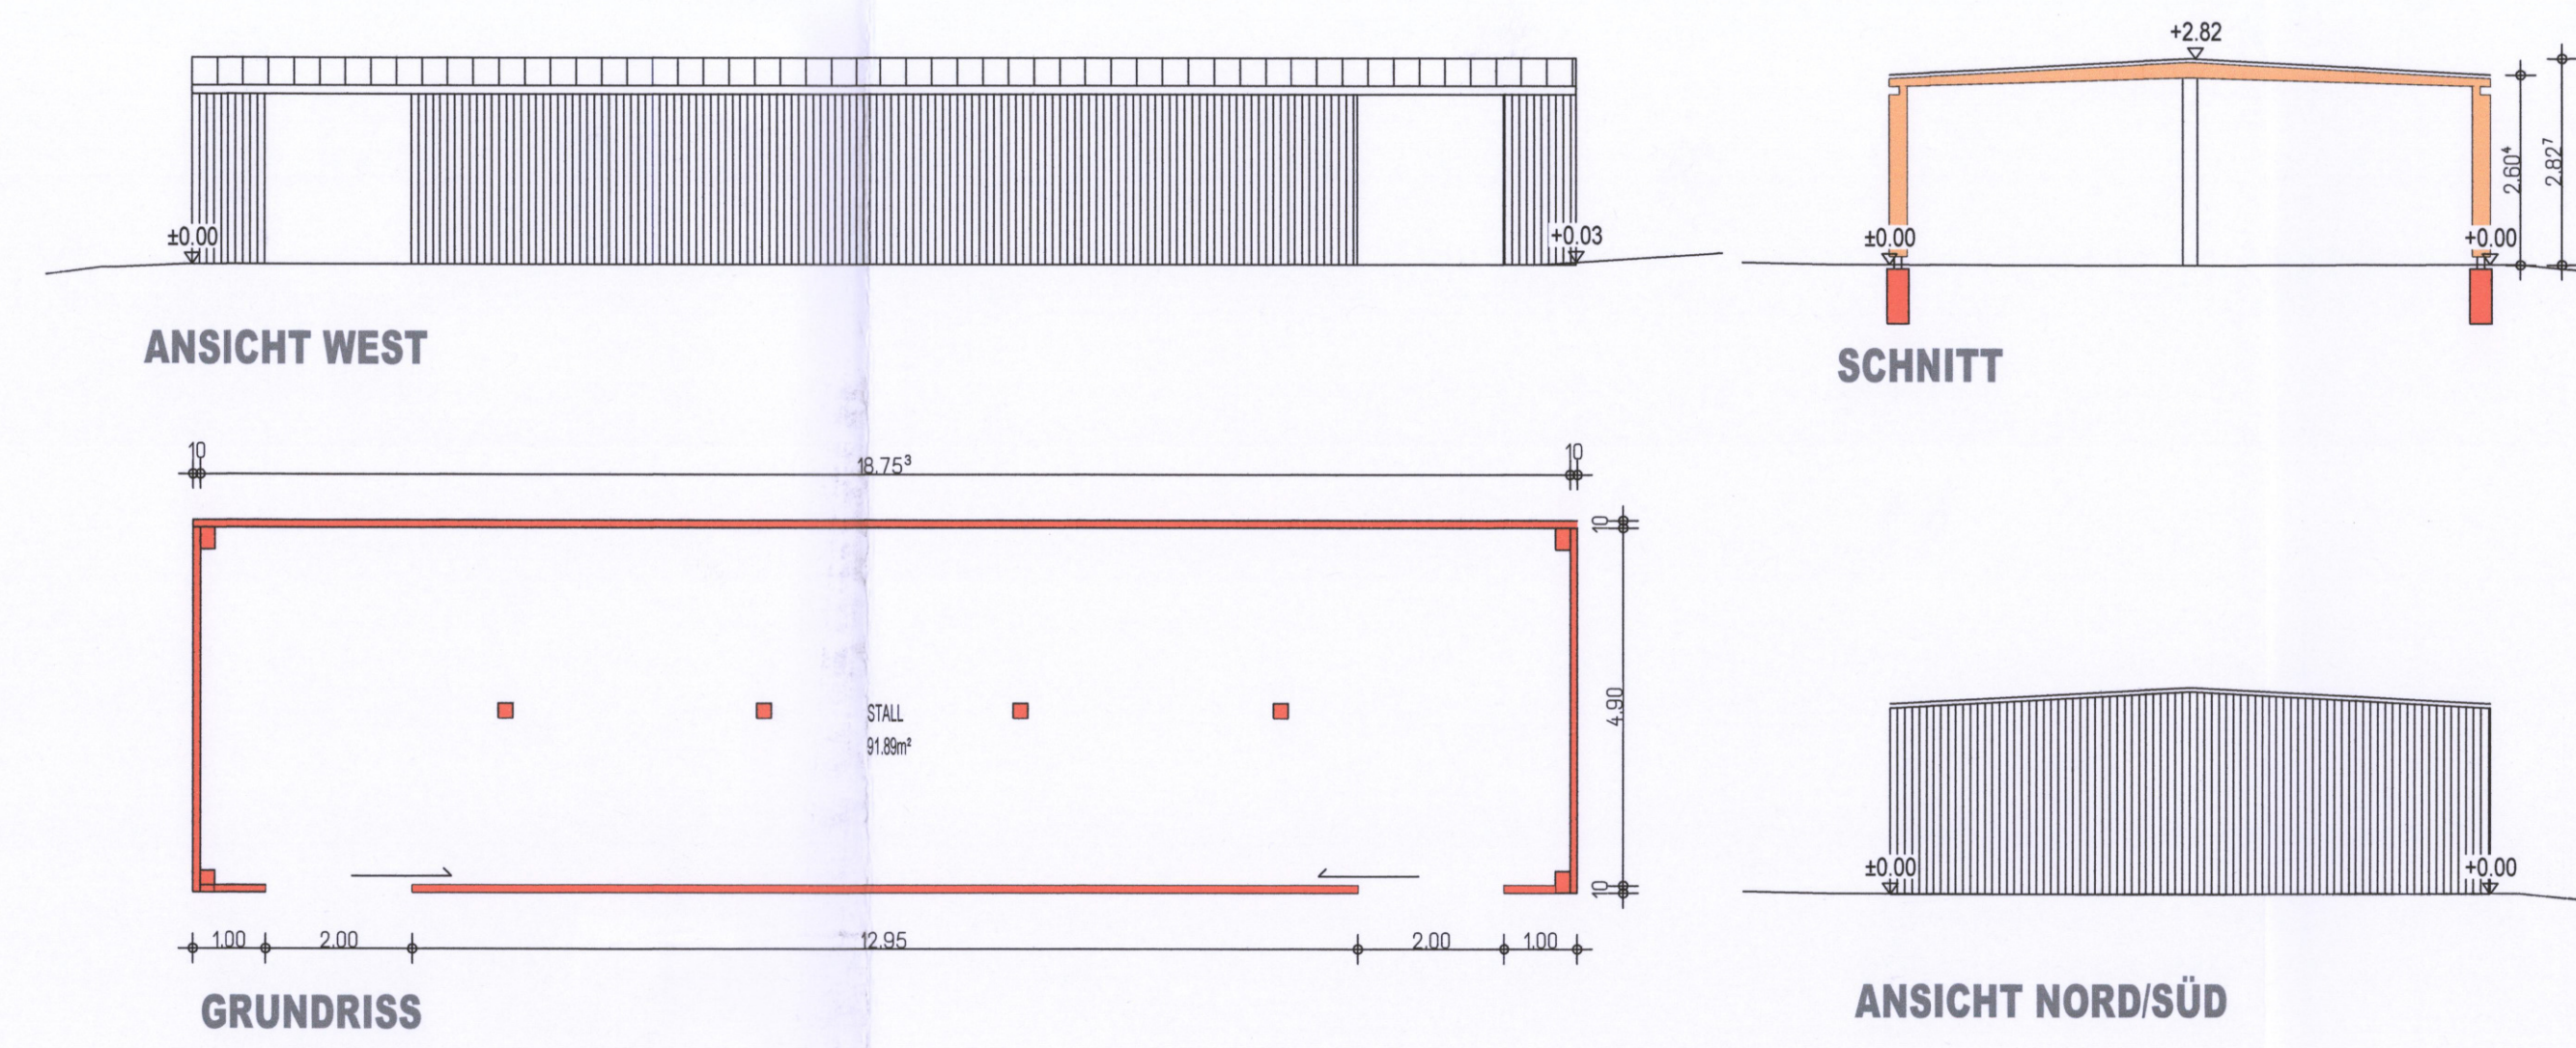

PONYSTALL

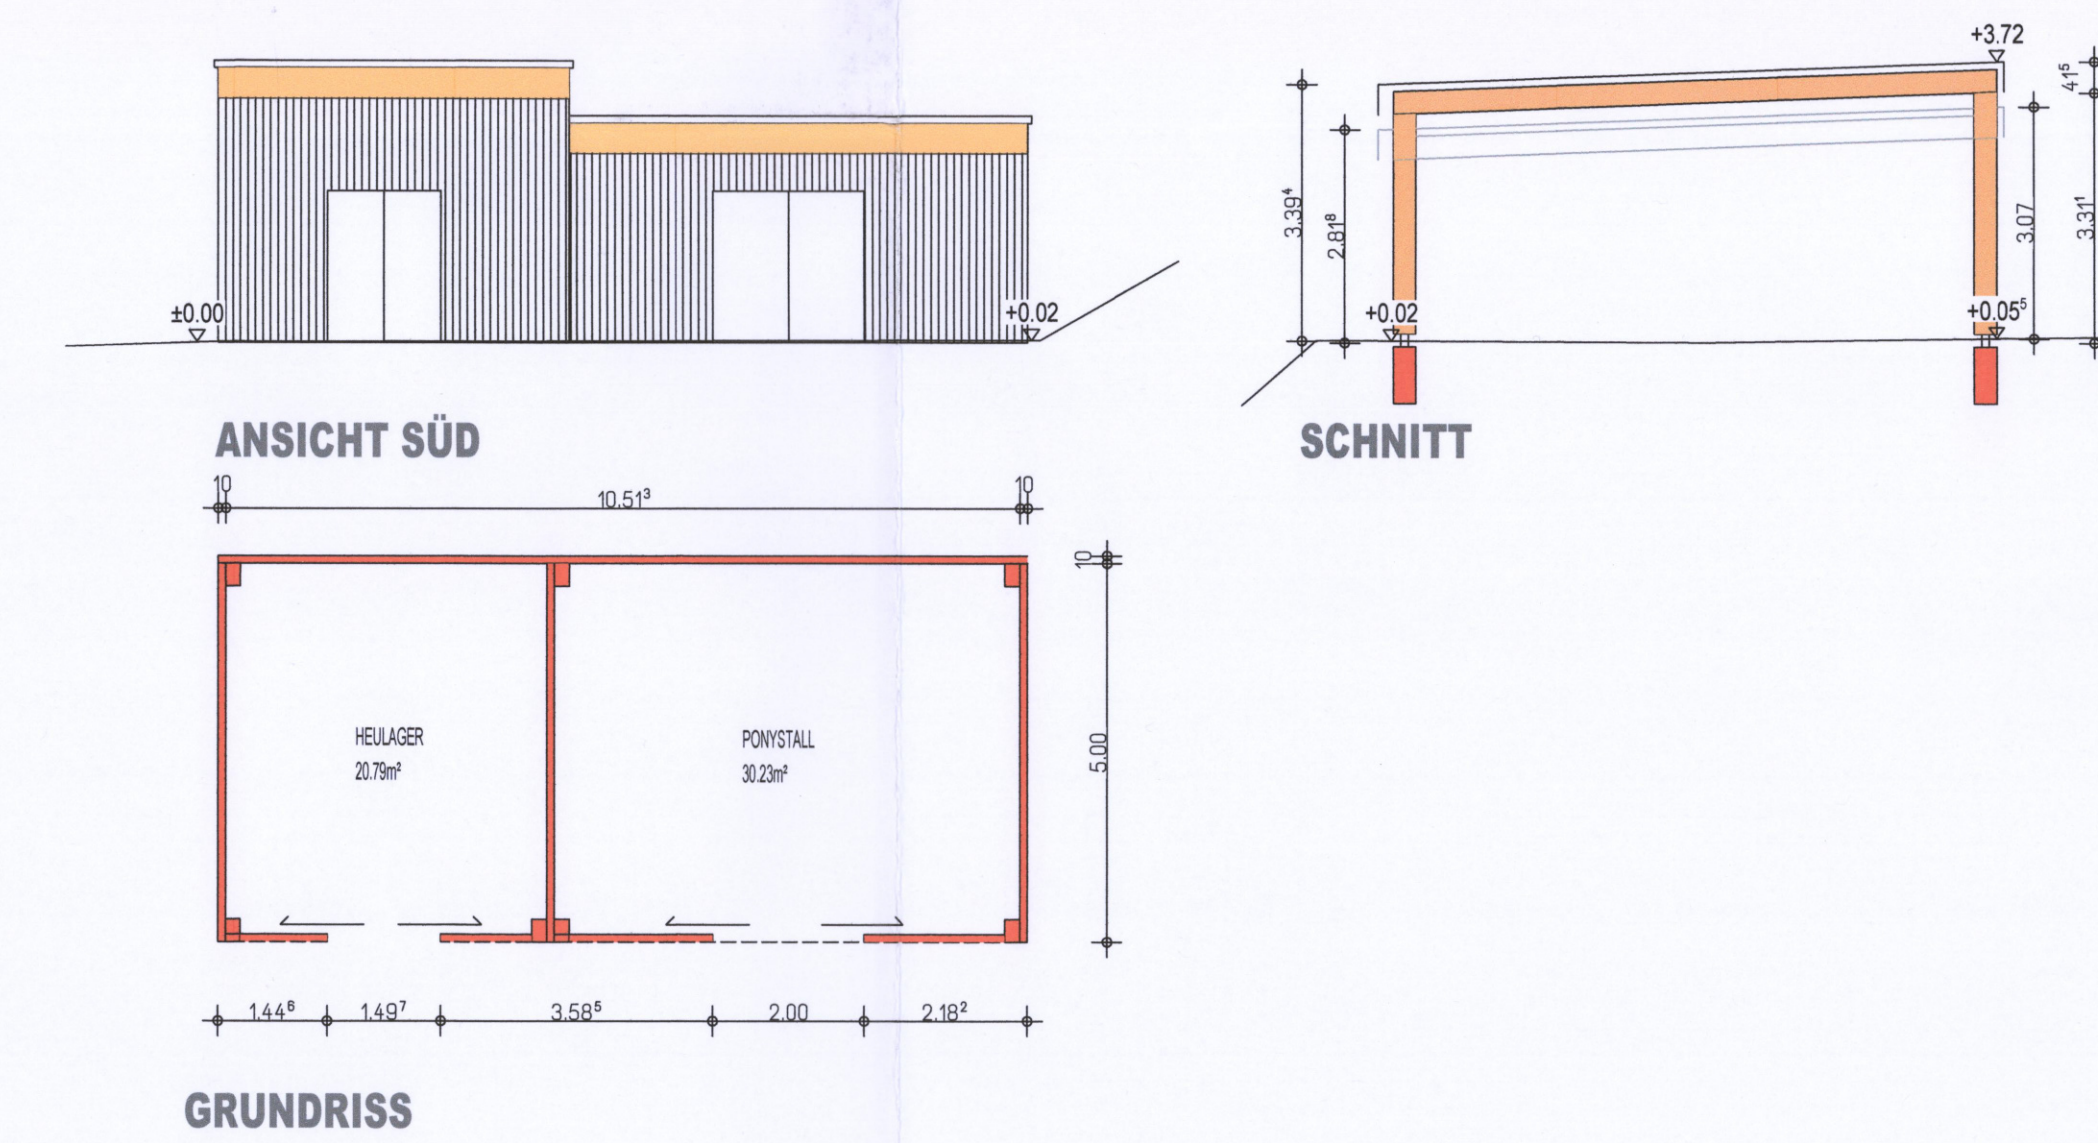

QUARANTÄNESTALL

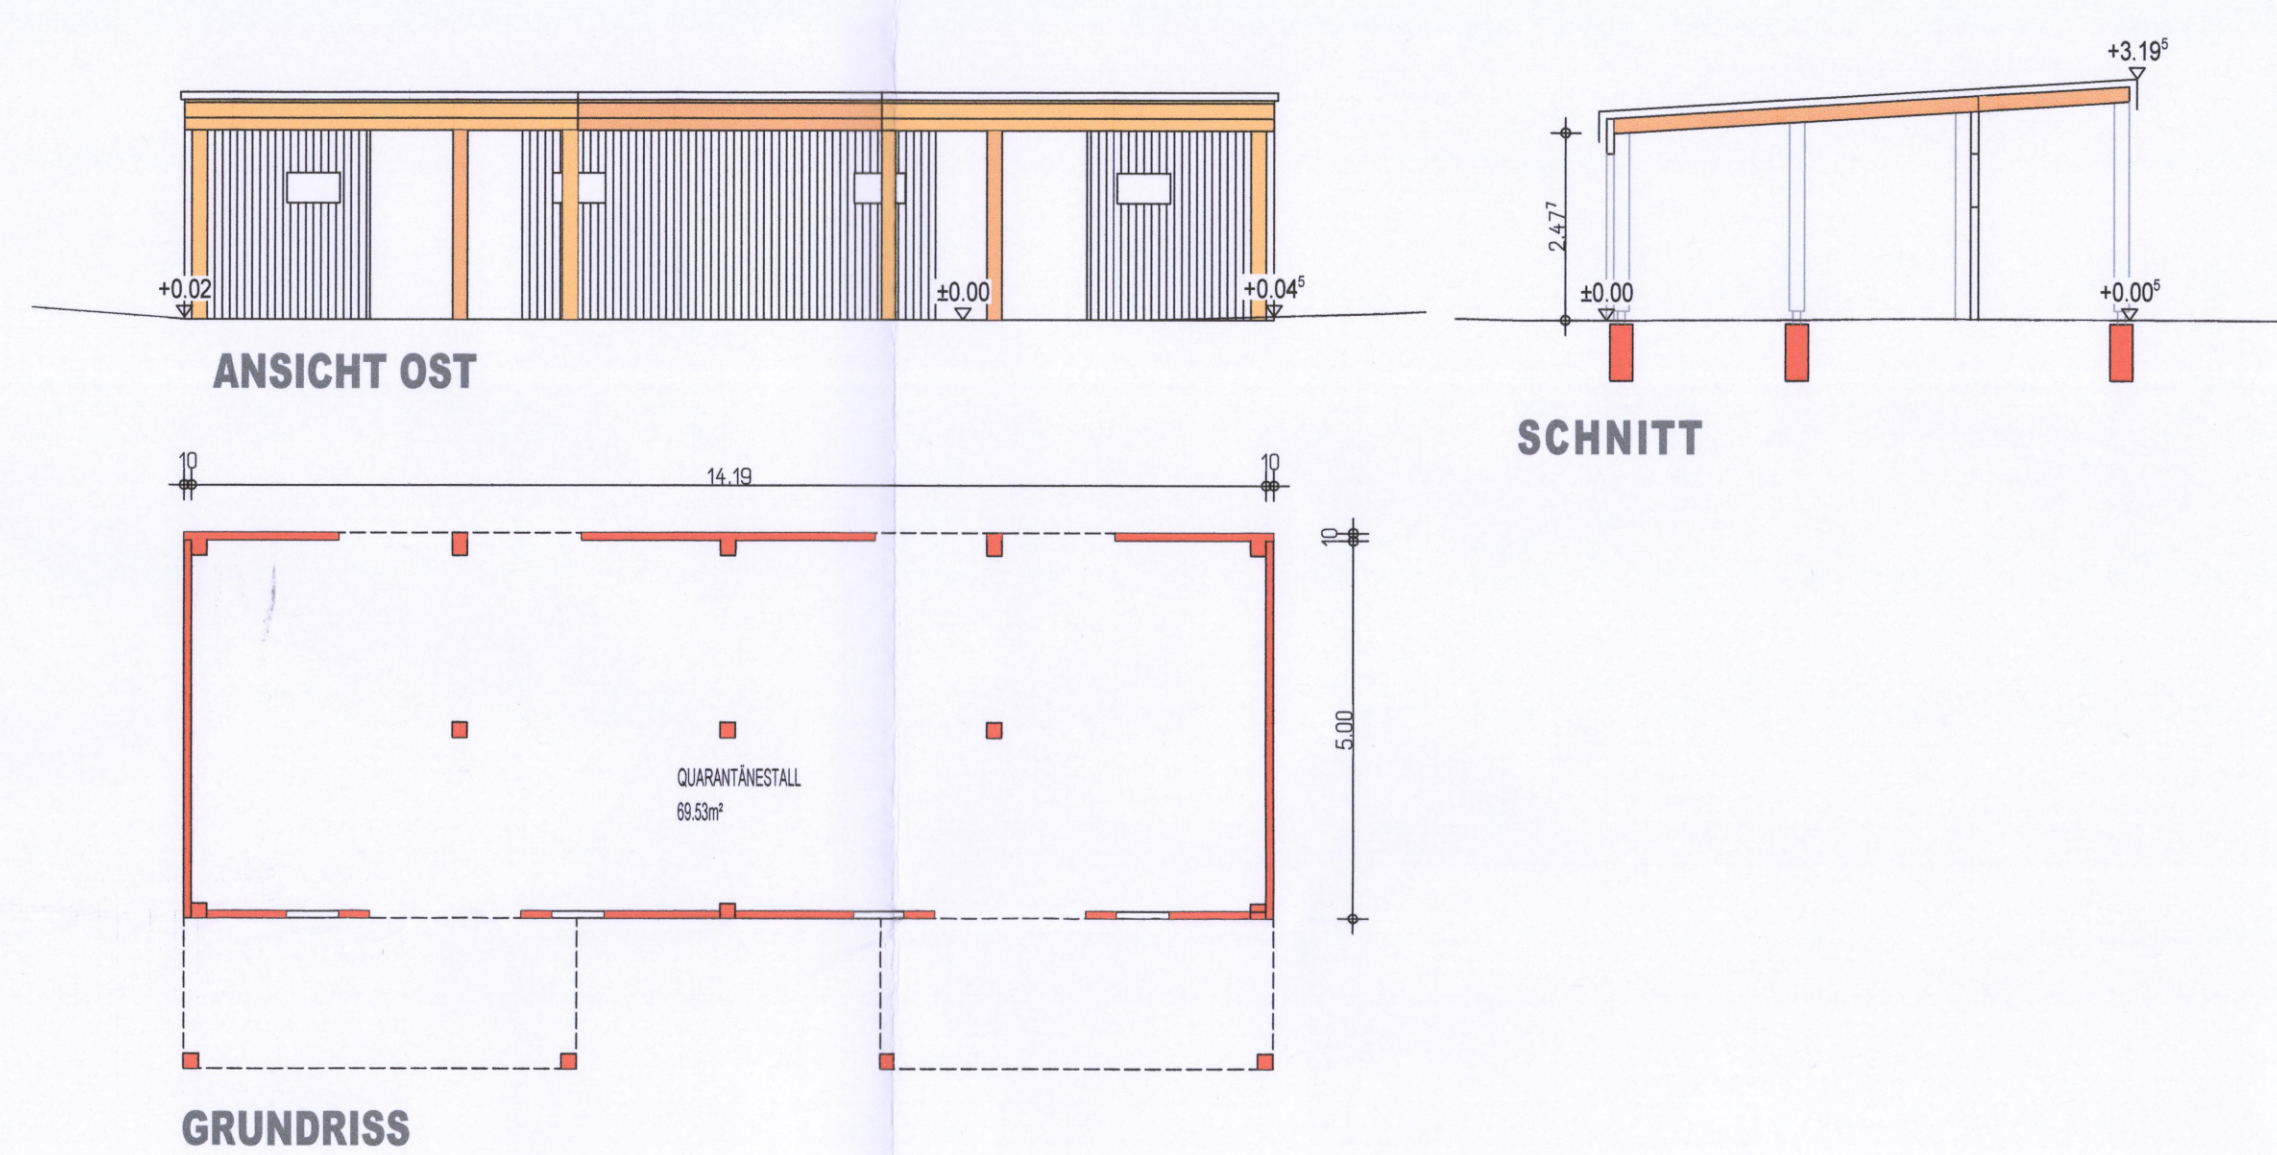

Index	Geändert / Datum	Bemerkungen
-	-	-

Bauvorhaben Neubau mehrerer Ställe, eines Lagerzeltes, einer Föhranlage, drei Vorbauten und Pferdeunterstellplätze Hauptstraße 1 56743 Bell	
Bauherr 	Landkreis: Hagen-Wedel Gemeinde: Bell Gemarkung: Bell
Darstellung Pferdeunterstellplätze und Ställe	Maßstab 1:100
	Blatt Nr. BA-01
	Blattgröße DIN A0