

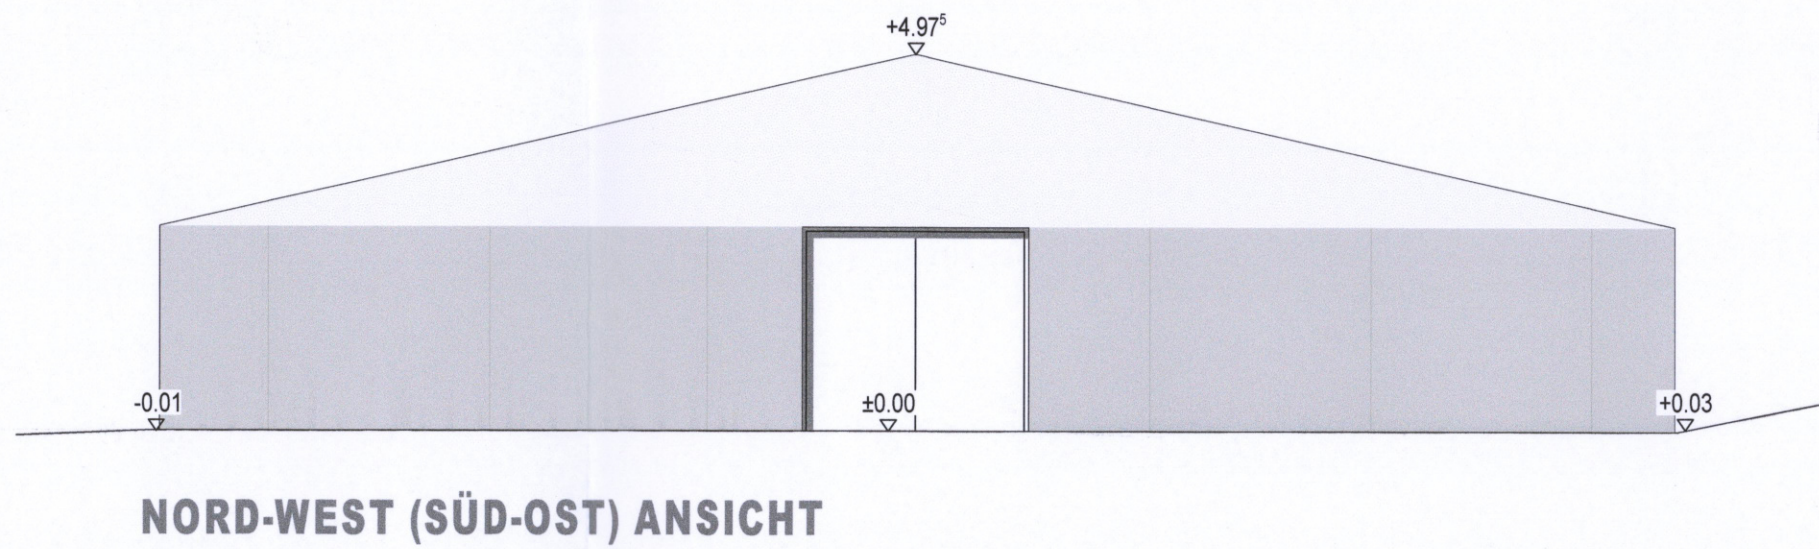
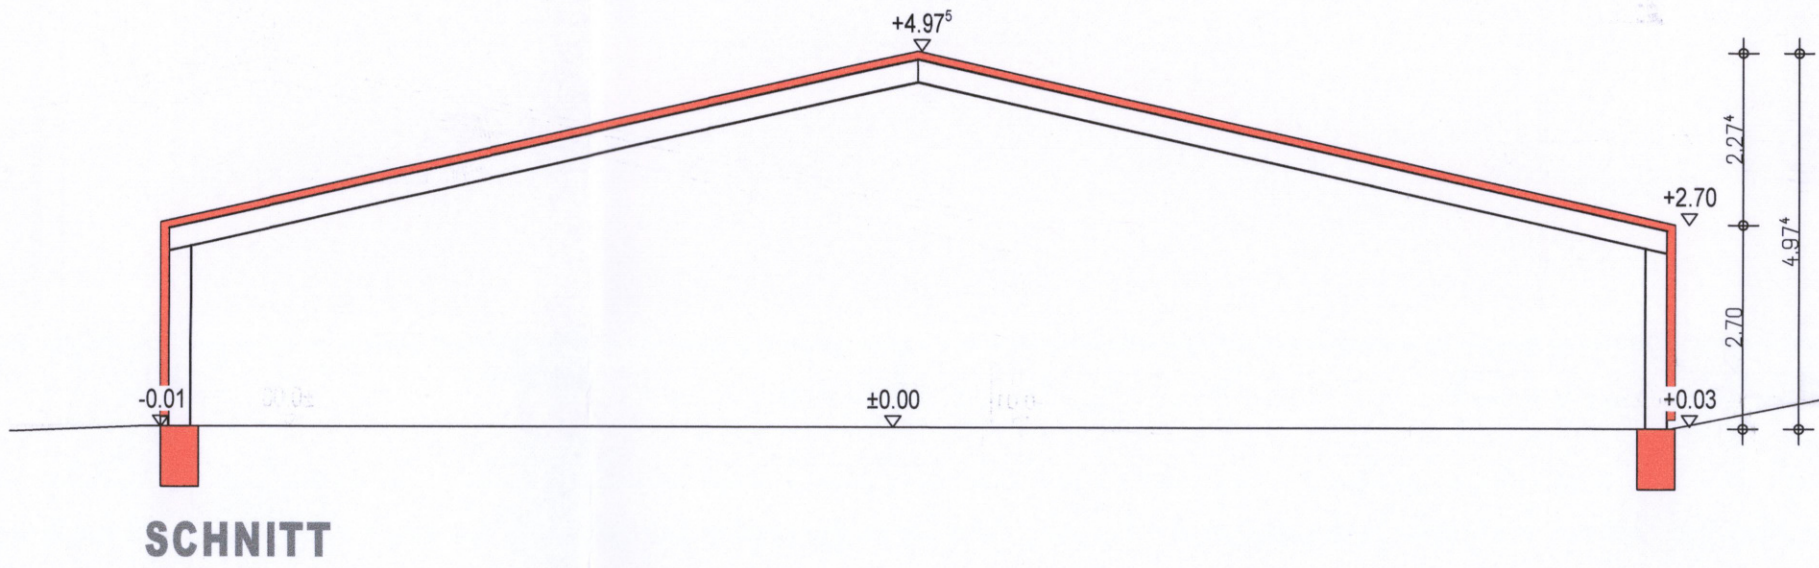
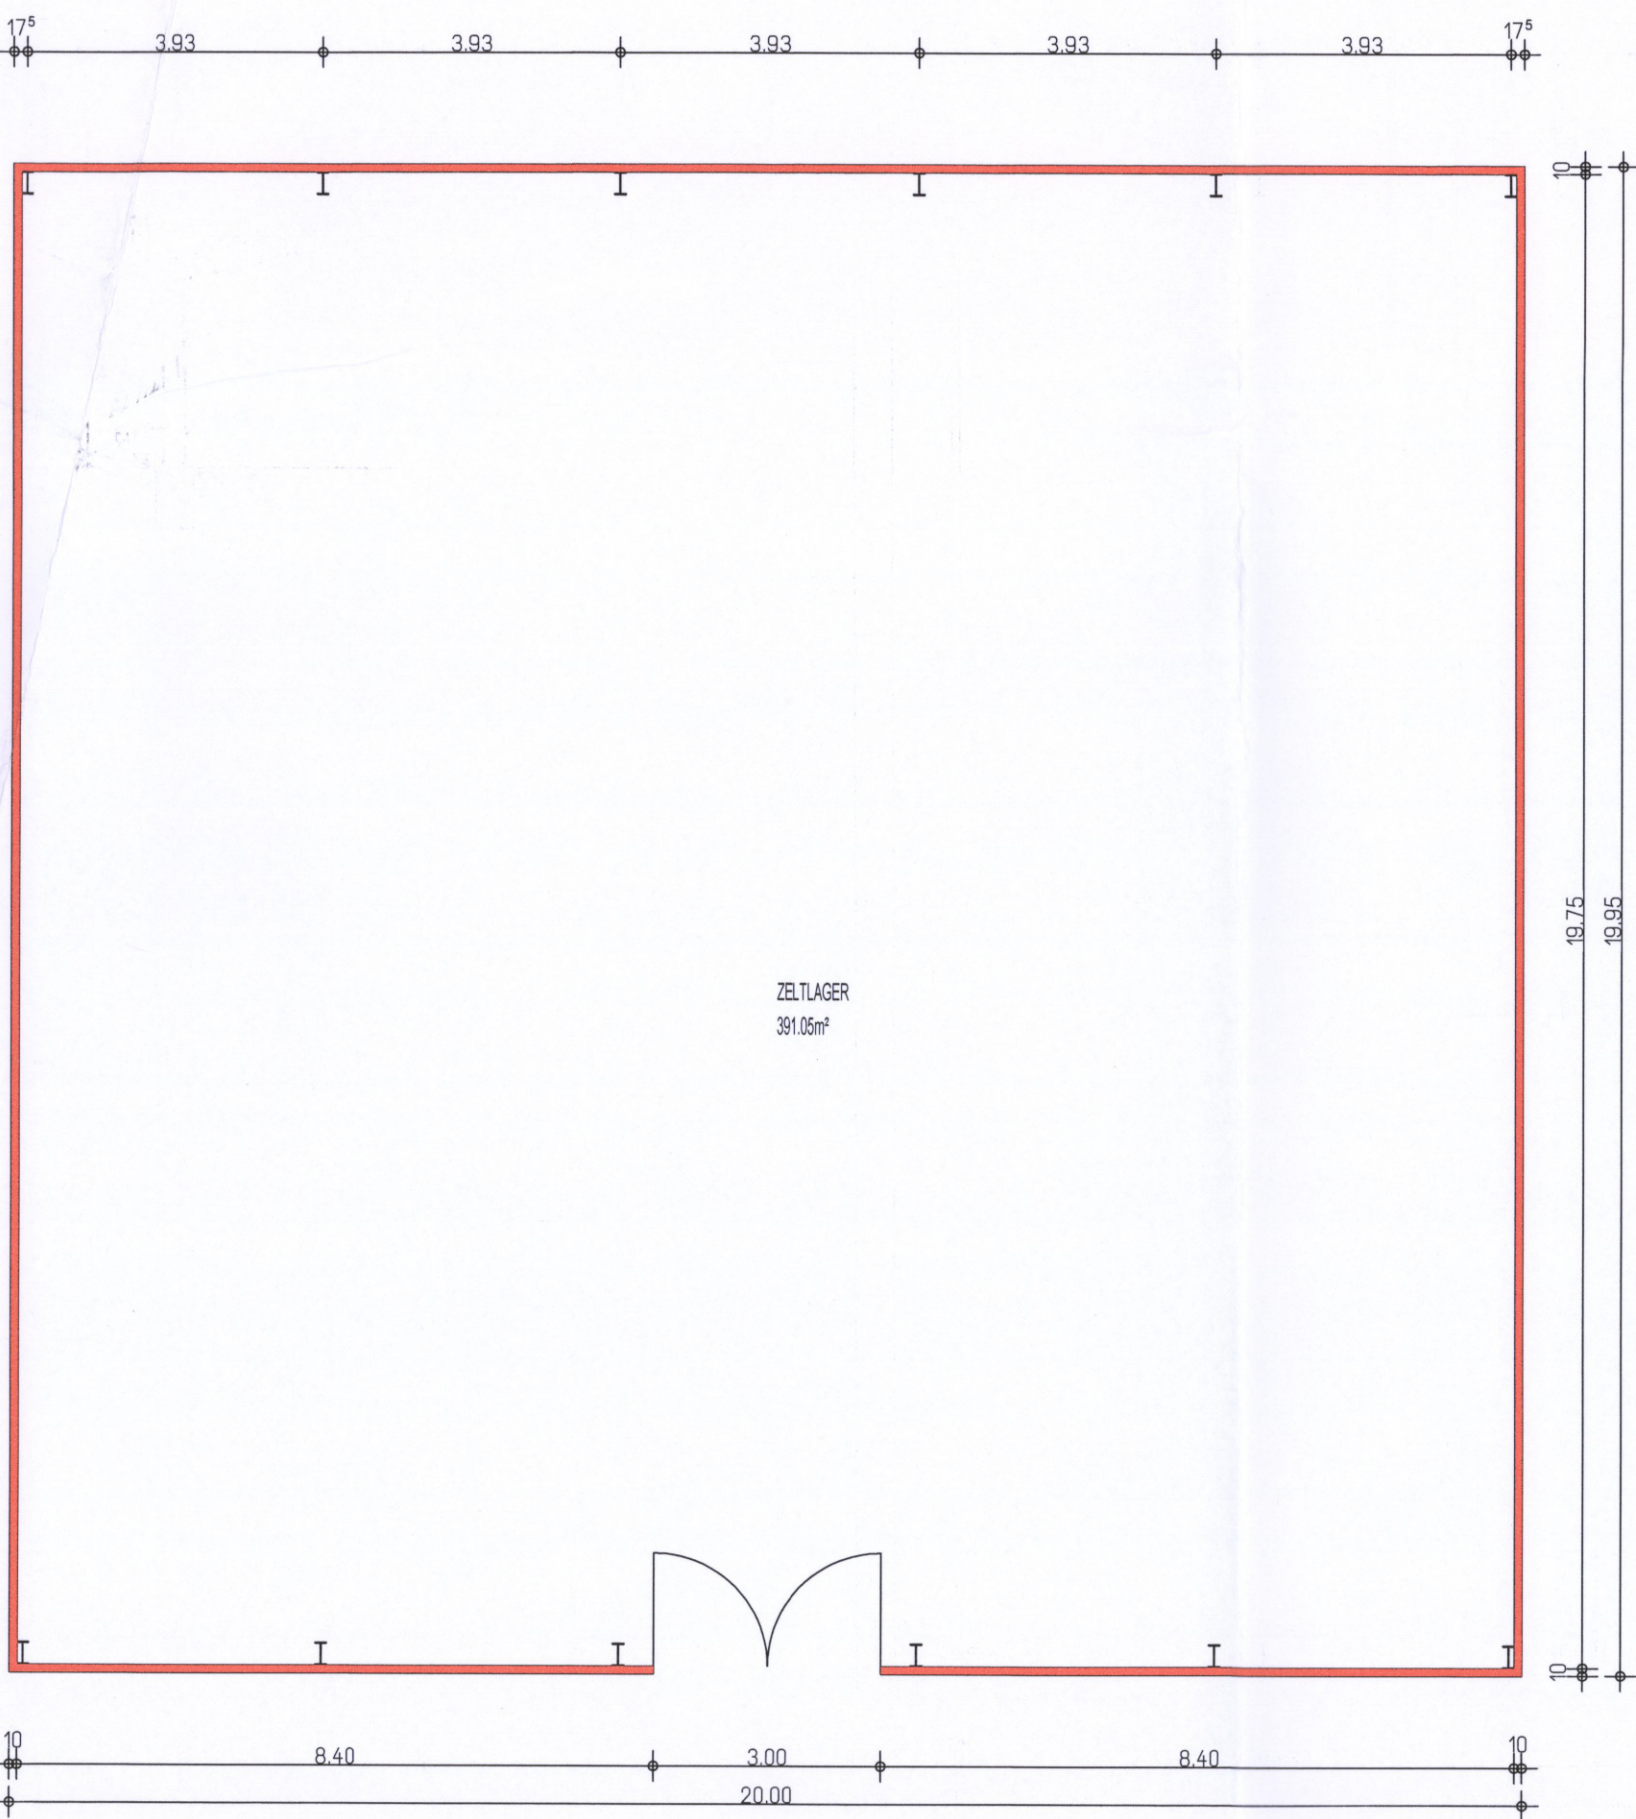
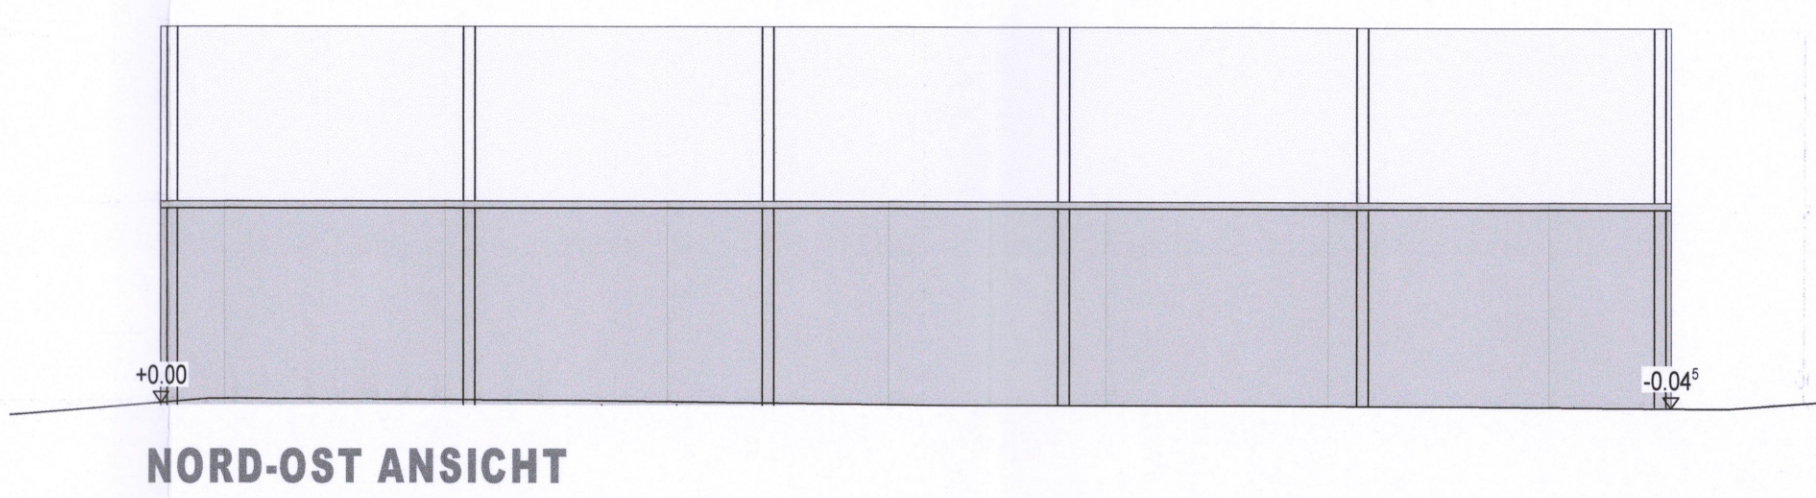
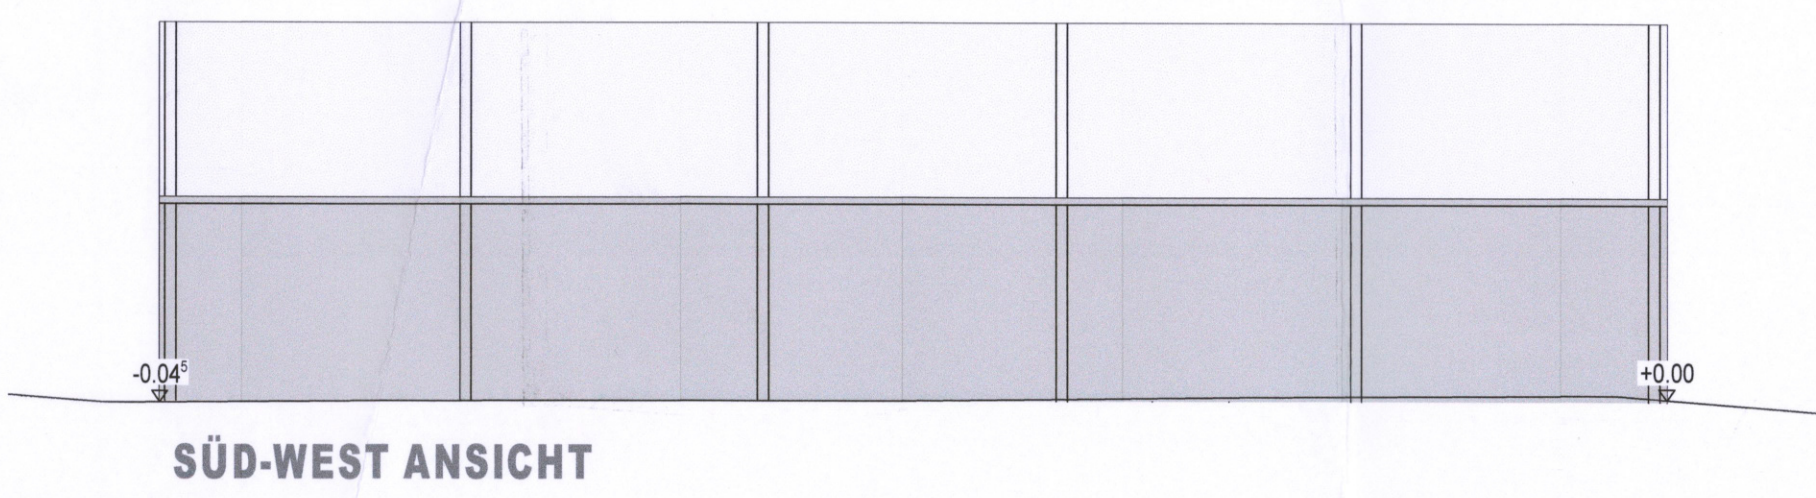
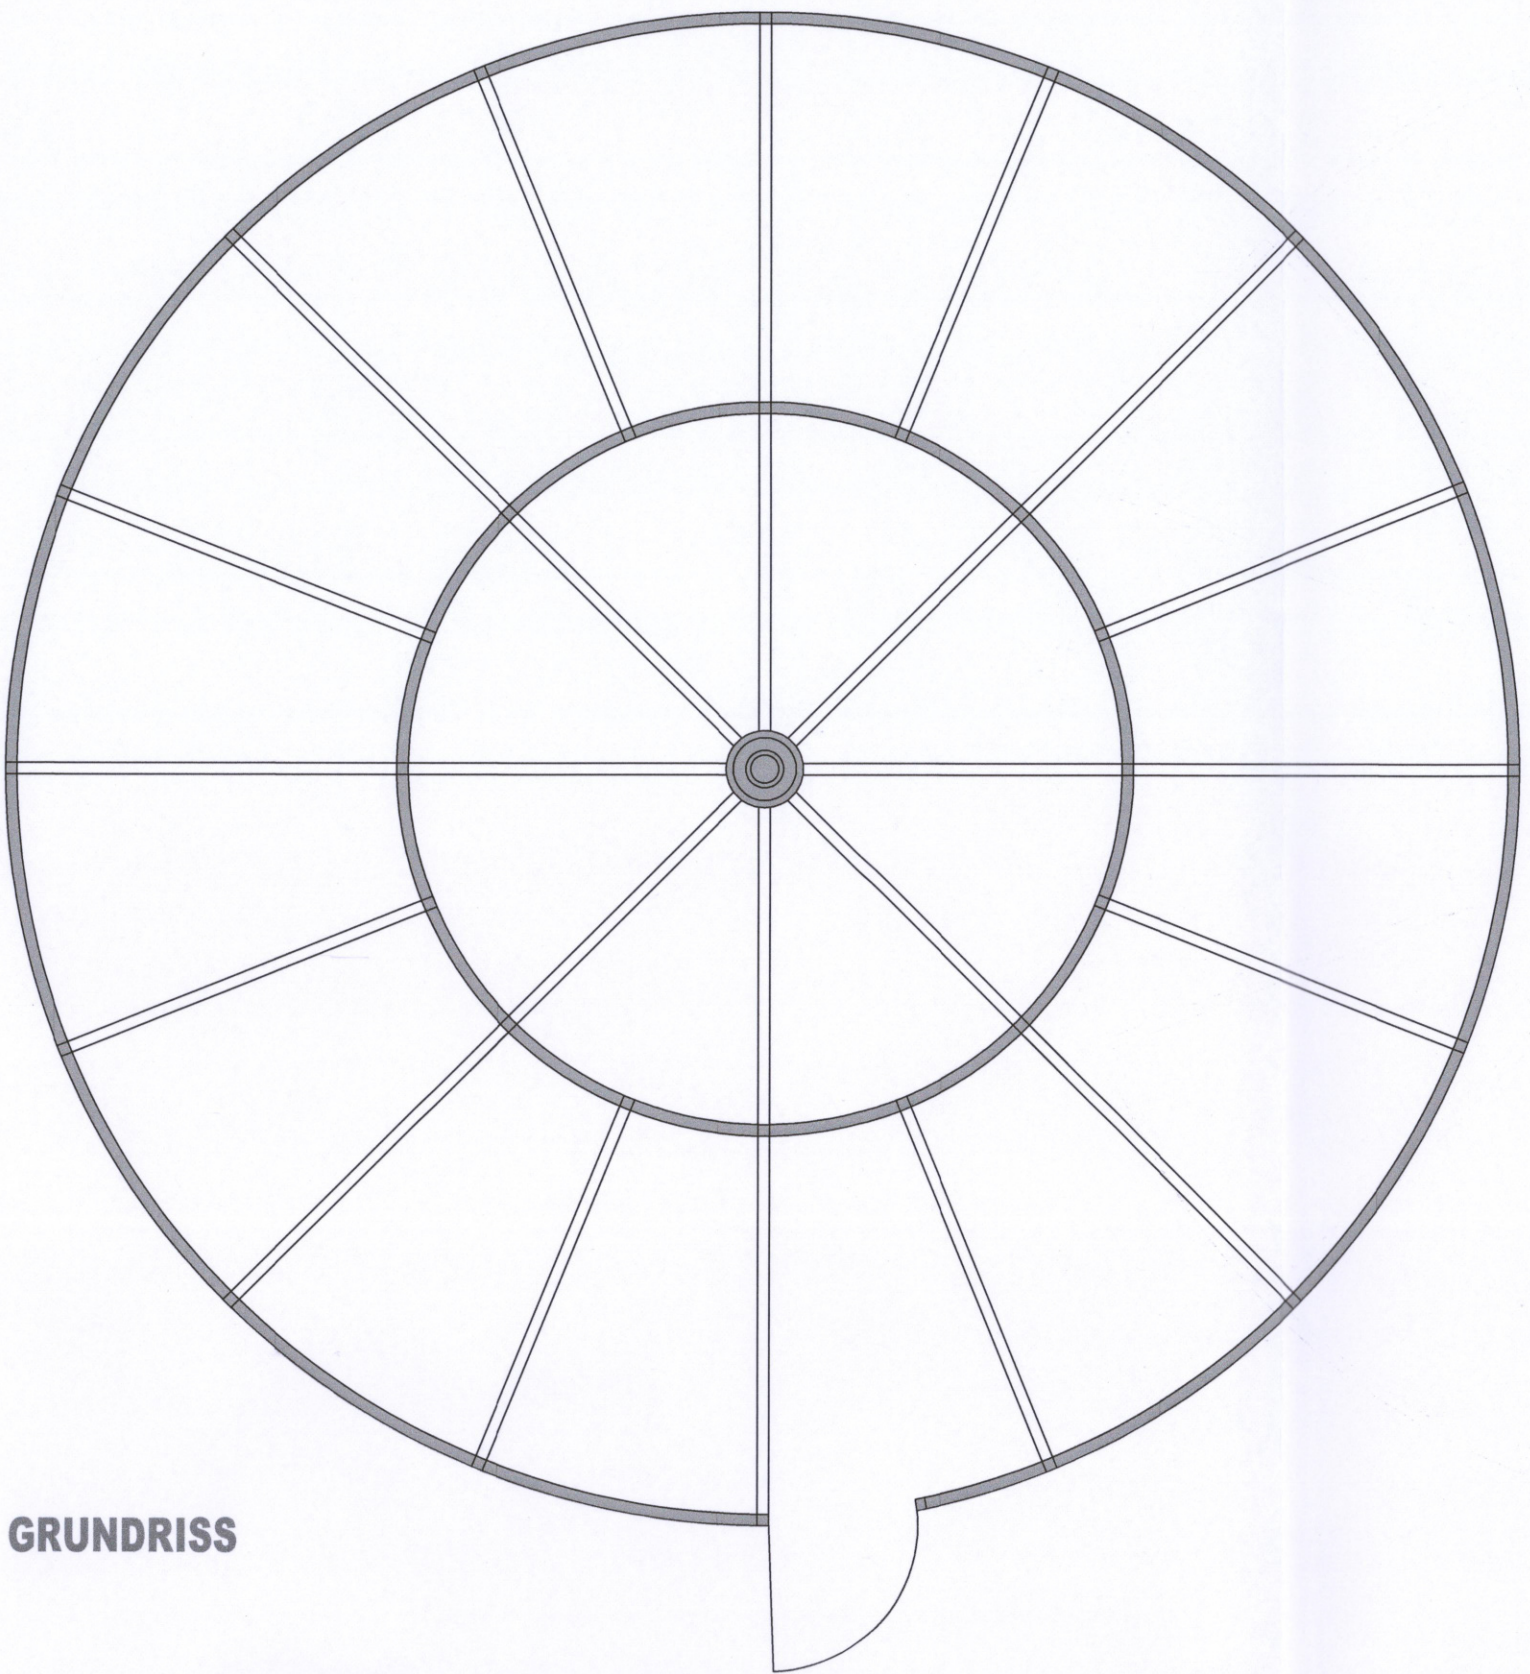
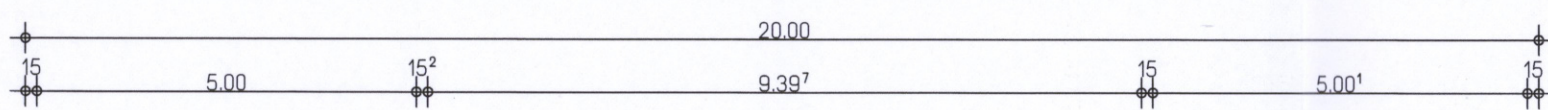
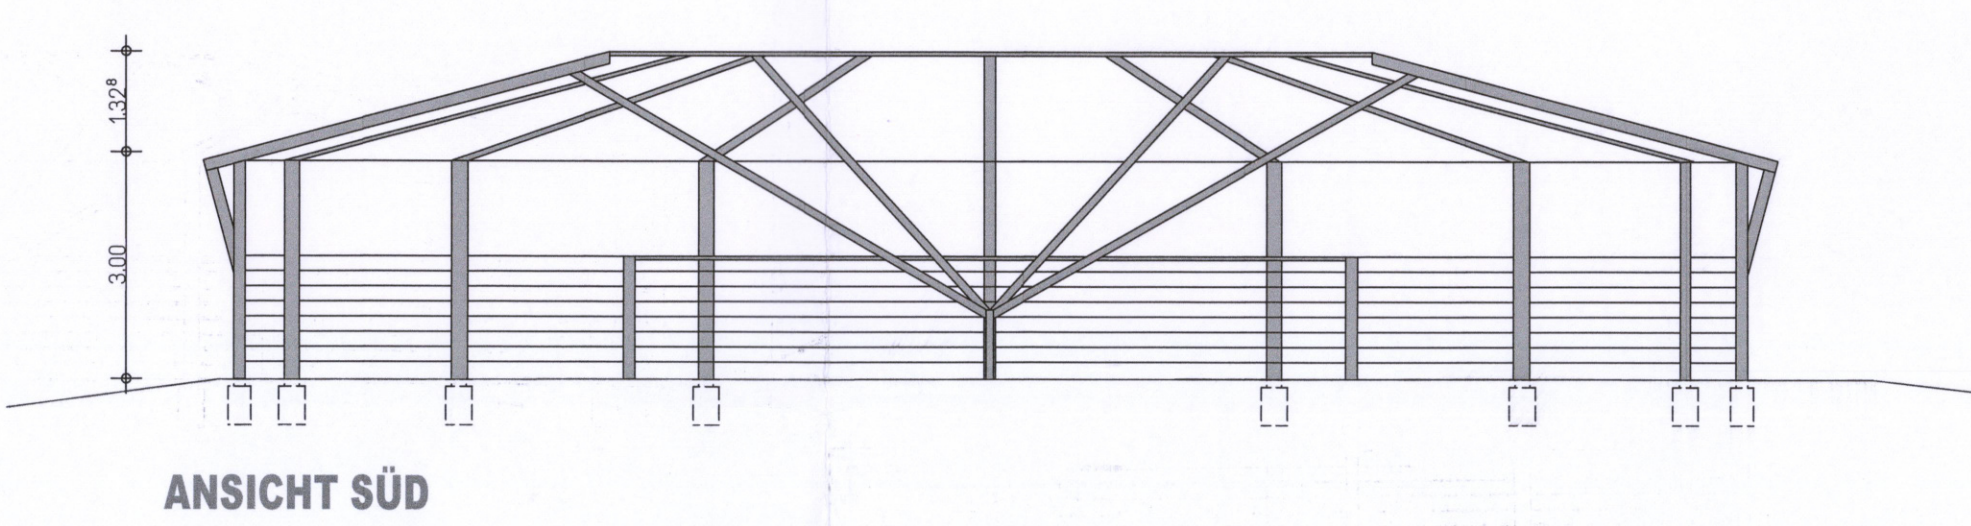
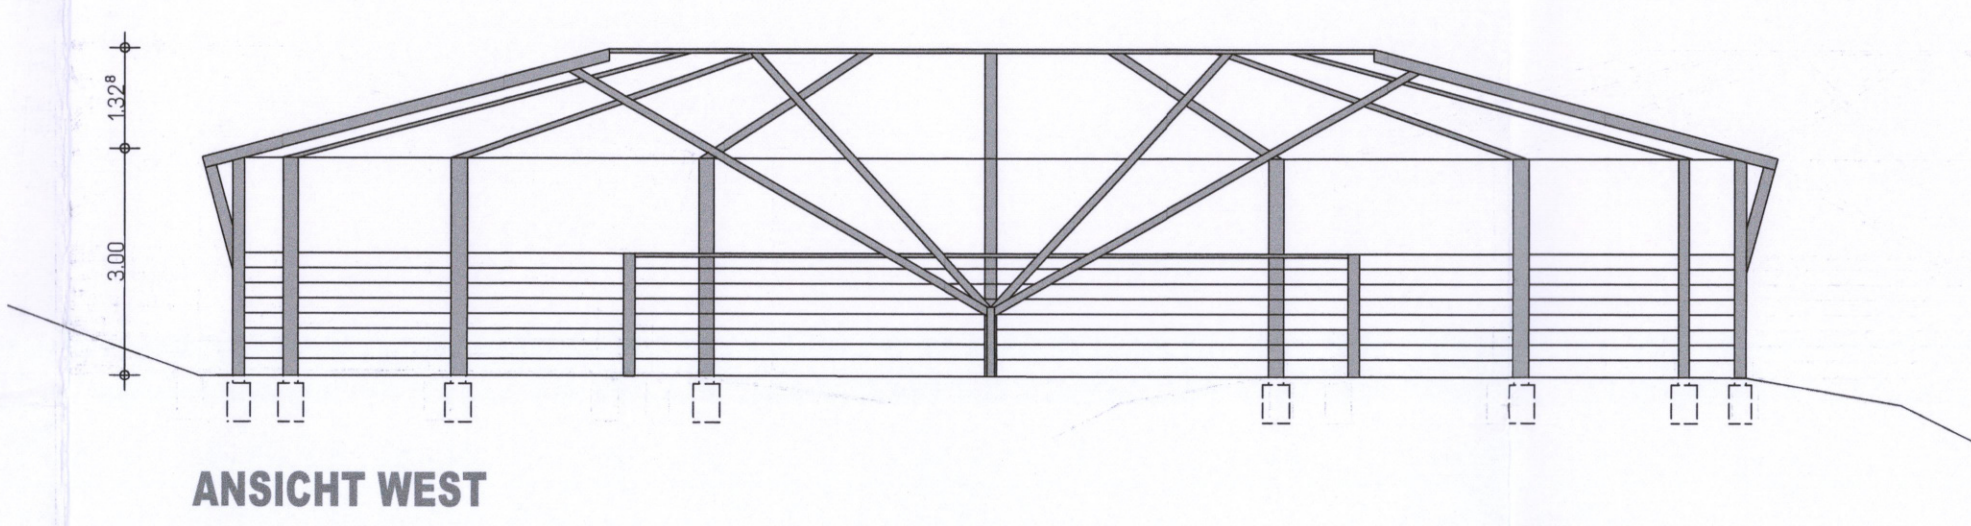





ZELTLAGER

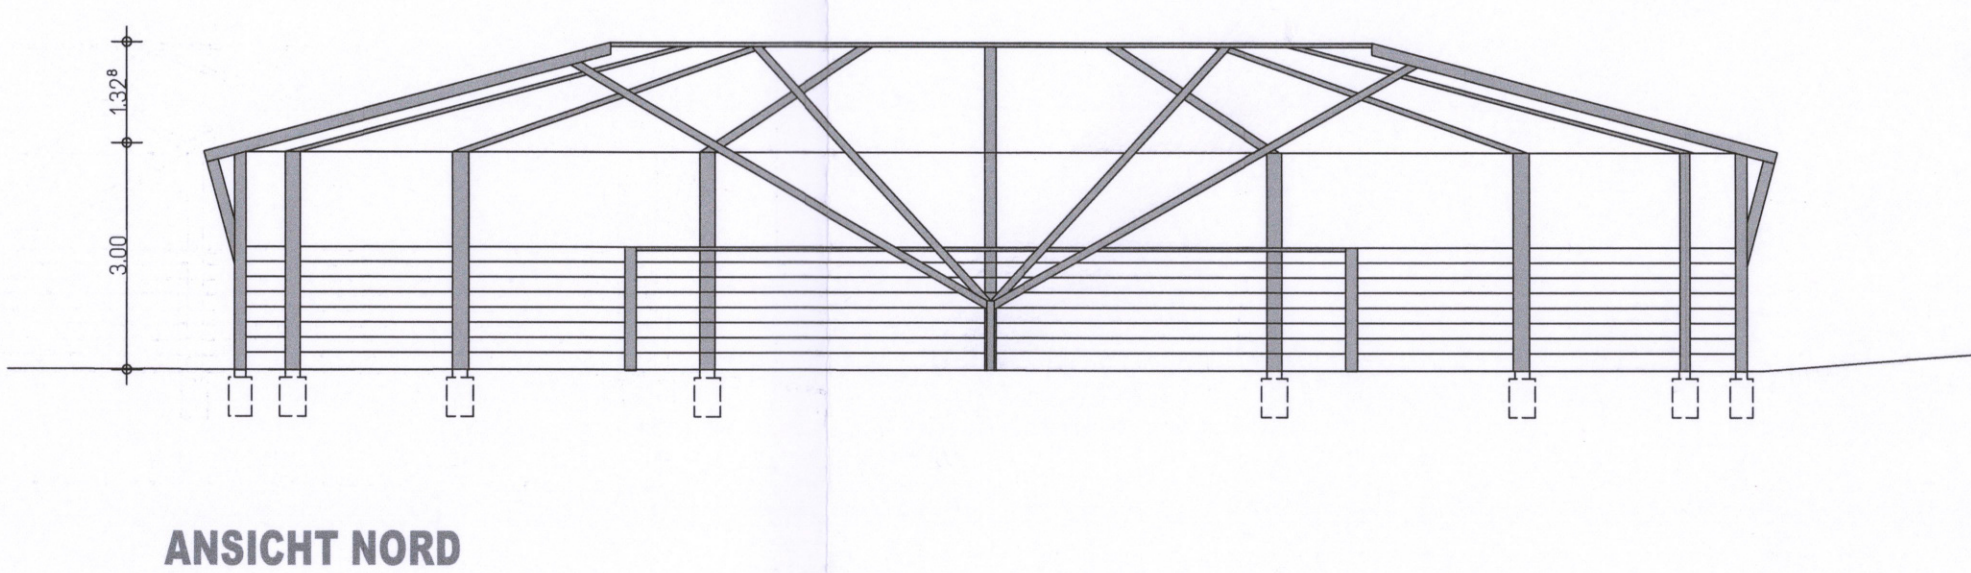

FÜHRANLAGE

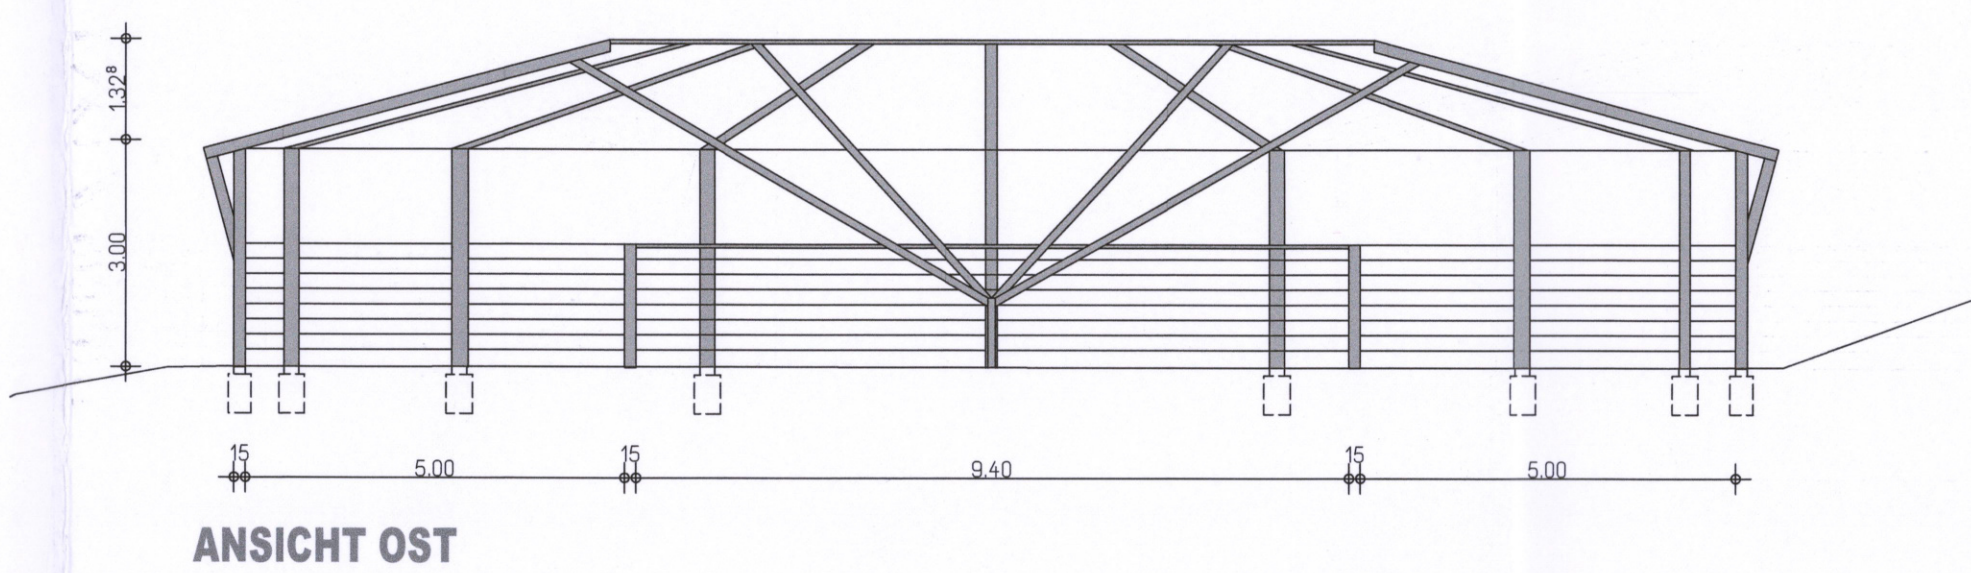

VORBAUTEN HALLE

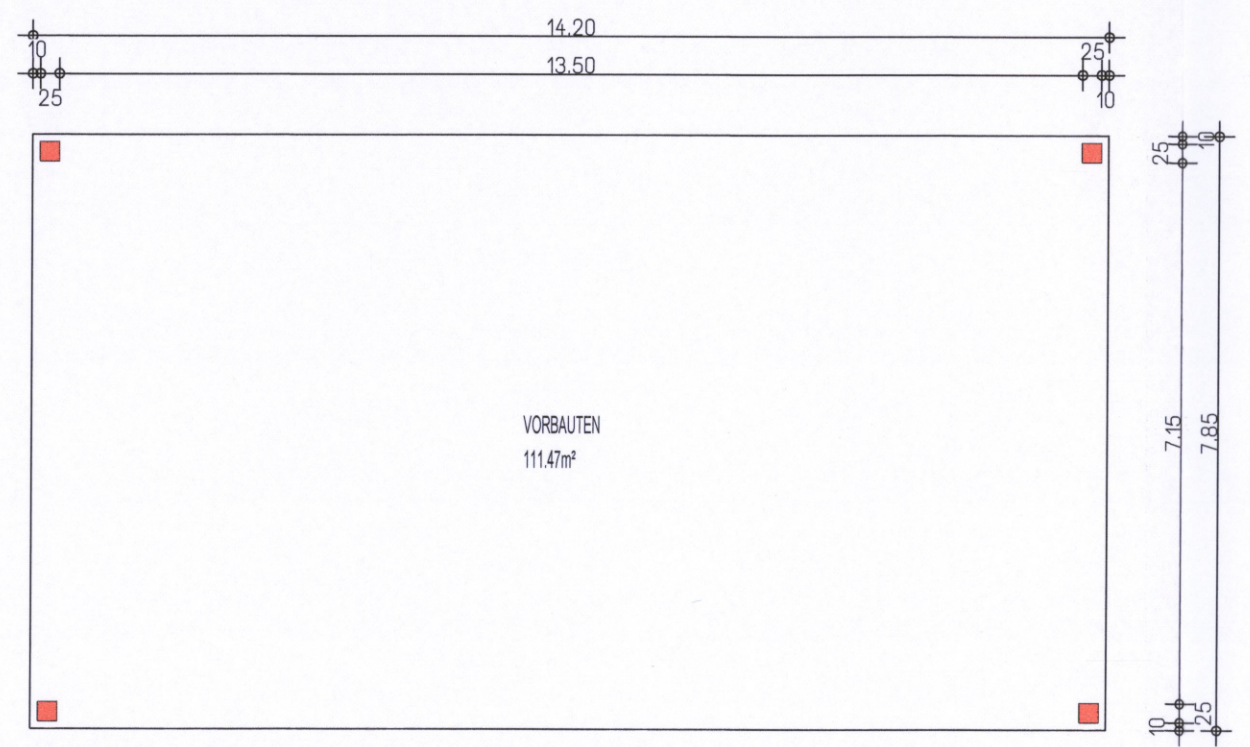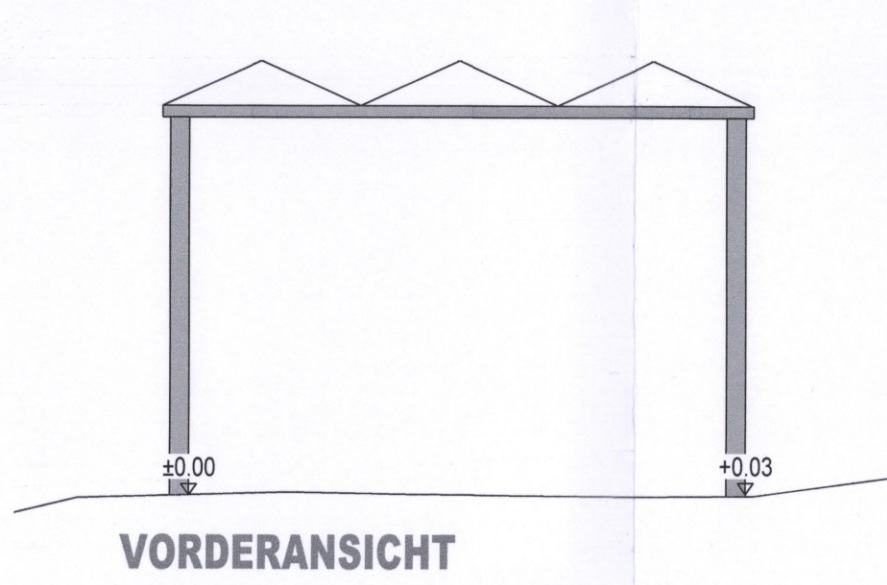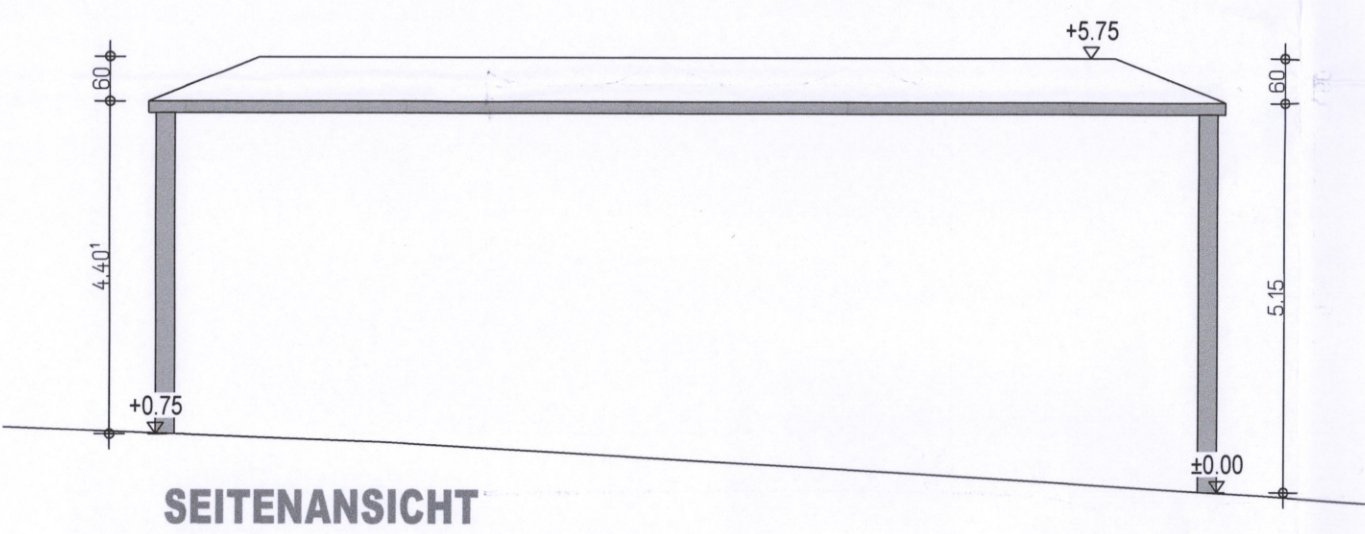

GRUNDRISS

Index	Geändert / Datum	Bemerkungen
-	-	-
Bauvorhaben		Neubau mehrerer Ställe, eines Lagerzeltes, einer Führanlage, drei Vorbauten und Pferdeunterstellplätze Hauptstraße ■ 56745 Bell
Bauherr		Landkreis "Hagen-Köln", Gemeinde Bell Gemeinschaft Bell
Darstellung		Führanlage, Zeltlager und Vorbauten Halle
Maßstab		1:100
Blatt Nr.		BA-02
Blattgröße		DIN A0