




PFERDEBOXEN

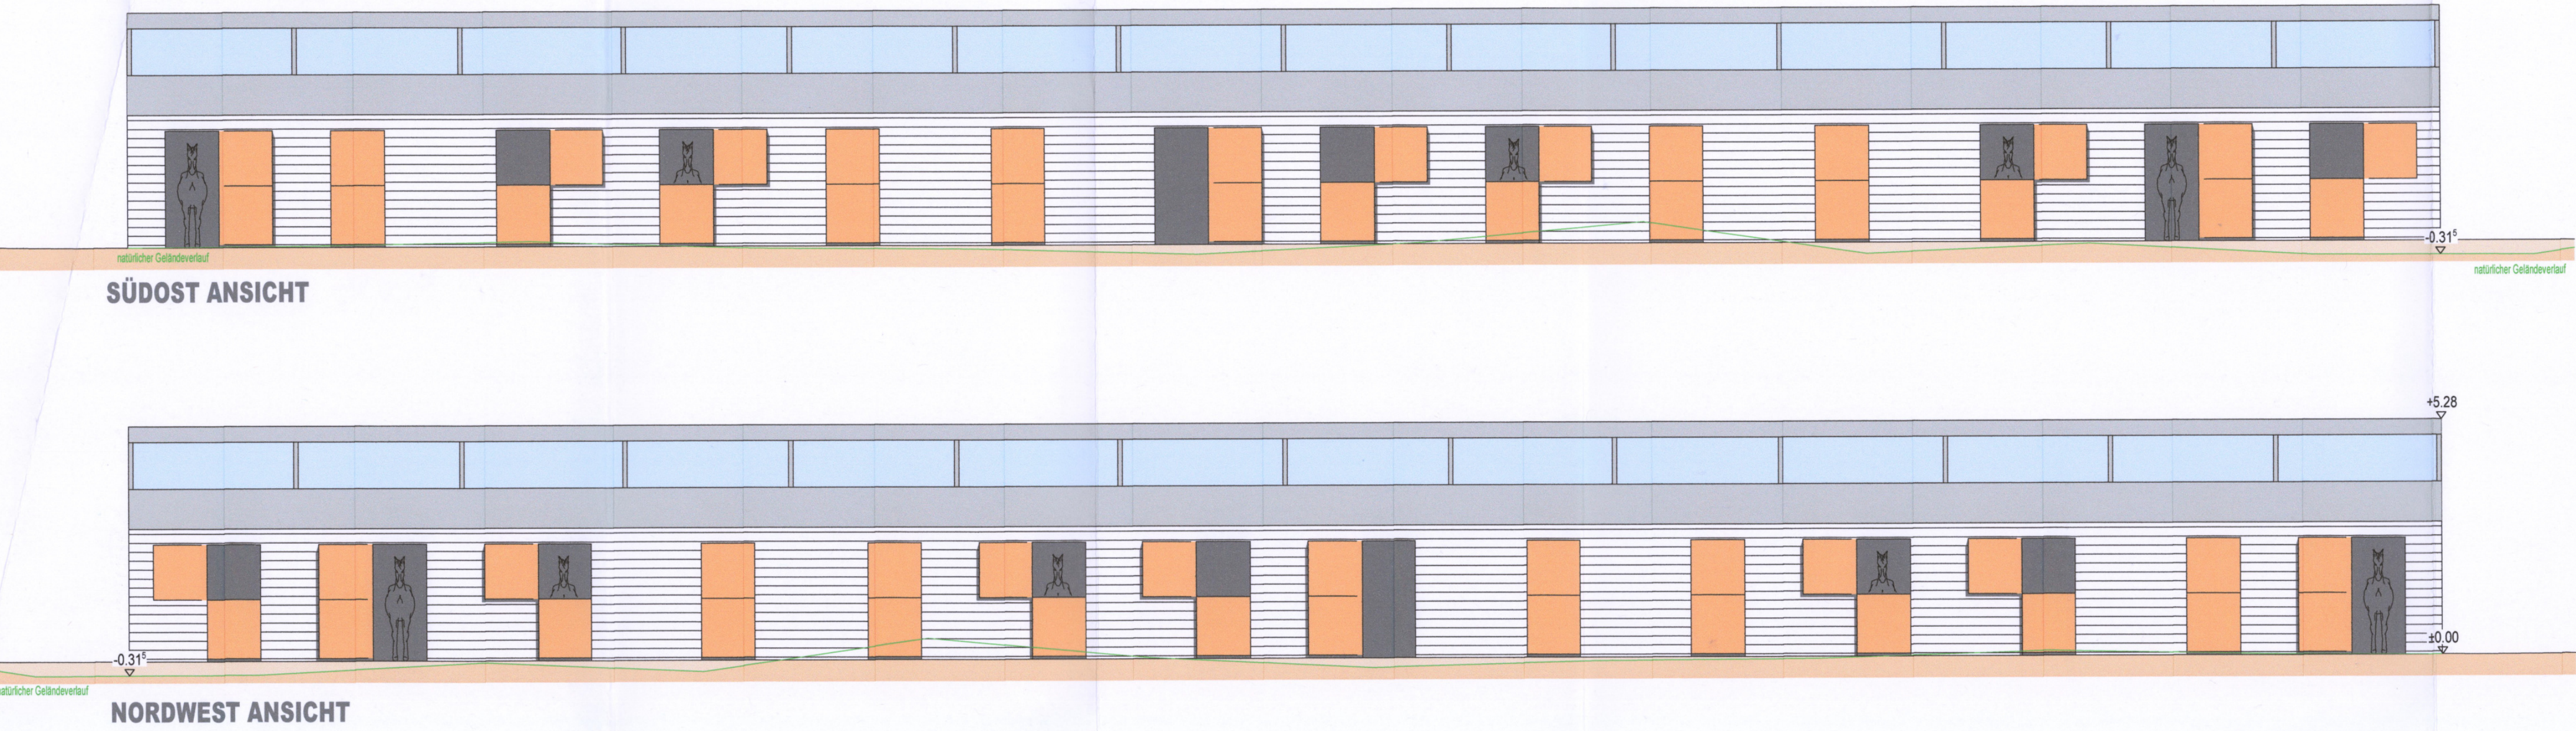

AKTIVSTALL

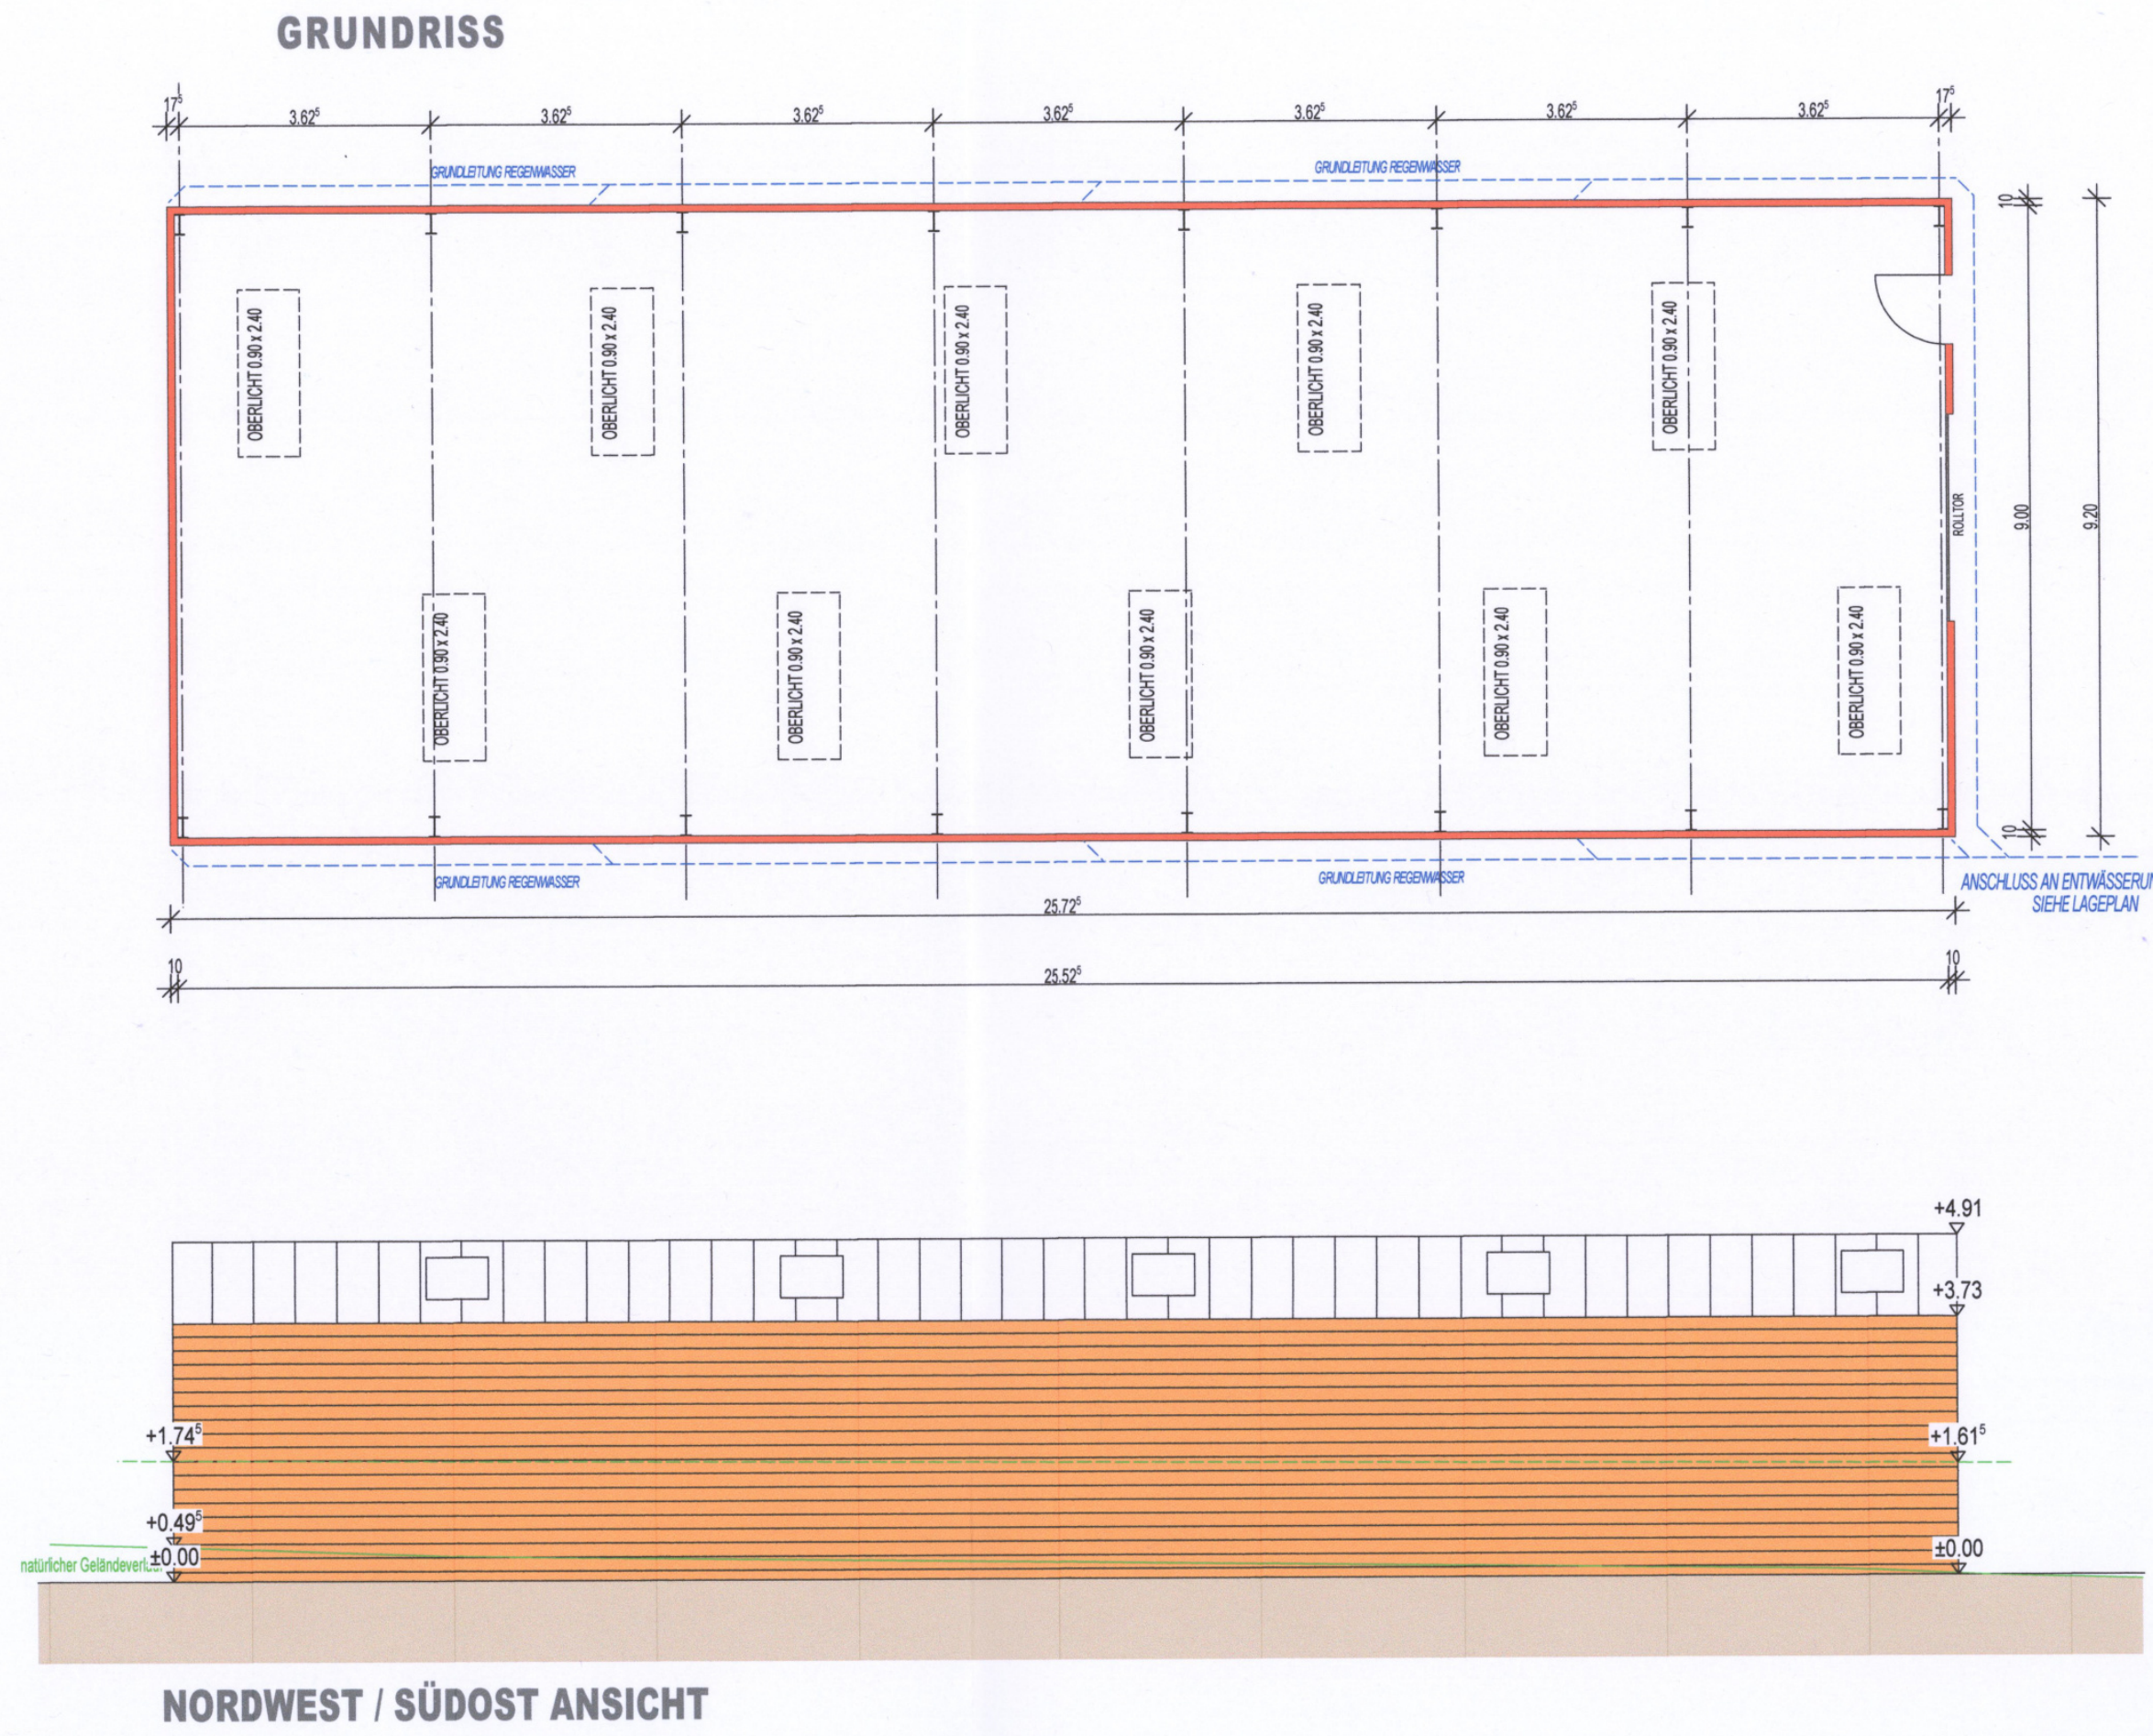


SNITT

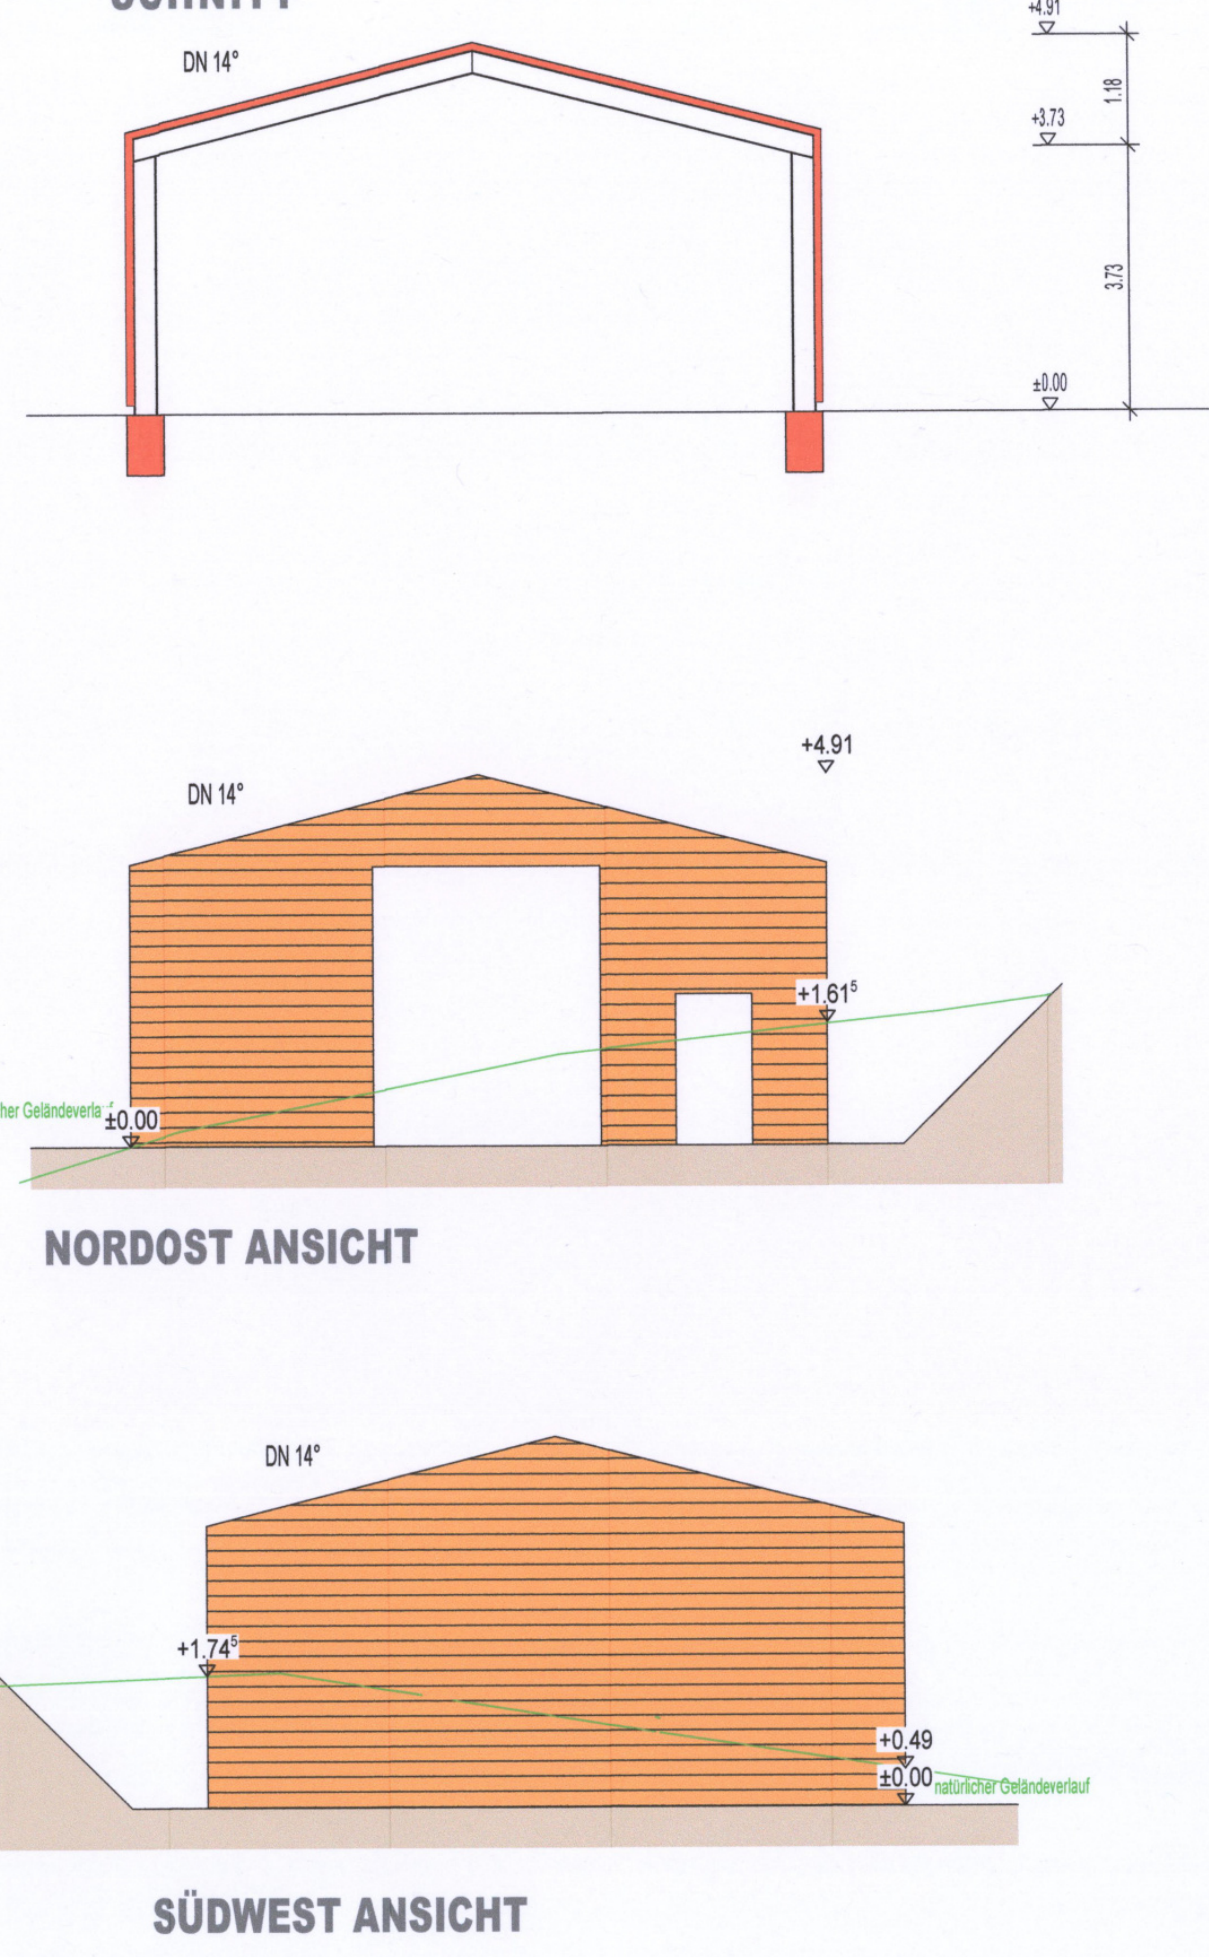


HEULAGER




GRUNDRISS

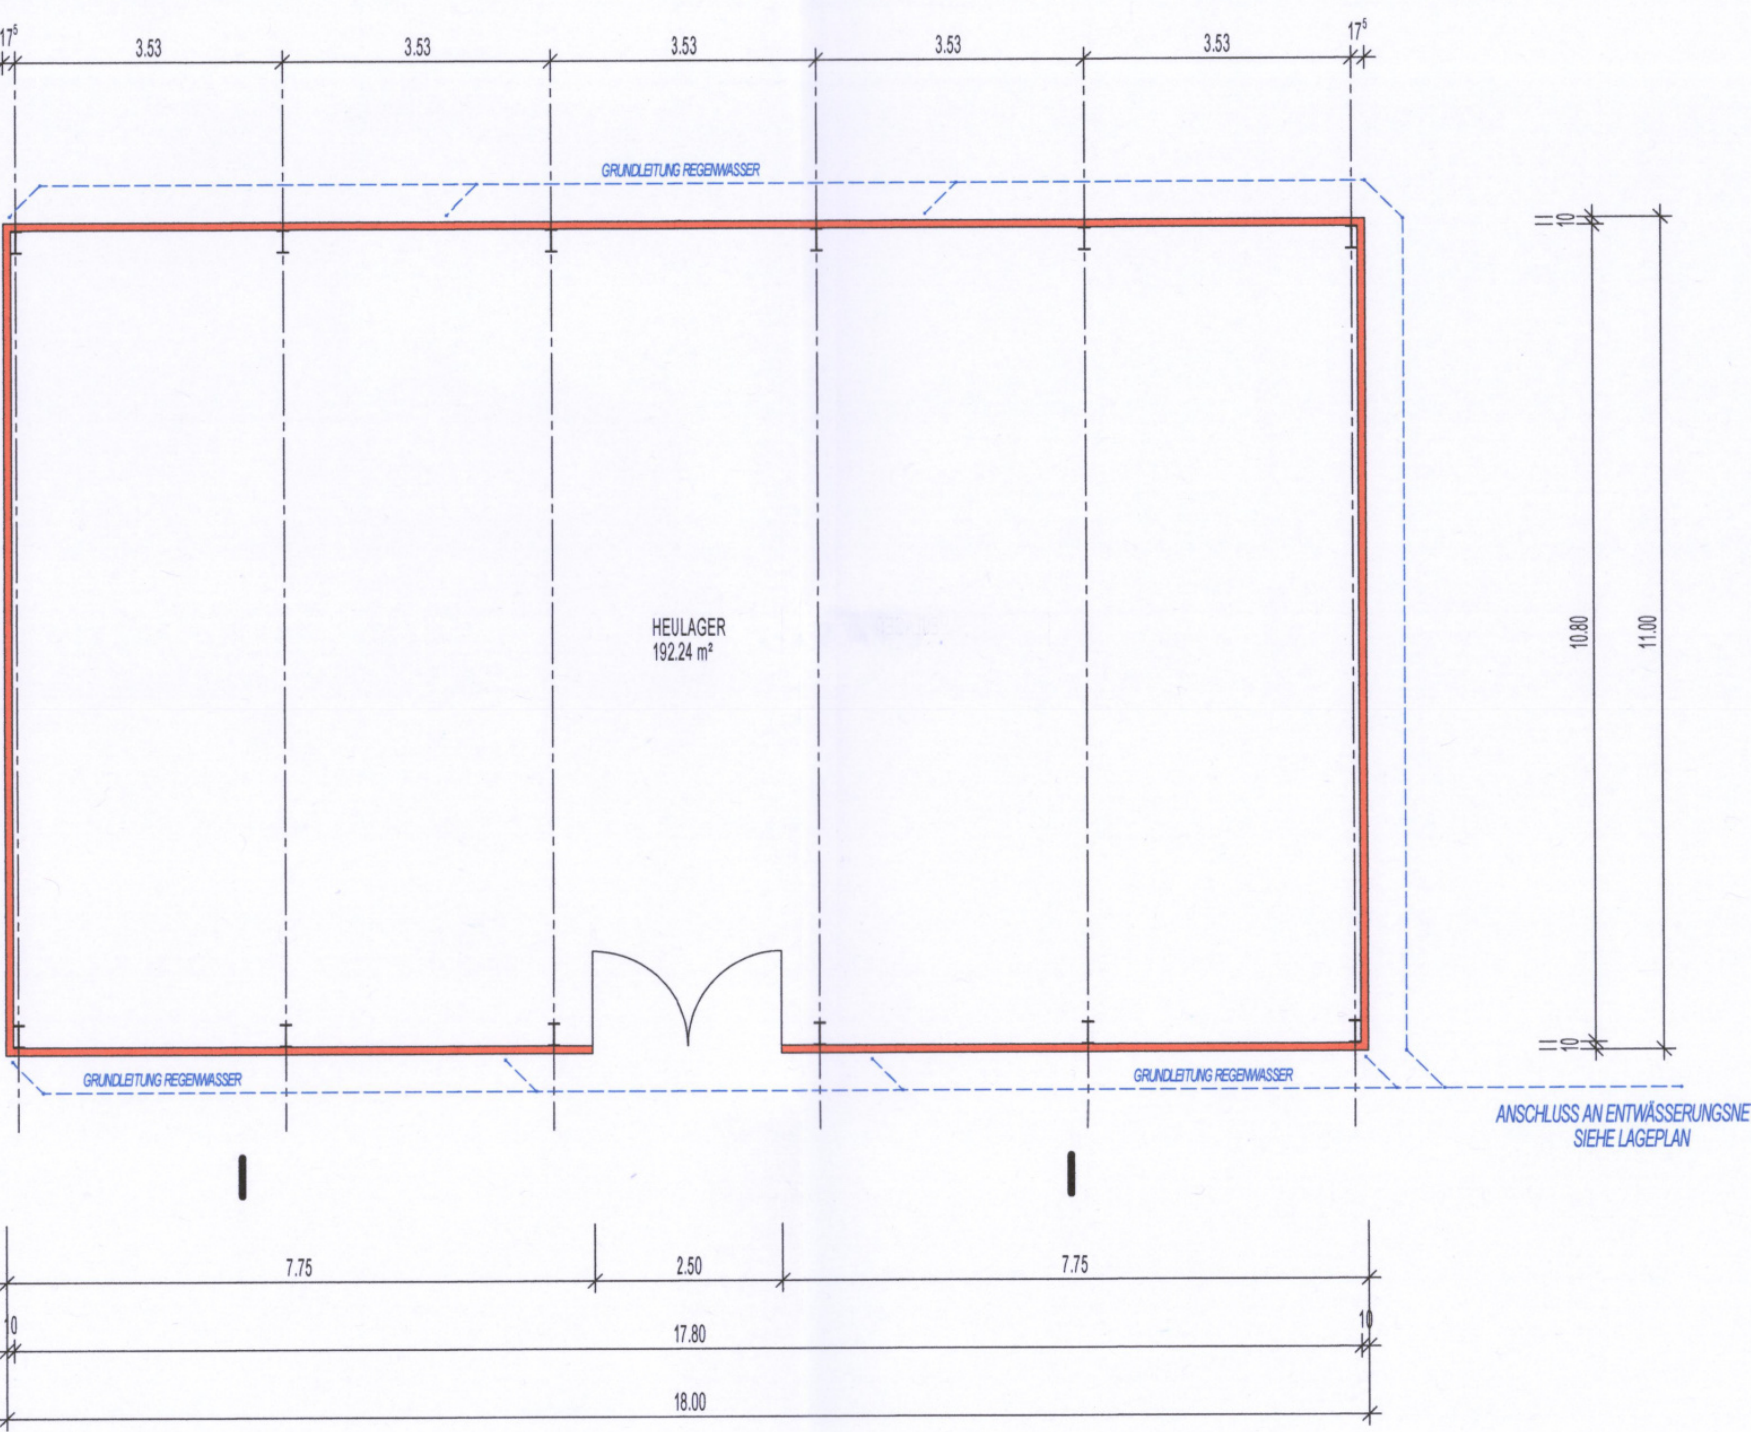


SNITT

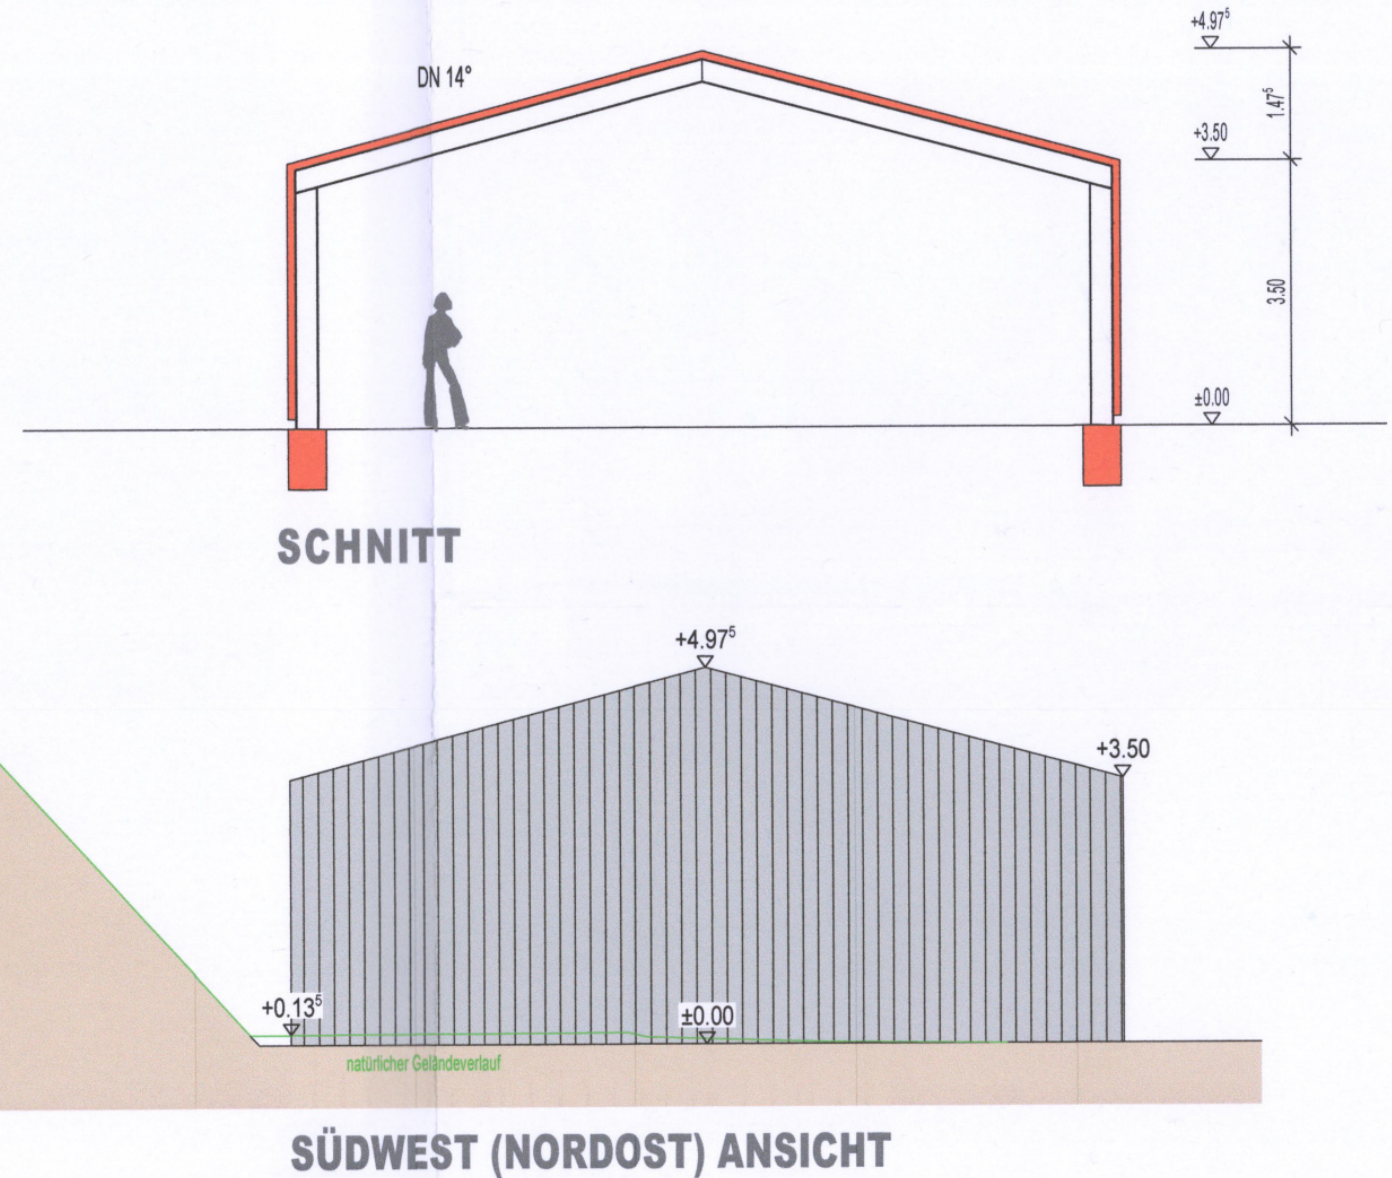

FESTMISTPLATZ

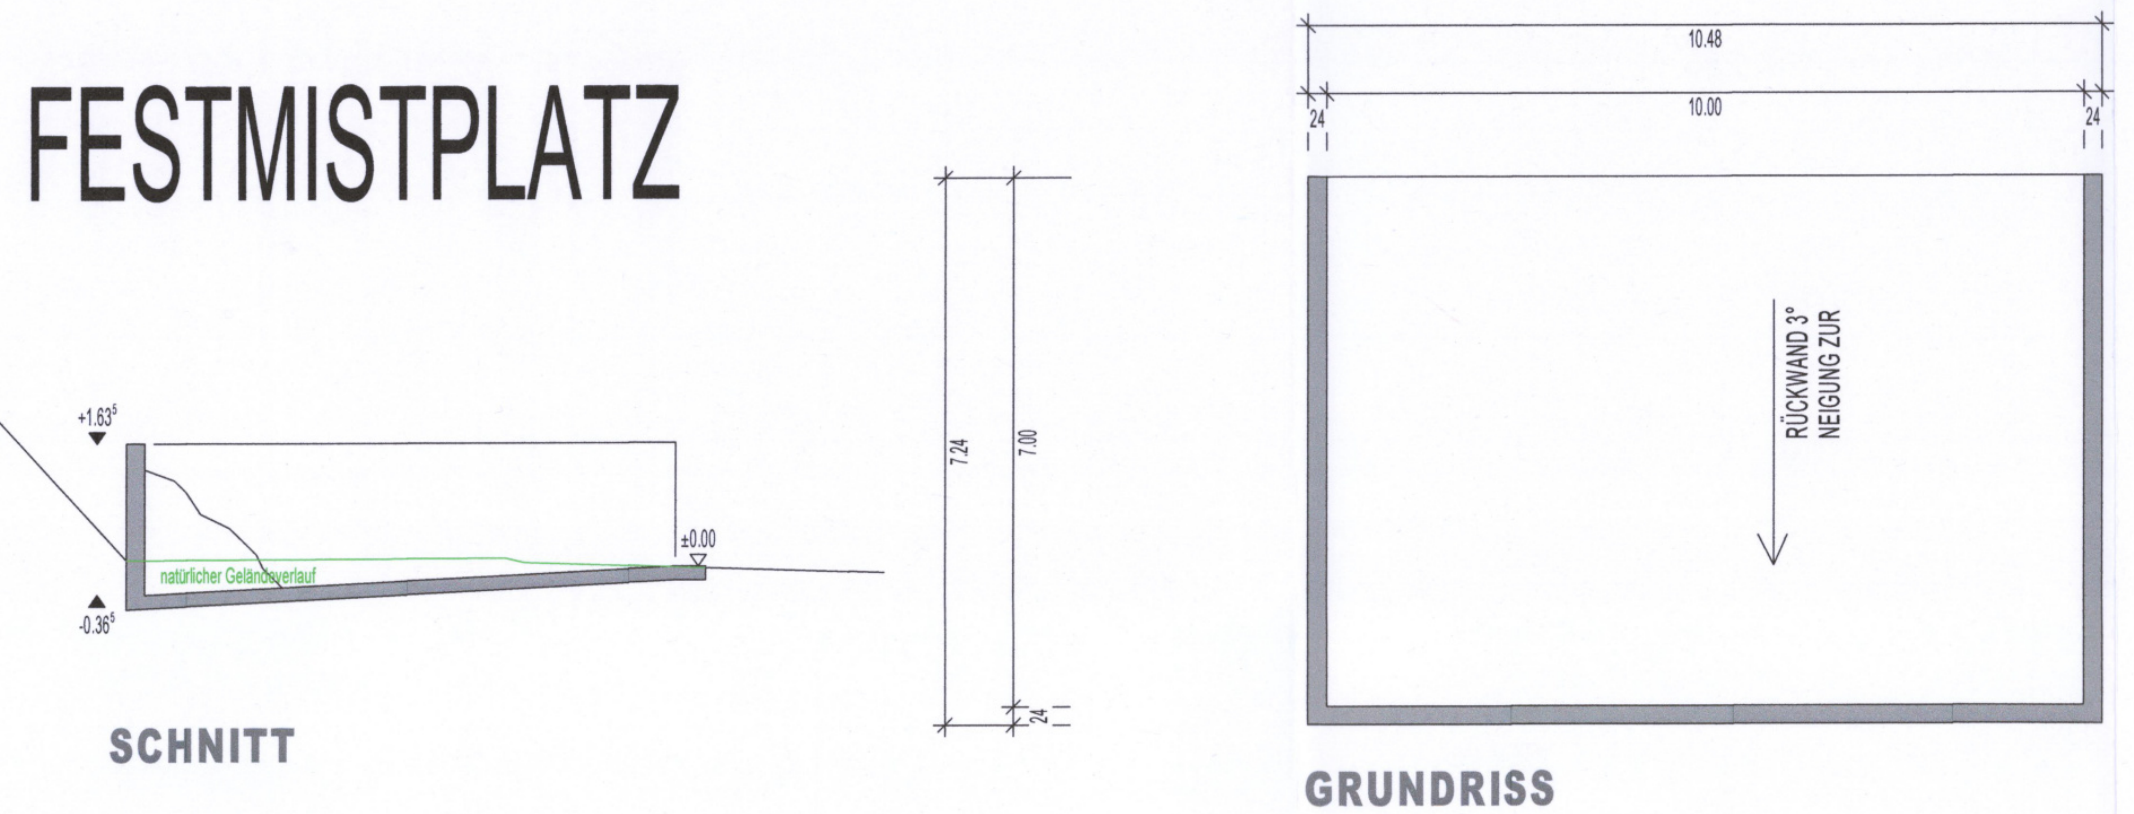

TINY HOUSE

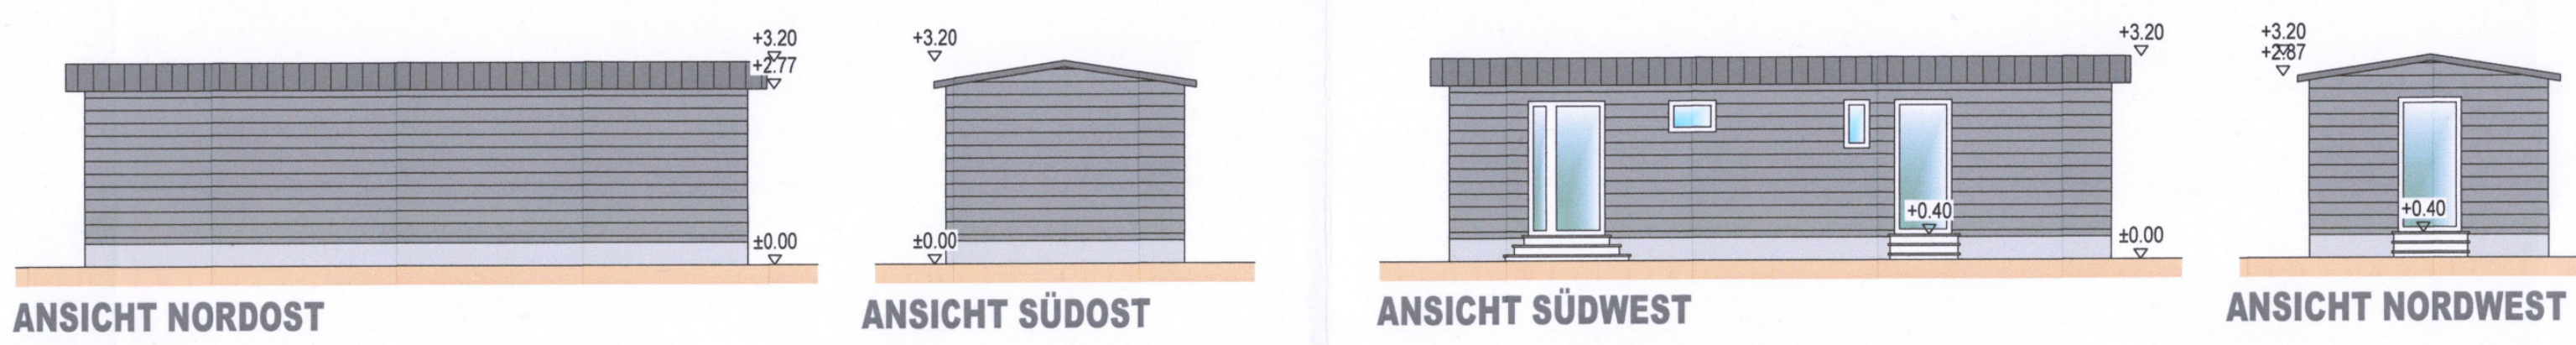

Index	Geändert / Datum	Bemerkungen
-	-	-
Bauvorhaben		
Neubau mehrerer Ställe, eines Lagerzettes, einer Führanlage, drei Vorbauten und Pferdeunterstellplätze Hauptstraße 56745 Bell		
Bauherr		
[Redacted]		
Darstellung		
Aktivstall, Pferdeboxen, Festmistplatz, Heulager, Tiny House		
Maßstab	Blatt Nr.	Blattgröße
1:100	BA-03	DIN A0