


Bebauungsplan "Staffelsweg"

Stadt:	Mendig	Verbandsgemeinde:	Mendig
Gemarkung:	Niedermendig	Flur:	12
Maßstab:	1:1.500		
Übersichtsplan: Auszug aus der TK 25, Maßstab 1:25.000			

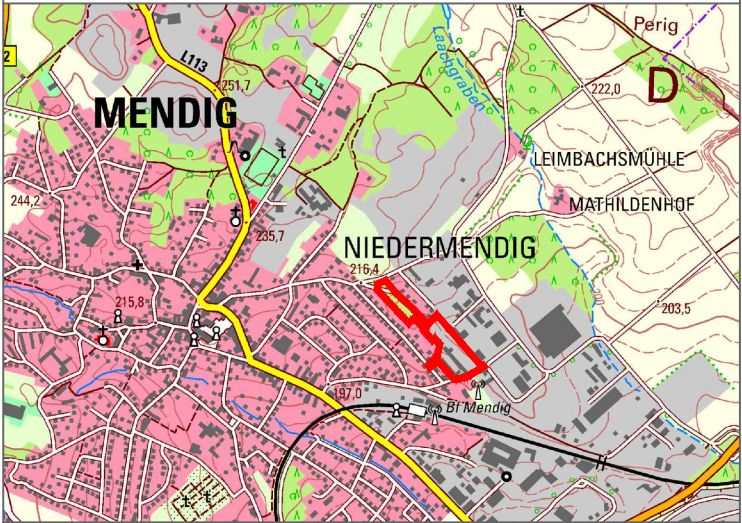

Städtebaulicher Entwurf	Aug. 2022	AW / JB
Änderung	Datum	Name

FASSBENDER WEBER INGENIEURE PartGmbH
Dipl.-Ing. (FH) M. Faßbender Dipl.-Ing. A. Weber

Brohltalstraße 10
56656 Brohl-Lützing

Tel.: 02633/4562-0
Fax: 02633/456277

E-Mail: info@fassbender-weber-ingenieure.de
Internet: www.fassbender-weber-ingenieure.de

Bezeichnung	Größe (m²)	Anteil(%)
Geltungsbereich	27095	100,00
Mischgebiete	20911	77,18
Straßenverkehrsflächen	5102	18,83
Versickerung/Rückhaltung	811	2,99
Öffentliche Grünflächen	272	1,00
ca. 36 Grundstücke		