

OKFFB 1.OG
+2.85



+2.59
UK Decke

RATHAUS

OKFFB EG
+ -0.00

Süd Ansicht
M=1:50

LEGENDE:

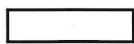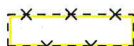-  Bestand
-  Abbruch
-  Neu

Schaffung eines barrierefreien Windfangs
Verbandsgemeinde Mendig
Marktplatz 3, 56743 Mendig

BAUHERR:

Verbandsgemeinde Mendig
Marktplatz 3
56743 Mendig


PLANUNG - ENTWURF - BAULEITUNG



Büro für Bauleitung
Reinhold Euskirchen
Anne-Frank-Straße 58
56743 MENDIG
Tel. 02652/52636
Fax 02652/989723
E-Mail r.euskirchen@t-online.de

Ansicht Süd

Maßstab: M. 1:50
Datum: 01.06.2023
Blatt: Nr. 3

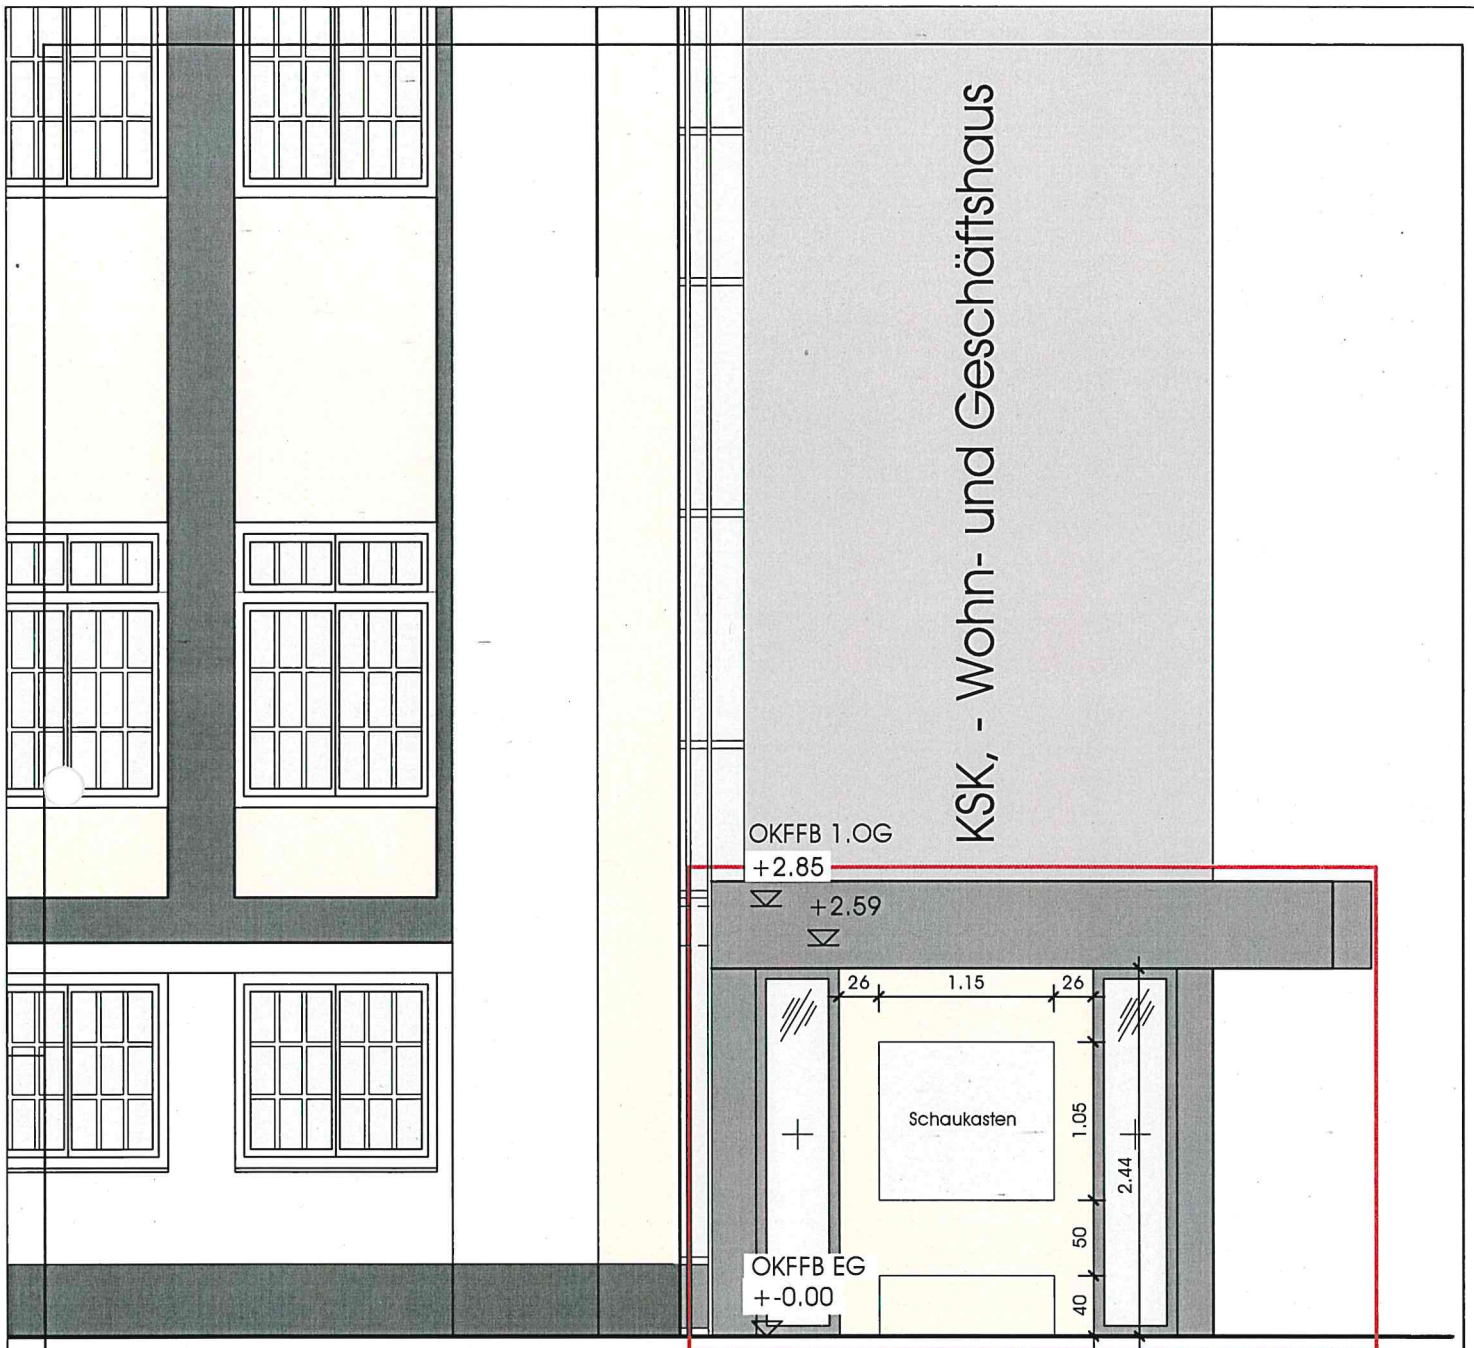

West Ansicht

M=1:50

LEGENDE:

- Bestand
- Abbruch
- Neu

Schaffung eines barrierefreien Windfangs
Verbandsgemeinde Mendig
Marktplatz 3, 56743 Mendig

BAUHERR:

Verbandsgemeinde Mendig
Marktplatz 3
56743 Mendig

PLANUNG - ENTWURF - BAULEITUNG




Büro für Bauleitung
Reinhold Euskirchen
Anne-Frank-Straße 58
56743 MENDIG
Tel. 02652/52636
Fax 02652/989723
E-Mail r.euskirchen@t-online.de

Ansicht West

Maßstab: M. 1:50
Datum: 01.06.2023
Blatt: Nr. 4

KSK-, Wohn- und Geschäftshaus

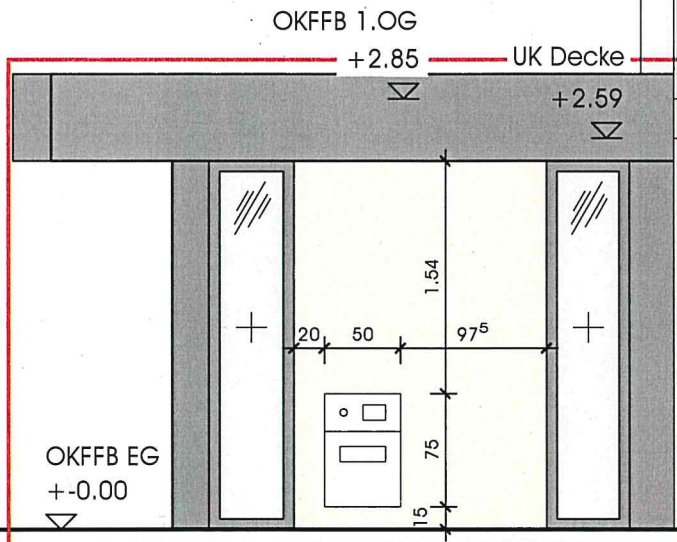

Ost Ansicht
M=1:50

LEGENDE:

- Bestand
- Abbruch
- Neu

Schaffung eines barrierefreien Windfangs
Verbandsgemeinde Mendig
Marktplatz 3, 56743 Mendig

BAUHERR:

Verbandsgemeinde Mendig
Marktplatz 3
56743 Mendig

PLANUNG - ENTWURF - BAULEITUNG



Büro für Bauleitung
Reinhold Euskirchen
Anne-Frank-Straße 58
56743 MENDIG
Tel. 02652/52636
Fax 02652/989723
E-Mail r.euskirchen@t-online.de

Ansicht Ost

Maßstab: M. 1:50
Datum: 01.06.2023
Blatt: Nr. 3