


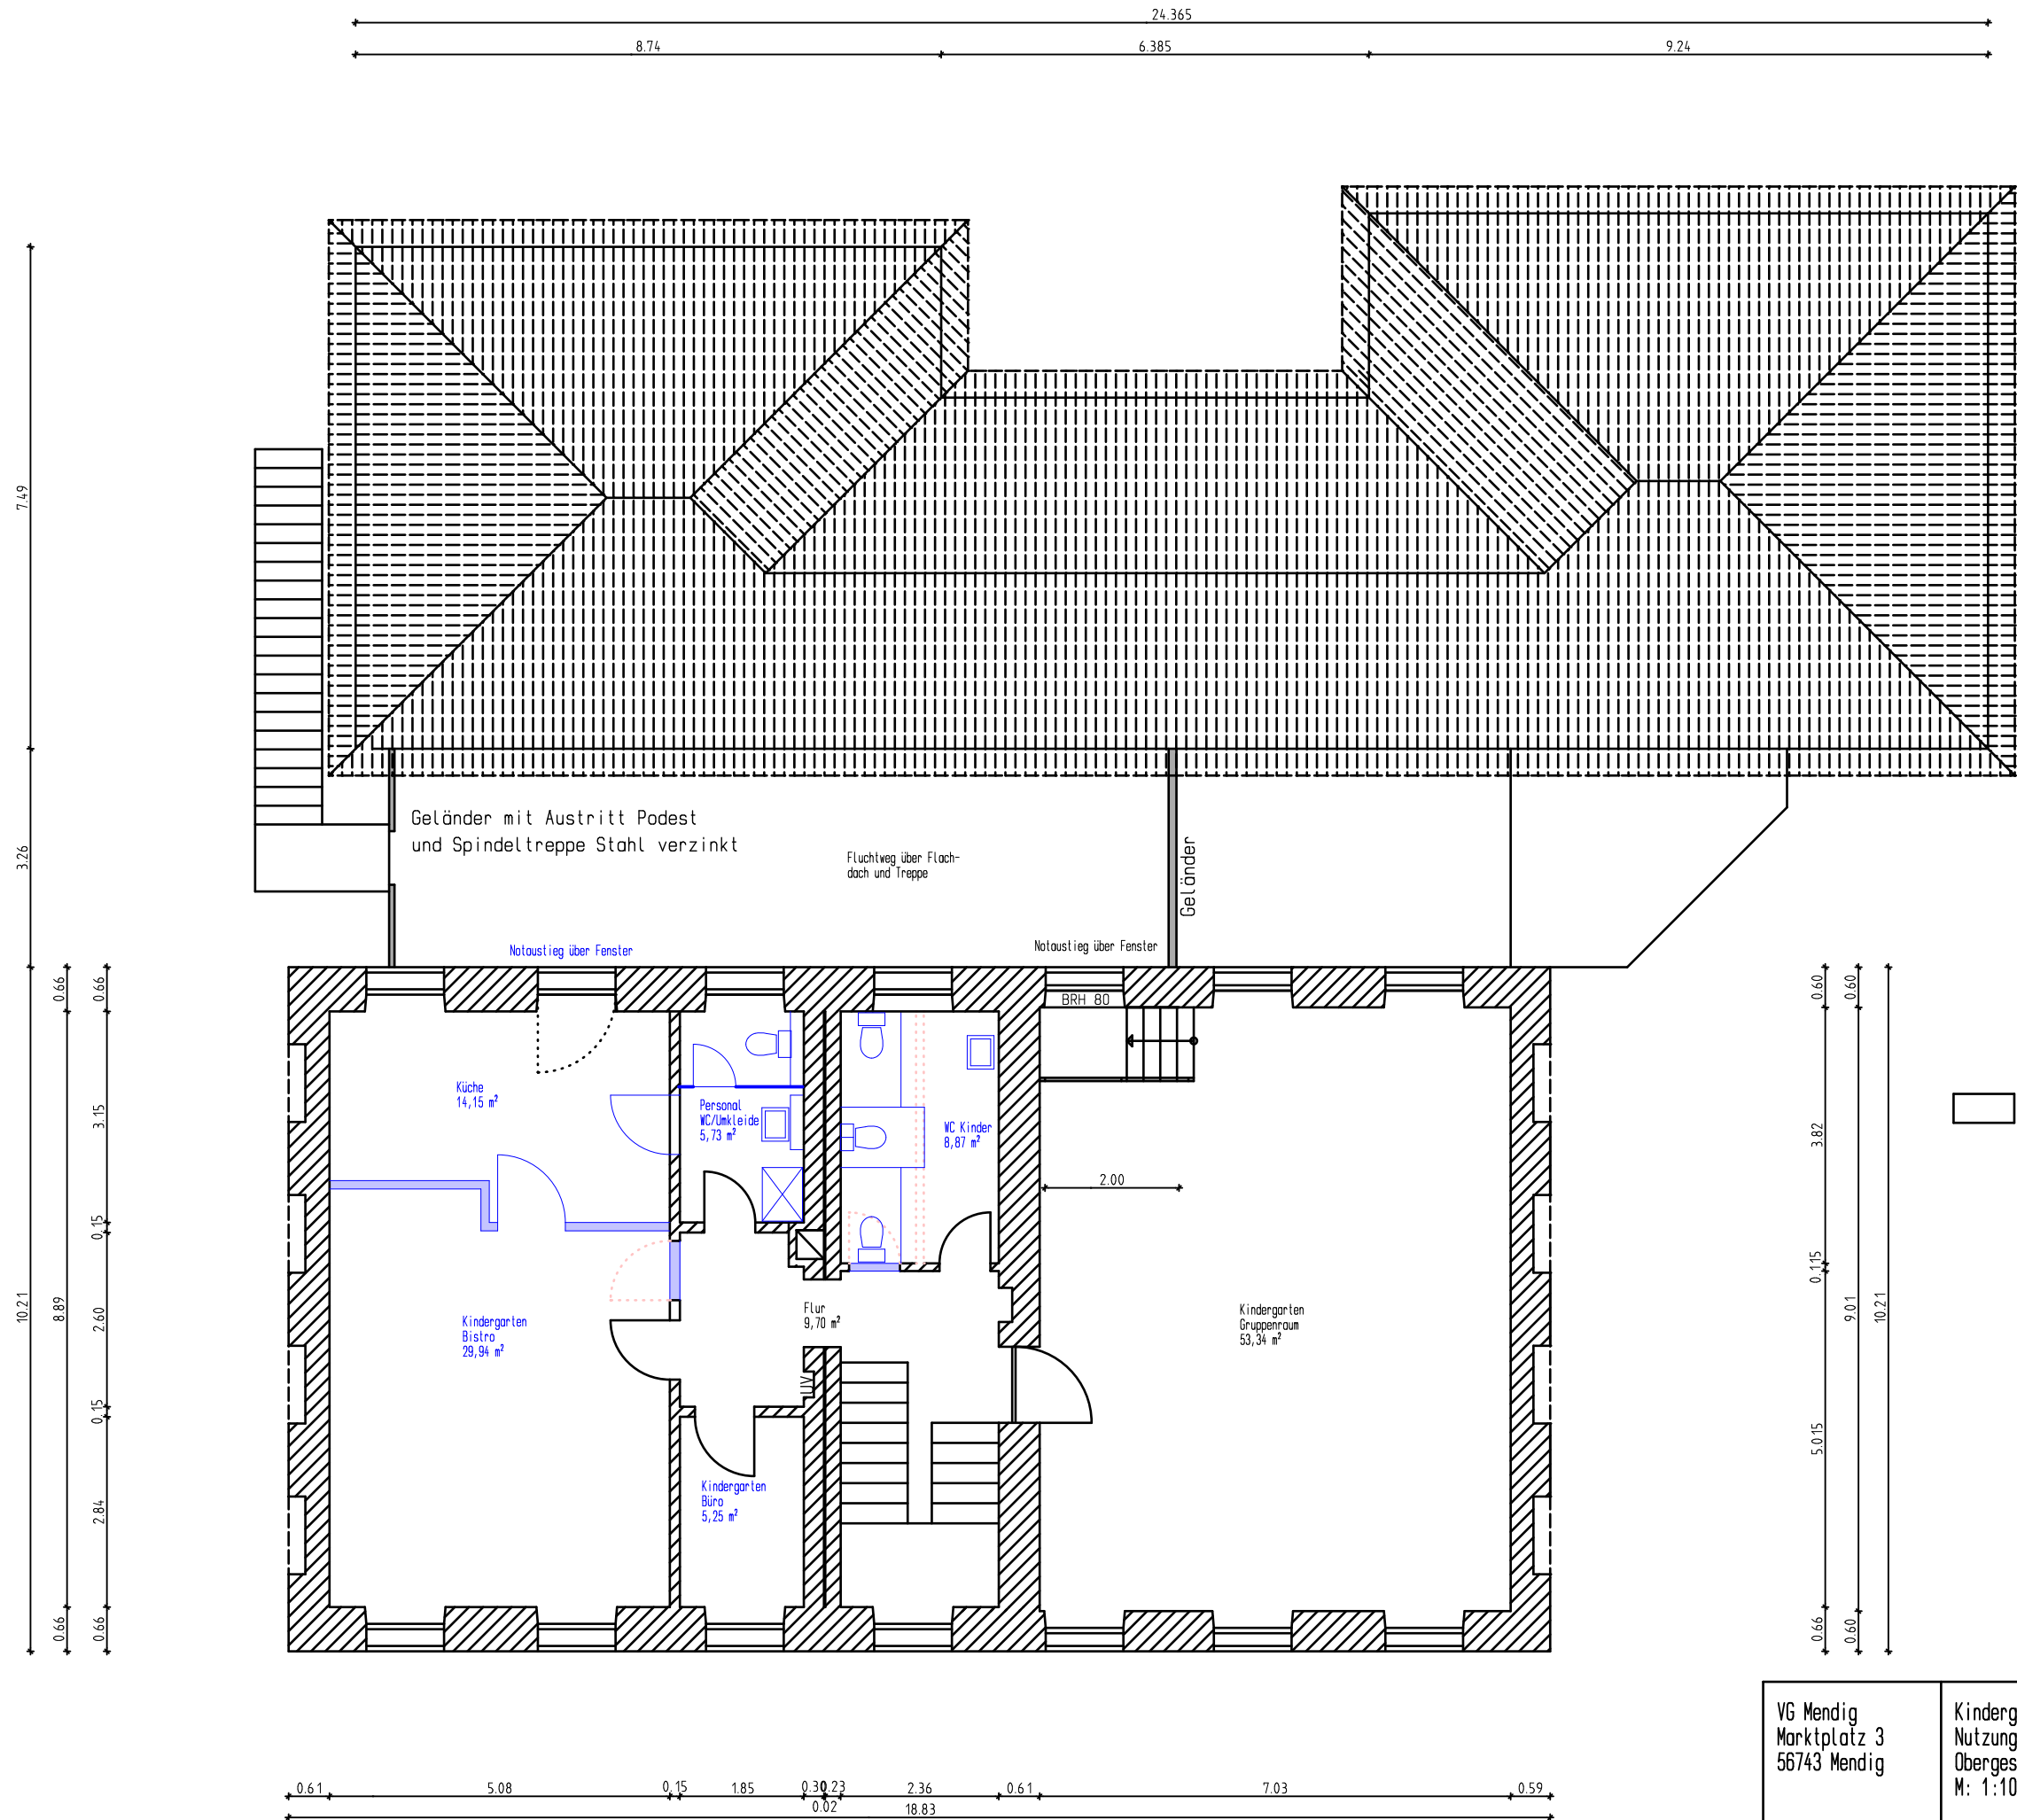

VG Mendig
Marktplatz 3
56743 Mendig

Kindergarten Bell
Nutzungsänderung
Obergeschoss
M: 1:100