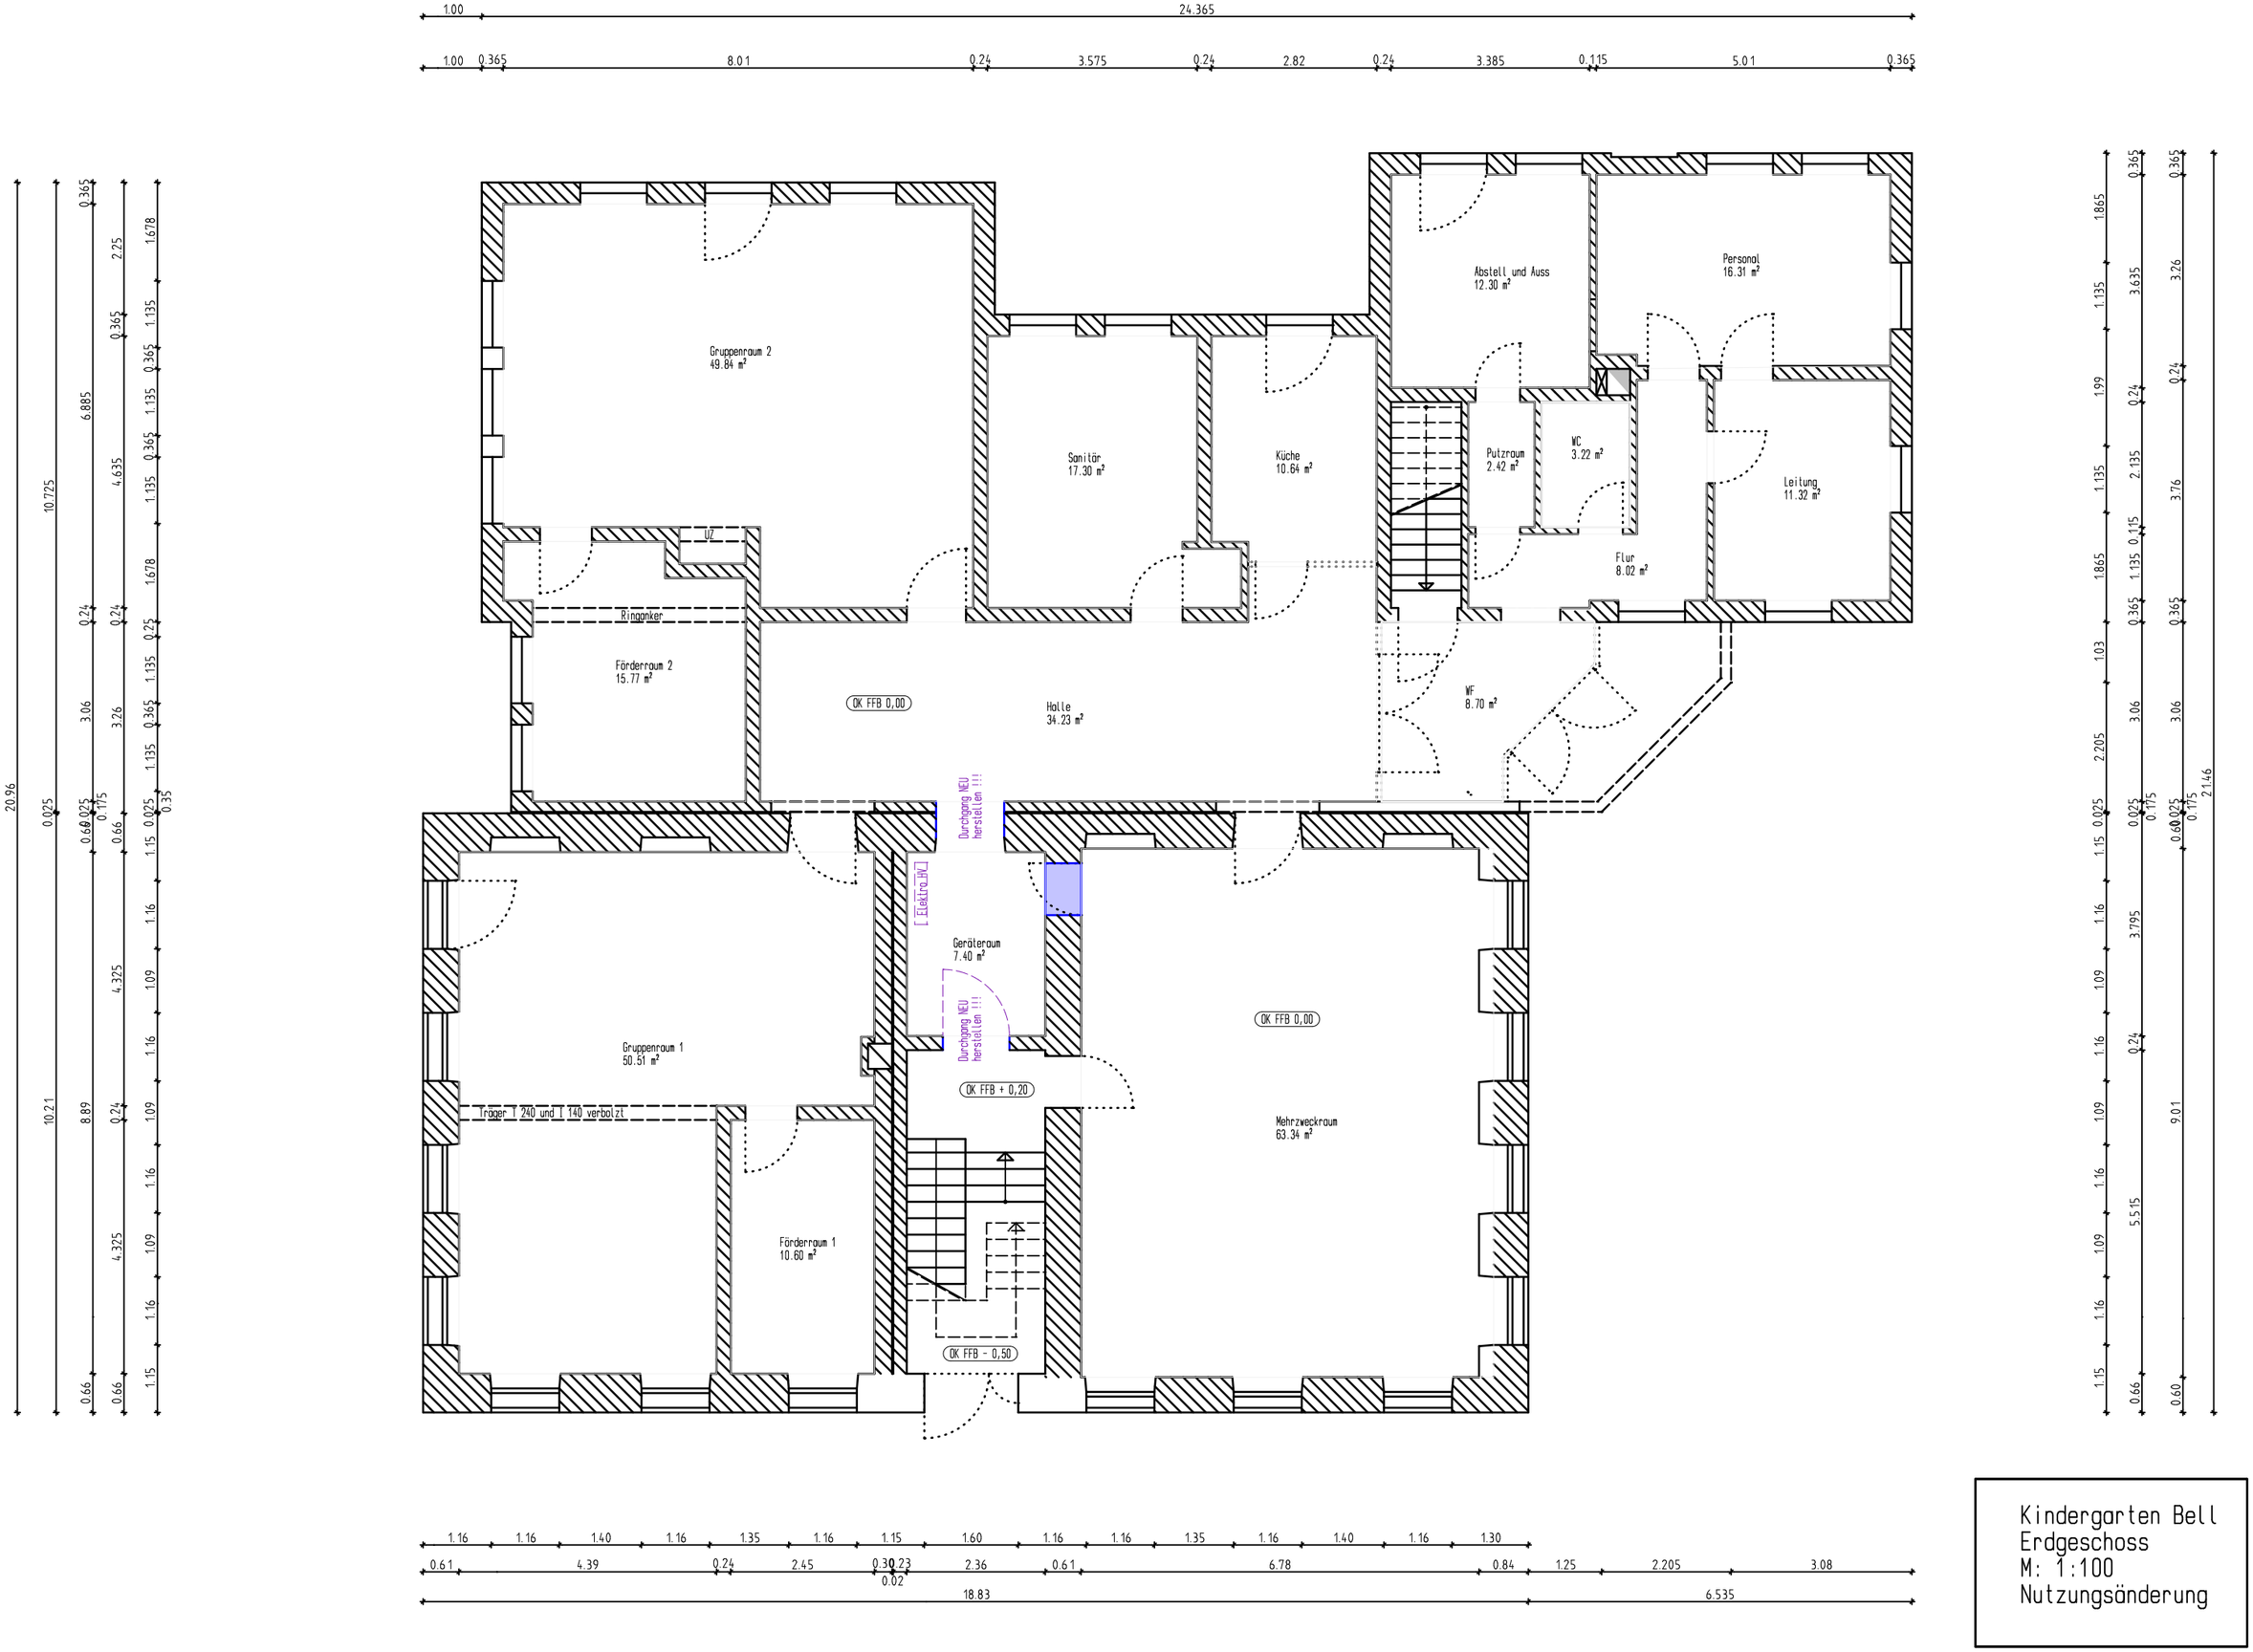

Kindergarten Bell
Erdgeschoss
M: 1:100
Nutzungsänderung