



# Regelquerschnitt Straßenausbau Kaulstraße

## Schnitt A - A

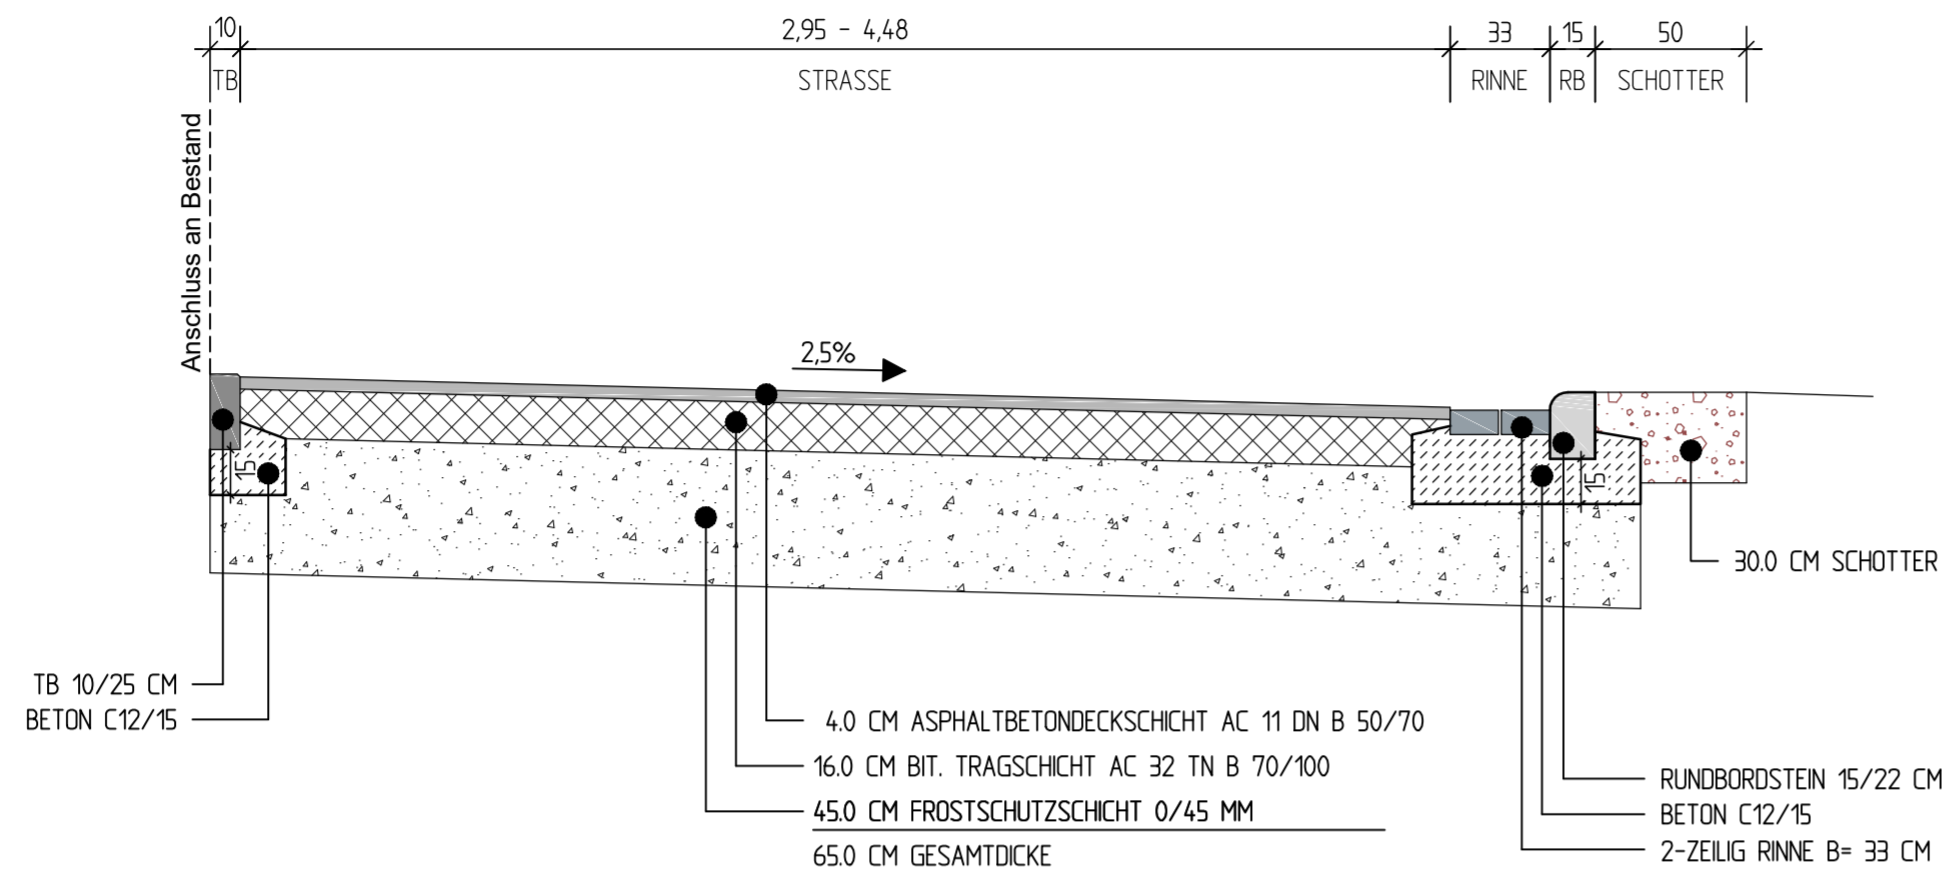

## Draufsicht

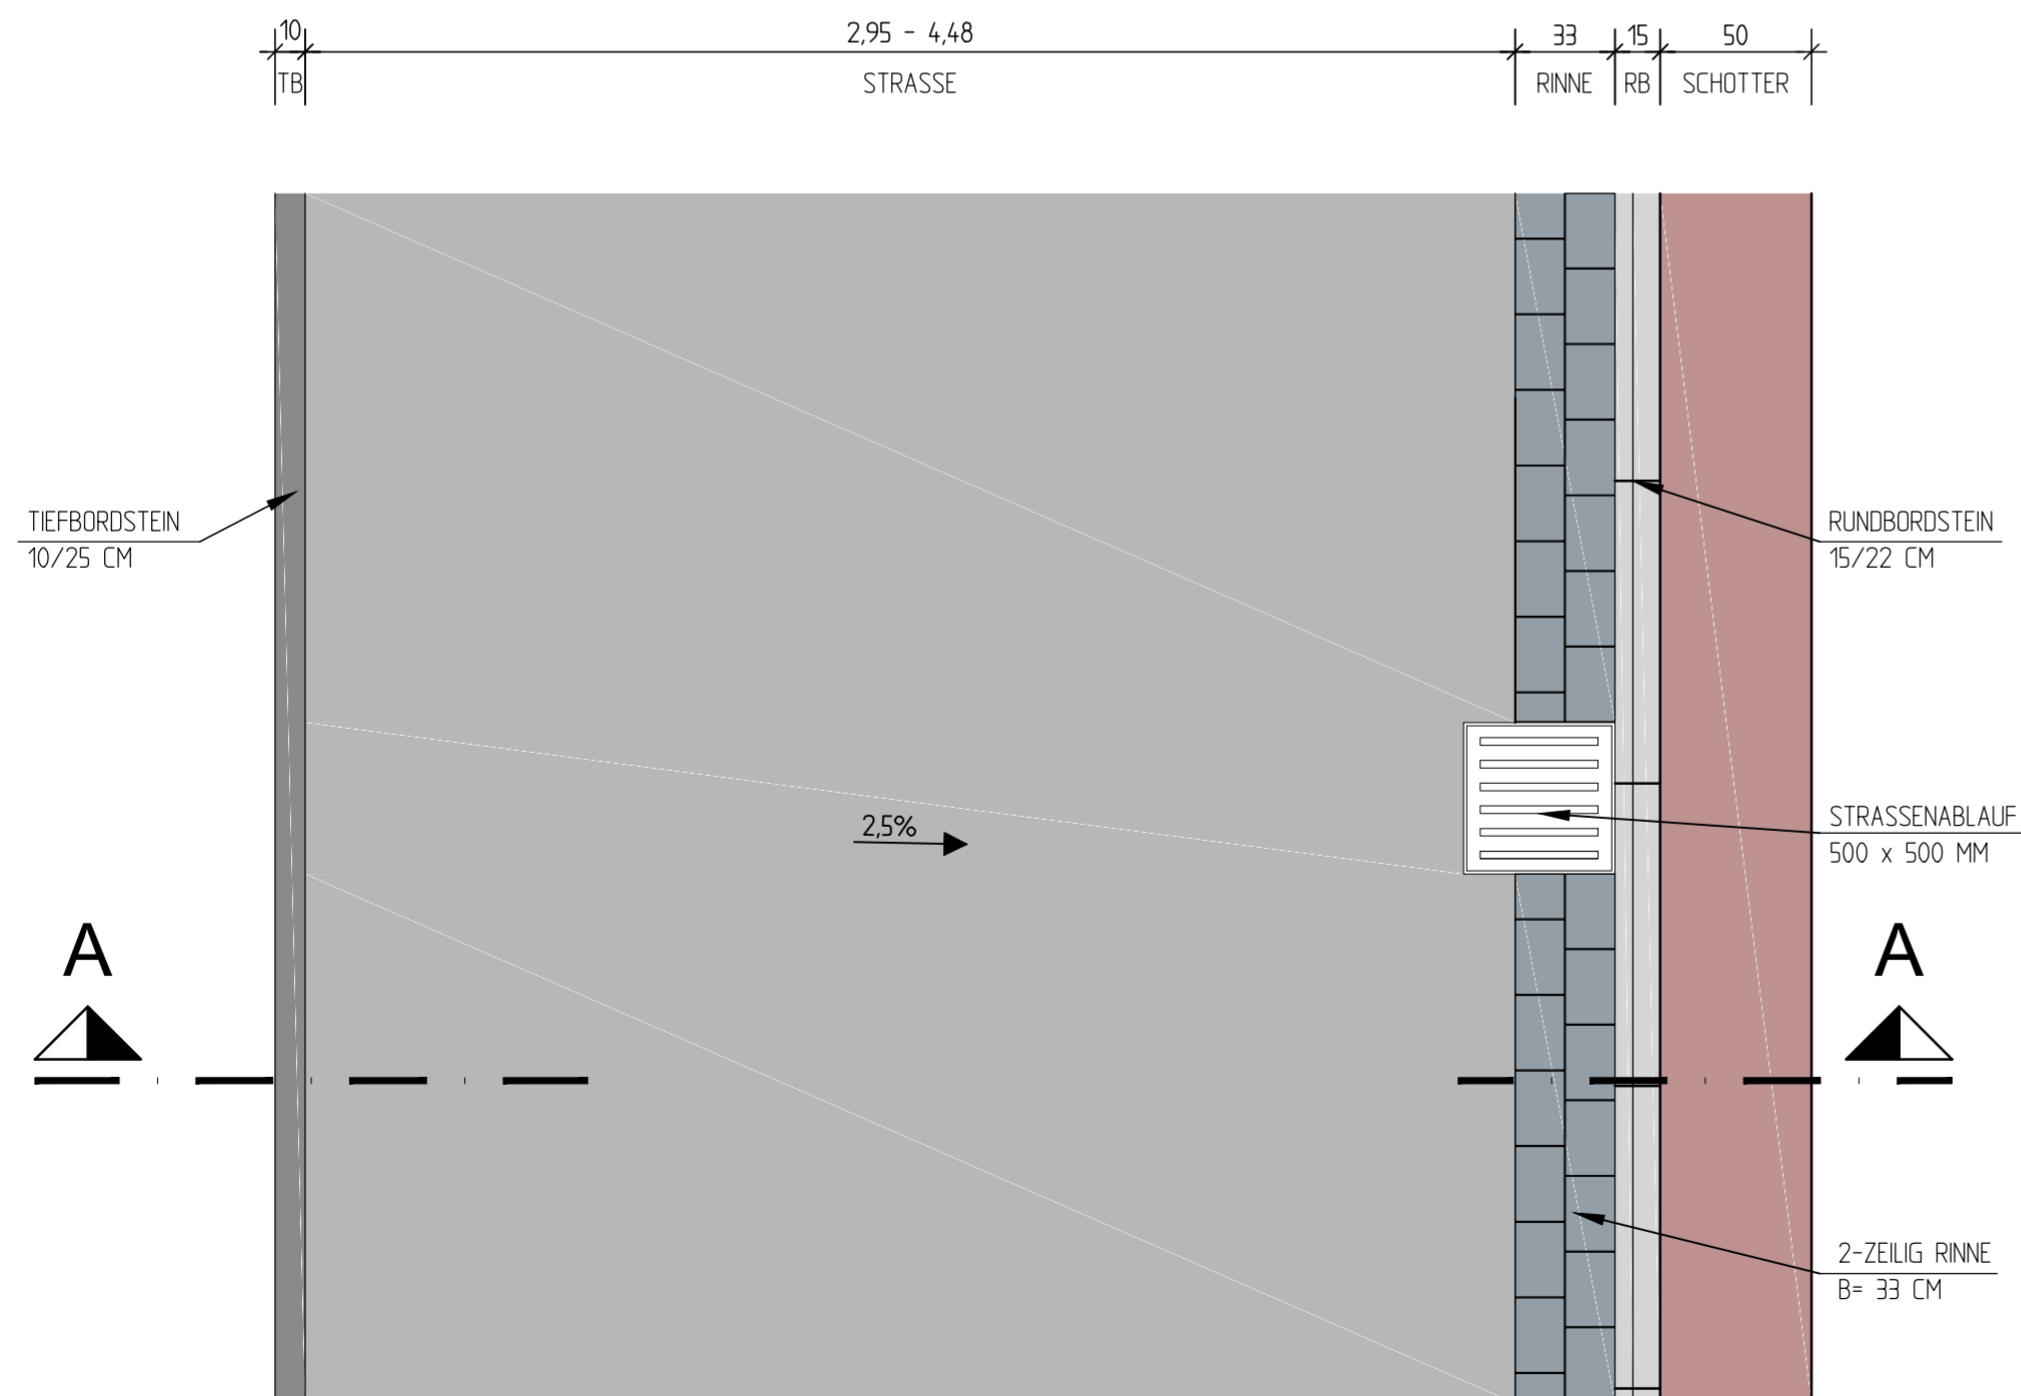

Index	Änderung	Datum	Gezeichnet	Geprüft

## ENTWURFSPLANUNG

**AUFTRAGGEBER**



**Wasser- u. Abwasserwerk Mendig**  
 Eigenbetrieb der Verbandsgemeinde  
 Marktplatz 3, 56743 Mendig

Ort, Datum \_\_\_\_\_  
 Unterschrift \_\_\_\_\_

PROJEKT: <b>Straßenbauentwurf</b> Erneuerung Kaulstraße in der Ortsgemeinde Volkesfeld PLAN: <b>Regelquerschnitt</b>	Gezeichnet	Bearbeitet	
	Datum	Februar 2024	Februar 2024
	Name	D. Wolff	J. Schneider
	Format	DIN A2	
	Maßstab	1 : 25	
Projekt-Nr.	335/23		
Plan-Nr.	3.01	Index	
Mendig, den 05.02.2024		Ort, Datum	
Unterschrift			

**SCHNEIDER UMWELT GMBH**

POSTSTRASSE 12, 56743 MENDIG  
 Tel. (02652) 9709-0, Fax. (02652) 9709-50  
 INTERNET: WWW.SCHNEIDERUMWELT.DE

Unterschrift \_\_\_\_\_

H:\daten\FB240\Projekte\2023\335-23 Kaulstr. Volkesfeld\planung\sect\Entwurf\Schnitt\Regelquerschnitt.dwg