



B1

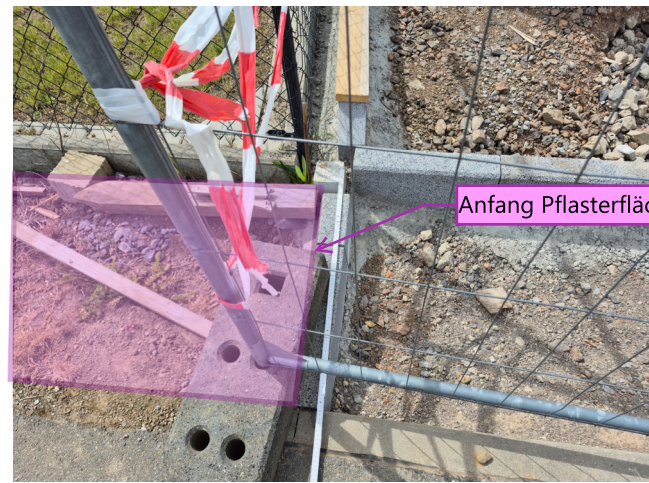

Anfang Pflasterfläche

B2

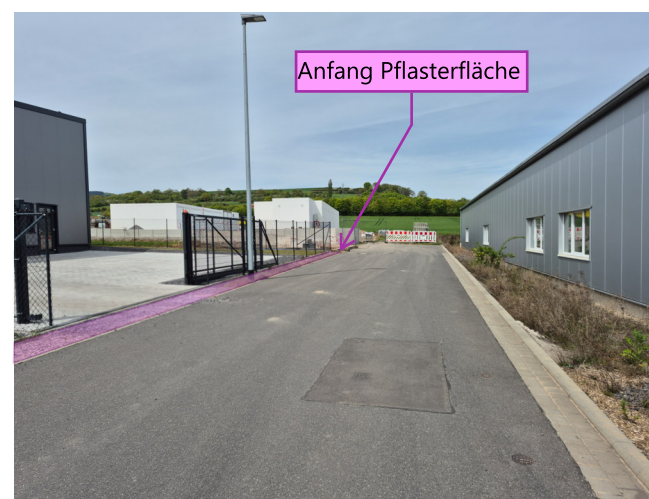

Anfang Pflasterfläche

B3



B4




Ende Pflasterfläche

B5



Ende Pflasterfläche

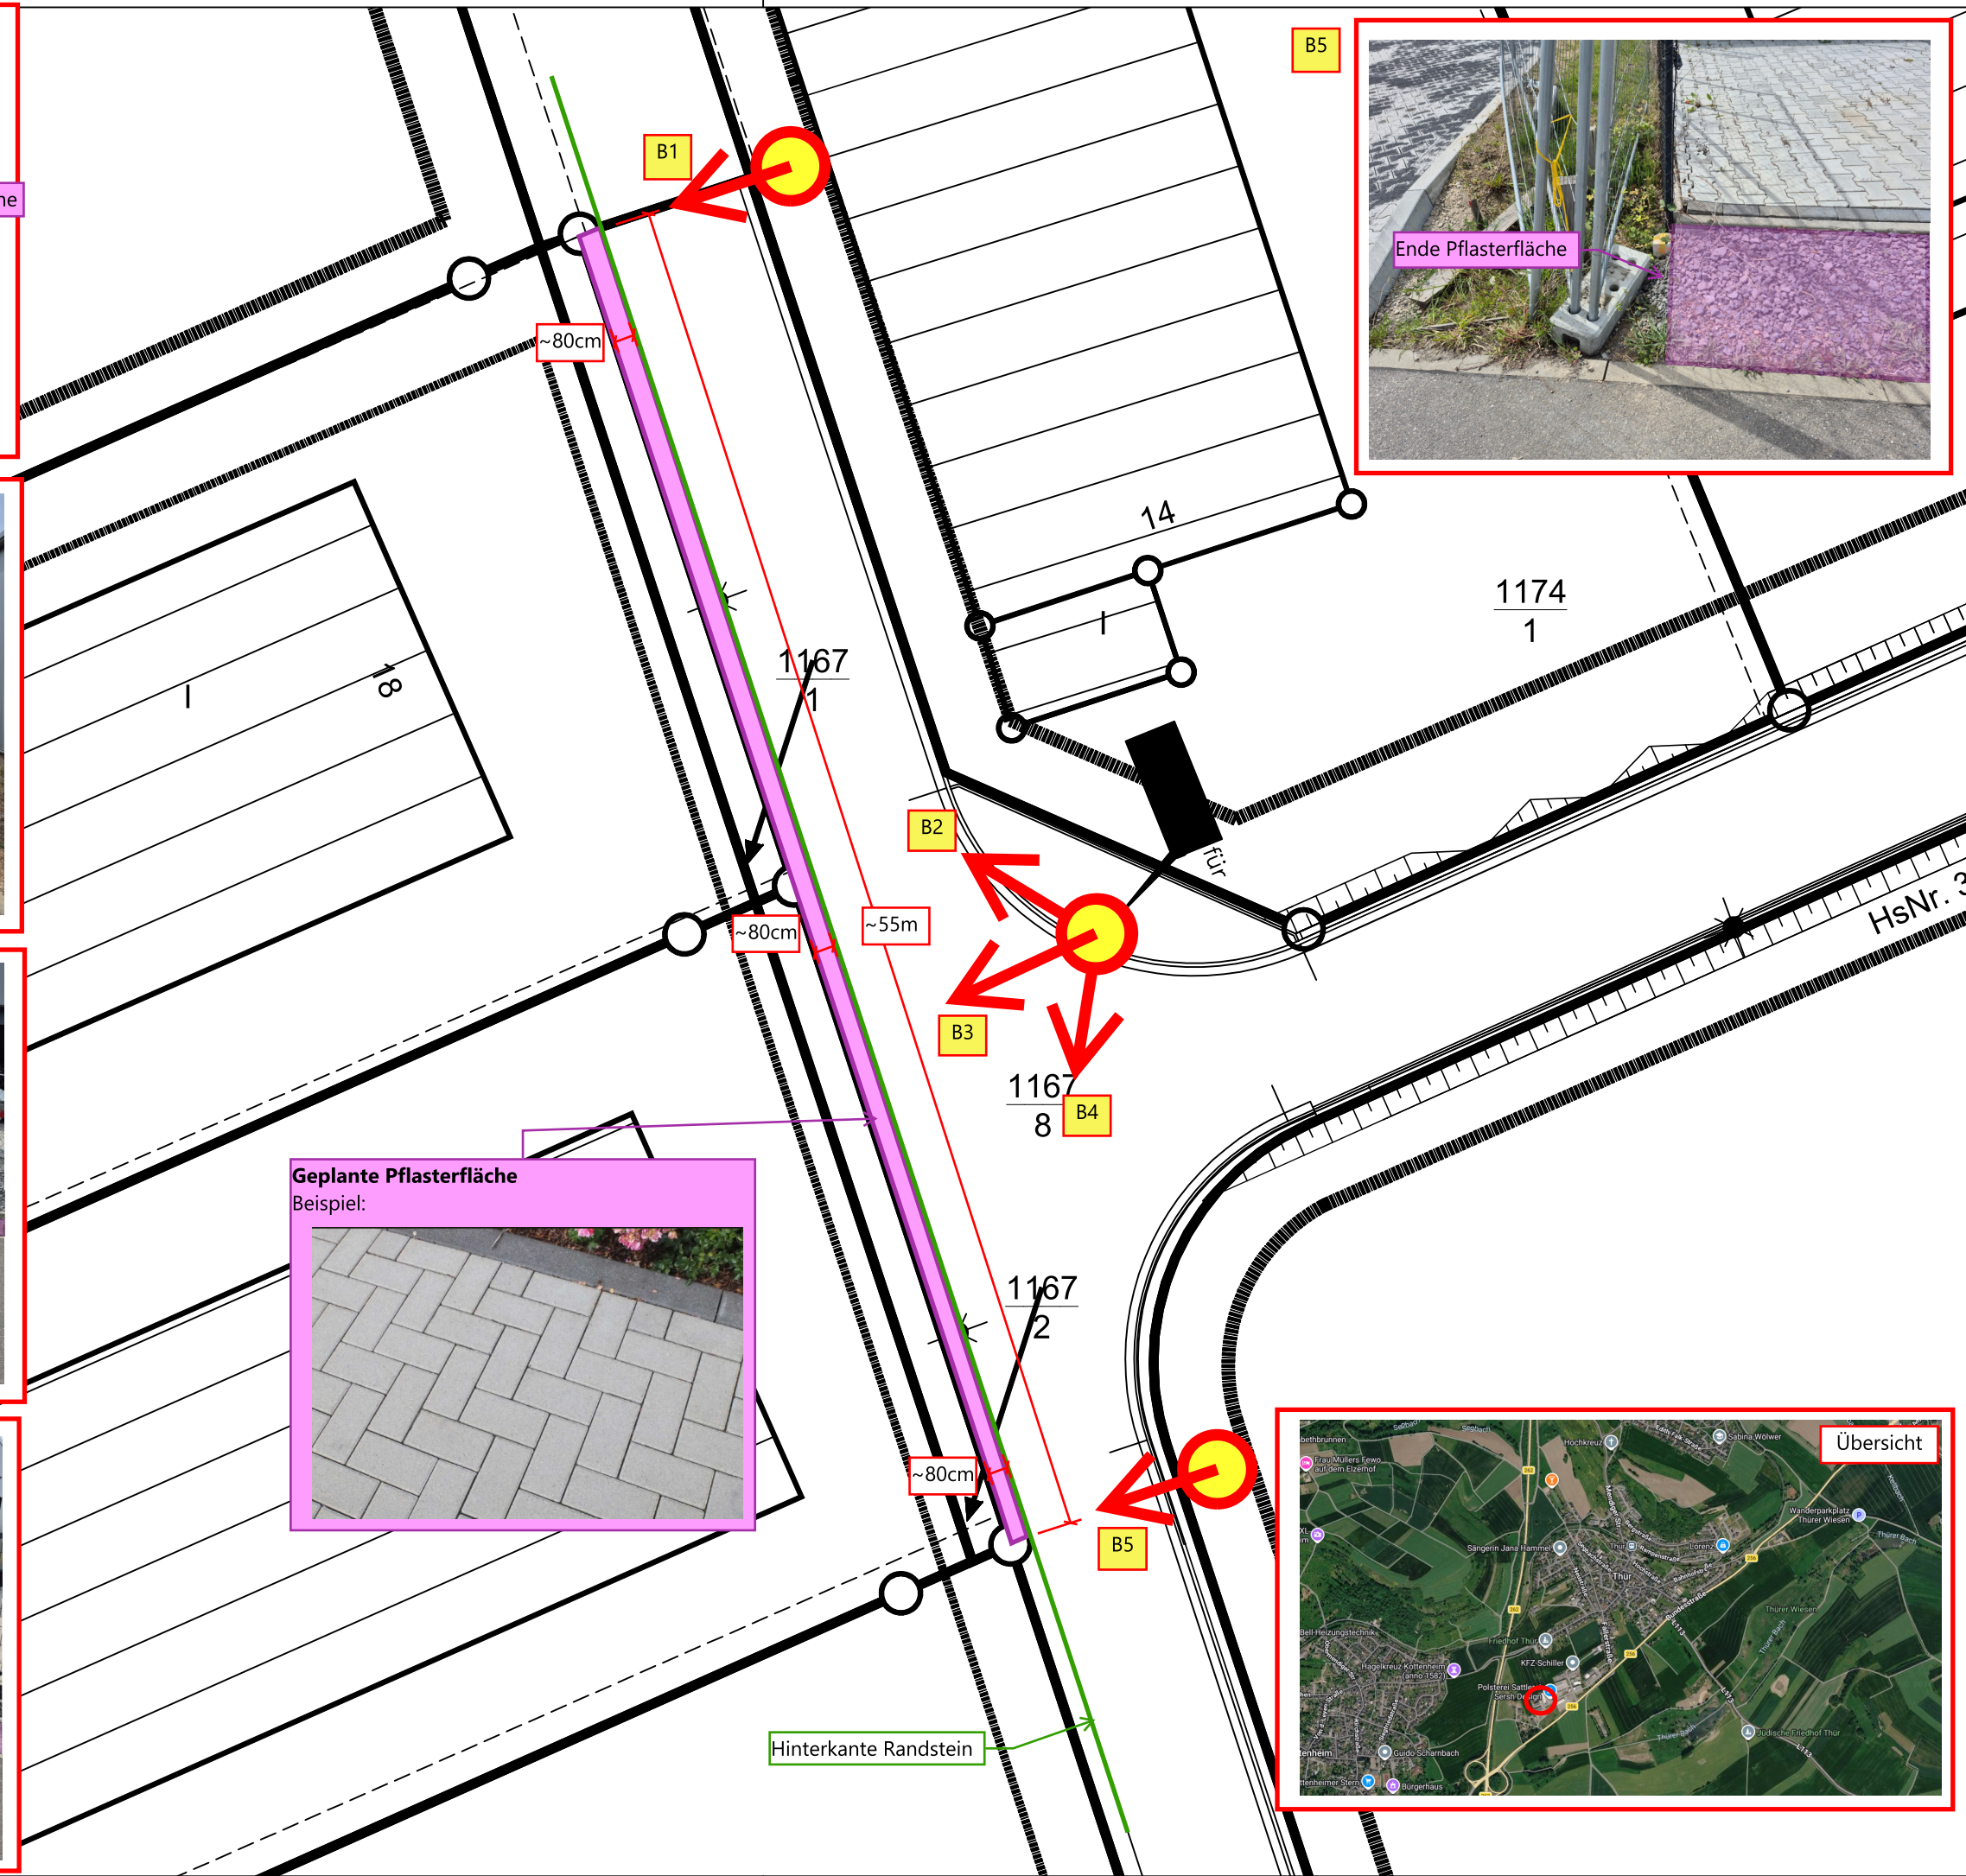

Übersicht

