


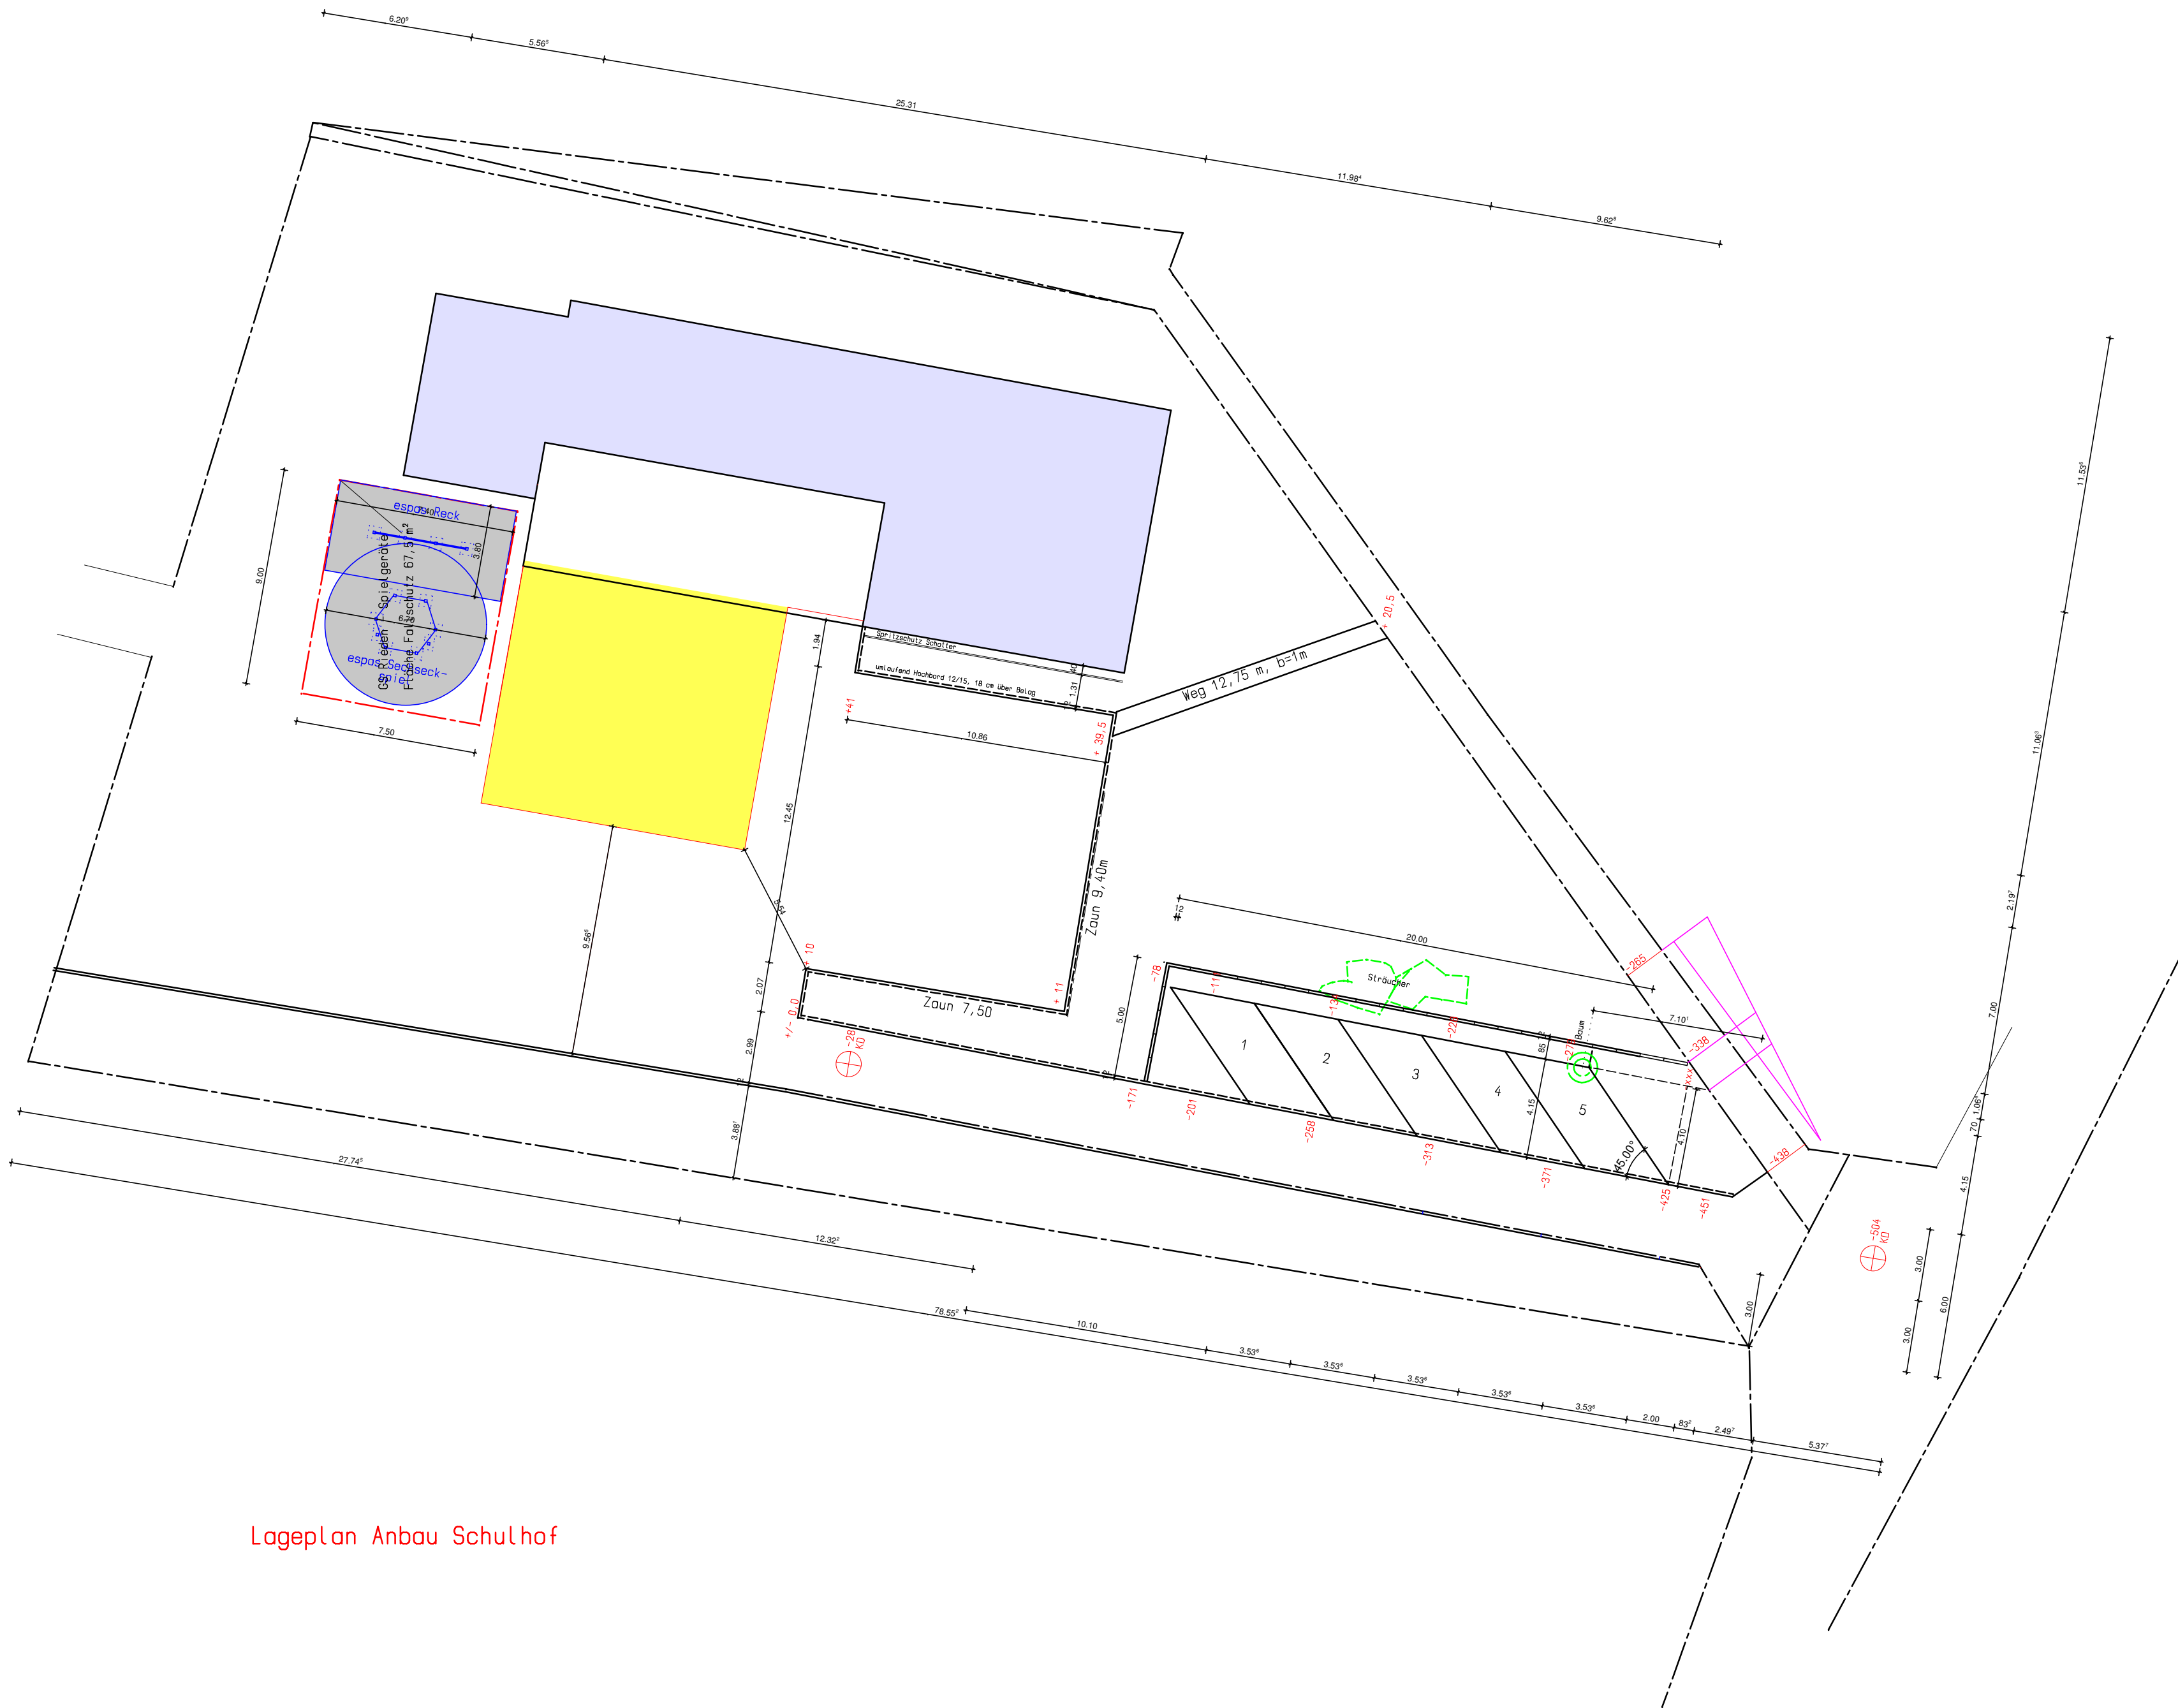

Lageplan Anbau Schulhof