


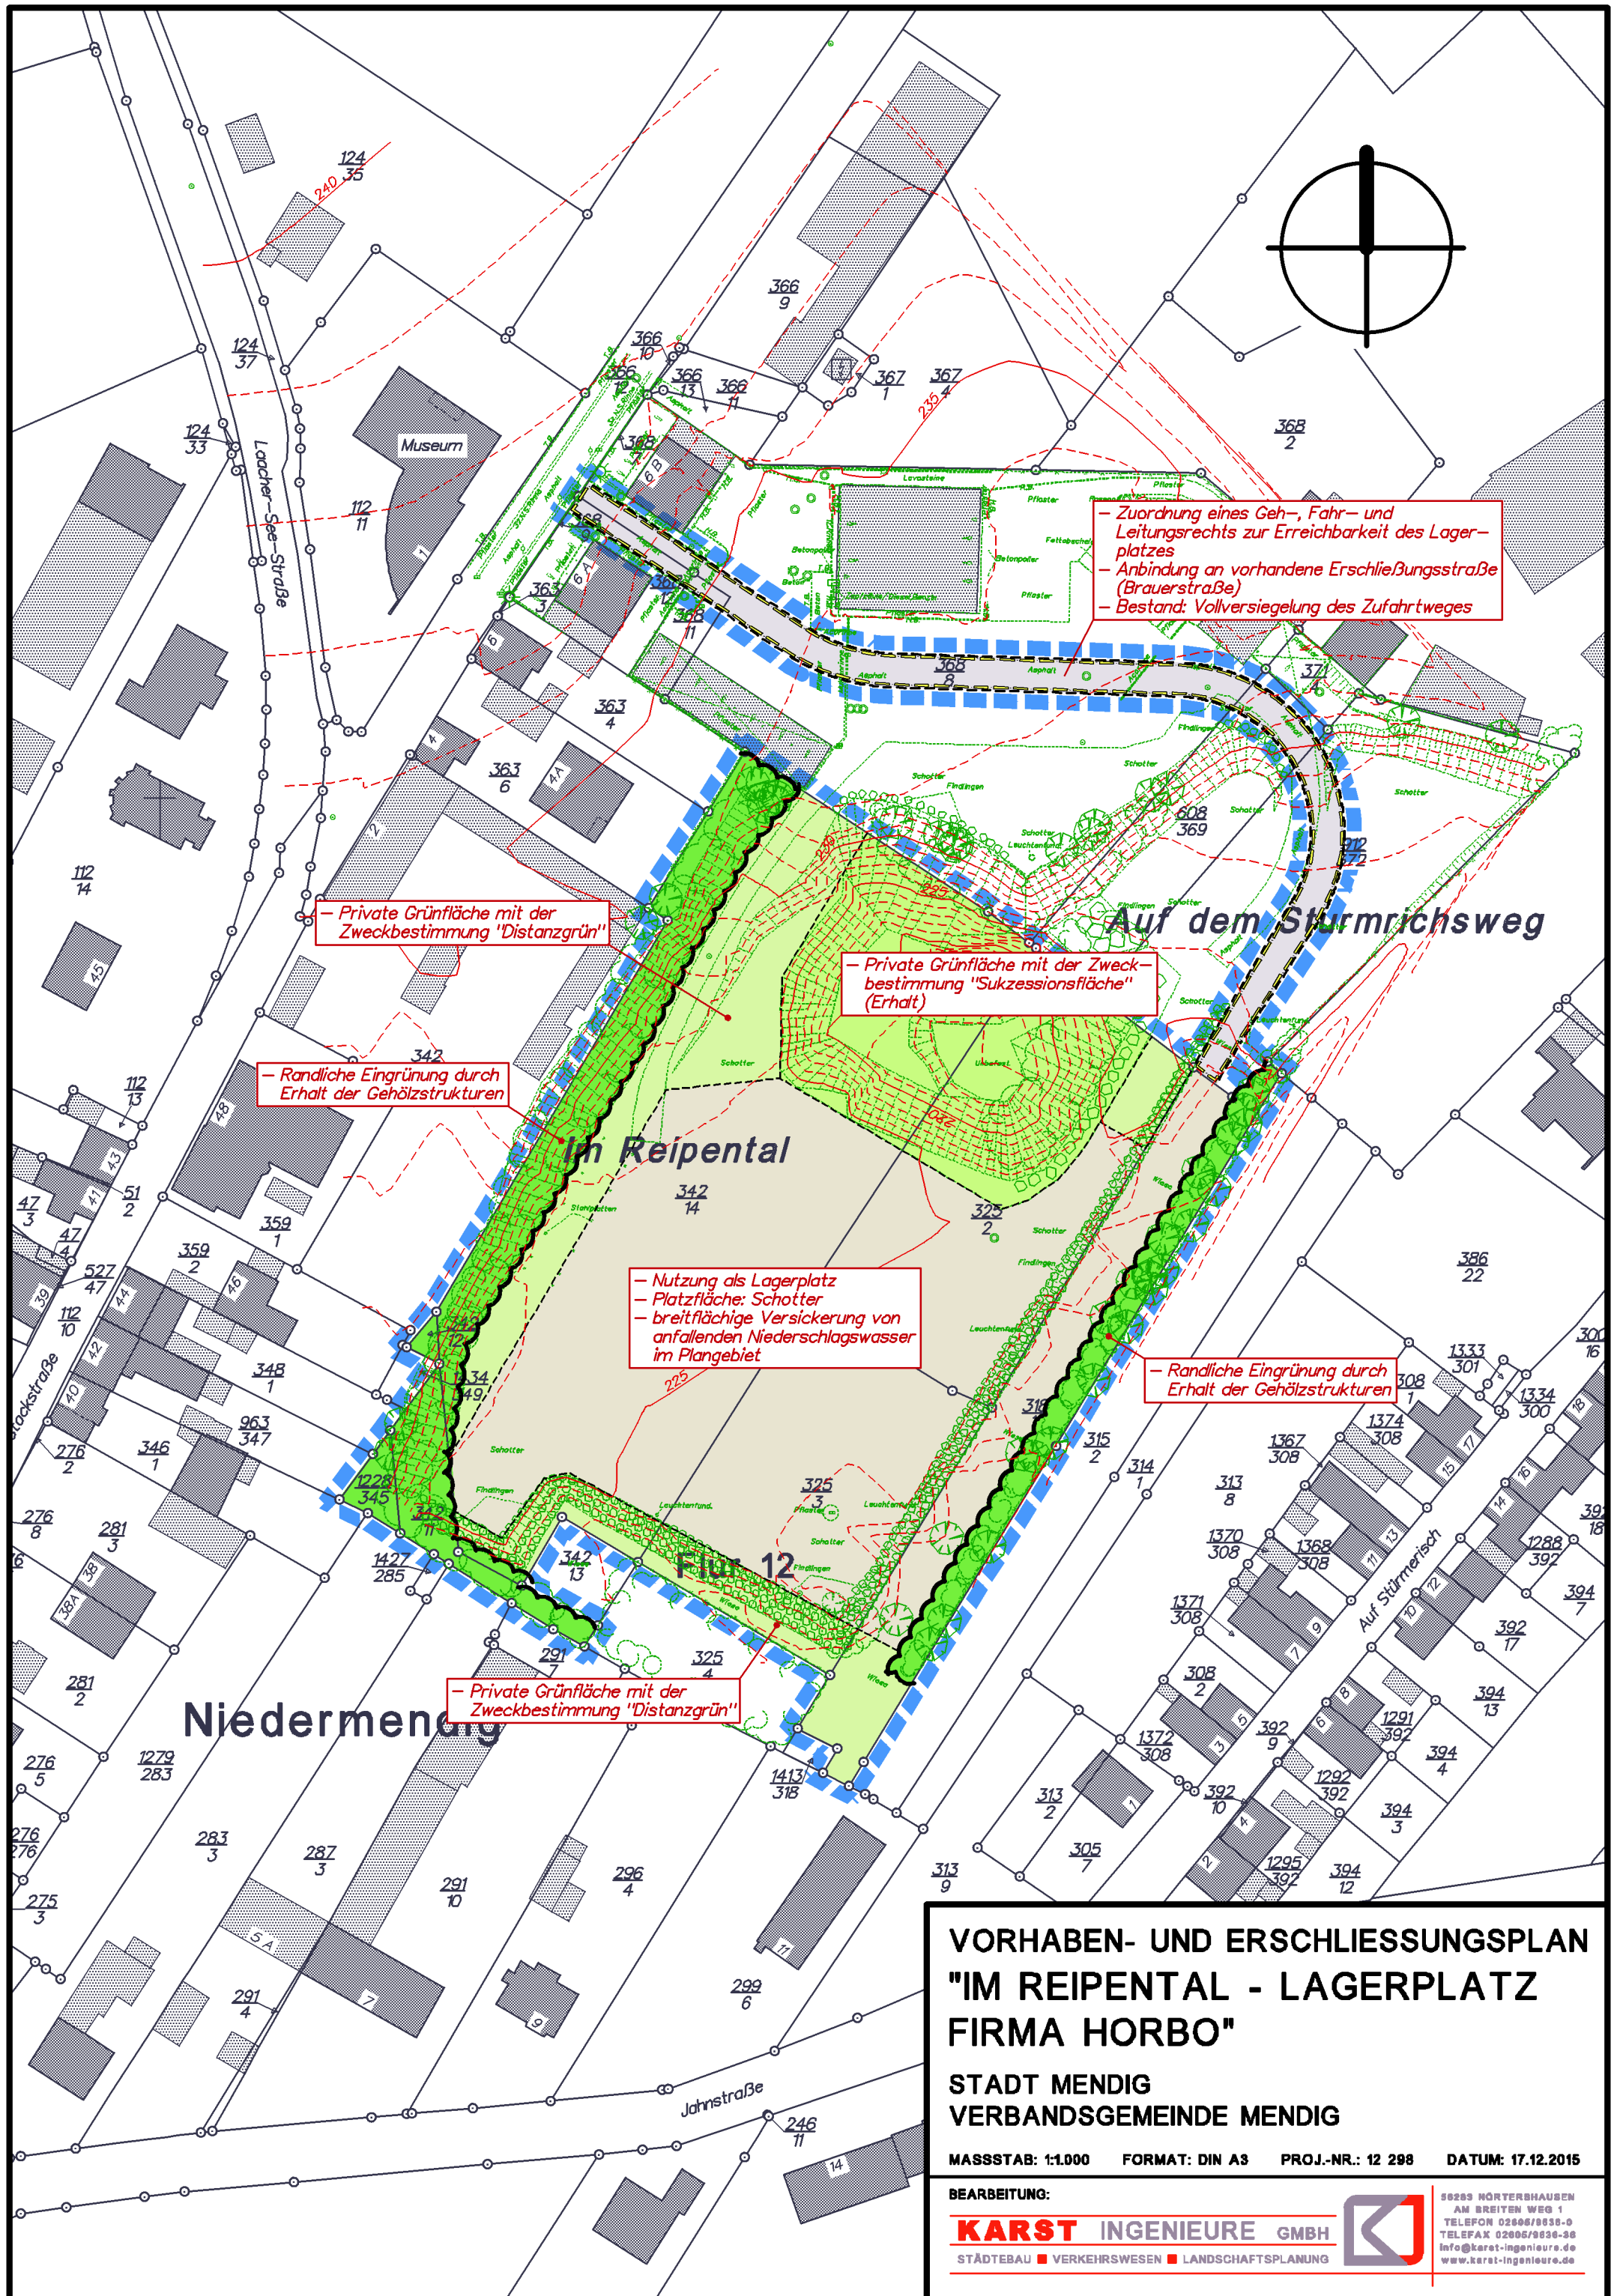

- Zuordnung eines Geh-, Fahr- und Leitungsrechts zur Erreichbarkeit des Lagerplatzes
- Anbindung an vorhandene Erschließungsstraße (Brauerstraße)
- Bestand: Vollversiegelung des Zufahrtsweges

- Private Grünfläche mit der Zweckbestimmung 'Distanzgrün'

- Randliche Eingrünung durch Erhalt der Gehölzstrukturen

- Private Grünfläche mit der Zweckbestimmung 'Sukzessionsfläche' (Erhalt)

- Nutzung als Lagerplatz
- Platzfläche: Schotter
- breitflächige Versickerung von anfallenden Niederschlagswasser im Plangebiet

- Randliche Eingrünung durch Erhalt der Gehölzstrukturen

- Private Grünfläche mit der Zweckbestimmung 'Distanzgrün'

VORHABEN- UND ERSCHLIESSUNGSPLAN "IM REIPENTAL - LAGERPLATZ FIRMA HORBO"

STADT MENDIG
VERBANDSGEMEINDE MENDIG

MASSSTAB: 1:1.000 FORMAT: DIN A3 PROJ.-NR.: 12 298 DATUM: 17.12.2015

BEARBEITUNG:

KARST INGENIEURE GMBH
STÄDTEBAU ■ VERKEHRSWESEN ■ LANDSCHAFTSPLANUNG



58283 NÖRTERHAUSEN
AM BREITEN WEG 1
TELEFON 02606/9836-0
TELEFAX 02606/9836-36
info@karst-ingenieure.de
www.karst-ingenieure.de