
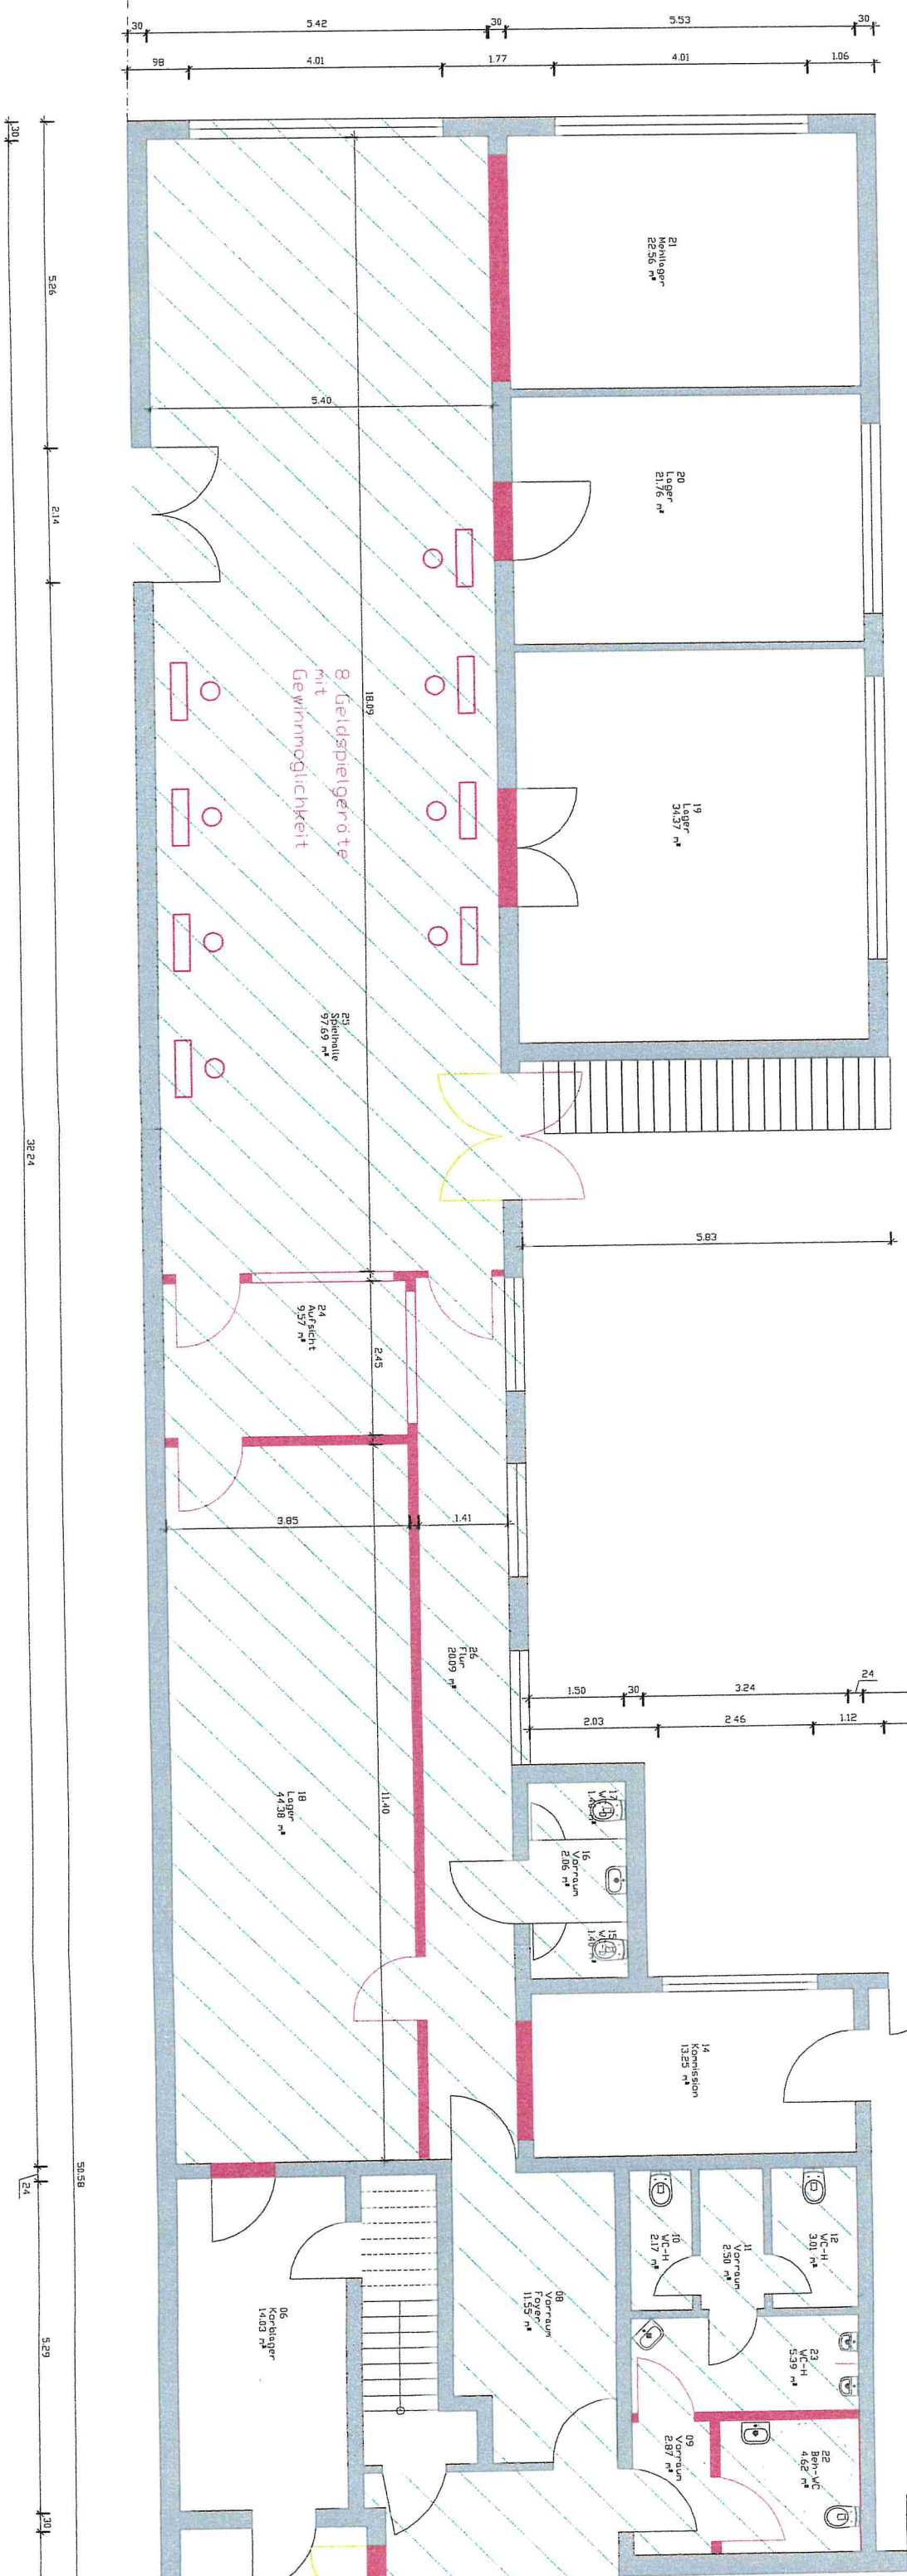


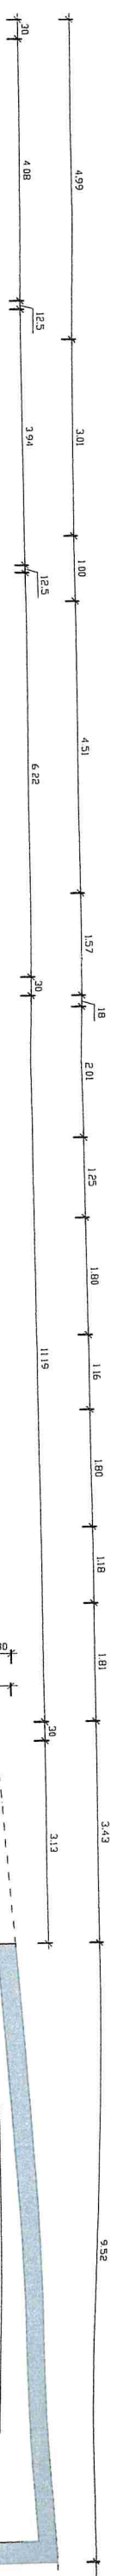

Grundriss Erdgeschoss – Neu