

Auszug aus den Geobasisinformationen

Liegenschaftskarte



Rheinland-Pfalz


VERMESSUNGS- UND
KATASTERAMT
OSTFELD-HUNSÜCK

Hergestellt am 16.01.2018

Flurstück: 253
Flur: 6
Gemarkung: Obermendig

Gemeinde: Mendig
Landkreis: Mayen-Koblenz


Am Wasserturm 5a
56727 Mayen


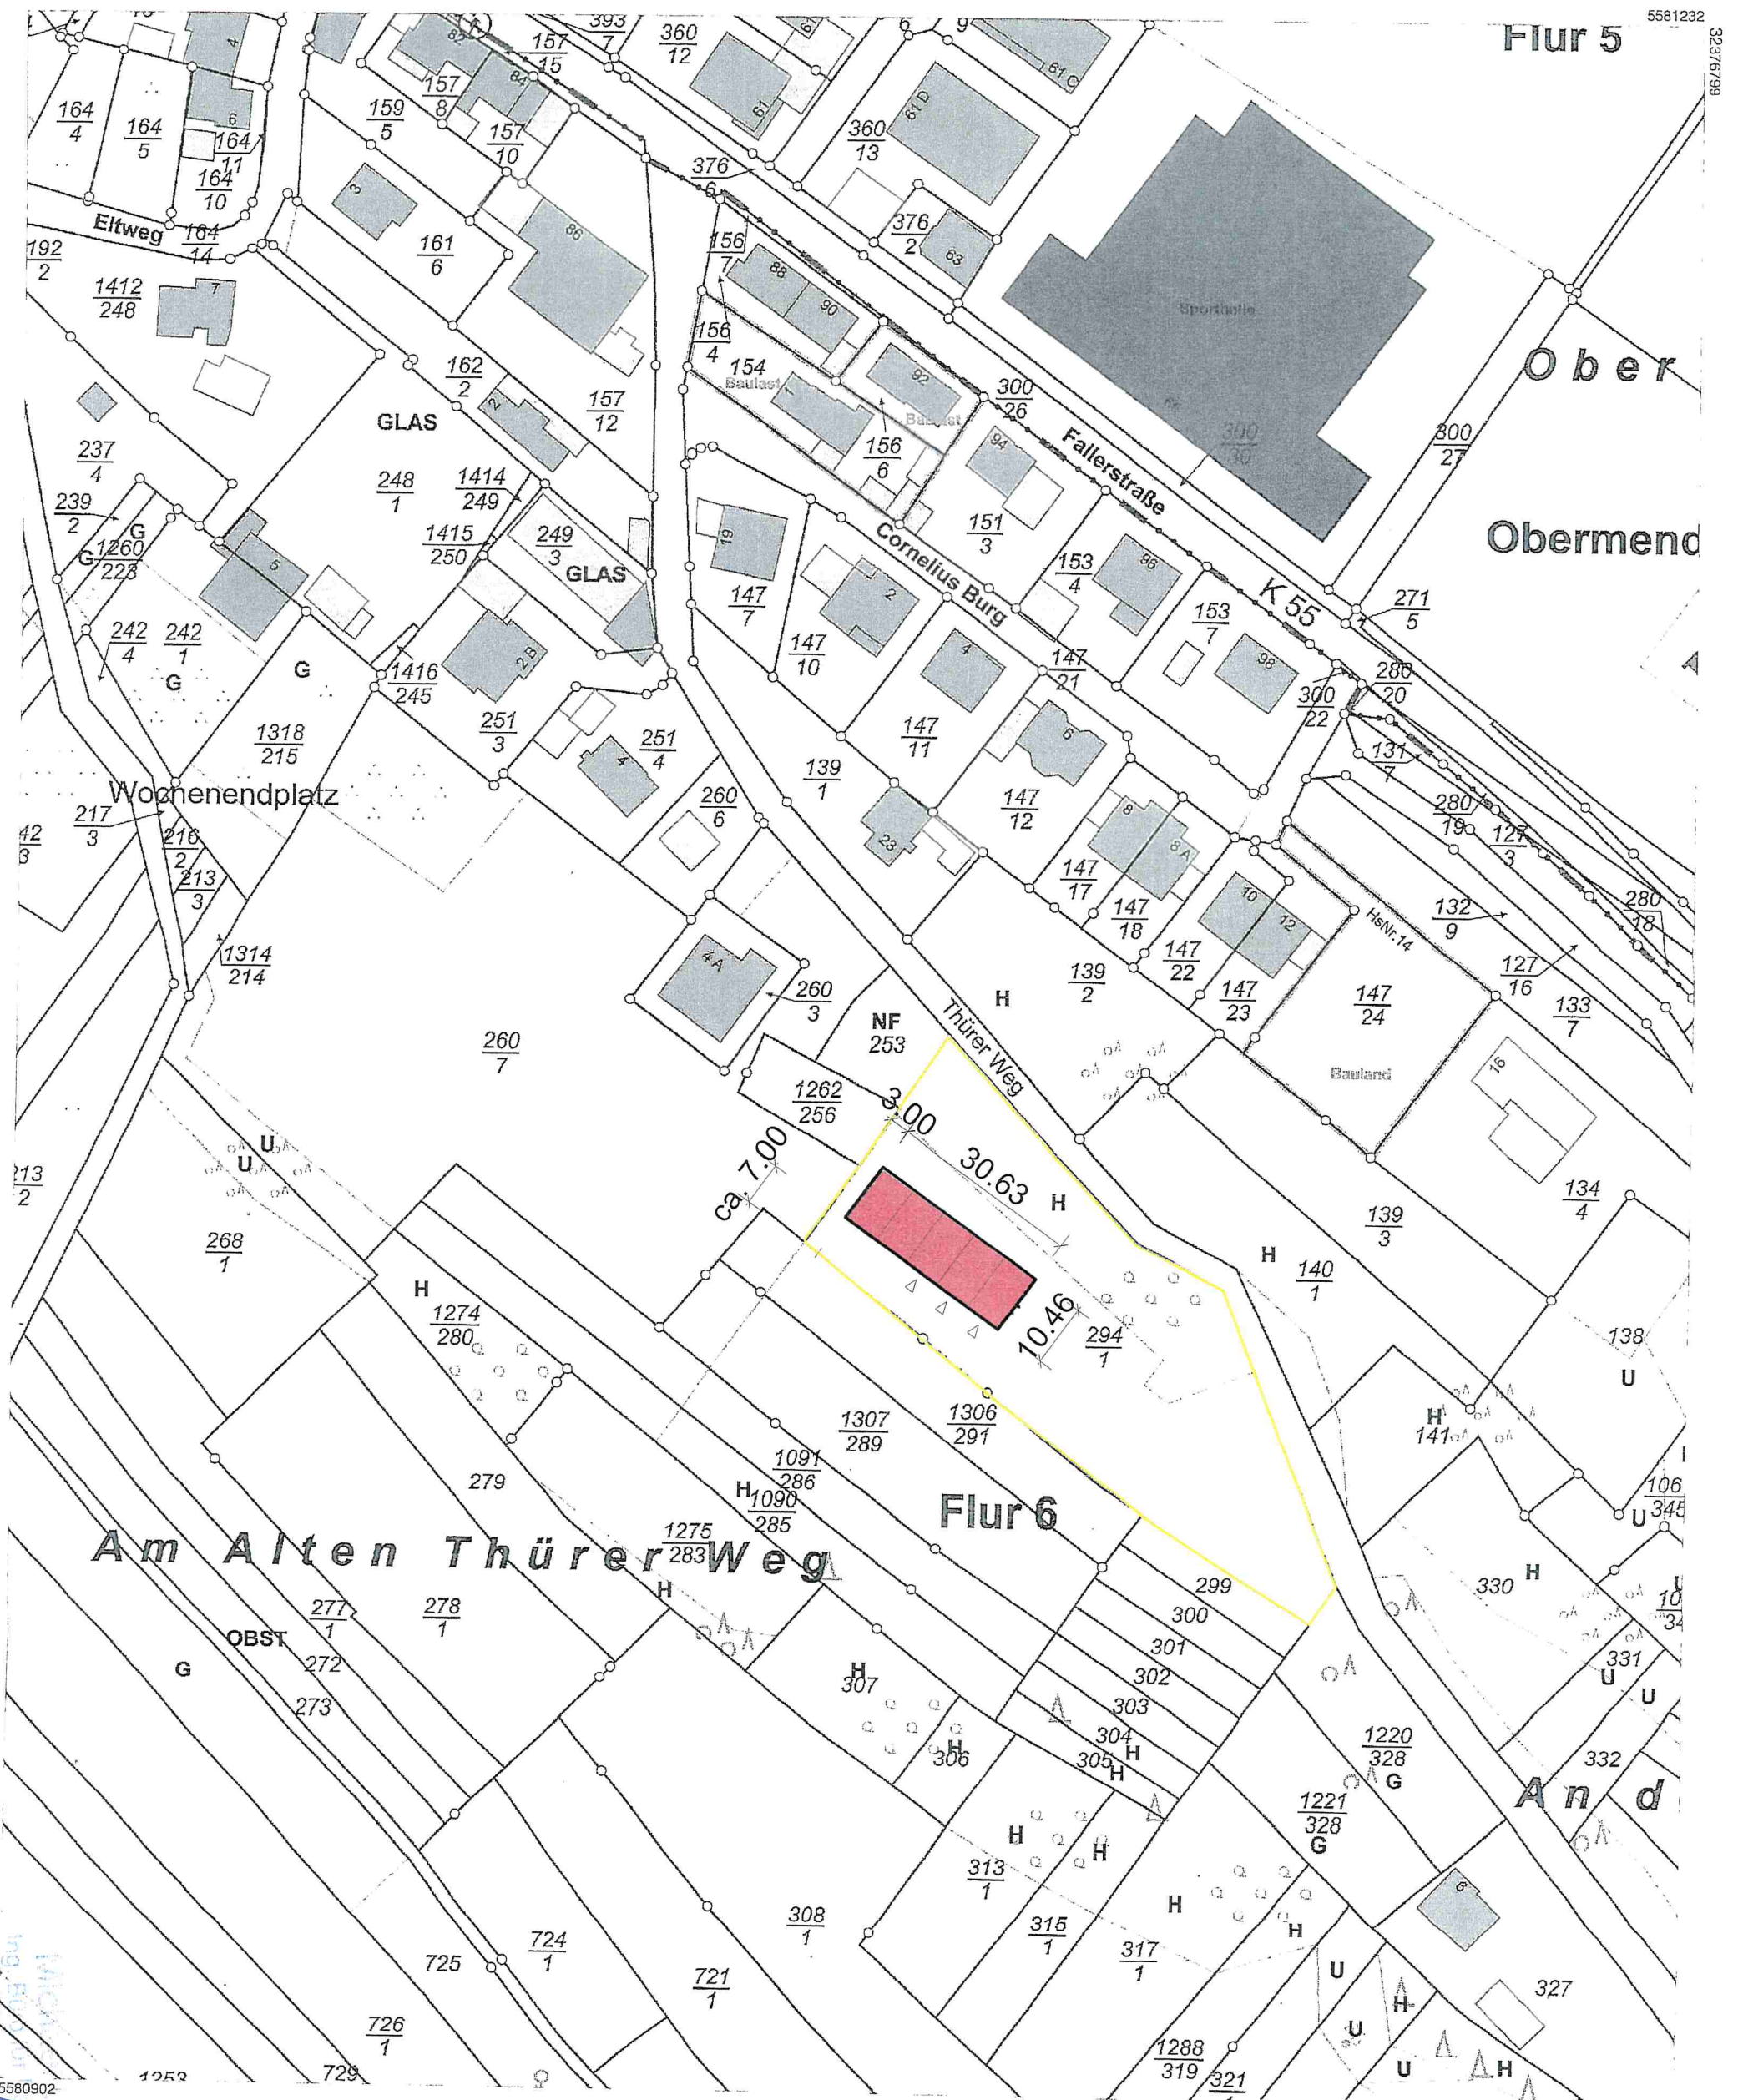


Vervielfältigungen für eigene Zwecke sind zugelassen. Eine unmittelbare oder mittelbare Vermarktung, Umwandlung oder Veröffentlichung der Geobasisinformationen bedarf der Zustimmung der zuständigen Vermessungs- und Katasterbehörde (§12 Landesgesetz über das amtliche Vermessungswesen).
Hergestellt durch das Vermessungs- und Katasteramt Ostfeld-Hunsrück.



Maßstab 1 : 1 000 0 10 20 30 Meter

GRUNDRISS :

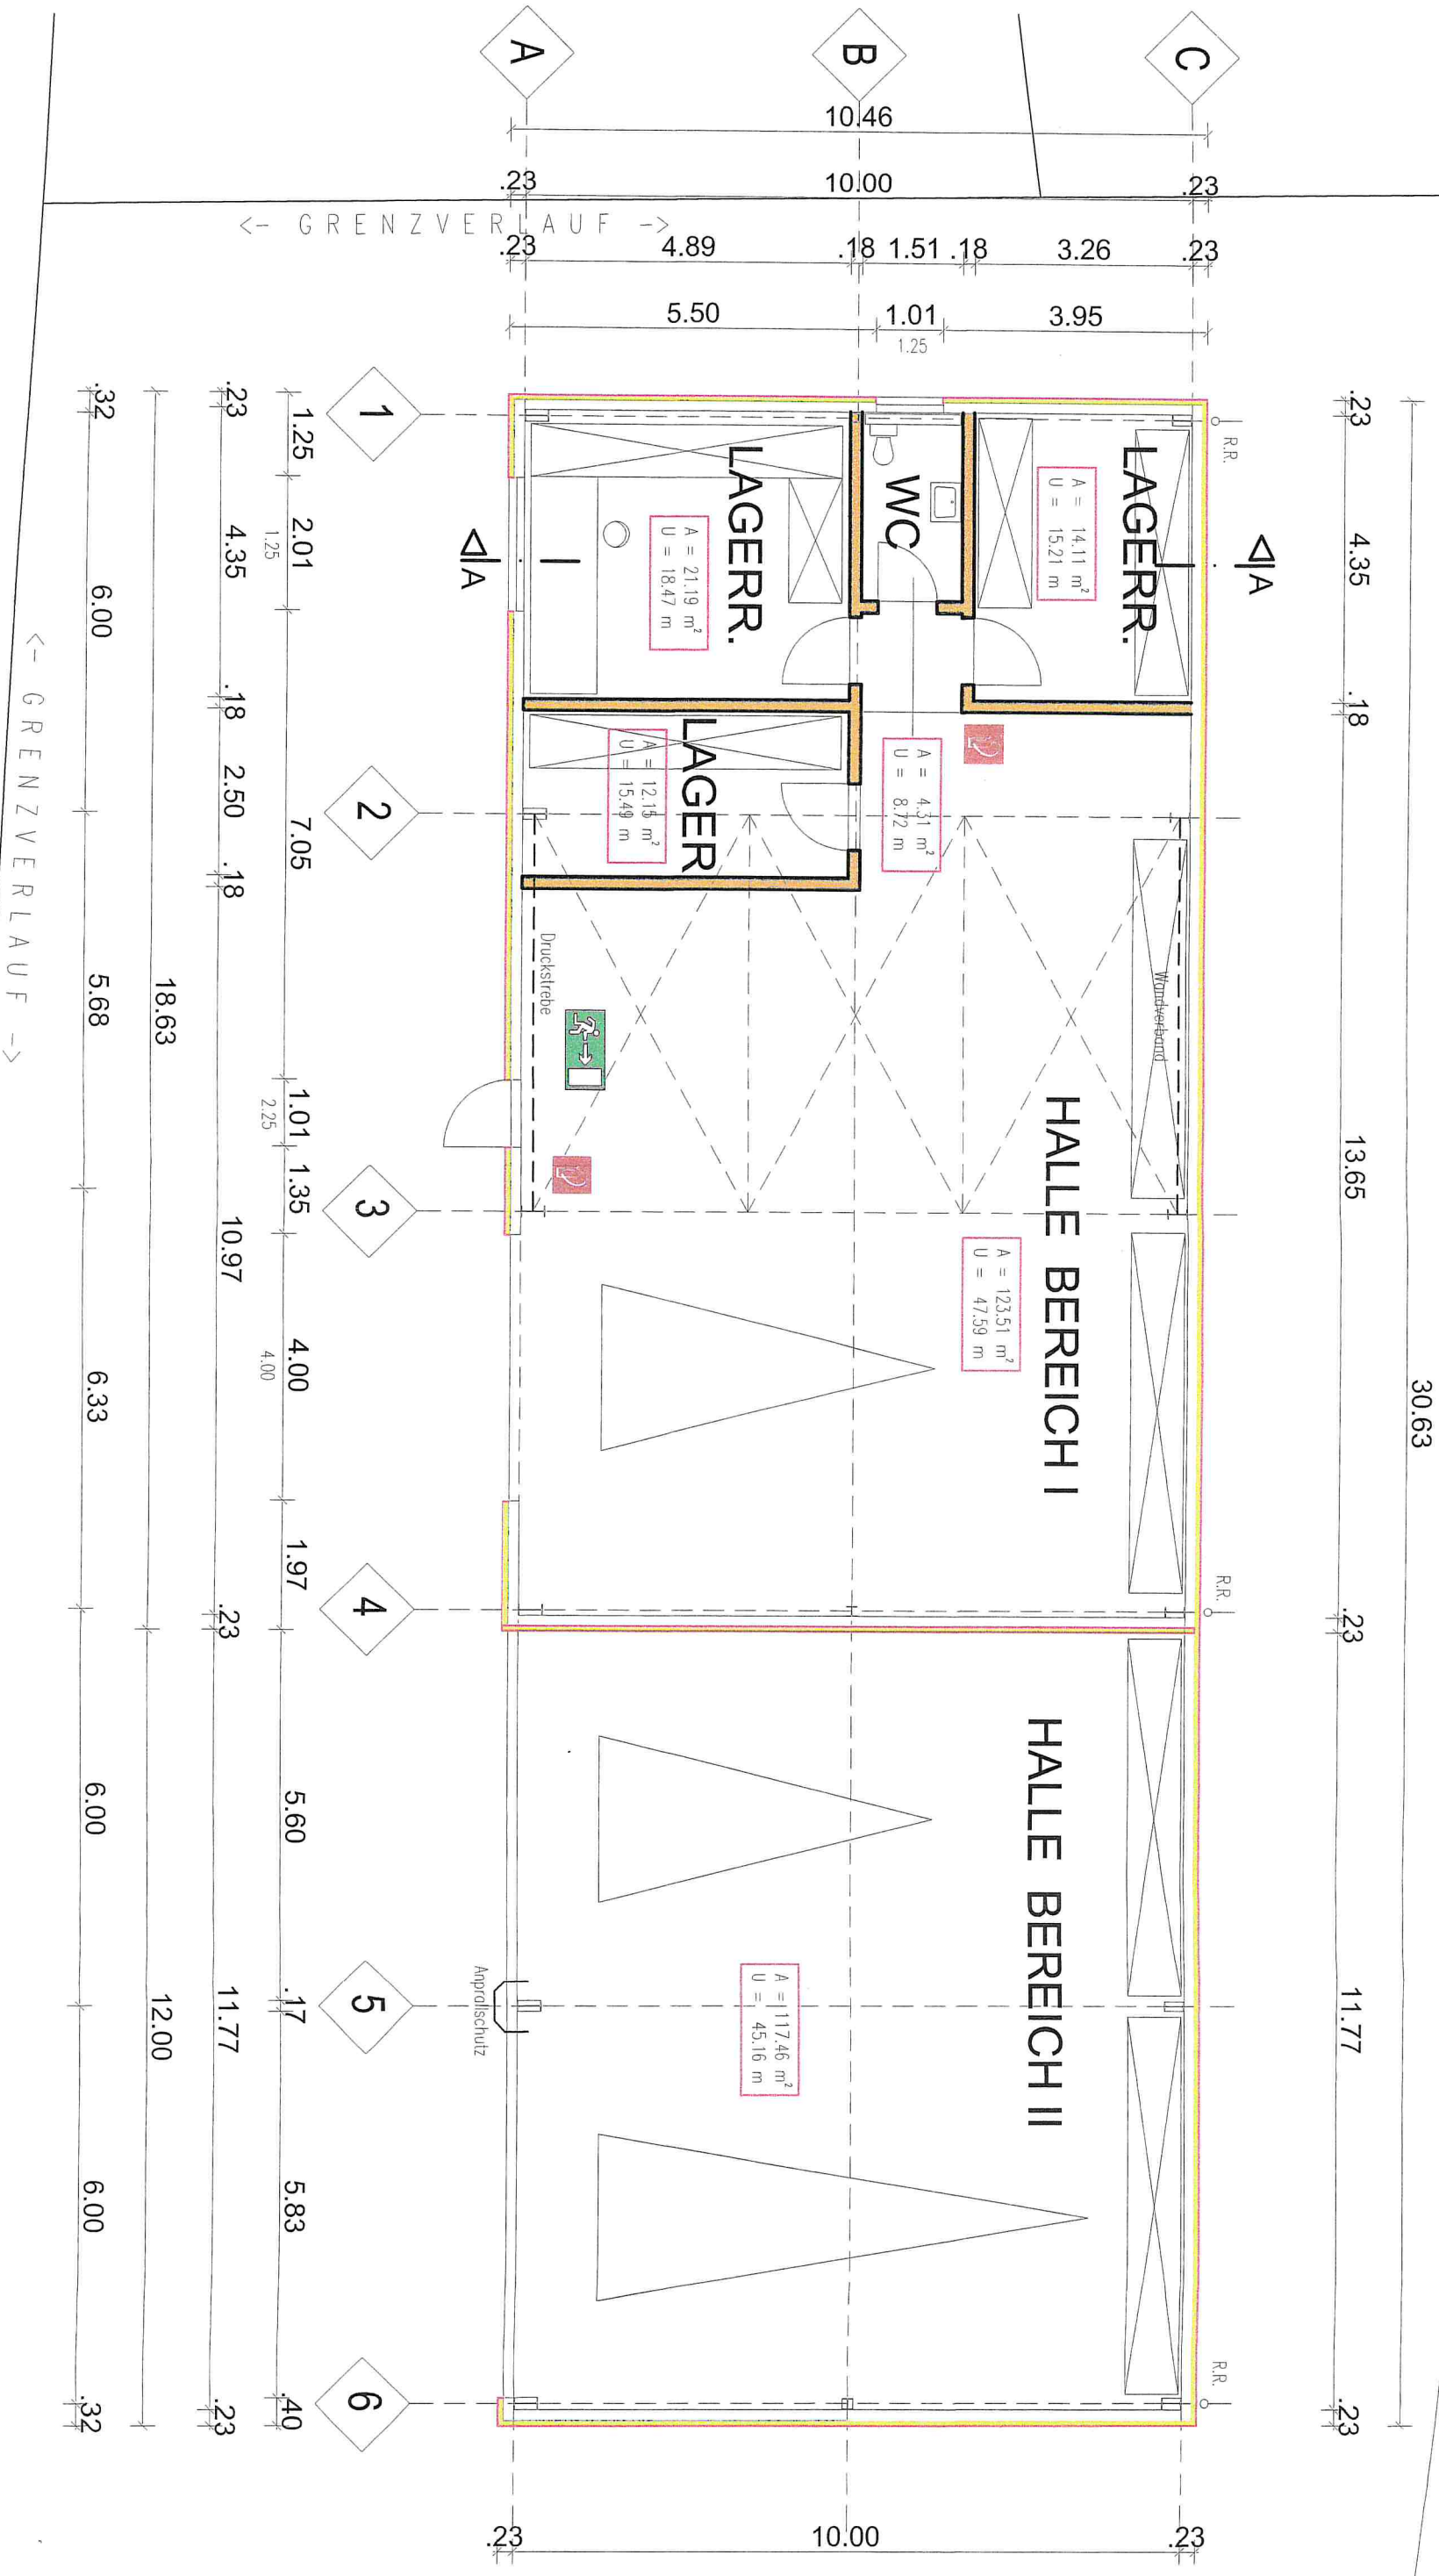

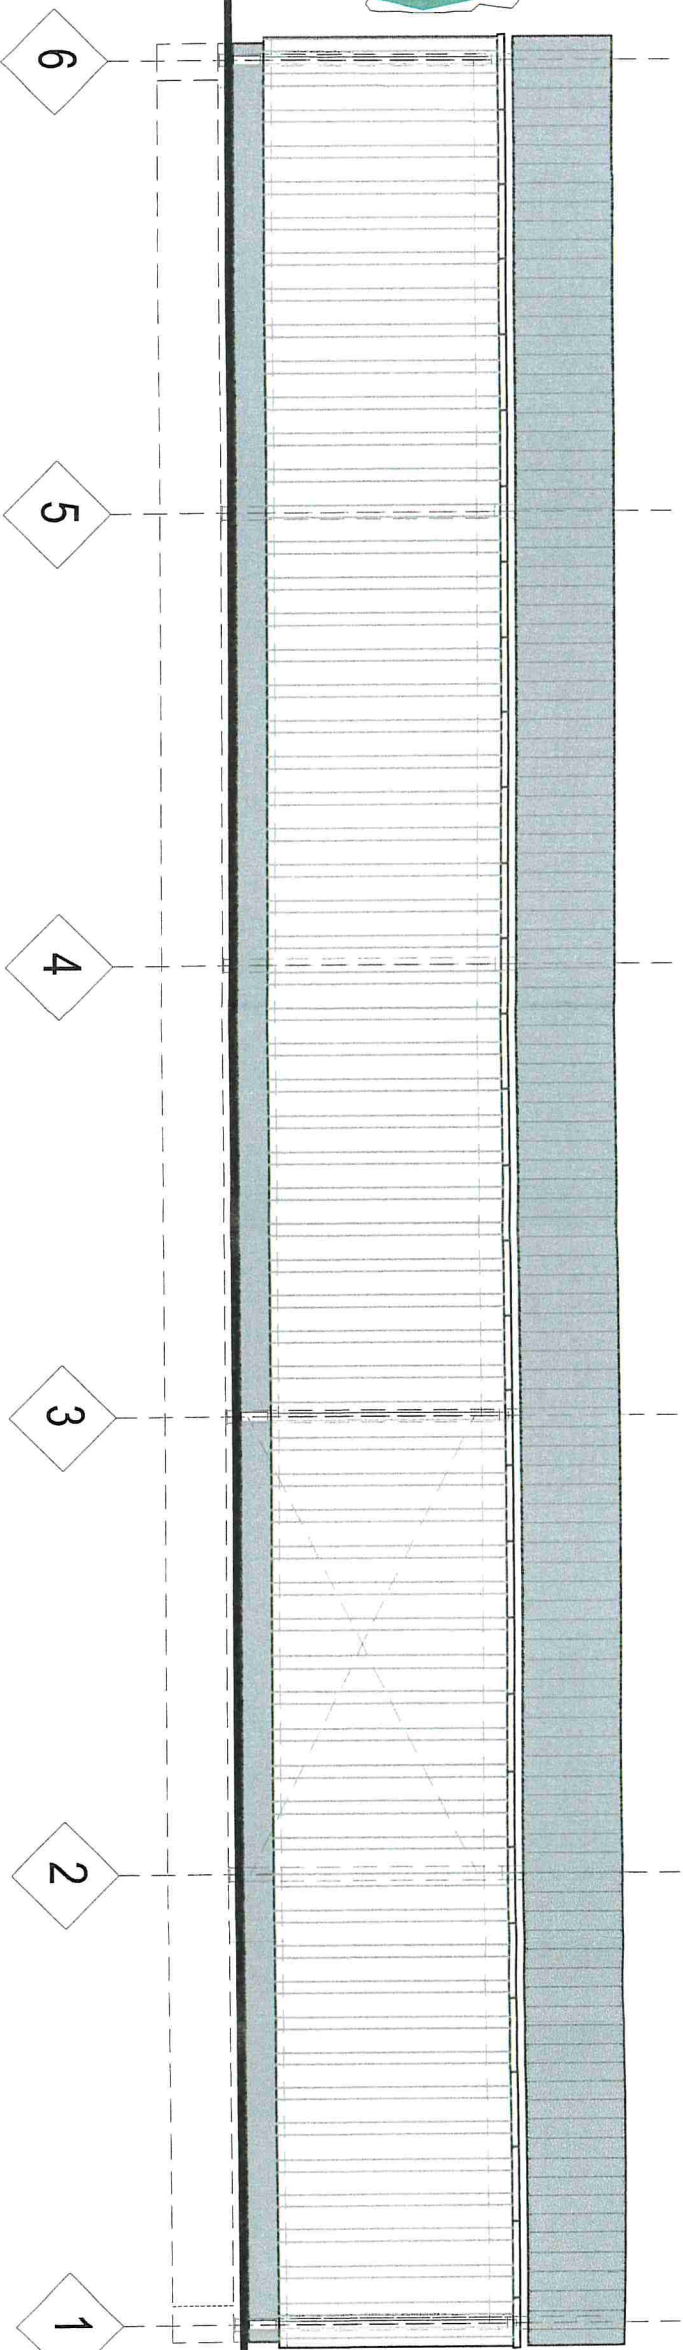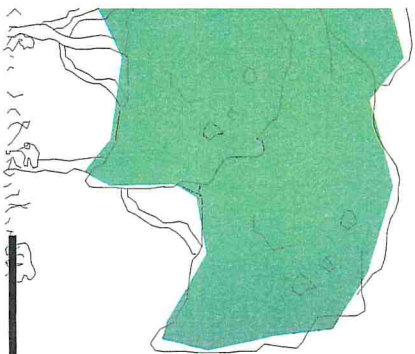


VON NORD - OSTEN

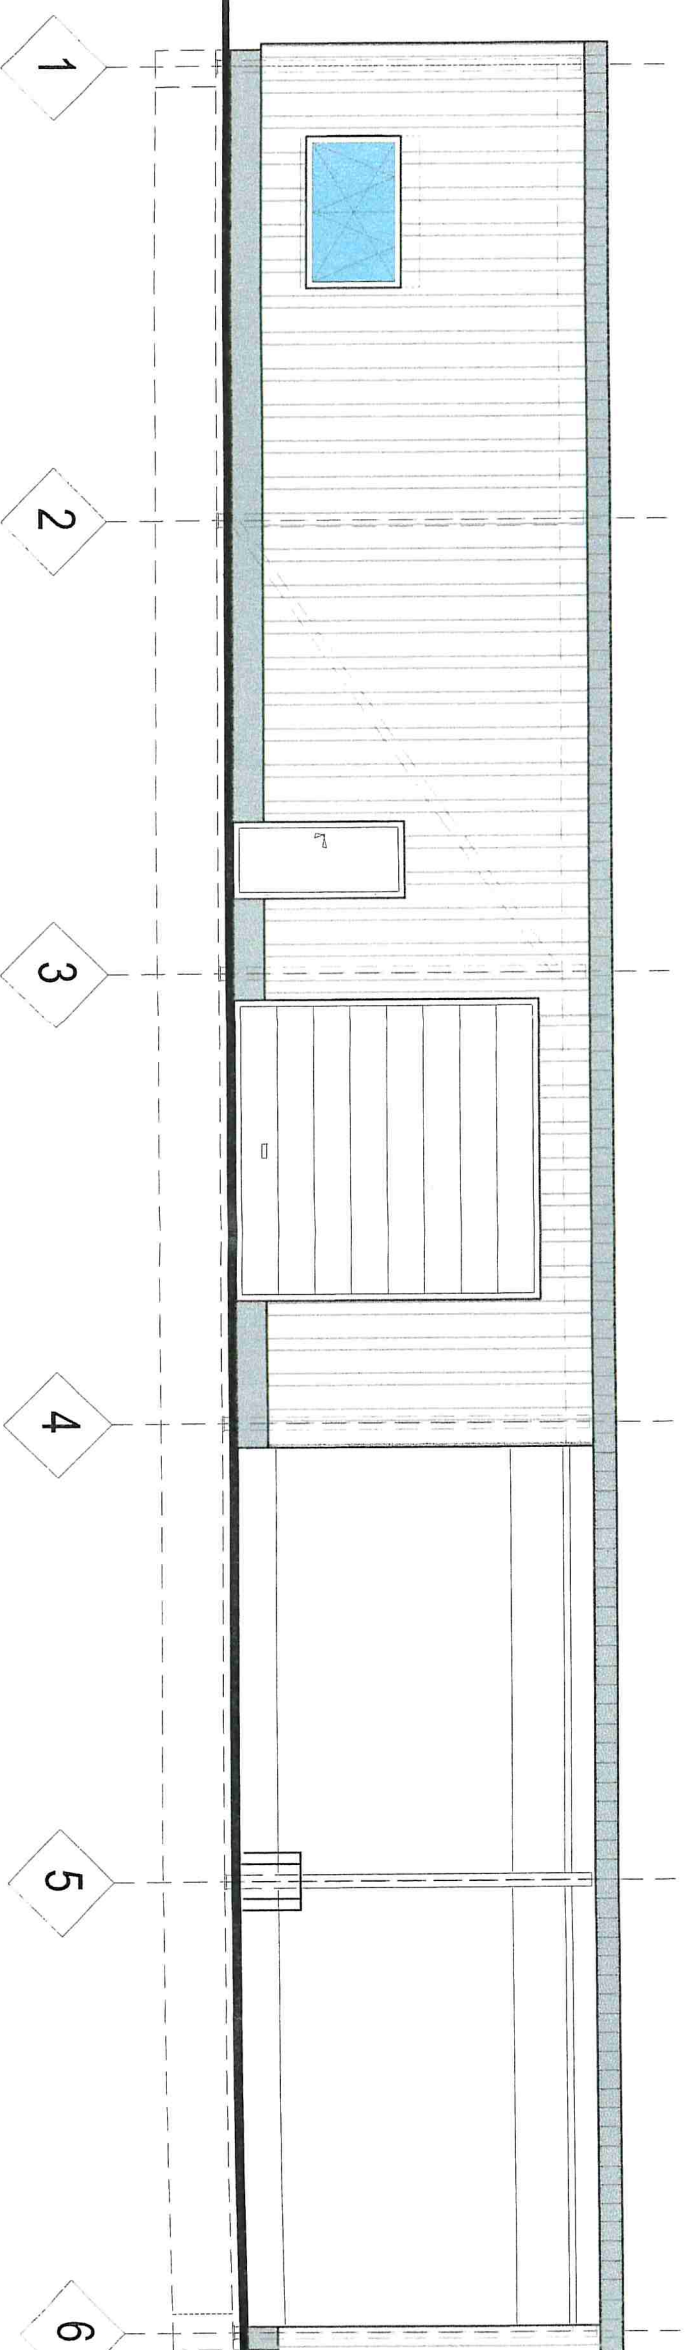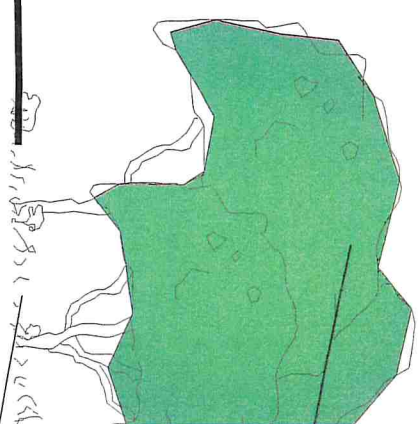


VON SÜD - WESTEN

H


F A R B E N :		OBERSEITE / AUßENSEITE :	UNTERSEITE / INNENSEITE :
DACHELEMENTE	RAL. : <u>7016</u>	RAL. : _____	RAL. : _____
WANDELEMENTE	RAL. : <u>9002</u>	RAL. : _____	RAL. : _____
FENSTERRAHMEN	RAL. : _____	RAL. : _____	RAL. : _____
TÜRE	RAL. : _____	RAL. : _____	RAL. : _____
TÜREN (AUSSEN)	RAL. : _____	RAL. : _____	RAL. : _____

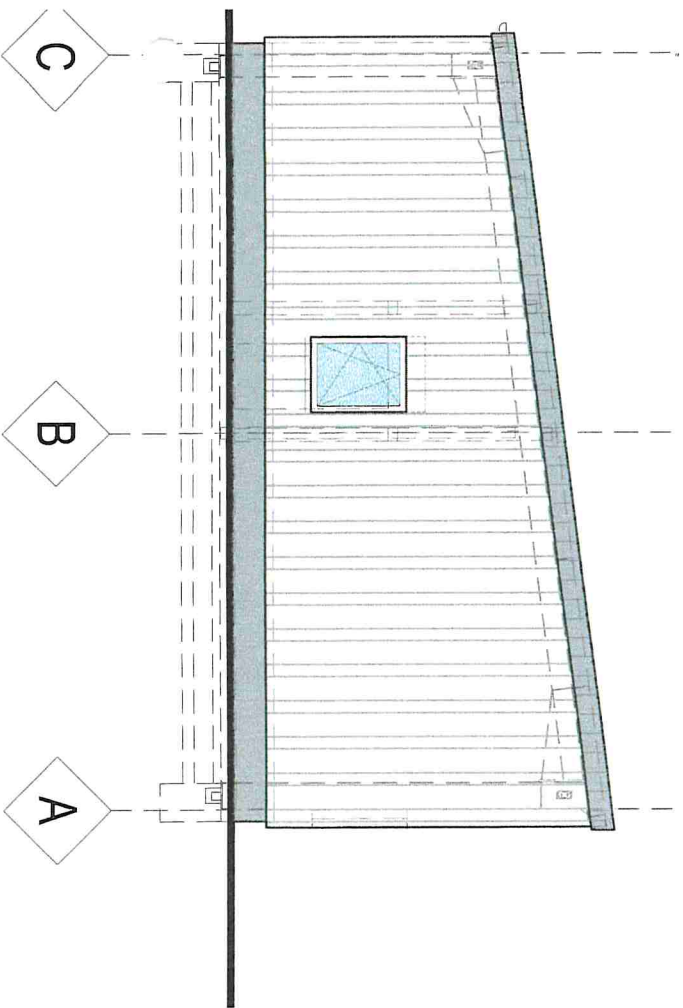

I NORD - WESTEN

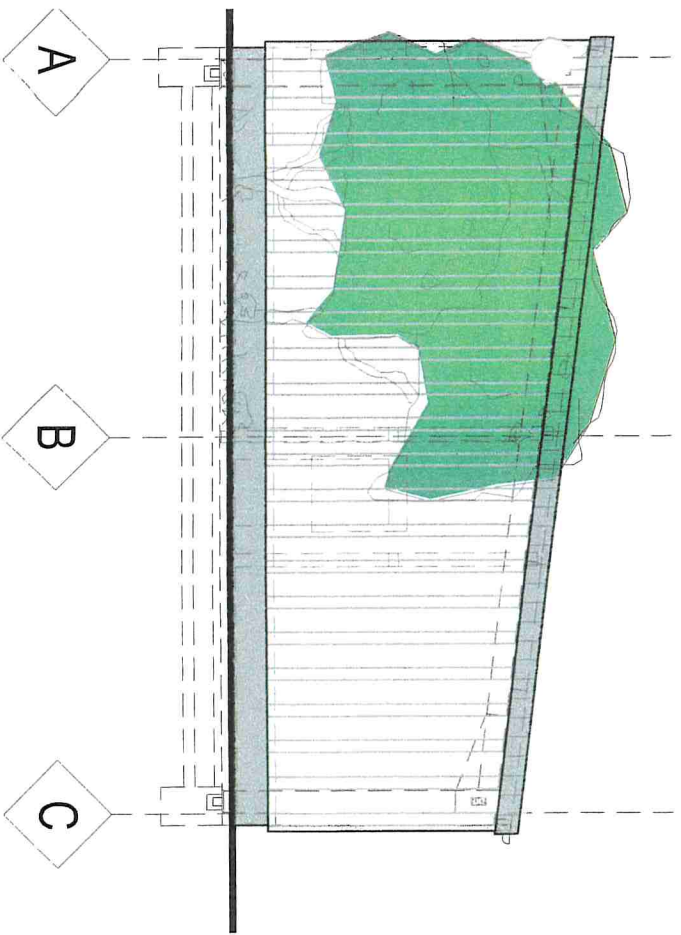

I SÜD - OSTEN

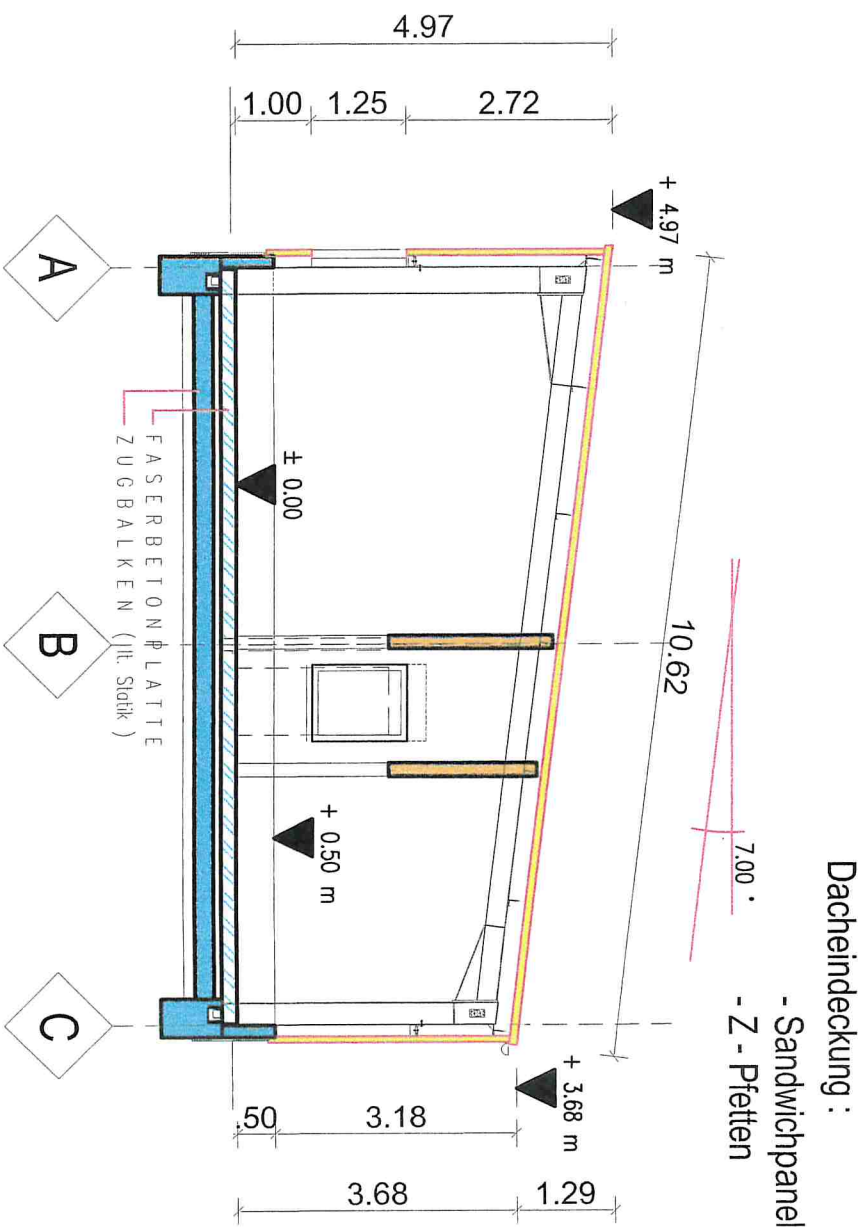

SCHNITT "A-A"