


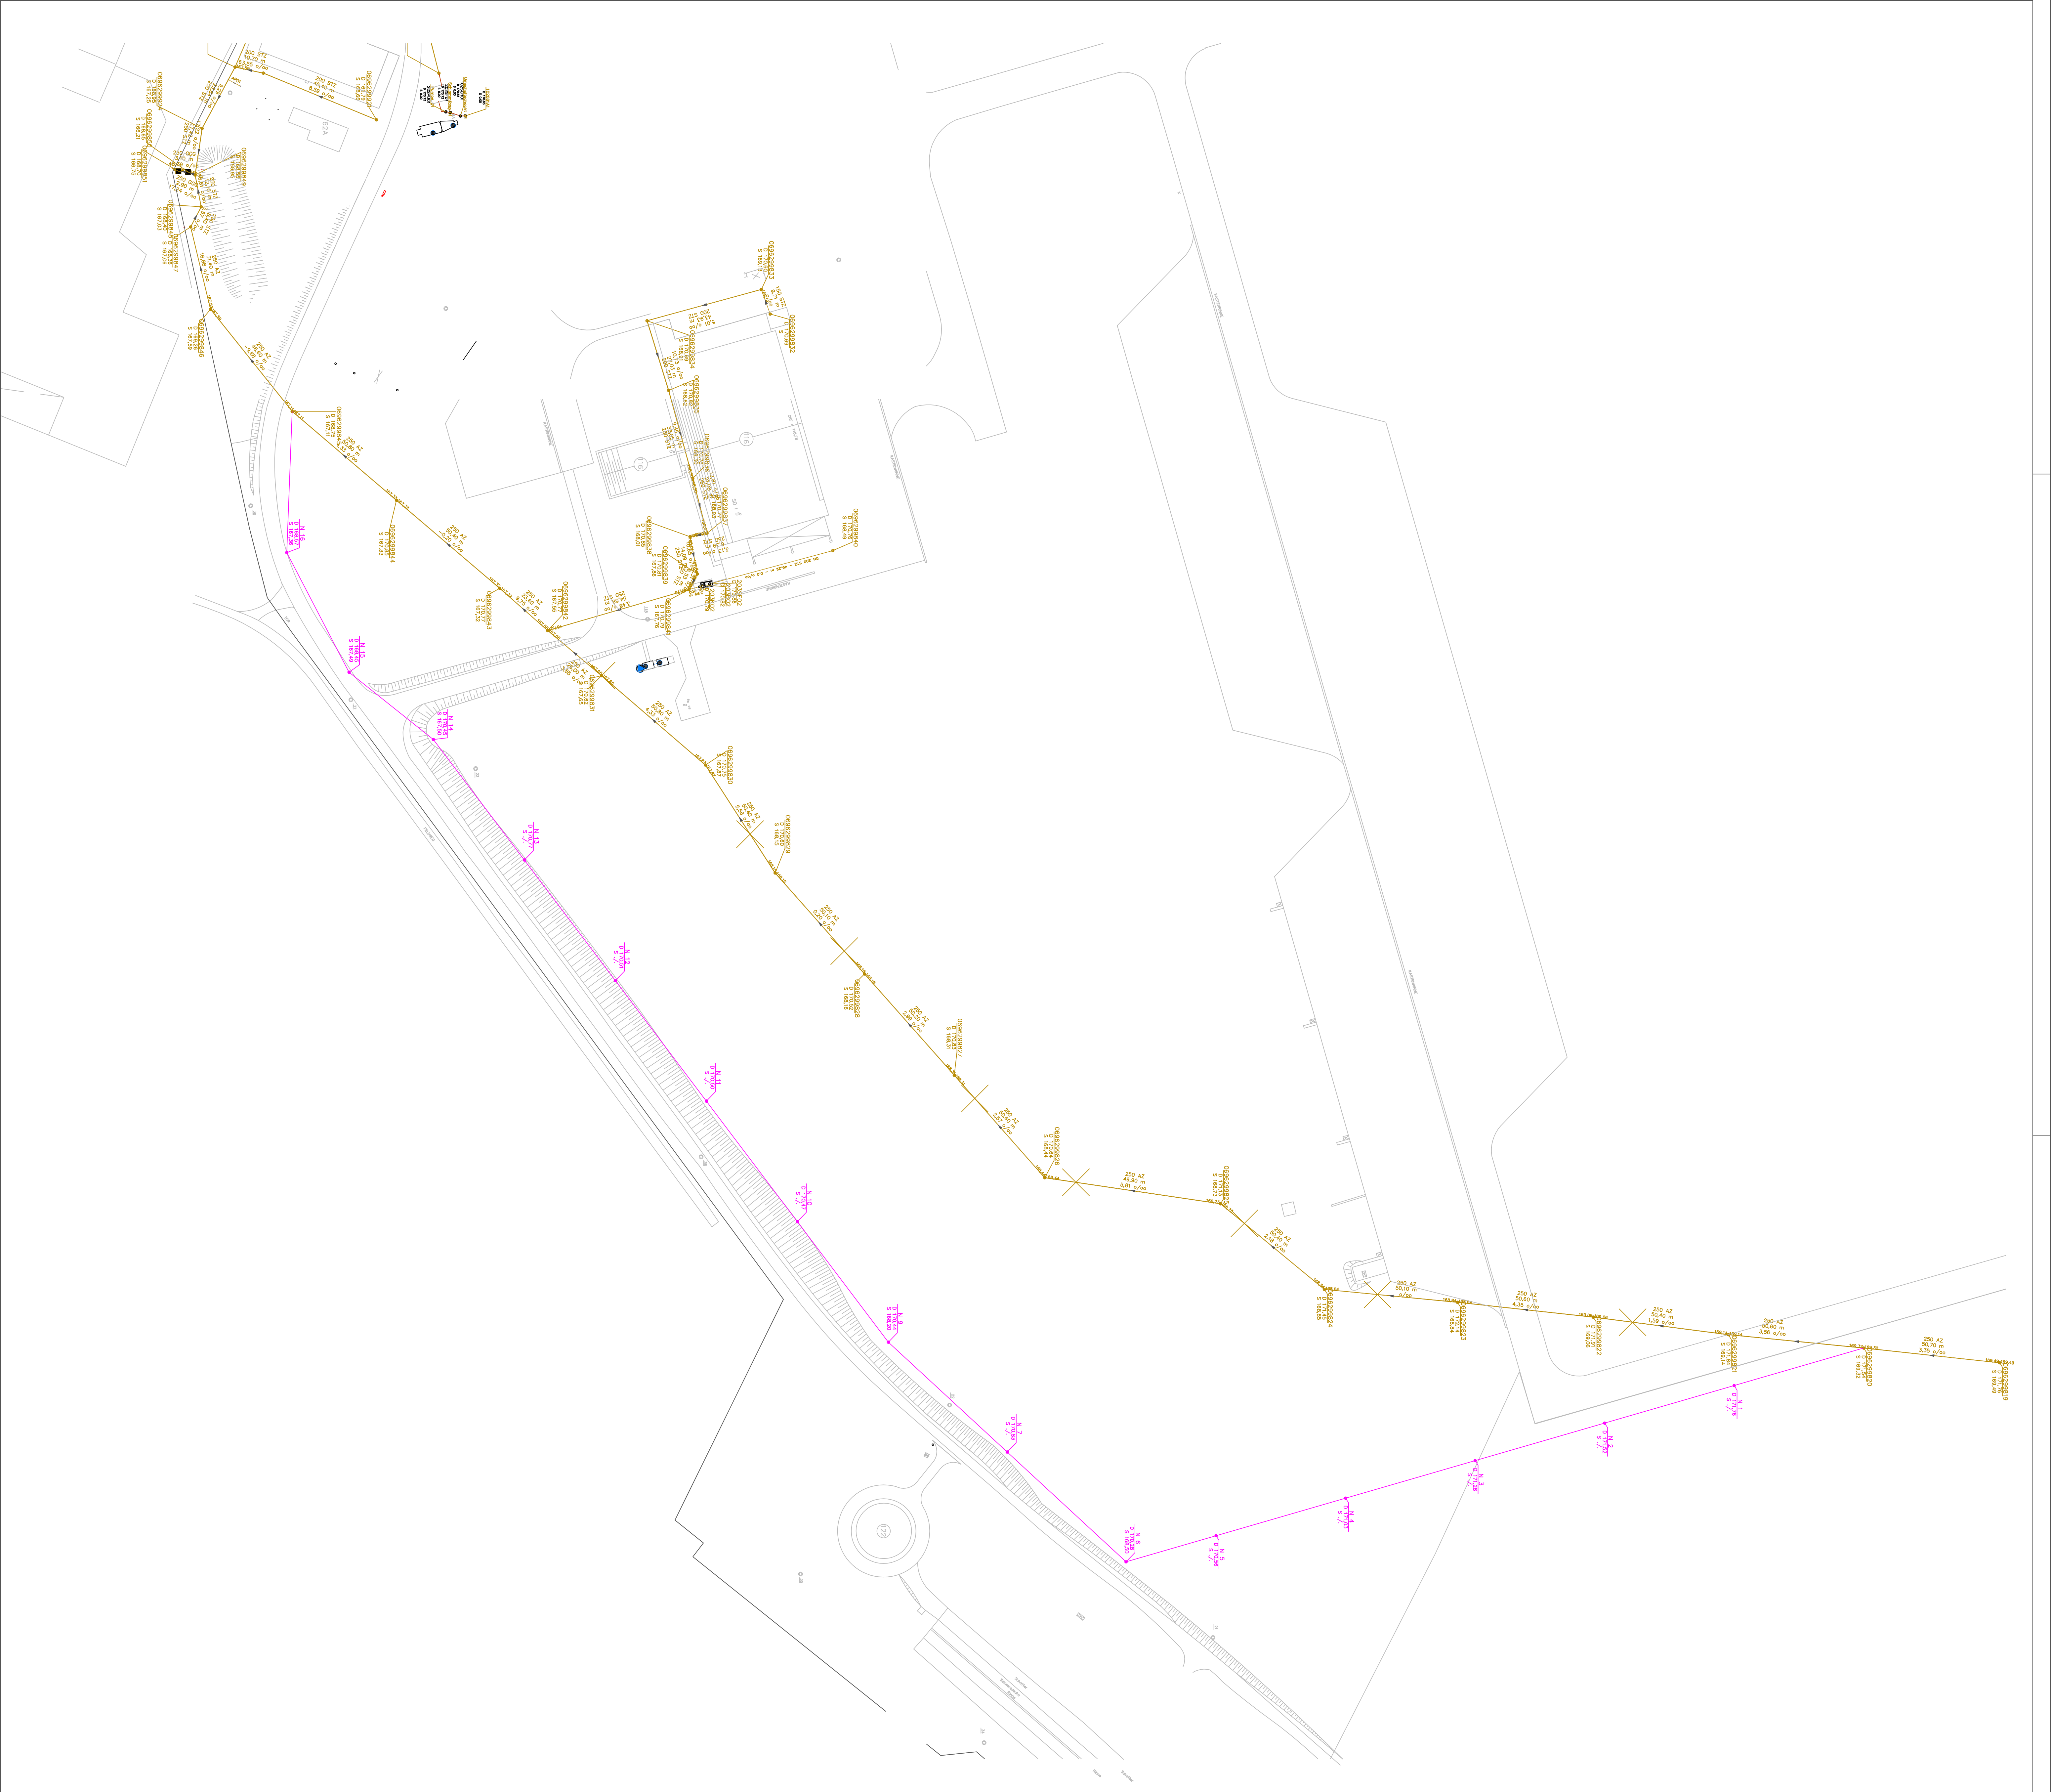

- neuer Kanal, SB DN 300
- Bestehender Kanal, entfällt

Auftraggeber
Verbandsgemeinde Mendig
Marktplatz 3
56743 Mendig

Projekt
Konversion Flugplatz Mendig
Umlegung Schmutzwasserkanal

Planbezeichnung LAGEPLAN	Maßstab Plan-Nr. OHNE 1.1
-----------------------------	------------------------------------

Verbandsgemeinde Mendig
– Eigenbetrieb –
Marktplatz 3
56743 Mendig

Internet www.mendig.de
eMail m.reitz.vg@mendig.de

Entwurfserfasser
DIPL.-ING. MANFRED REITZ