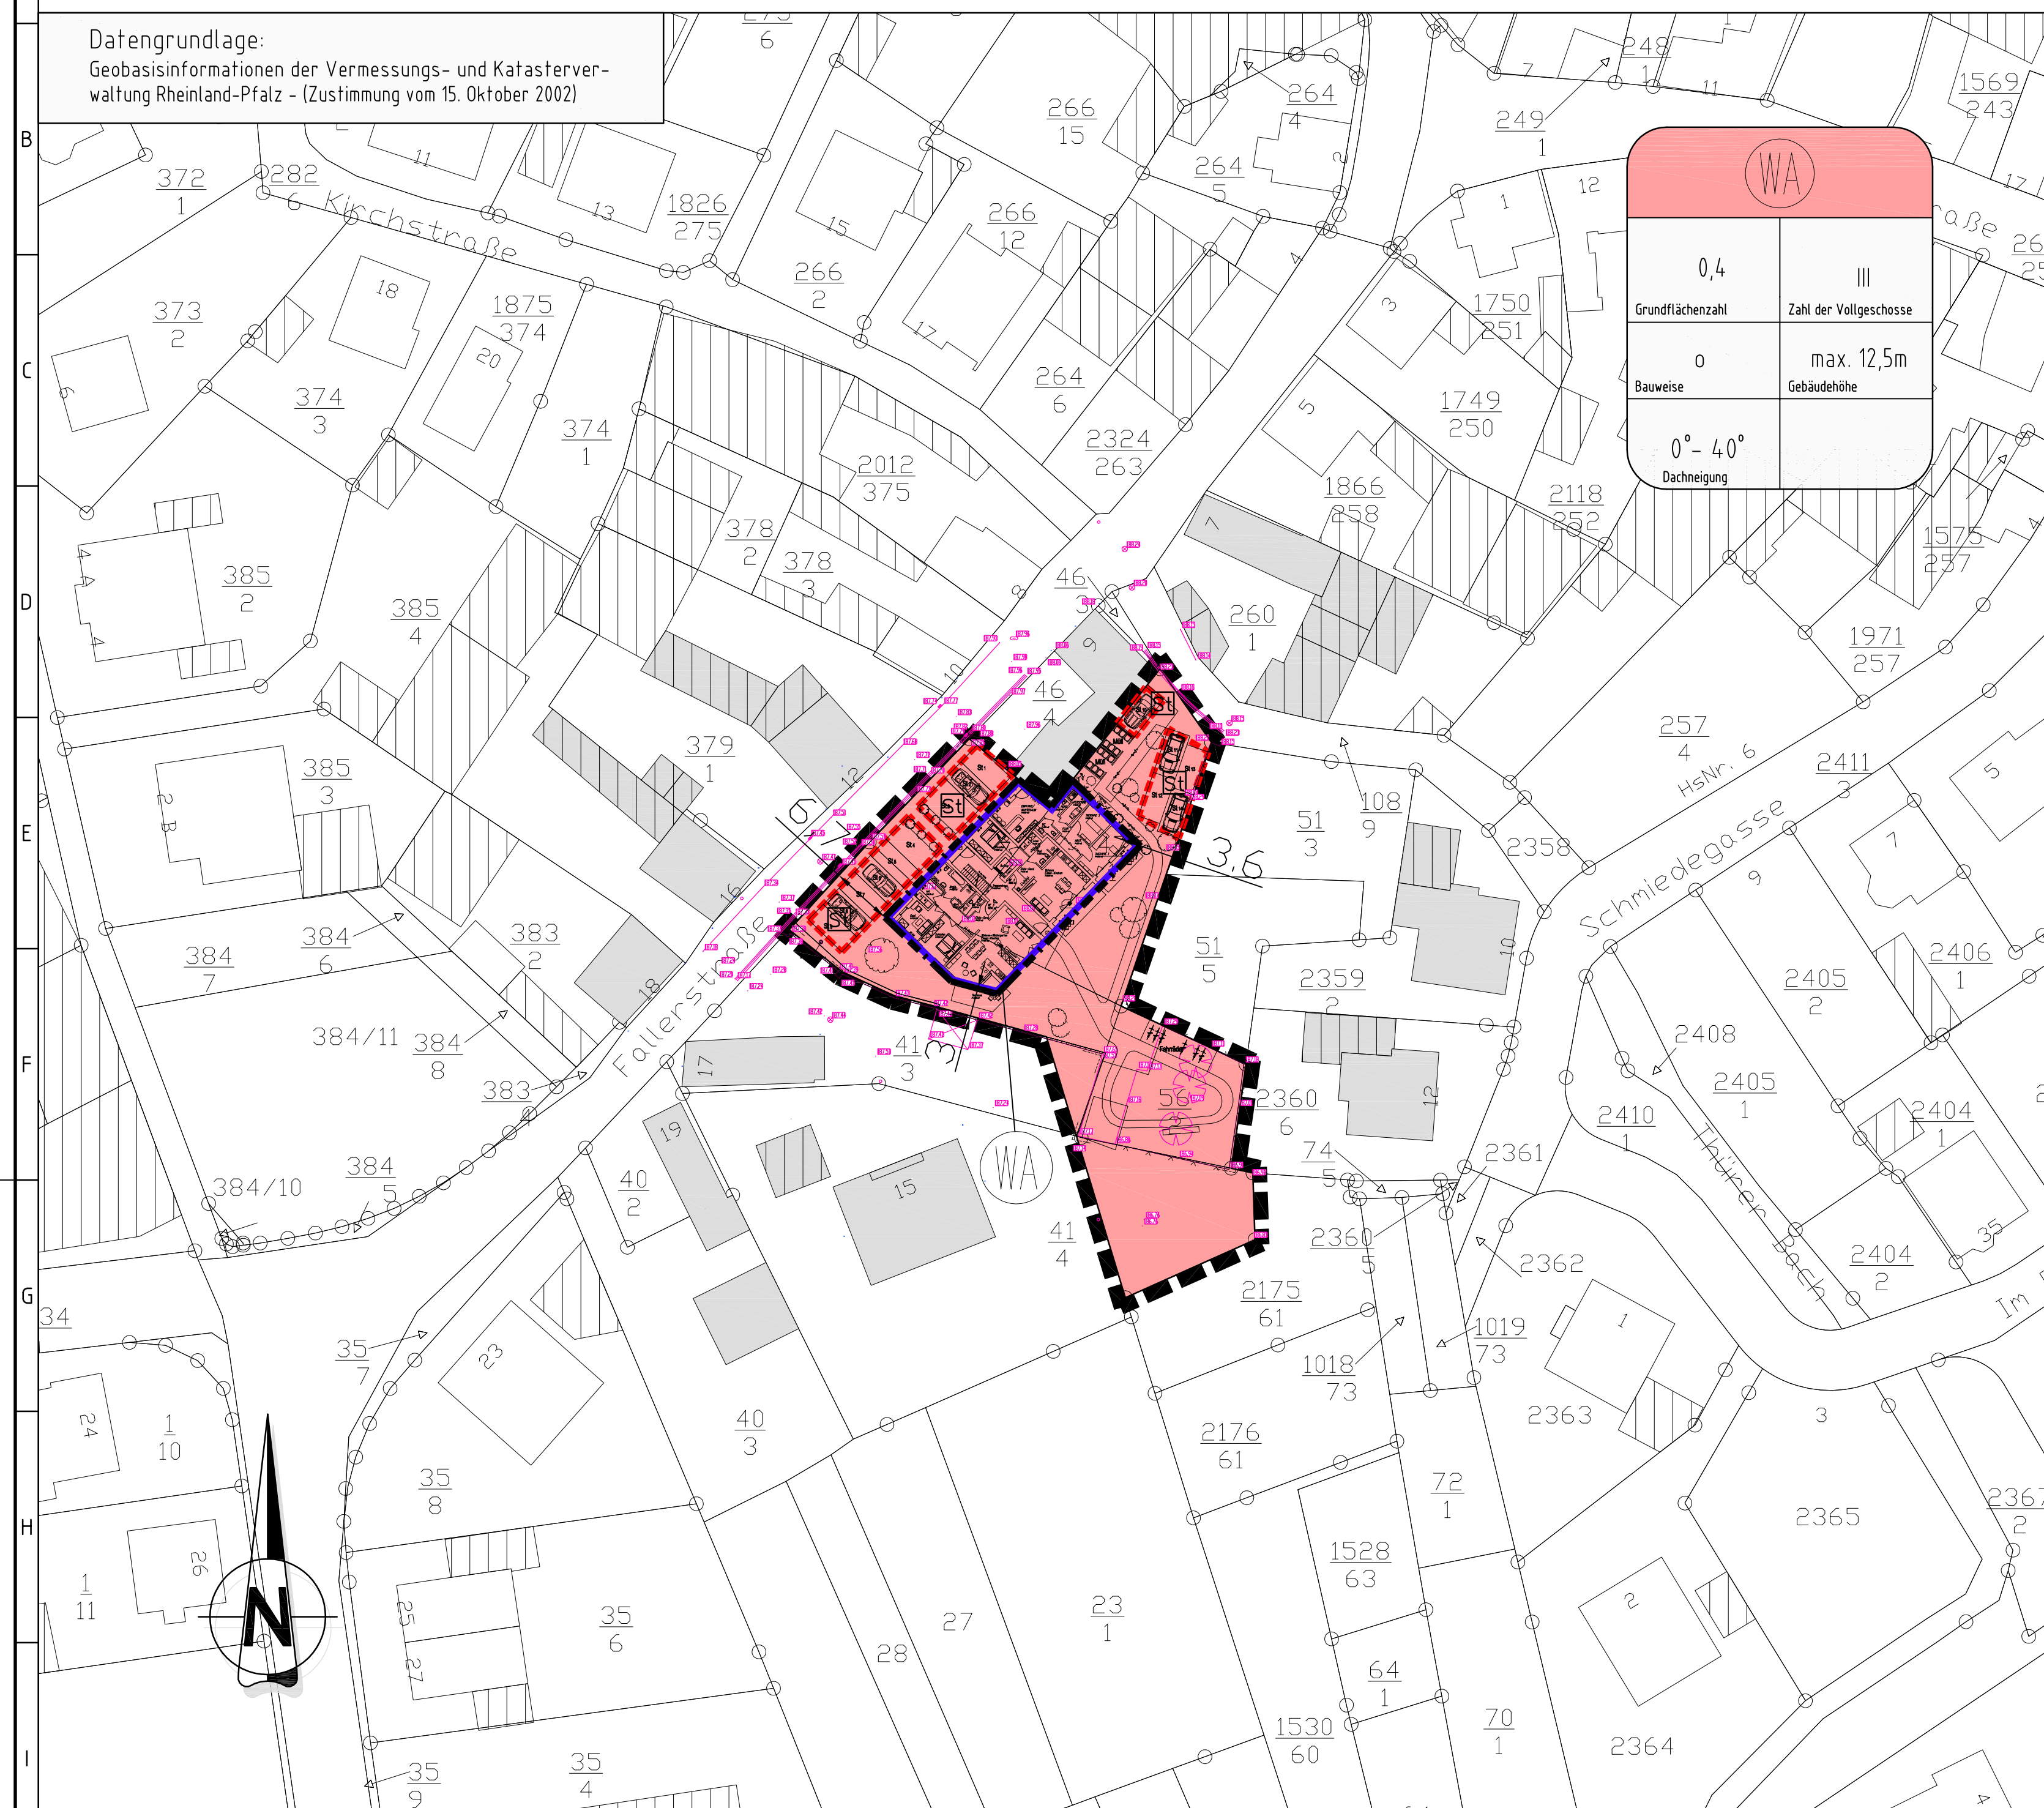


VORHABENBEZOGENER BEBAUUNGSPLAN "Fallerstraße", Ortsgemeinde Thür

Datengrundlage:
Geobasisinformationen der Vermessungs- und Katasterverwaltung Rheinland-Pfalz - (Zustimmung vom 15. Oktober 2002)



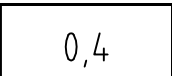
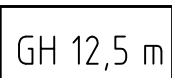
WA	
0,4	III
Grundflächenzahl	Zahl der Vollgeschosse
0	max. 12,5m
Bauweise	Gebäudehöhe
0° - 40°	Dachneigung

ZEICHENERKLÄRUNG

Art der baulichen Nutzung

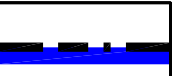
 Allgemeines Wohngebiet

Maß der baulichen Nutzung

 Grundflächenzahl (GRZ)
 Maximale Gebäudehöhe
 Zahl der max. Vollgeschosse

Bauweise, Baugrenzen

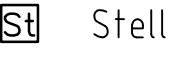
 offene Bauweise

 Baugrenze

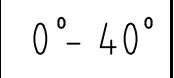
Sonstige Planzeichen

 Umgrenzung von Flächen für Nebenanlagen, Stellplätze und Garagen

Zweckbestimmung:

 Stellplätze

 Geltungsbereich

 Dachneigung

 Kataster/Urgelände

VERFAHRENSVERMERKE

AUFSTELLUNGSBESCHLUSS

Der Gemeinderat der OG Thür hat in seiner Sitzung am xx.xx.2019 gemäß § 3 (1) BauGB die Aufstellung dieses Bebauungsplanes beschlossen. Der Aufstellungsbeschluss ist am xx.xx.2019 ortsüblich bekannt gemacht worden.

Ortsgemeinde Thür, den
Rainer Hilger Ortsbürgermeister

BETEILIGUNG

Der Gemeinderat der OG Thür hat in seiner Sitzung am xx.xx.2019 gemäß § 3 (1) und § 4 (1) i.V.m. § 2 (2) BauGB die Beteiligung der Öffentlichkeit und die Beteiligung der Nachbargemeinden am Planverfahren beschlossen. Der Beschluss und die Dauer der Öffentlichkeitsbeteiligung wurde am xx.xx.2019 bekanntgemacht. Die Öffentlichkeitsbeteiligung erfolgte in Form einer öffentlichen Auslegung in der Zeit vom xx.xx. bis xx.xx.2019. Mit Schreiben vom xx.xx.2019 wurden die Behörden und sonstigen Träger öffentlicher Belange sowie die Nachbargemeinden aufgefordert eine Stellungnahme abzugeben.

Ortsgemeinde Thür, den
Rainer Hilger Ortsbürgermeister

AUSLEGUNG

Der Gemeinderat der OG Thür hat in seiner Sitzung am xx.xx.2019 gemäß § 3 (2) BauGB die öffentliche Auslegung des Bebauungsplanes nebst Begründung beschlossen. Der Auslegungsbeschluss wurde am xx.xx.2019 bekanntgemacht. Die Auslegung erfolgte in der Zeit vom xx.xx. bis xx.xx.2019. Die Beteiligung der Behörden und sonstiger Träger öffentlicher Belange gemäß § 4 (2) BauGB wurde mit Schreiben vom xx.xx.2019 durchgeführt. Eine Stellungnahme vorzulegen.

Ortsgemeinde Thür, den
Rainer Hilger Ortsbürgermeister

ABWÄGUNG

Der Gemeinderat der OG Thür hat in seiner Sitzung am xx.xx.2019 die fristgerecht eingegangenen Anregungen geprüft. Das Prüfungsergebnis wurde den Betroffenen am xx.xx.2019 mitgeteilt.

Ortsgemeinde Thür, den
Rainer Hilger Ortsbürgermeister

VERABSCHIEDUNG

Der Gemeinderat der OG Thür hat in seiner Sitzung am xx.xx.2019 gemäß § 10 (1) BauGB i.V.m. § 88 LBauO und § 24 GemO den Bebauungsplan und die gestalterischen Festsetzungen als Satzung sowie die Begründung beschlossen.

Ortsgemeinde Thür, den
Rainer Hilger Ortsbürgermeister

AUSFERTIGUNG

Der Bebauungsplan bestehend aus einer durch Zeichen und Schrift erläuterten Zeichnung im Maßstab 1:500 mit textlichen Festsetzungen stimmt mit allen seinen Bestandteilen mit dem Willen des Gemeinderates der OG Thür überein. Das für den Bebauungsplan vorgeschriebene gesetzliche Verfahren wurde eingehalten. Gemäß § 27 GemO i.V.m. § 10 GemO-DVO wird der Bebauungsplan hiermit zum Zwecke der Bekanntmachung nach § 10 (3) BauGB ausgefertigt. Er tritt mit seiner Bekanntmachung in Kraft.

Ortsgemeinde Thür, den
Rainer Hilger Ortsbürgermeister

FLÄCHENBILANZ

Nettobauland 14,15 m²

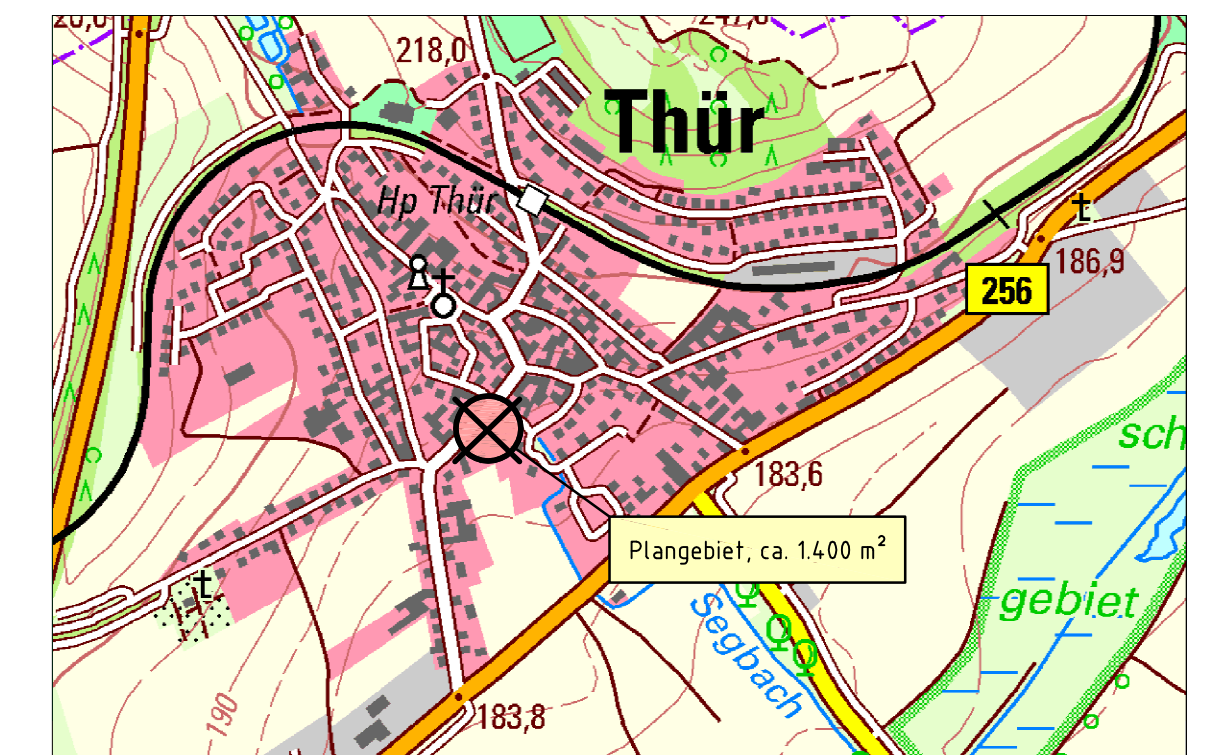
Plangebiet 14,15 m²

RECHTSGRUNDLAGEN

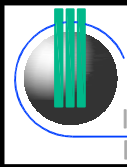
(in der zum Zeitpunkt d. Satzung gültigen Fassung)

- Baugesetzbuch (BauGB) in der Fassung der Bekanntmachung vom 03.11.2017 (BGBl. I S. 3634)
- Verordnung über die bauliche Nutzung der Grundstücke (BauNVO) in der Fassung der Bekanntmachung vom 23.01.1990 (BGBl. I S. 132), zuletzt geändert am 04.05.2017 (BGBl. I S. 1057)
- Verordnung über die Ausarbeitung der Bauleitpläne und die Darstellung des Planinhaltes (PlanzV) vom 18.12.1990 (BGBl. 1991 I S. 58), zuletzt geändert am 04.05.2017 (BGBl. I S. 1057)
- Landesbauordnung Rheinland-Pfalz (LBauO) in der Fassung der Bekanntmachung vom 24.11.1998 (GVBl. S. 365), zuletzt geändert am 15.06.2015 (GVBl. S. 77)
- Landesstraßengesetz (LStrG) in der Fassung vom 01.08.1977 (GVBl. S. 273)
- Gesetz zur Neuregelung des Rechts des Naturschutzes und der Landschaftspflege (BNatSchG) vom 29.07.2009 (BGBl. I S. 2542), zuletzt geändert am 15.09.2017 (BGBl. I S. 3434)
- Landesnaturenschutzgesetz (LNatSchG) vom 06.10.2015 (GVBl. S. 283), zuletzt geändert am 21.12.2016 (GVBl. S. 583)
- Wassergesetz für das Land Rheinland-Pfalz (LWG) vom 14.07.2015 (GVBl. S. 127), zuletzt geändert am 22.09.2017 (GVBl. S. 237)
- Gesetz zur Ordnung des Wasserhaushalts (WHG) vom 31.07.2009 (BGBl. I S. 2585), zuletzt geändert am 18.07.2017 (BGBl. I S. 2771)
- Landesgesetz zum Schutz und zur Pflege der Kulturdenkmäler (DSchG) vom 23.03.1978 (GVBl. S. 159), zuletzt geändert am 03.12.2014 (GVBl. S. 245)
- Landesstraßengesetz (LStrG) vom 01.08.1977 (GVBl. S. 273), zuletzt geändert am 02.03.2017 (GVBl. S. 21)
- Gemeindeordnung für Rheinland-Pfalz (GemO) vom 31.01.1994 (GVBl. S. 153), zuletzt geändert am 02.03.2017 (GVBl. S. 21)

LAGE



ohne Maßstab

Index	Art der Änderung	Datum	Name
Projekt: Vorhabenbezogener Bebauungsplan "Fallerstraße", Ortsgemeinde Thür			
 56743 Thür • Segbachstraße 9 • Tel.: 02652/9398-0 55469 Simmern • Vor dem Tor 11 • Tel.: 06761/9186-0 56457 Westerburg • An der Hofwieze 13 • Tel.: 02663/9422-0			
 OG Thür		VG Mendig	
		Maßstab: 1 : 500	
Planbezeichnung: Bebauungsplan inkl. integriertem VEP		Bearb.: Schmutzler Gez.: Wächter Gepr.: Schmutzler	Datum: 16.04.2019 Pr. Nr.: 16 148 Anl. Nr.: 1
Der Bauherr:		Aufgestellt, den	