

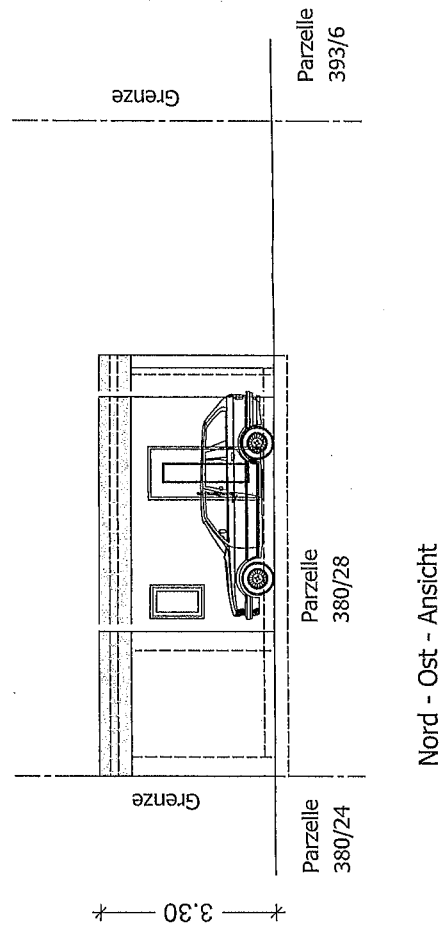


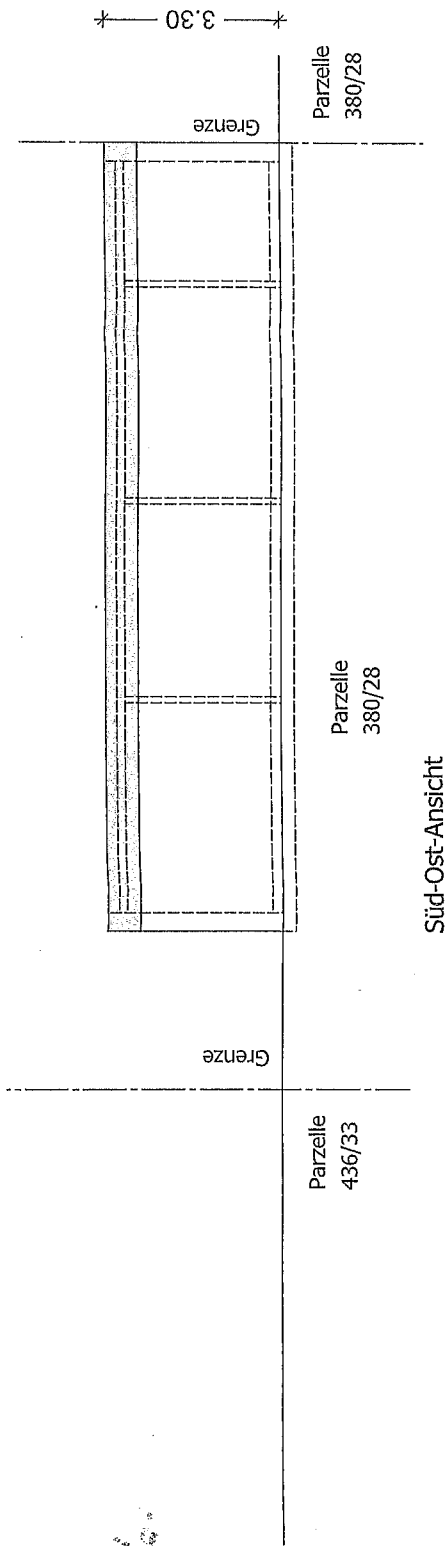

Bauherr:		[Redacted]	
Bauherrin:			
Neubau eines Bungalows			
Am Bahnhof, 56743 Mendig			
Süd-Ost und Nord-Ost - Ansicht			
Maßstab:	gezeichnet:	geändert:	geändert:
Reviz:	Datum:	02.11.2019	


Bauherr:

Planer:
Dipl.-Ing. Schreuren
Lindenstraße
56645 Mendig
Tel. 0 26 32 15 22 Fax 0 26 32 15 51
Handy 01 80 62 32 15 51

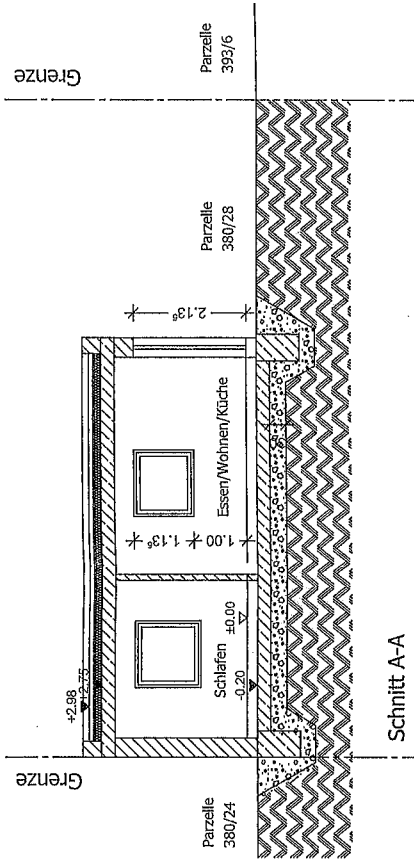


Bauherr: [Redacted]	
Bauverfasser: Neubau eines Bungalows Am Bahnhof, 56743 Mendig	
Schnitt A-A	
gezeichnet: [Redacted]	gezeichnet: [Redacted]
Datum: 02.11.2019	gezeichnet: [Redacted]
Bauherr: [Redacted]	

Planer:
 Dirk Schüren
 Dipl.-Ing. (FH)
 Tel. 0 23 92 15 15 22 Fax 0 23 92 15 15 21
 Hand: 01 60 92 23 15 51

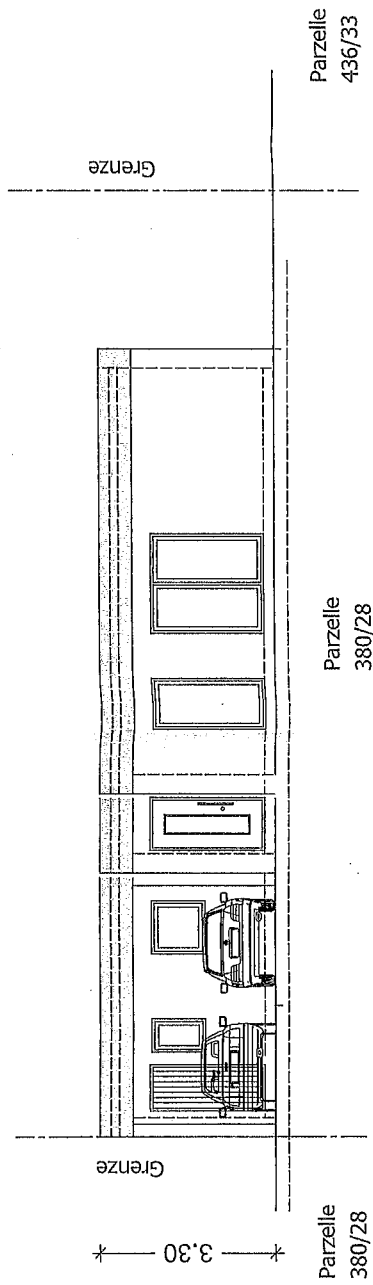

Nord-West-Ansicht

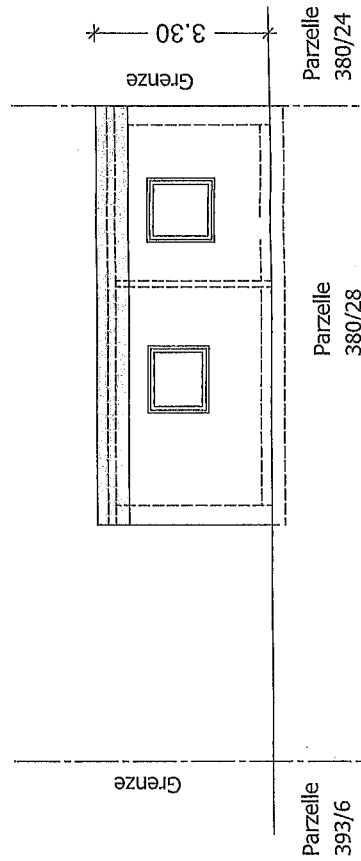


Süd - West - Ansicht

Bauherr:	[Redacted]
Bauprojekt:	Neubau eines Bungalows Am Bahnhof, 56743 Mendig
Projekt:	Nord-West und Süd-West-Ansicht
Vermaß:	gezeichnet:
Plan-Nr.:	02.11.2019
gezeichnet:	gezeichnet:

Bauherr:

Planer:

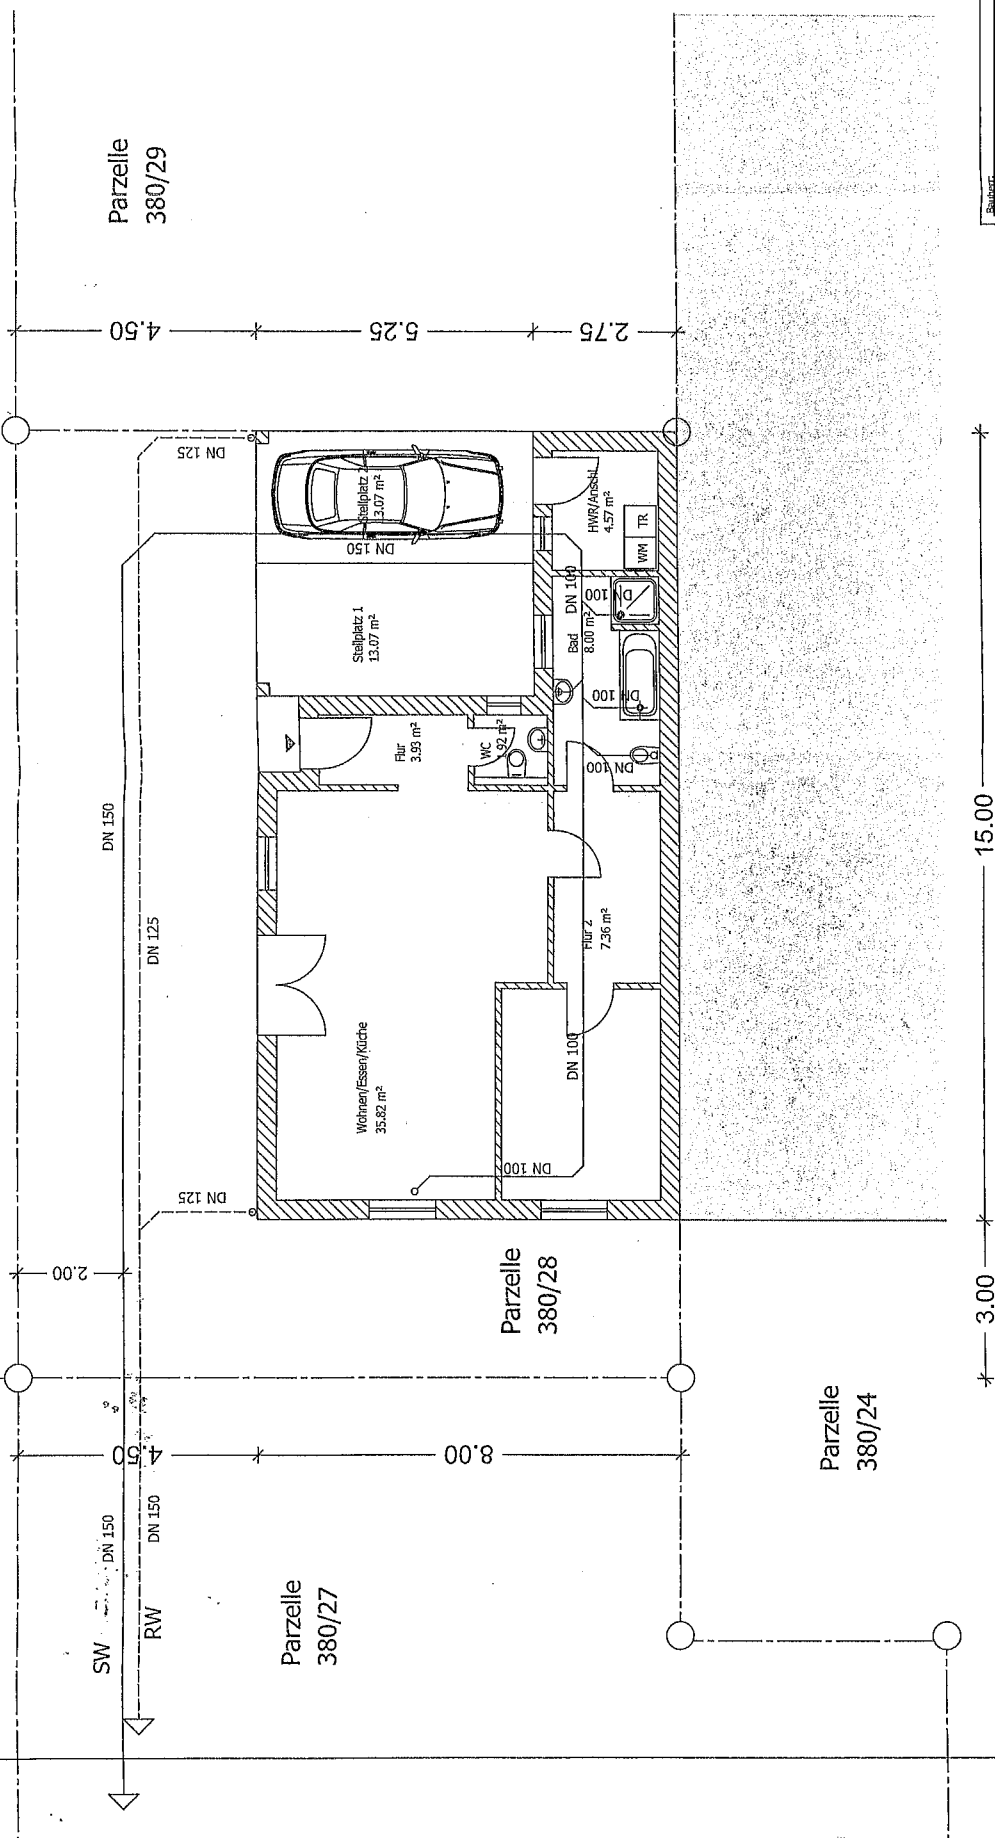


Stichtag:			
Bauverfahren:	Neubau eines Bungalows Am Bahnhof, 56743 Mendig		
Entwässerungsplan			
Mäßstab:	gezeichnet	geprüft	
Plan-Nr.:		am:	02.11.2019

Bauherr:

Planer & Partner
Dipl.-Ing. (FH)


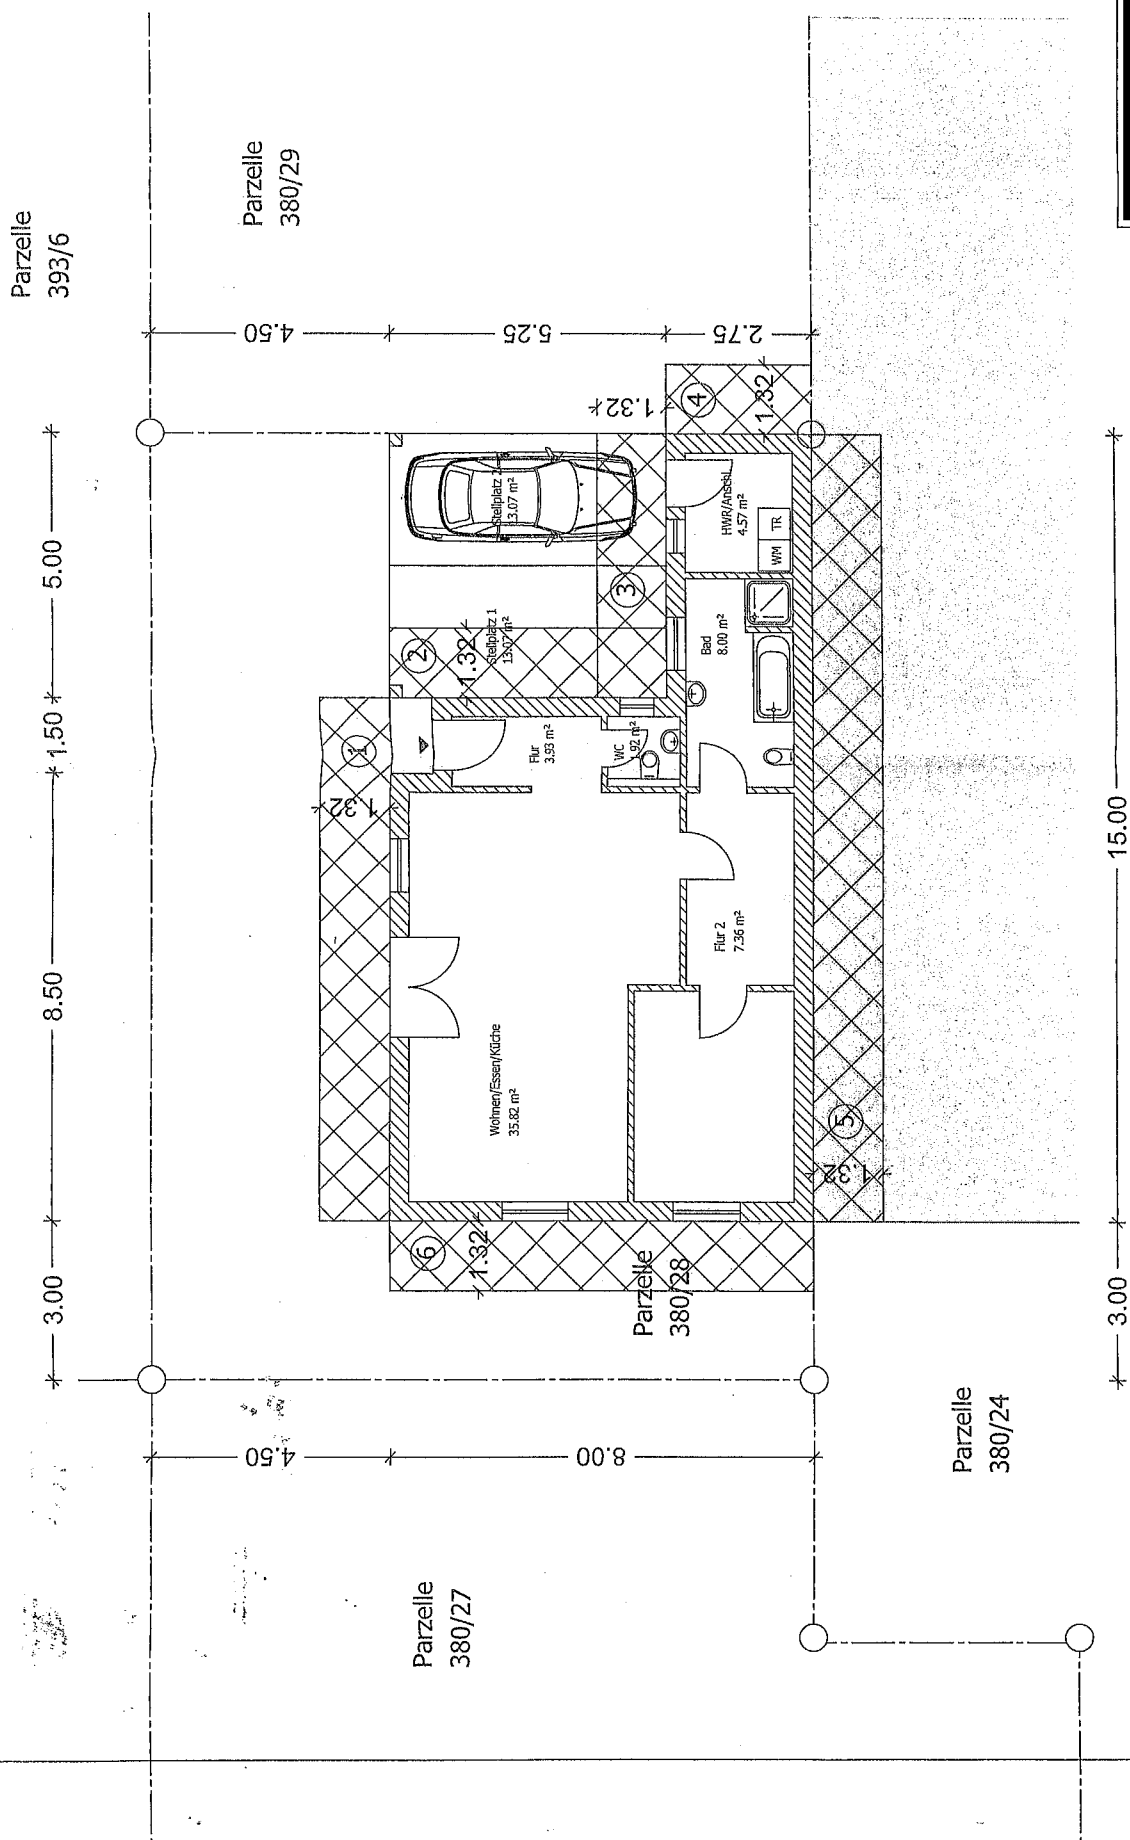

Neubau eines Bungalows
Am Bahnhof, 56743 Mendig

Abstandsflächenplan

nein


Bauherr

Planer:




