




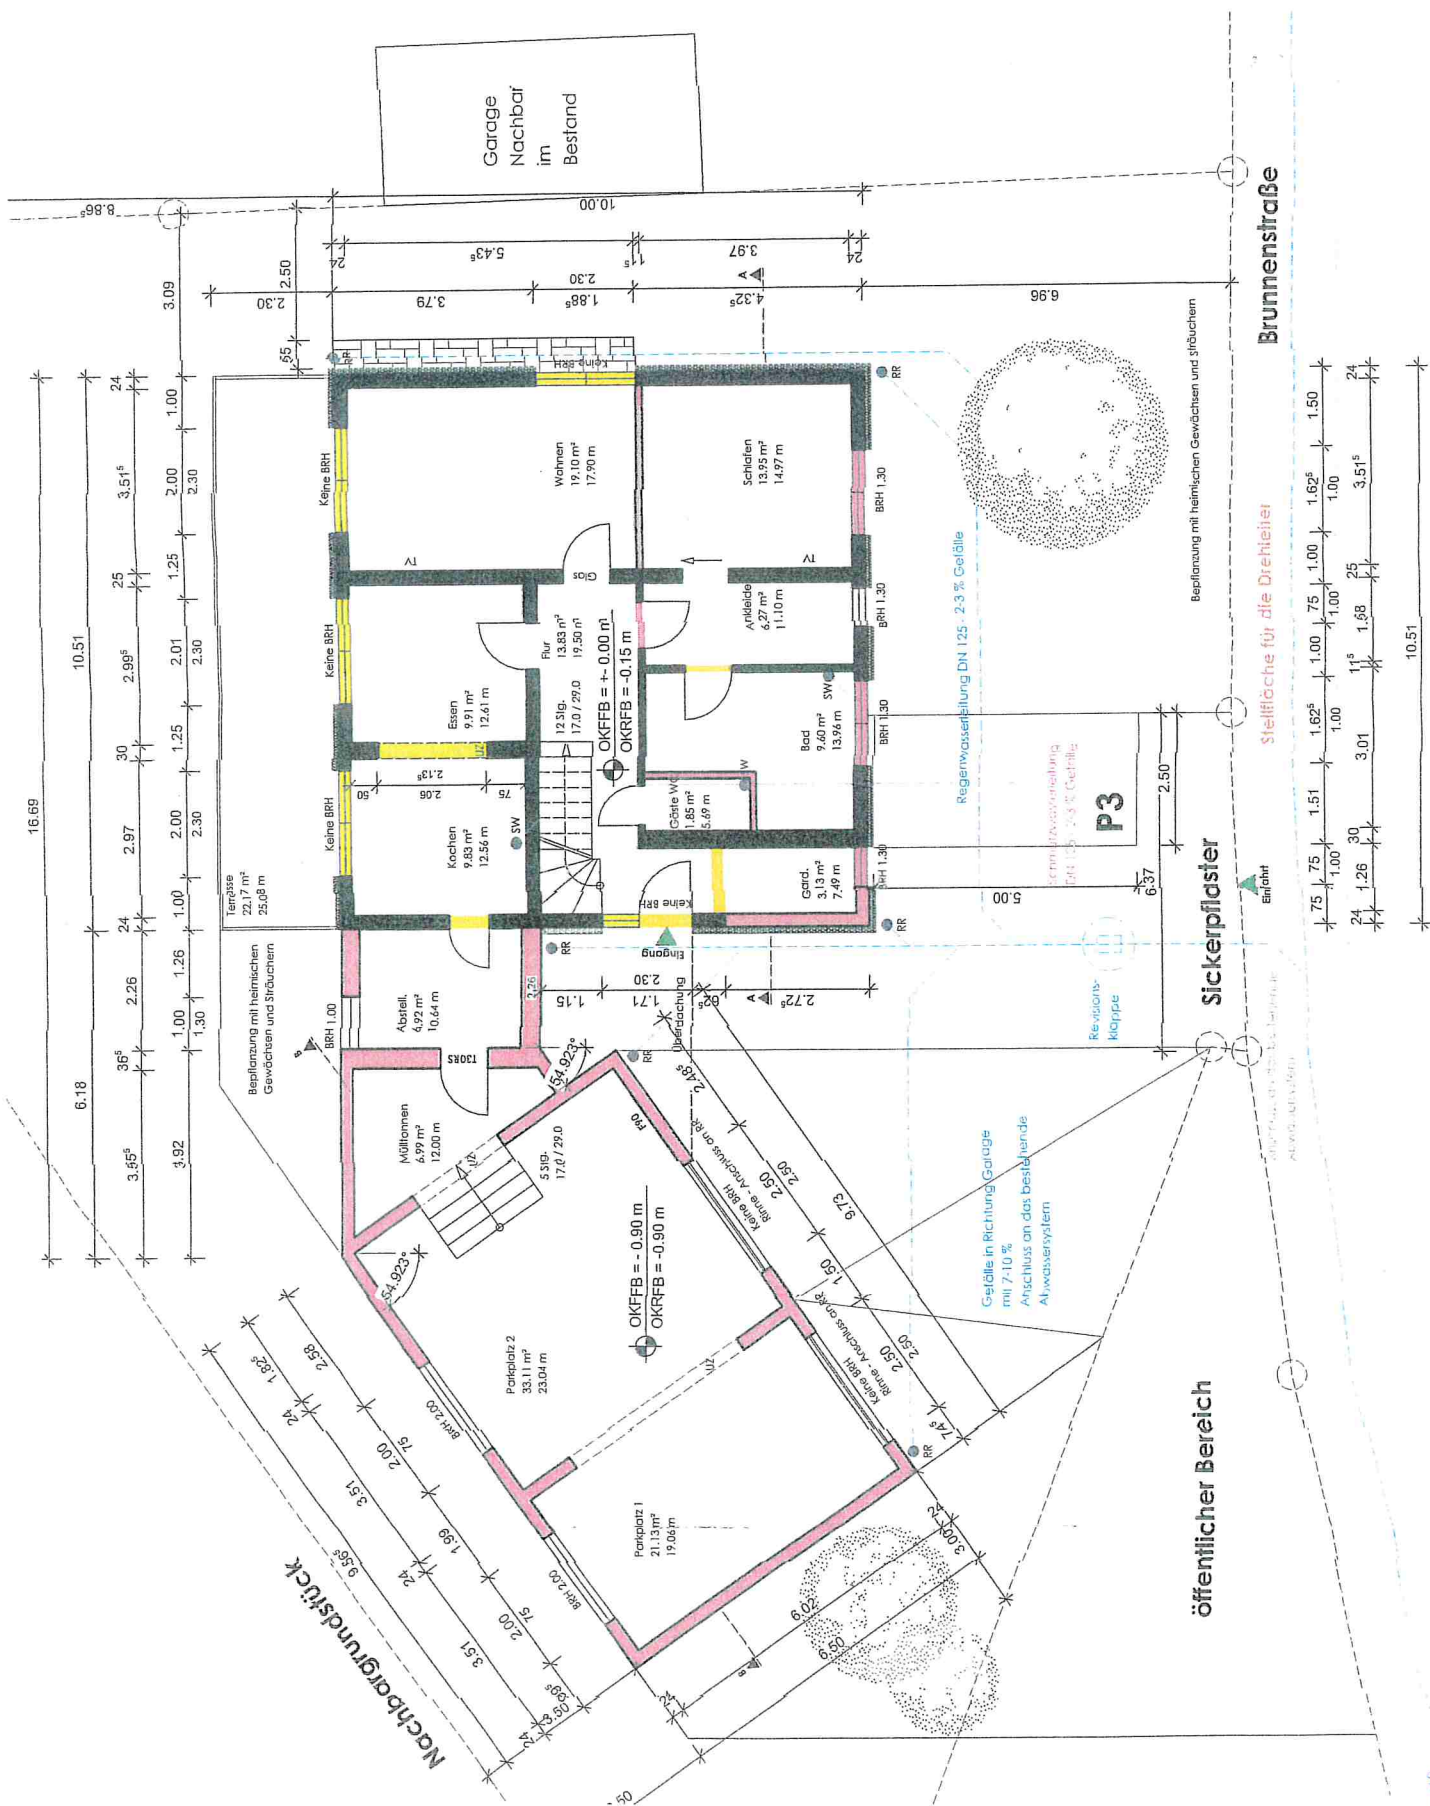



Erdgeschoss + Außenanlagen und Entwässerung

Ansicht 1 - Ansicht Norden

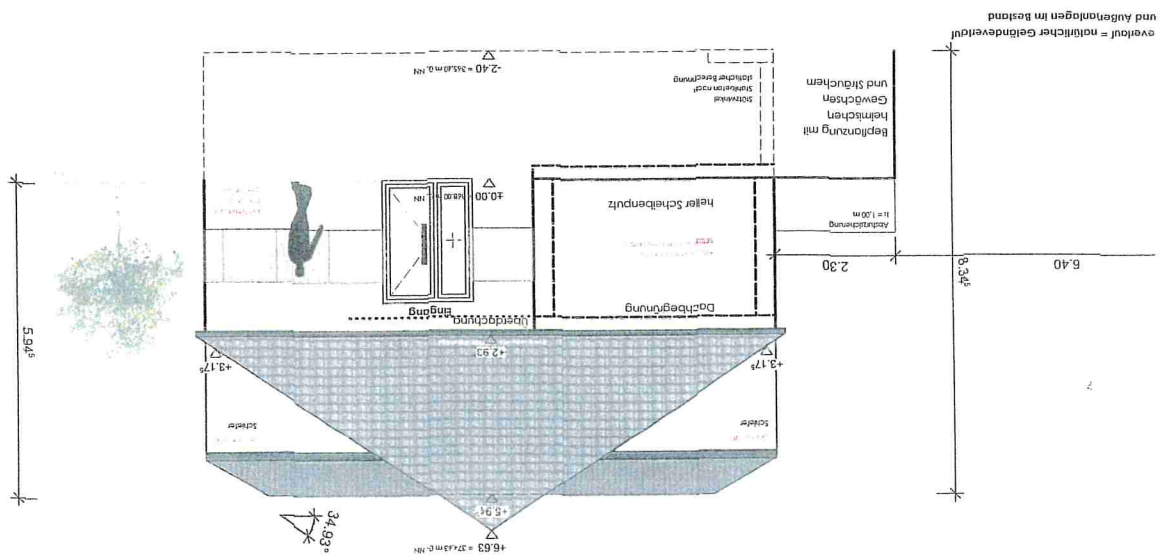



Seitenansicht 2 - Ansicht Süden

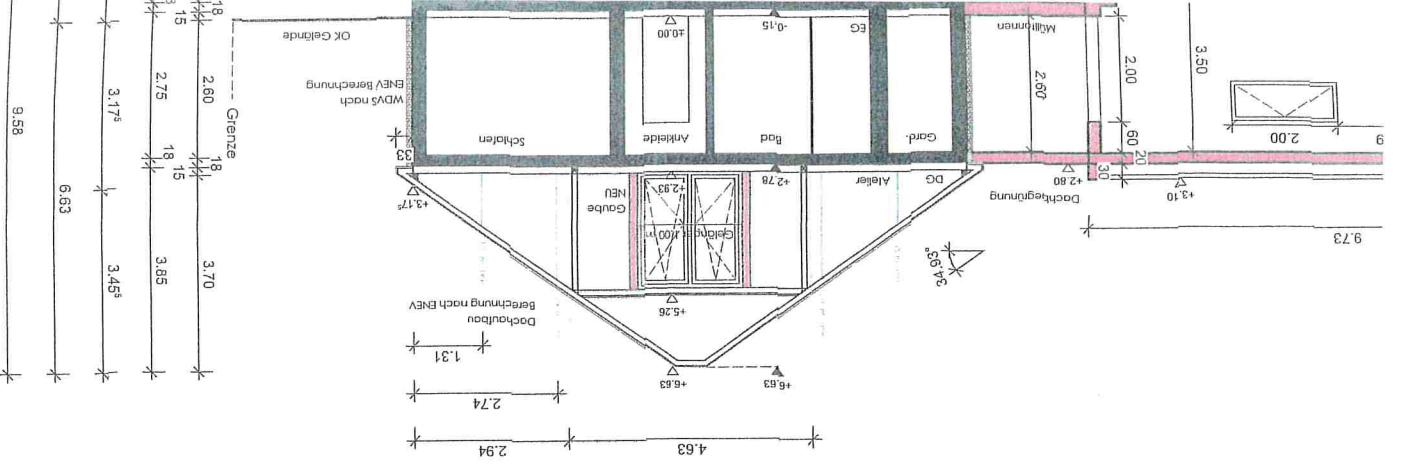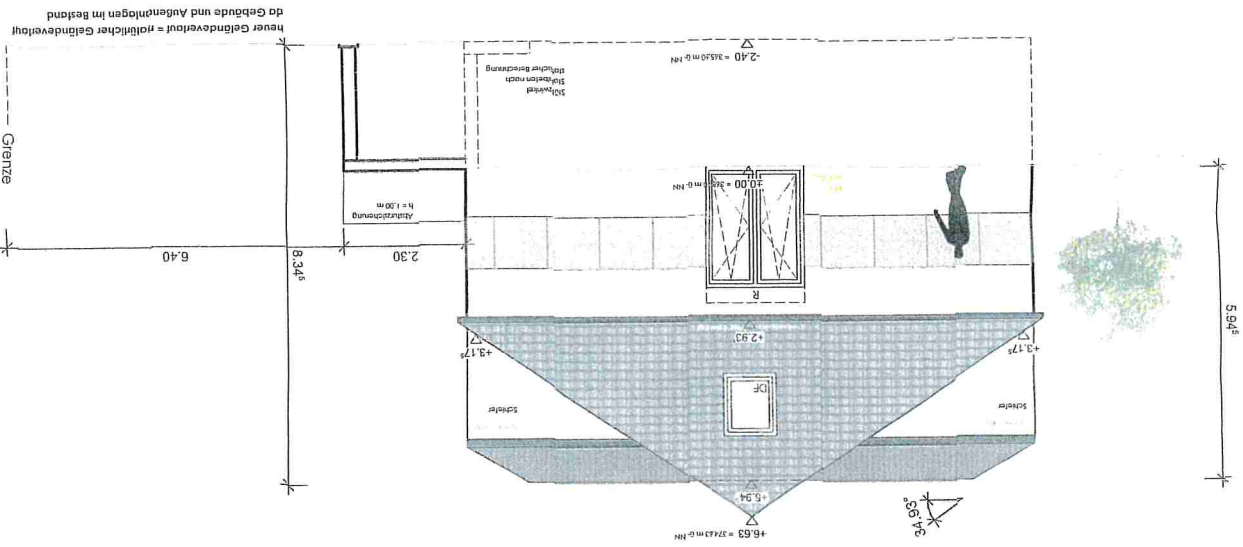

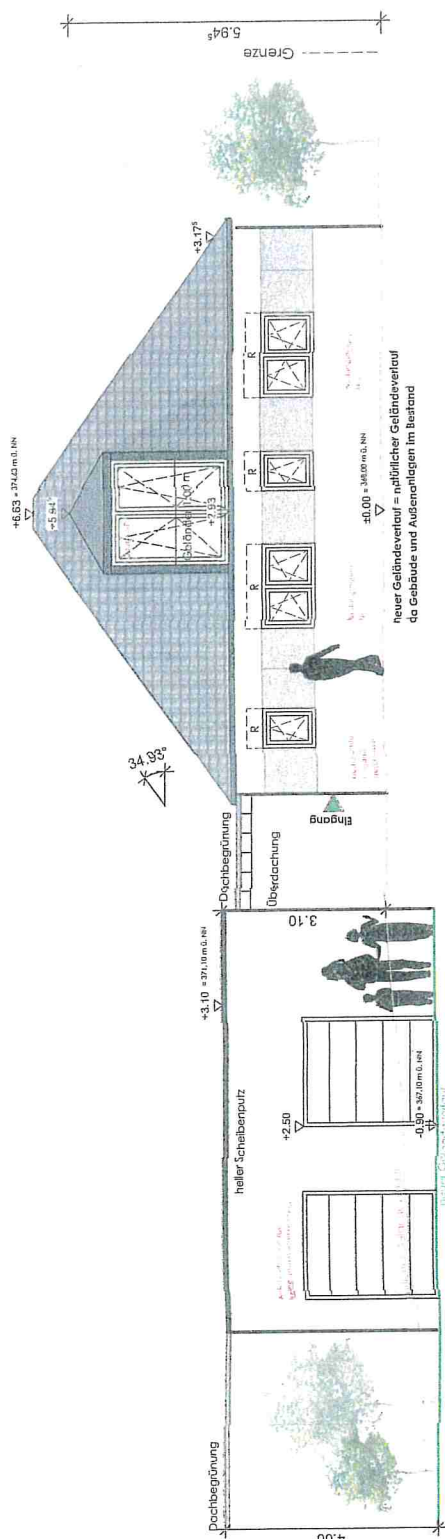

Straßenansicht - Ansicht Westen

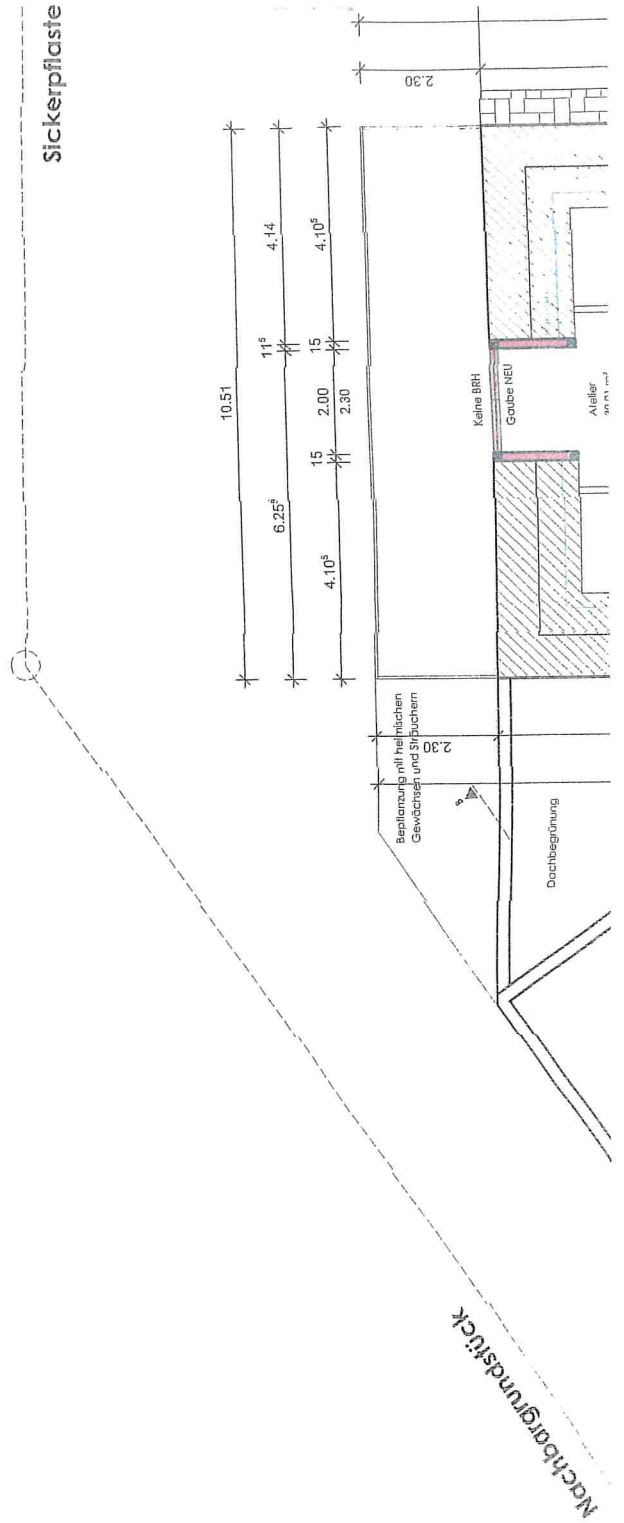

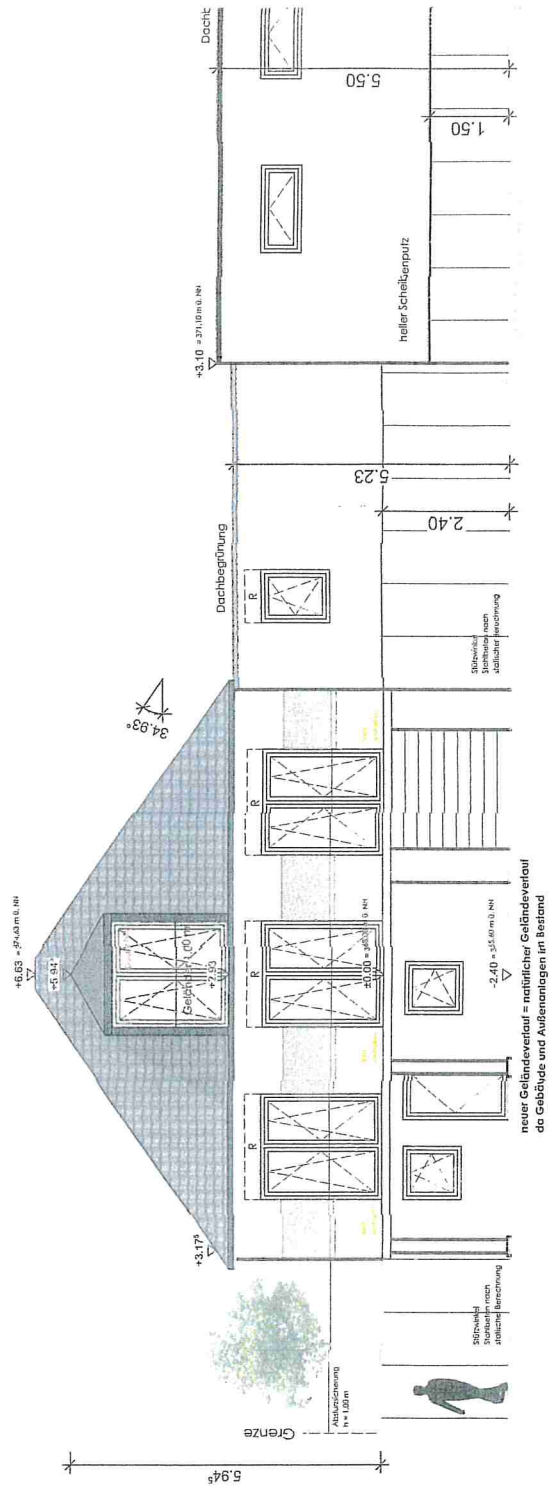

Gartenansicht - Ansicht Osten

