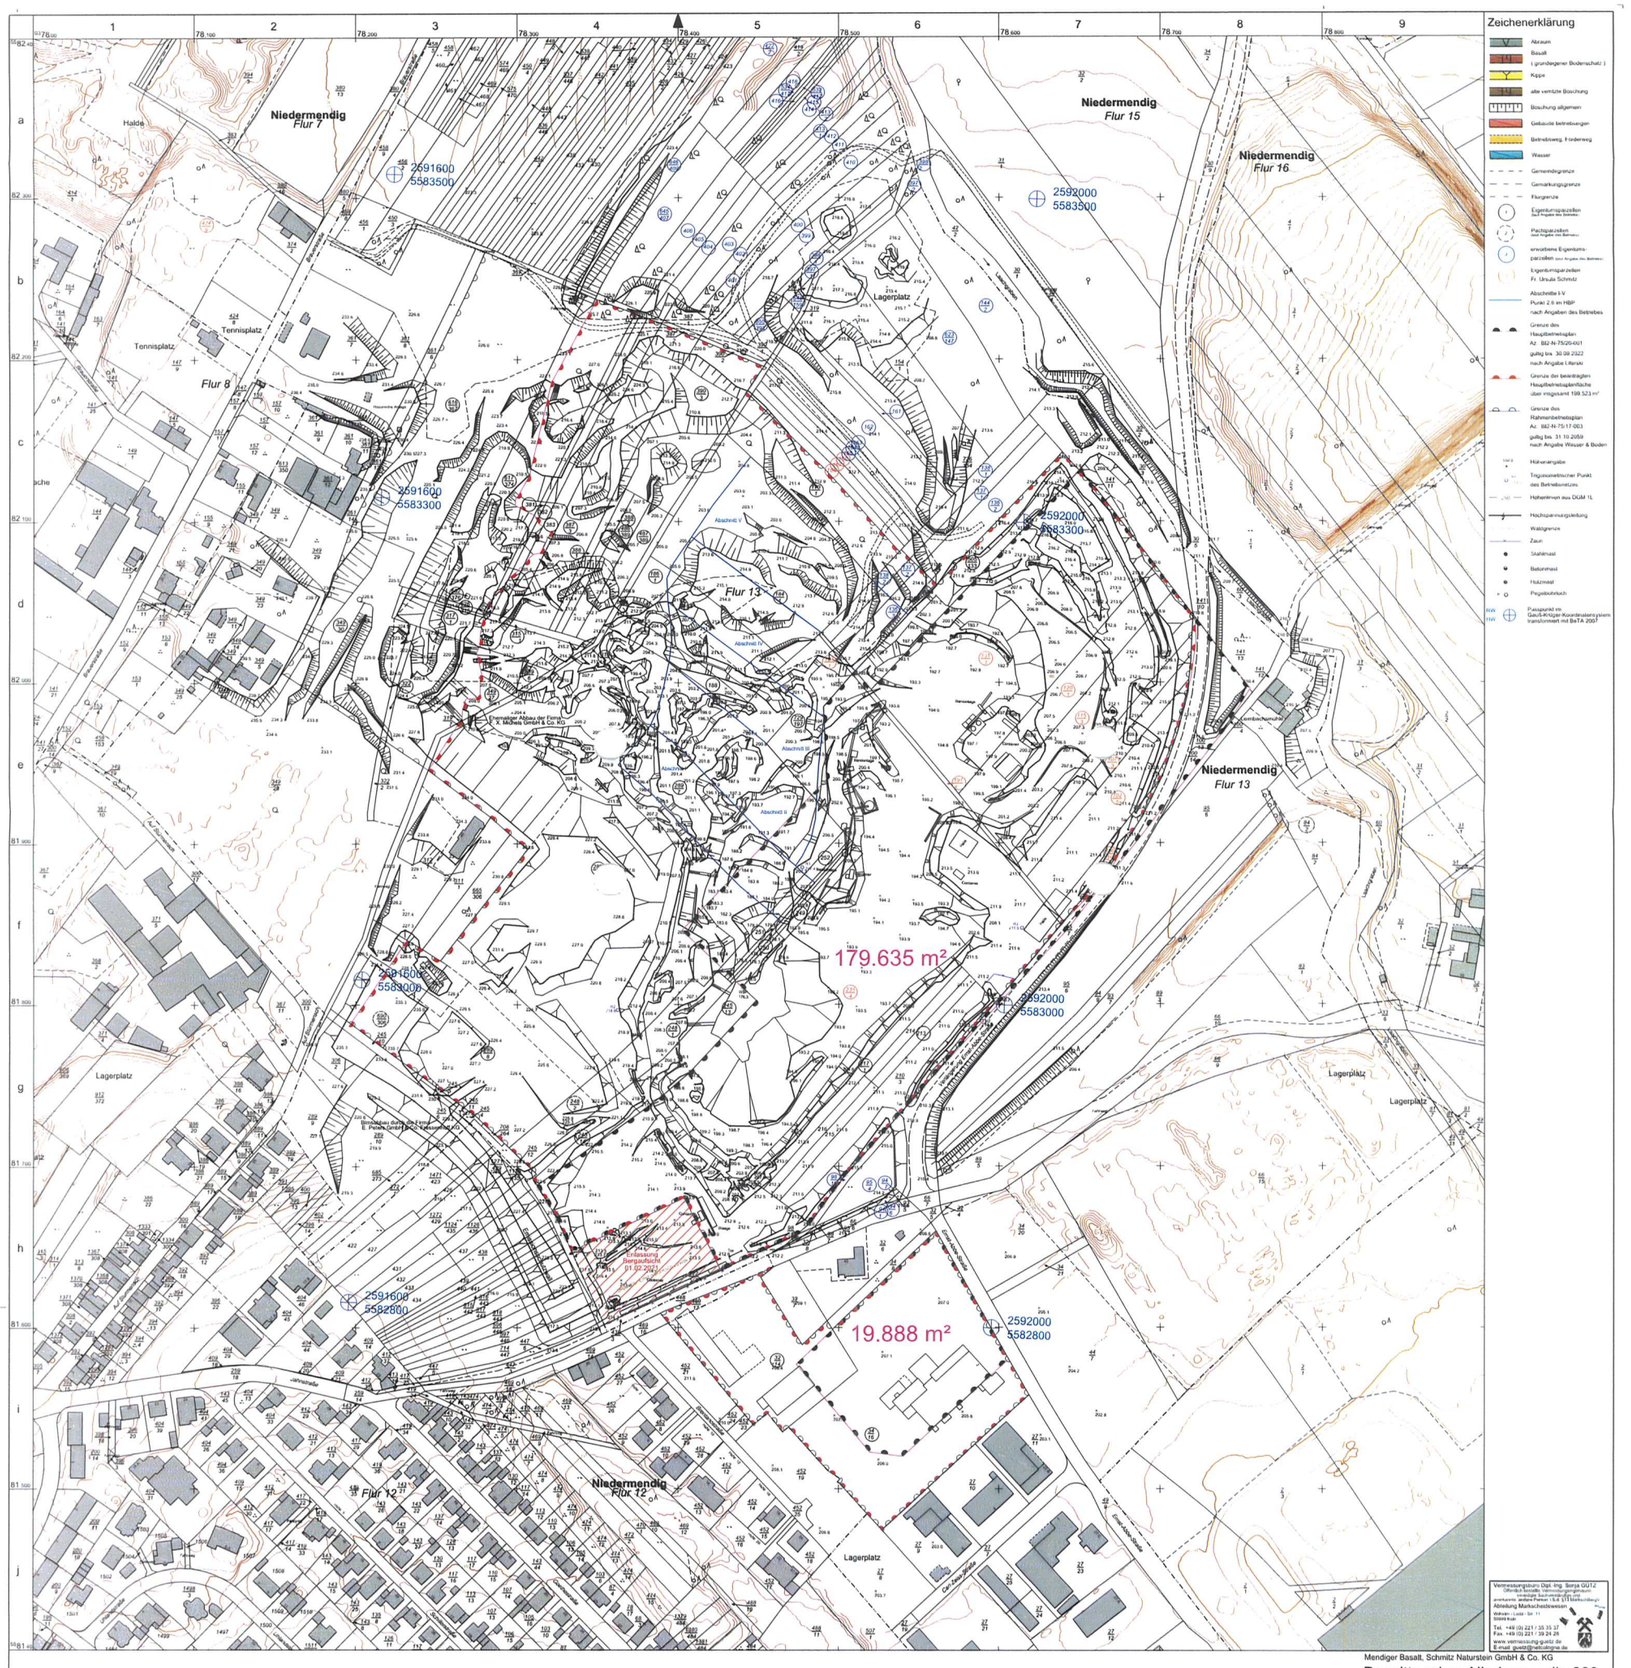

AutoPLAN 2019	Angefertigt: Siegrist	Brüche\Niedermendig_389\2022_06_Autocad_HBP-Antrag\Ausgabe\Rahmen_Betriebszustand_01000.dwg			Hauptbetriebsplanantrag	Anlage 1