Auszug aus den Geobasisinformationen

Liegenschaftskarte mit weiteren Informationen

RheinlandPfalz
VERMESSUNGS- UND KATASTERAMT OSTEIFEL-HUNSRÜCK

Hergestellt am13.10.2022

Flurstück:	778/436	Gemeinde:	Mendig
Flur:	5	Landkreis:	Mayen-Koblenz
Gemarkung:	Obermendig		

Am Wasserturm 5a
56727 Mayen

5581700

32376521

Lageplan mit Abstandsflächen

Berechnung der Abstandsflächen:
12 m (Höhste-, bzw. mittlere Giebel-Wandhöhe) *0,25 = 3,00 m ist = 3.00m

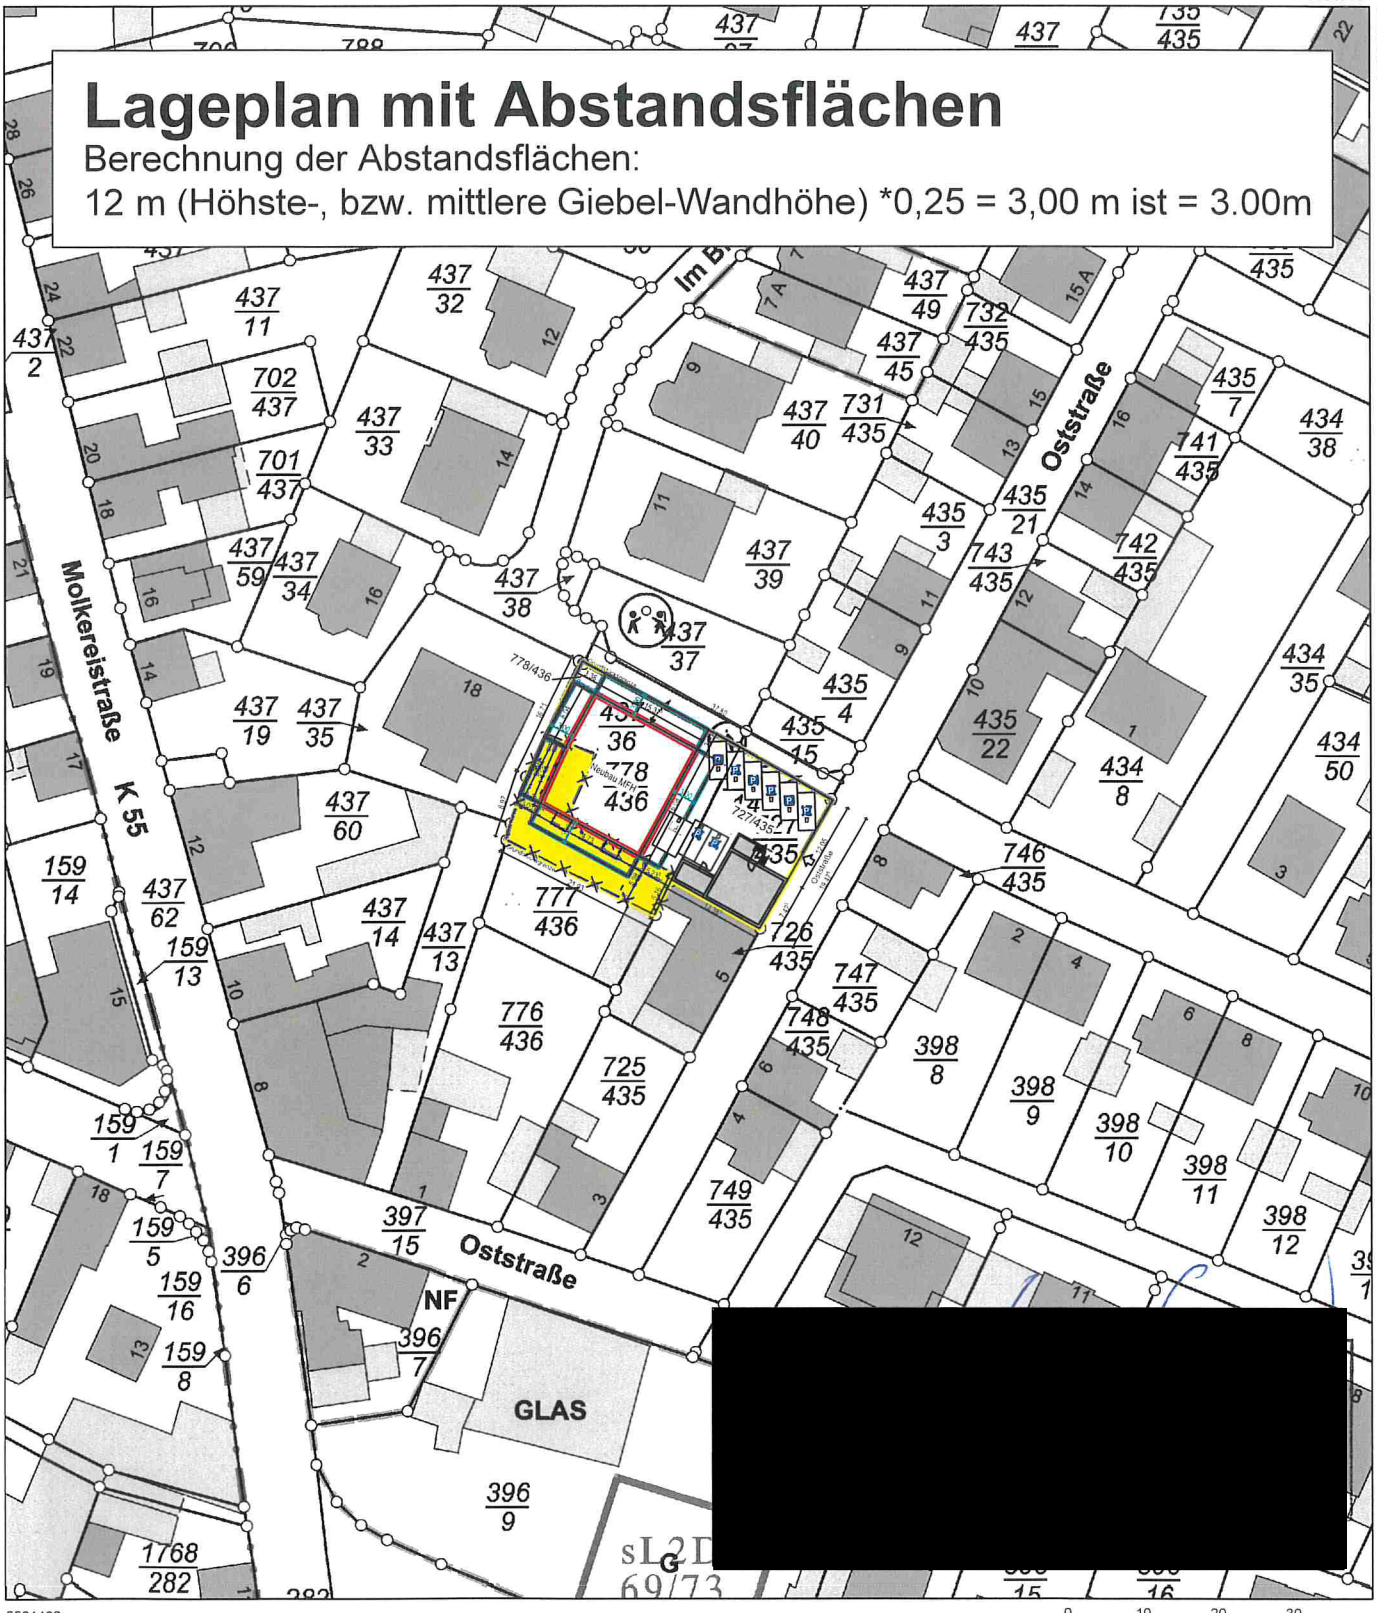

32376341

5581490

Maßstab1 : 1 000

0 10 20 30 Meter

Vervielfältigungen für eigene Zwecke sind zugelassen. Eine unmittelbare oder mittelbare Vermarktung, Umwandlung oder Veröffentlichung der Geobasisinformationen bedarf der Zustimmung der zuständigen Vermessungs- und Katasterbehörde (§12 Landesgesetz über das amtliche Vermessungswesen).
Hergestellt durch das Vermessungs- und Katasteramt Rheinhessen-Nahe.