




PROJEKT
Änderung des Bebauungsplanes " Hauptstraße",
Bell

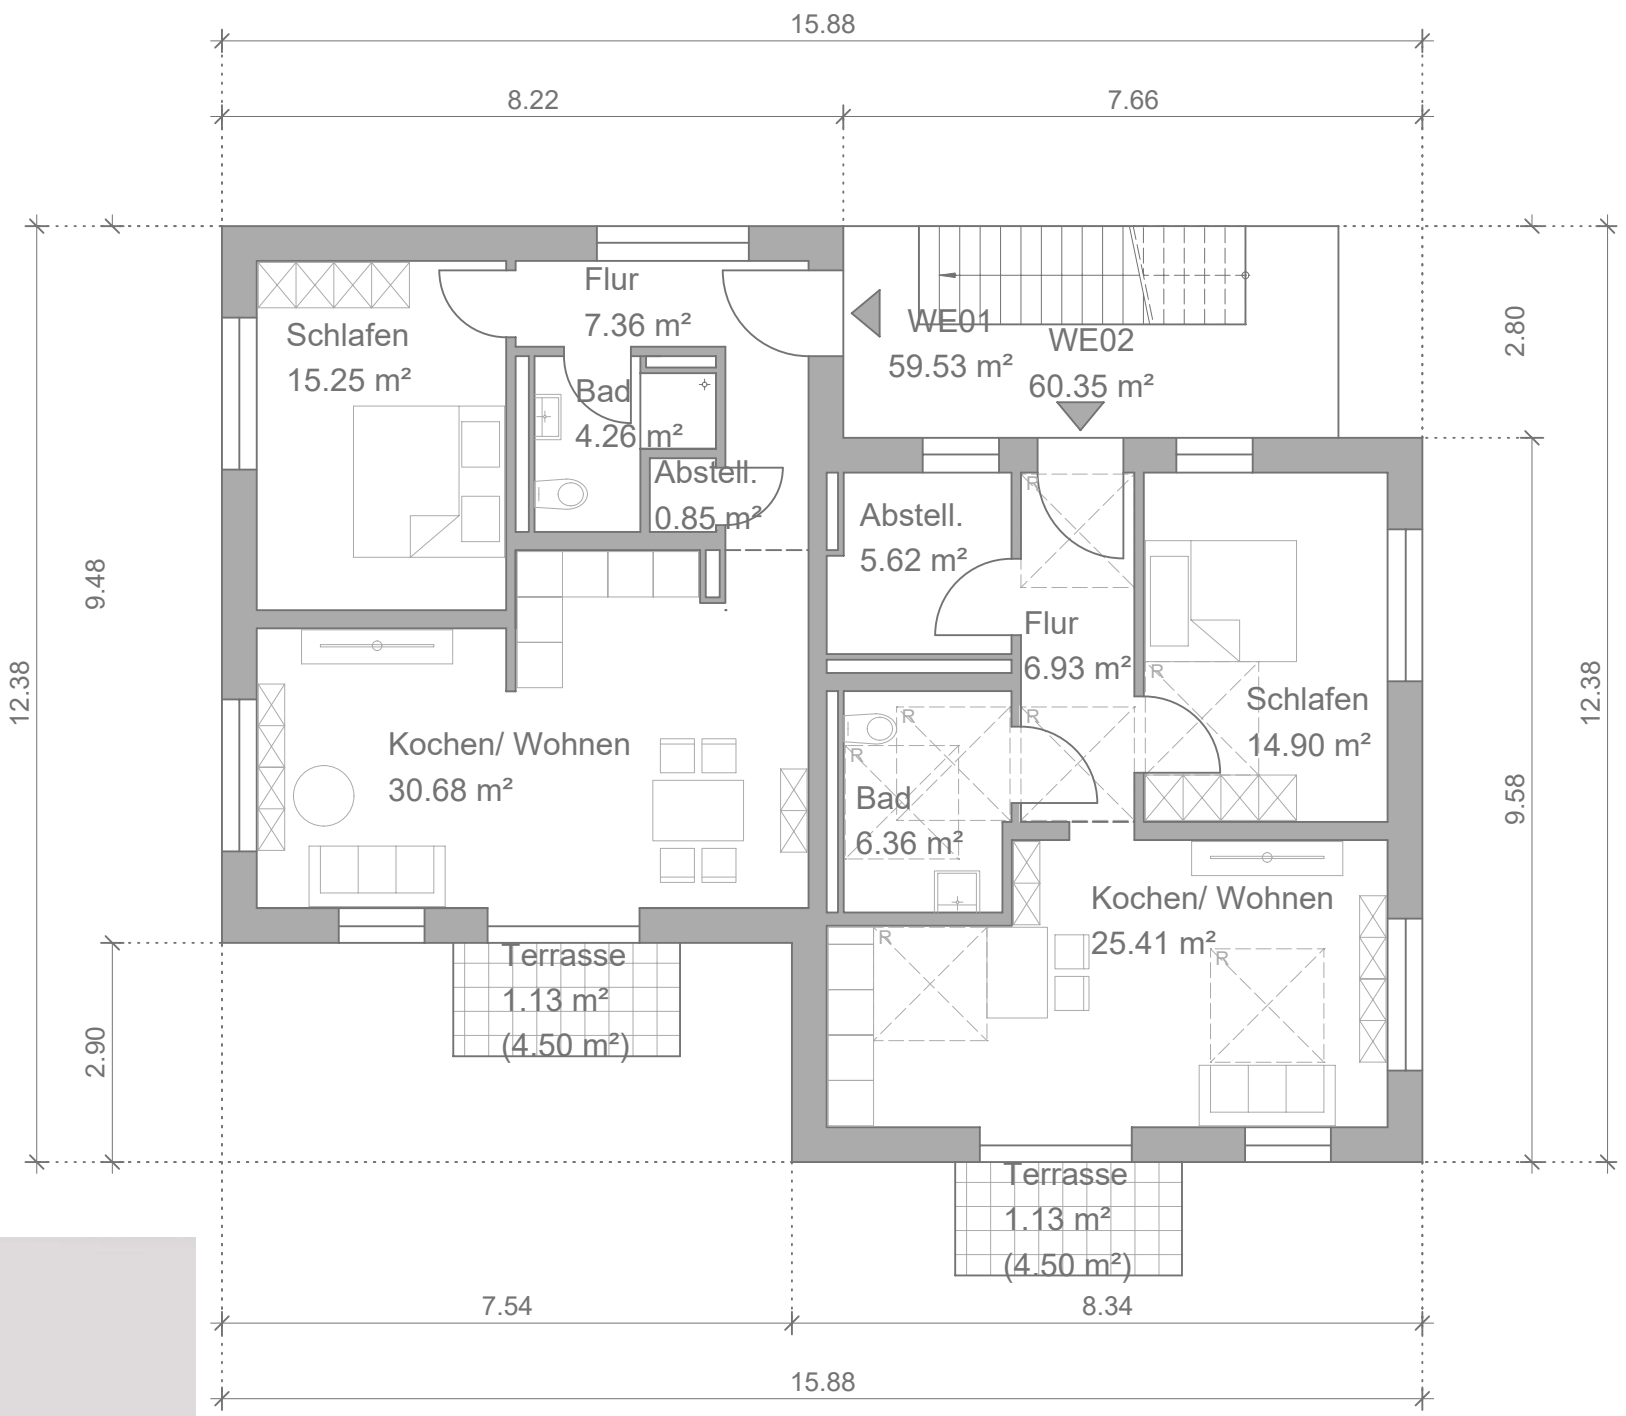

Erdgeschoss-M1.100

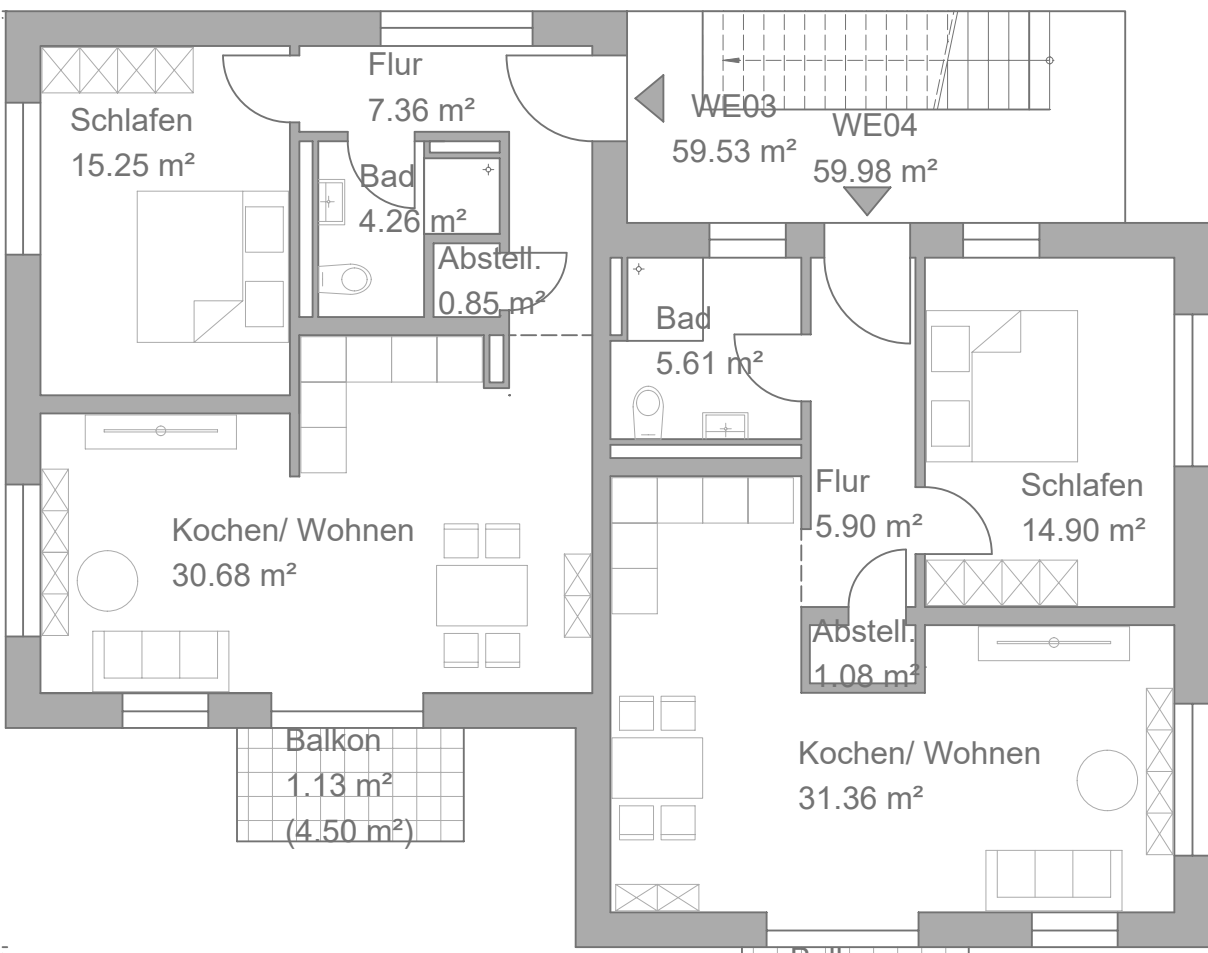


Obergeschoss-M1.100

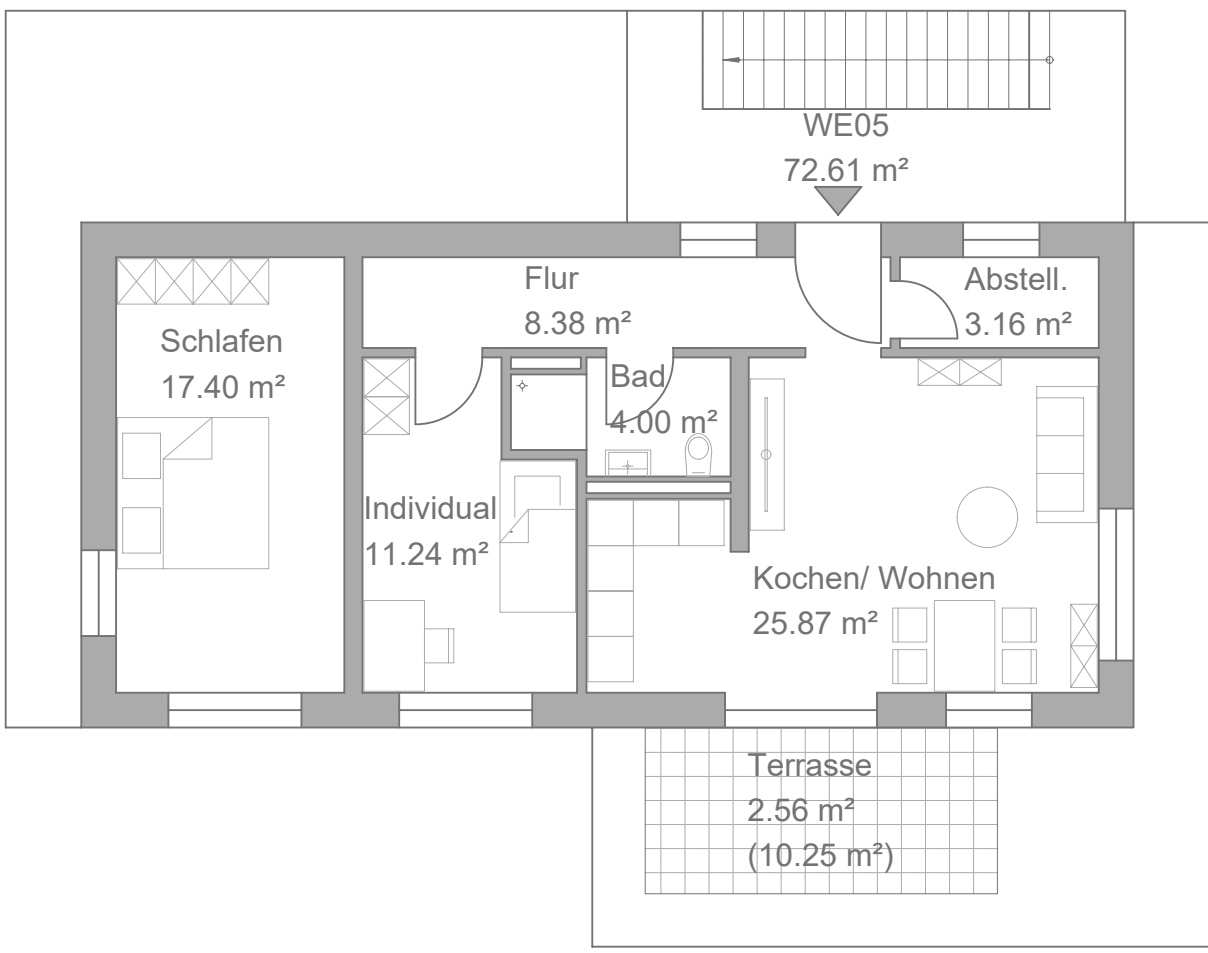


Staffelgeschoss-M1.100




Lageplan-M1.200

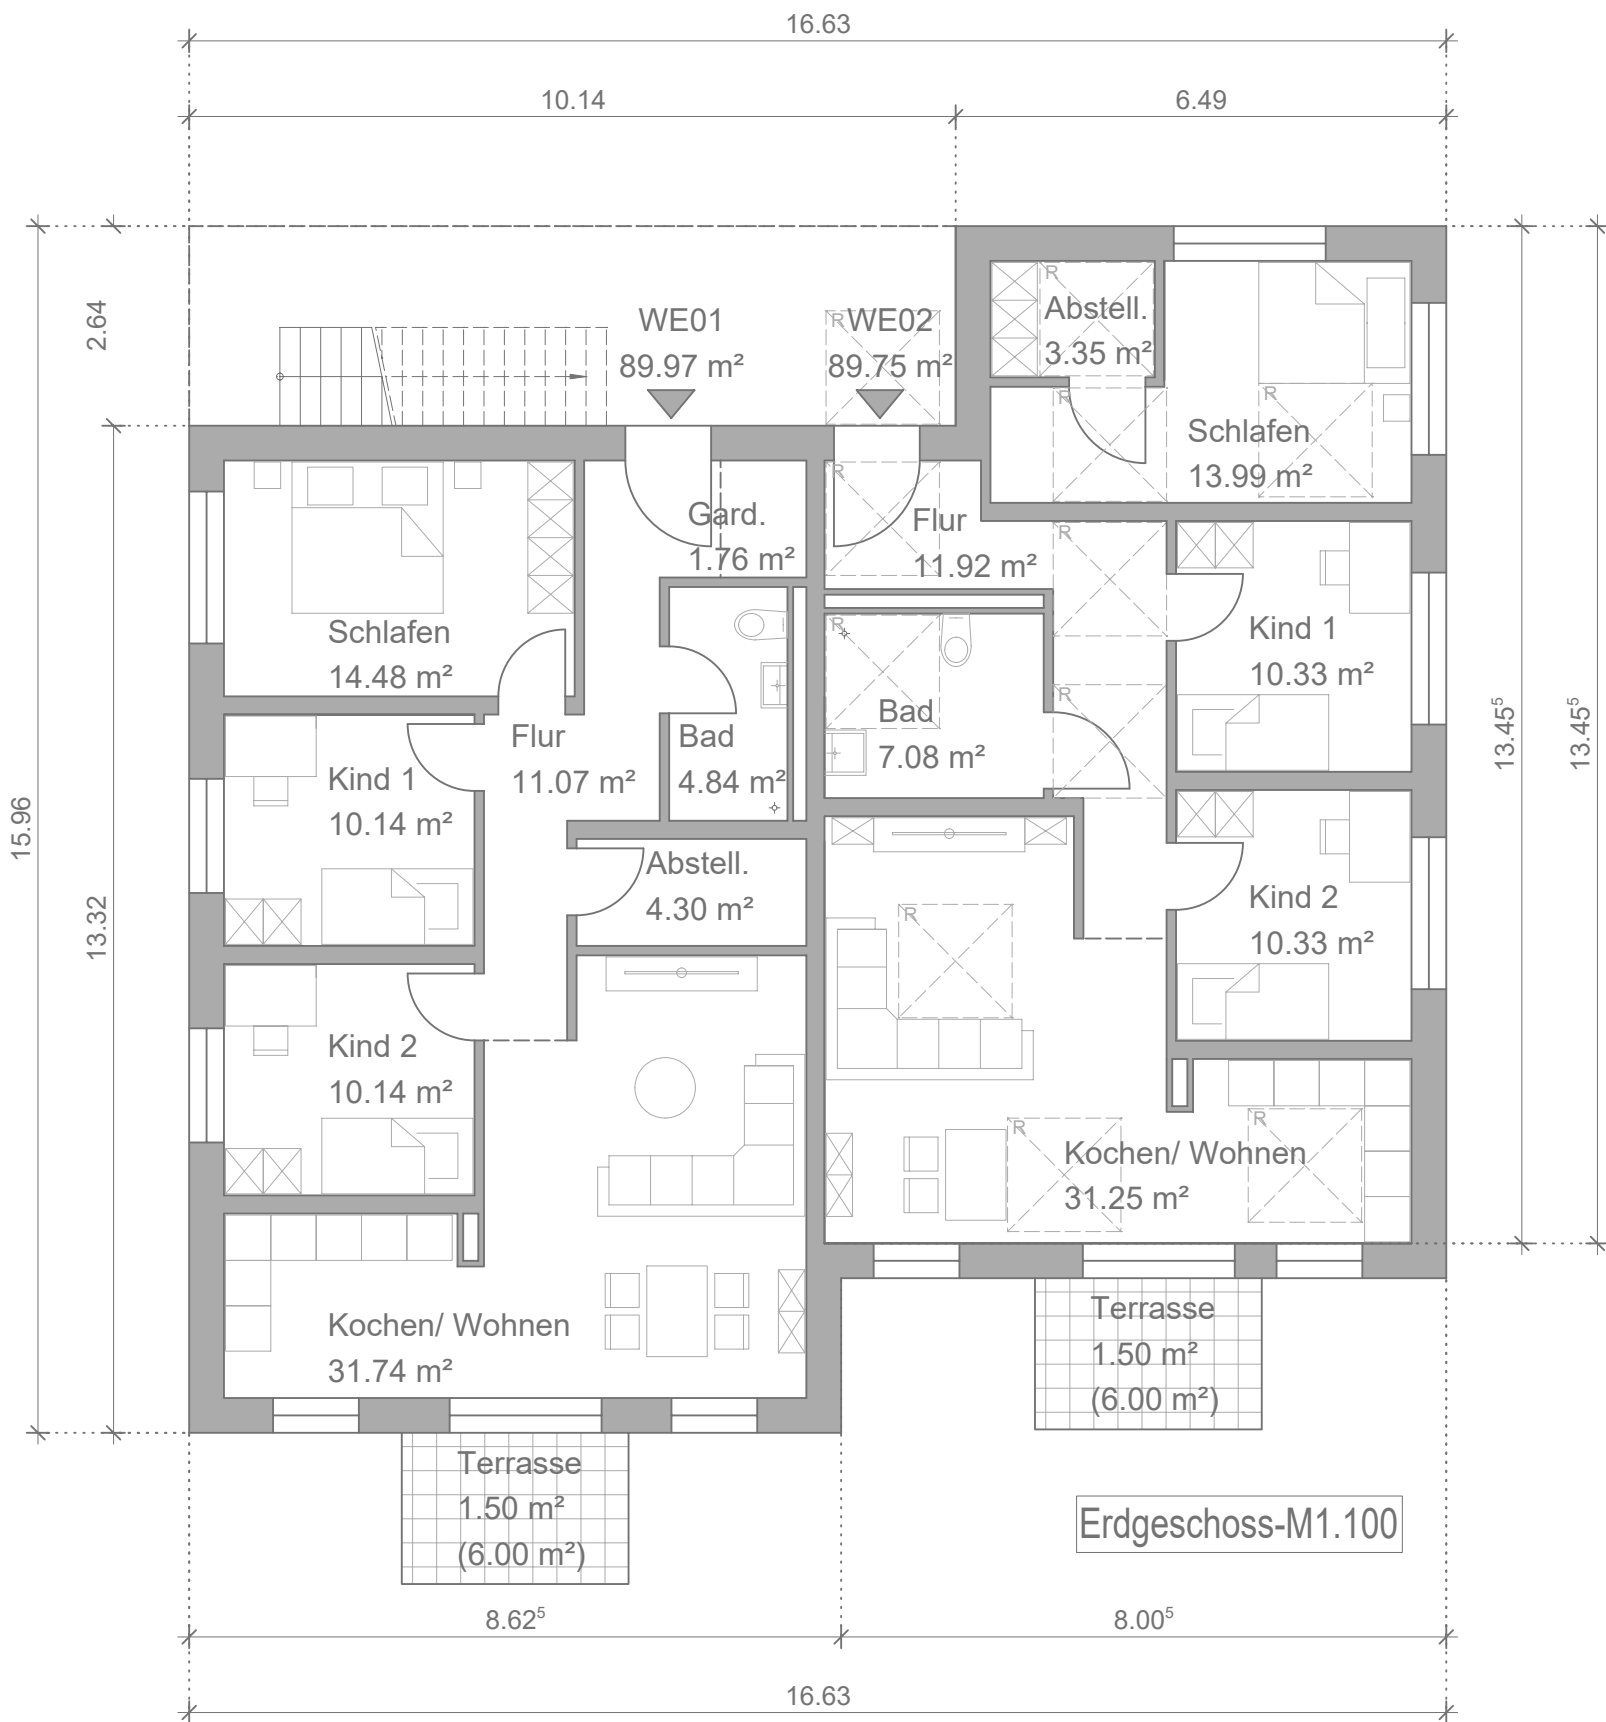

Erdgeschoss-M1.100

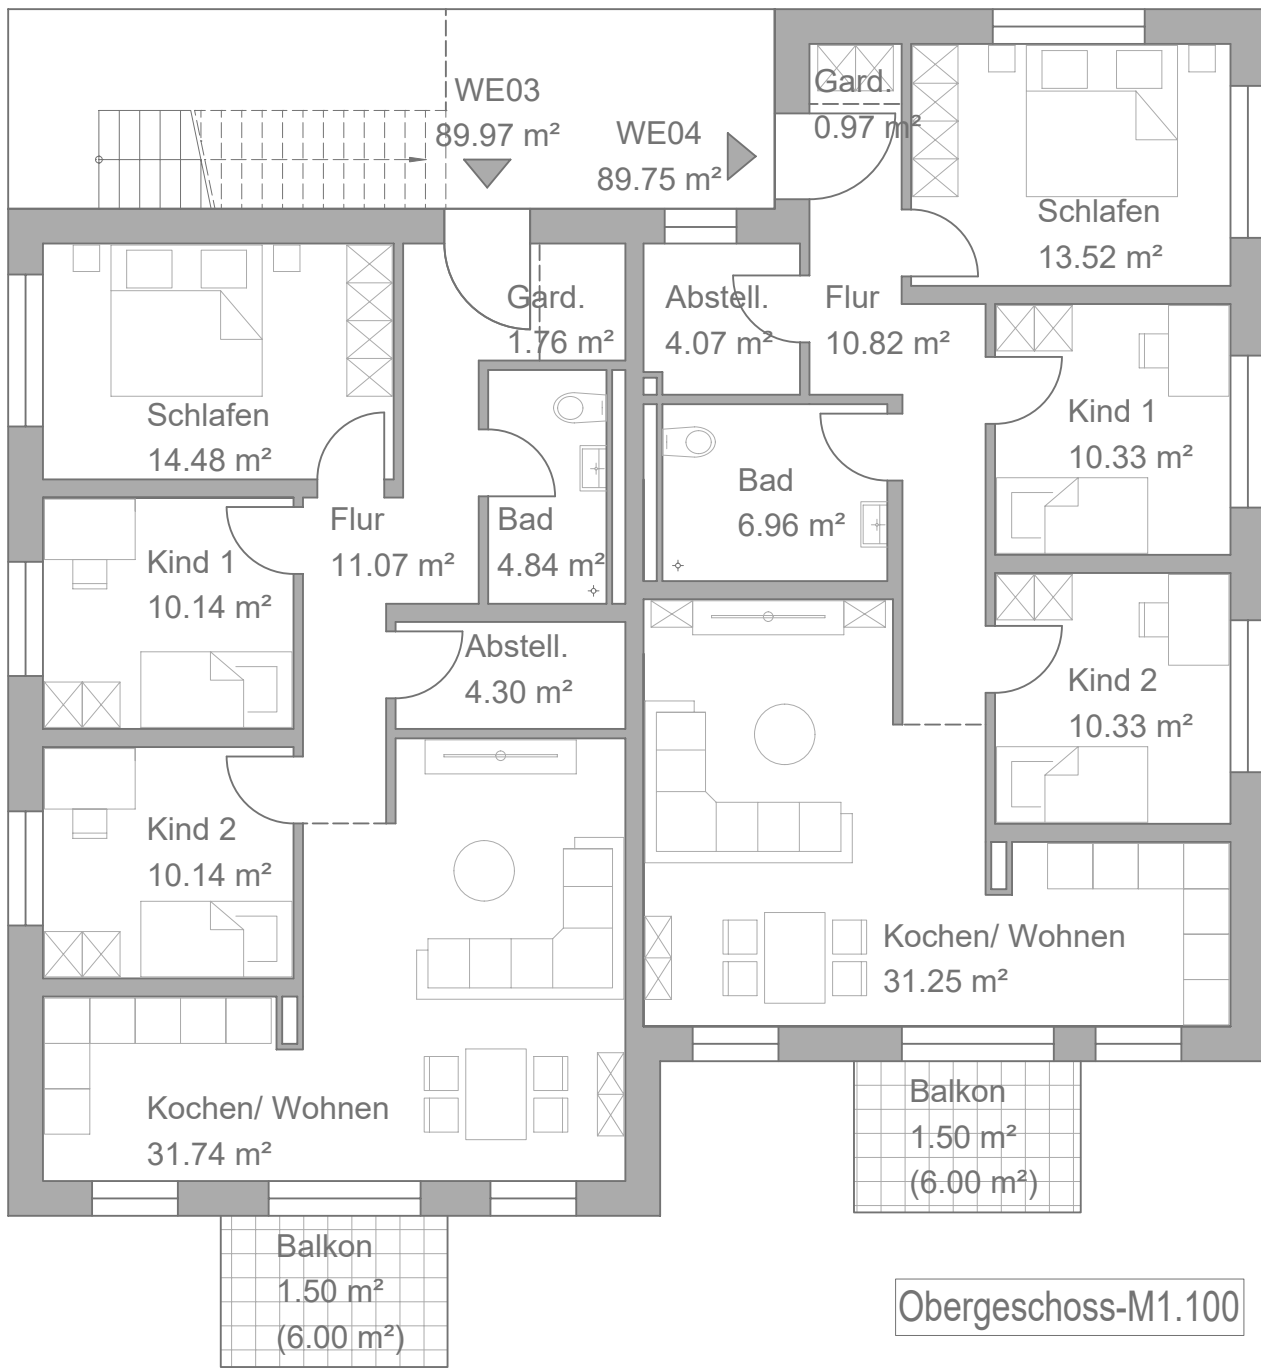

Obergeschoss-M1.100

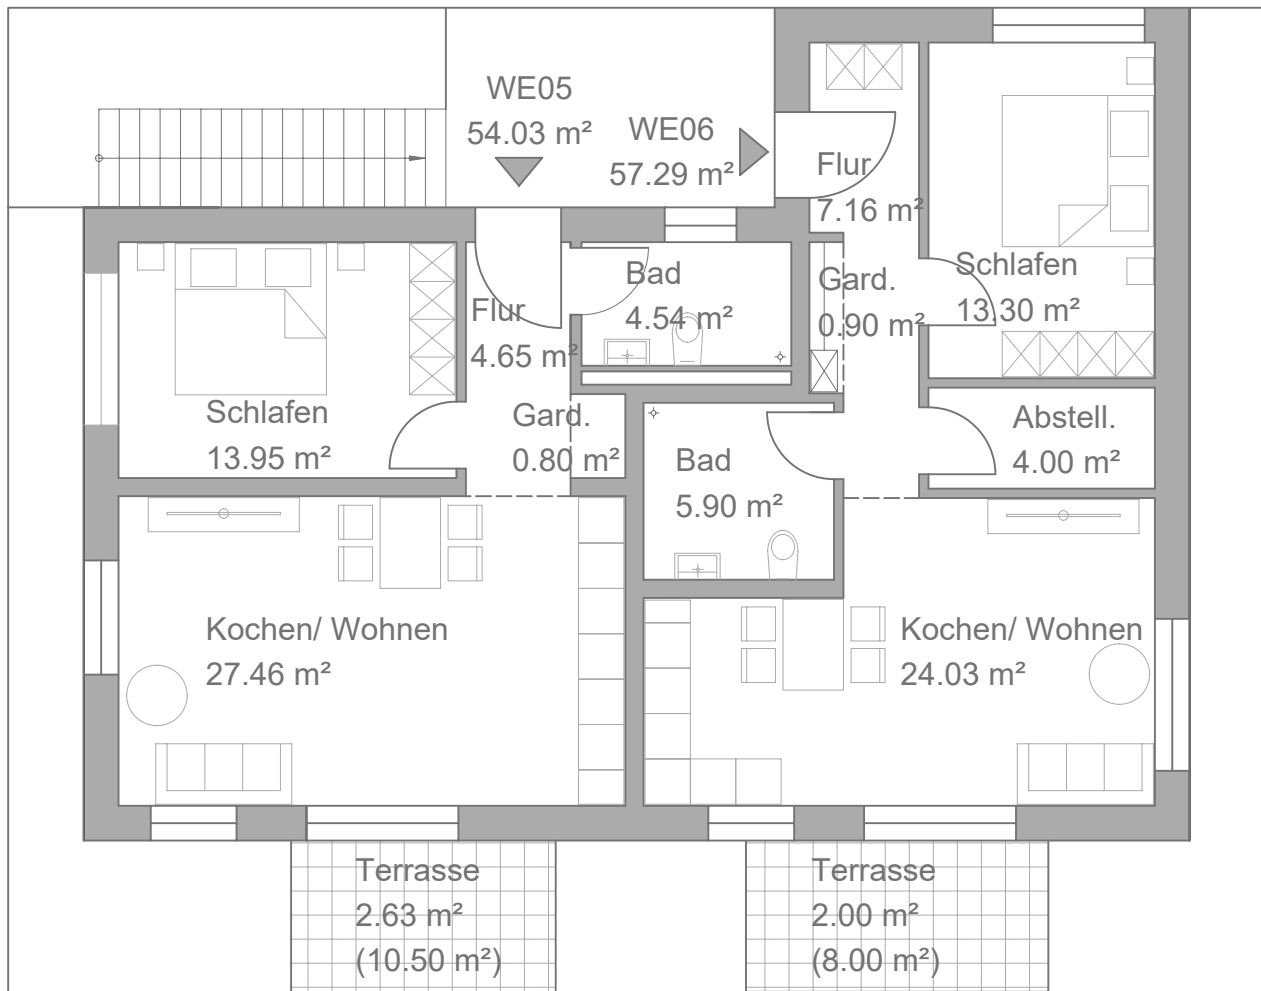

Staffelgeschoss-M1.100

